
TIPO 1


PLANTA BAIXA - PADRÃO PISO INTERTRAVADO

ESCALA: 1/20

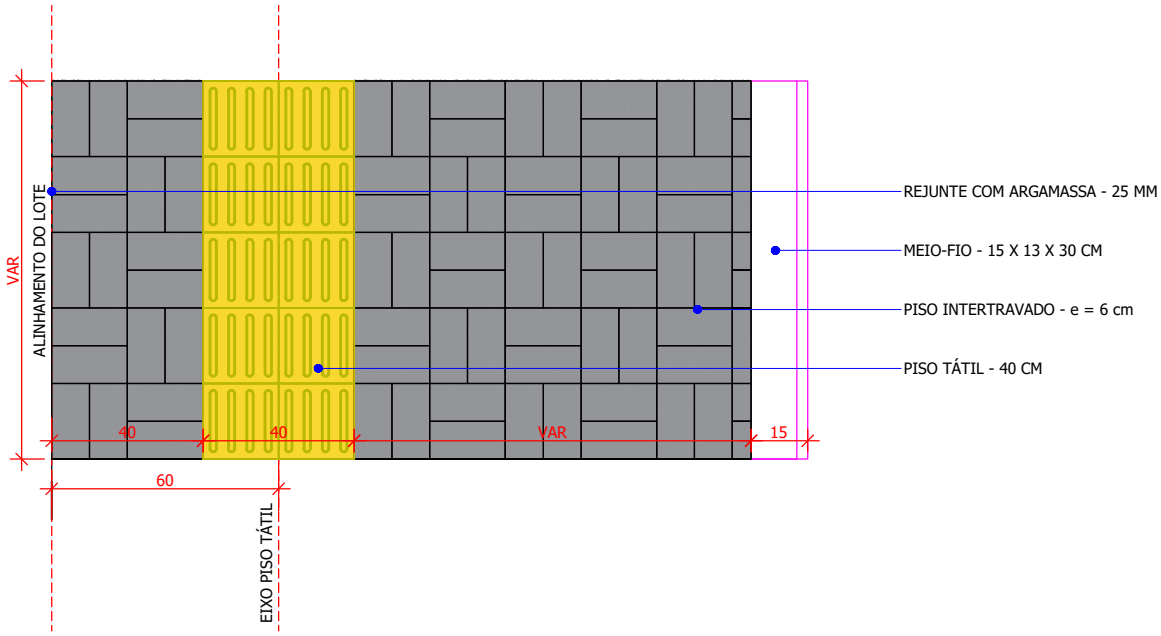

PERFIL TRANSVERSAL - PADRÃO PISO INTERTRAVADO

ESCALA: 1/20

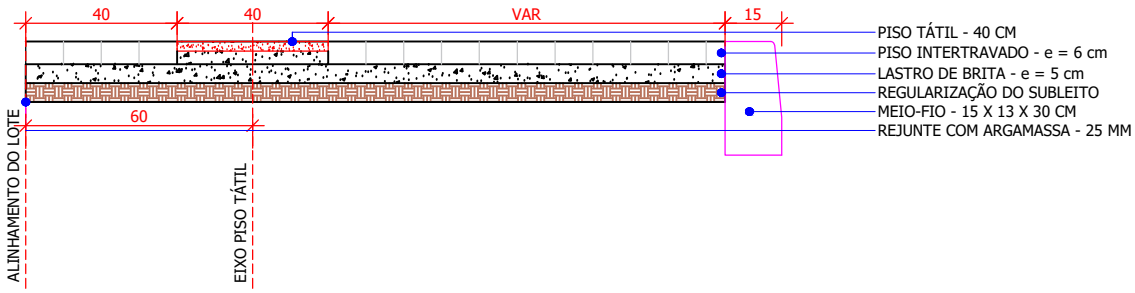

SEPLAN

MUNICÍPIO DE LAJEADO
SECRETARIA DO PLANEJAMENTO
Rua Júlio May, 242 - CEP 95.900-178
Tel.: (51) 3982-1459

PREFEITA MUNICIPAL: GLÁUCIA SCHUMACHER

ESCALA: 1:20

SECRETÁRIOS: SEPLAN: ALEX SCHMITT

ÁREA: - m²

DISCRIMINAÇÃO: PROJETO PADRÃO - PASSEIO PÚBLICO

RESPONSÁVEL TÉCNICO: CALEBE PEDROSO HORBACH
ENGENHEIRO CIVIL - CREA/RS 243.486

OBRA: PROJETO PADRÃO - PASSEIO PÚBLICO

DATA: MAIO/2026

DESENHO: CALEBE

PRANCHA: 01

Assinado eletronicamente por **CALEBE PEDROSO HORBACH**, em 04/08/2026 14:11:45
Verifique a autenticidade em www.lajeado.rs.gov.br/autenticacao com a chancela IW8X.KYKH.13JR.X7CG