
TIPO 3


PLANTA BAIXA - PADRÃO CONCRETO ARMADO (8 CM)

ESCALA: 1/20

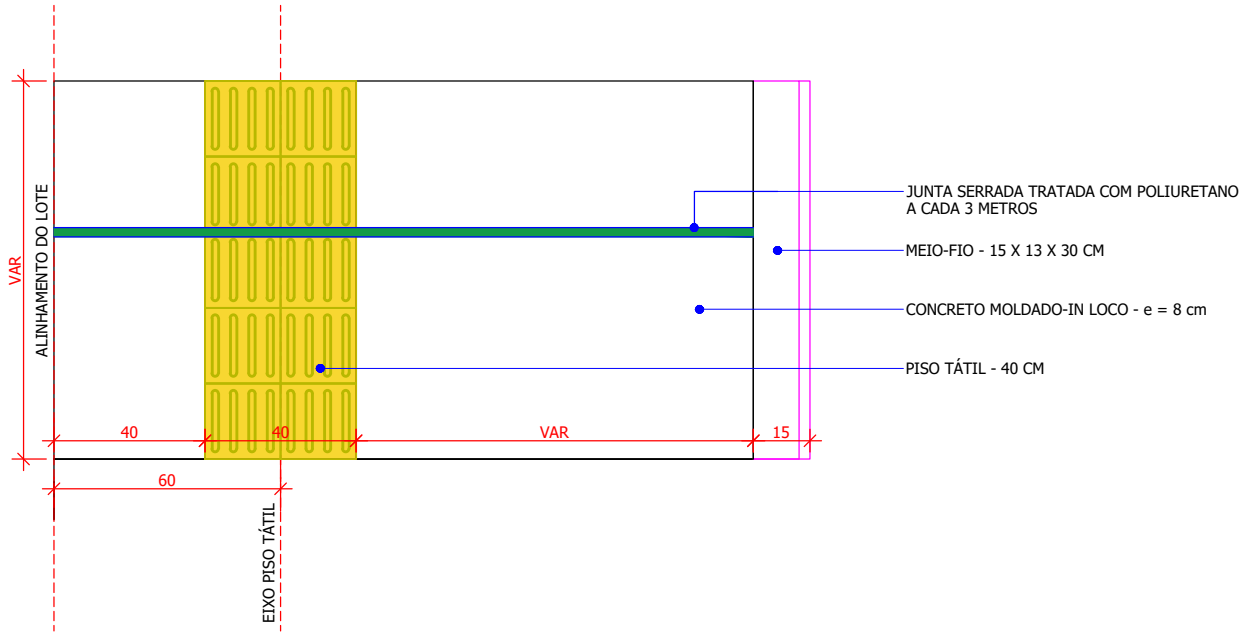

PERFIL TRANSVERSAL - PADRÃO CONCRETO ARMADO (8 CM)

ESCALA: 1/20

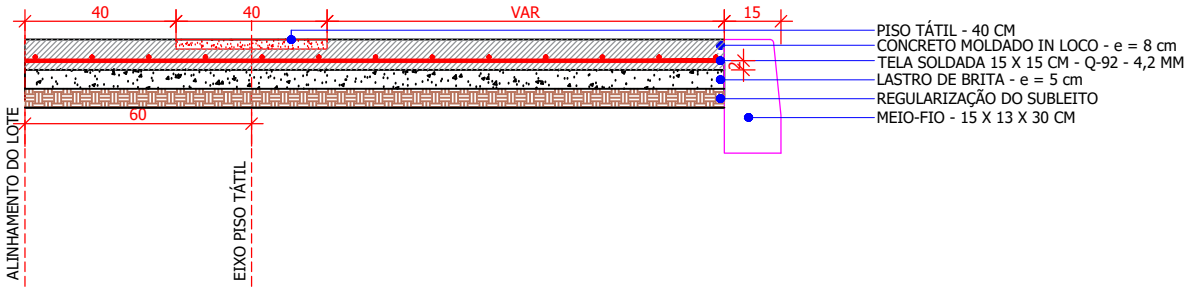

SEPLAN

MUNICÍPIO DE LAJEADO
SECRETARIA DO PLANEJAMENTO
Rua Júlio May, 242 - CEP 95.900-178
Tel.: (51) 3982-1459

PREFEITA MUNICIPAL: GLÁUCIA SCHUMACHER

ESCALA: INDICADA

SECRETÁRIOS: SEPLAN: ALEX SCHMITT

ÁREA: - m²

DISCRIMINAÇÃO: PROJETO PADRÃO - PASSEIO PÚBLICO

RESPONSÁVEL TÉCNICO: CALEBE PEDROSO HORBACH
ENGENHEIRO CIVIL - CREA/RS 243.486

OBRA: PROJETO PADRÃO - PASSEIO PÚBLICO

DATA: MAIO/2026

DESENHO: CALEBE

PRANCHA: 03

Assinado eletronicamente por **CALEBE PEDROSO HORBACH**, em 04/08/2026 14:11:55
Verifique a autenticidade em www.lajeado.rs.gov.br/autenticacao com a chancela 8W9F.37LM.71WL.GMKI