
TIPO 4


PLANTA BAIXA - PADRÃO PEDRA BASALTO (ATÉ 8 CM)

ESCALA: 1/20

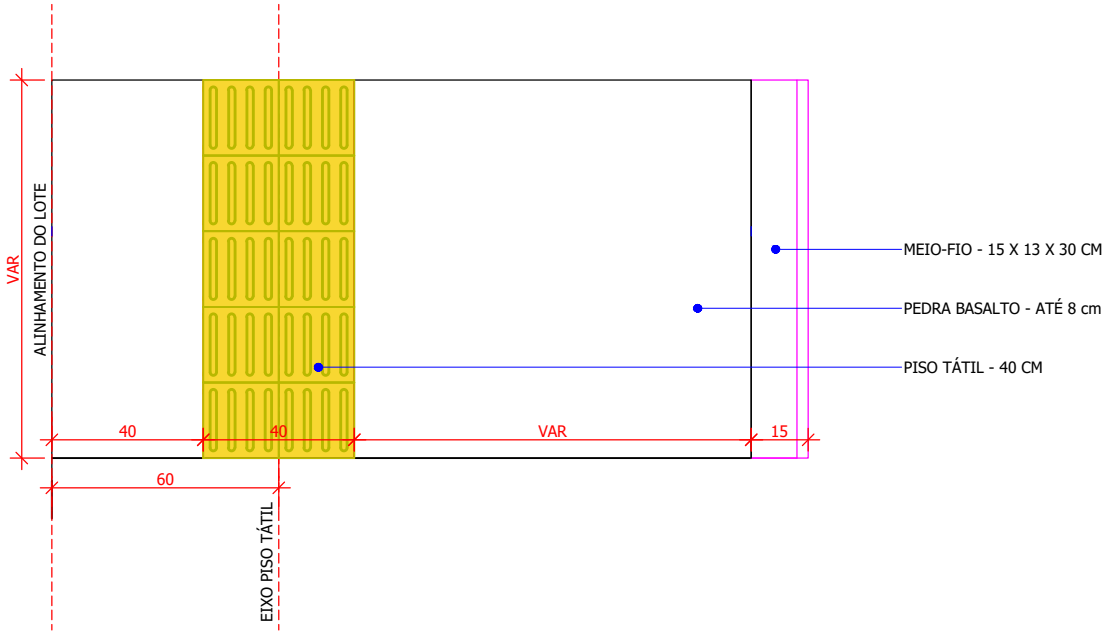

PERFIL TRANSVERSAL - PADRÃO PEDRA BASALTO (ATÉ 8 CM)

ESCALA: 1/20

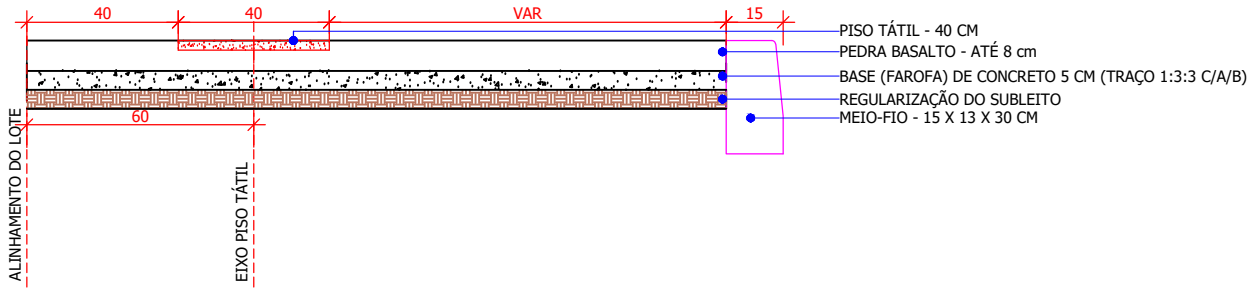

SEPLAN

MUNICÍPIO DE LAJEADO
SECRETARIA DO PLANEJAMENTO
Rua Júlio May, 242 - CEP 95.900-178
Tel.: (51) 3982-1459

PREFEITA MUNICIPAL: GLÁUCIA SCHUMACHER

ESCALA: INDICADA

SECRETÁRIOS: SEPLAN: ALEX SCHMITT

ÁREA: - m²

DISCRIMINAÇÃO: PROJETO PADRÃO - PASSEIO PÚBLICO

RESPONSÁVEL TÉCNICO: CALEBE PEDROSO HORBACH
ENGENHEIRO CIVIL - CREA/RS 243.486

OBRA: PROJETO PADRÃO - PASSEIO PÚBLICO

DATA: MAIO/2026

DESENHO: CALEBE

PRANCHA: 04

Assinado eletronicamente por **CALEBE PEDROSO HORBACH**, em 04/08/2026 14:12:01
Verifique a autenticidade em www.lajeado.rs.gov.br/autenticacao com a chancela E8XC.LZZF.GRXZ.KRNX