

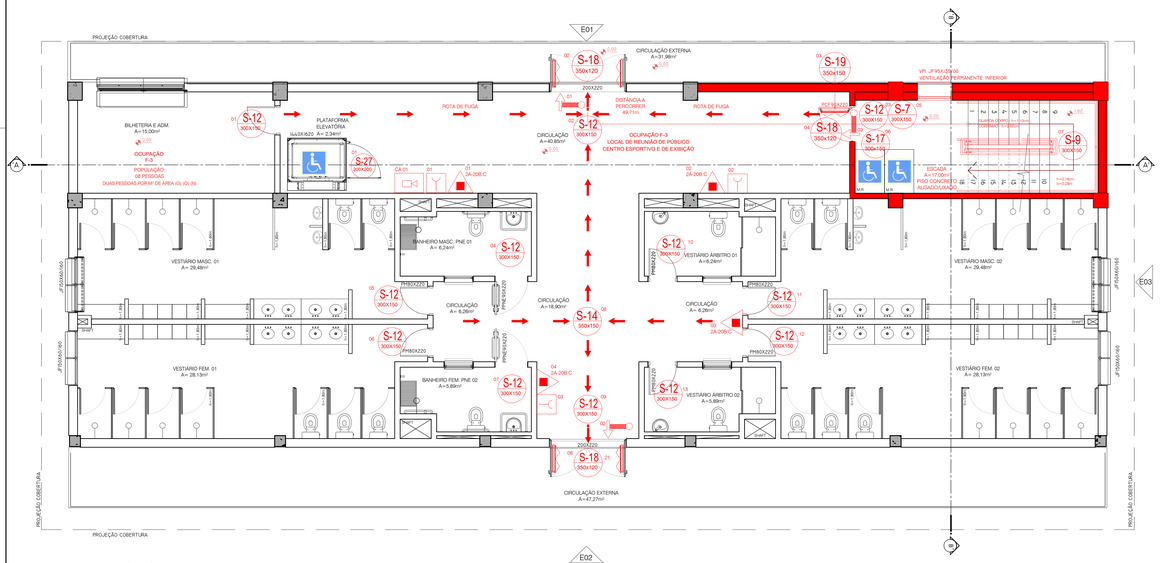


PLANTA BAIXA NÍVEL TÉRREO
ESCALA 1/50

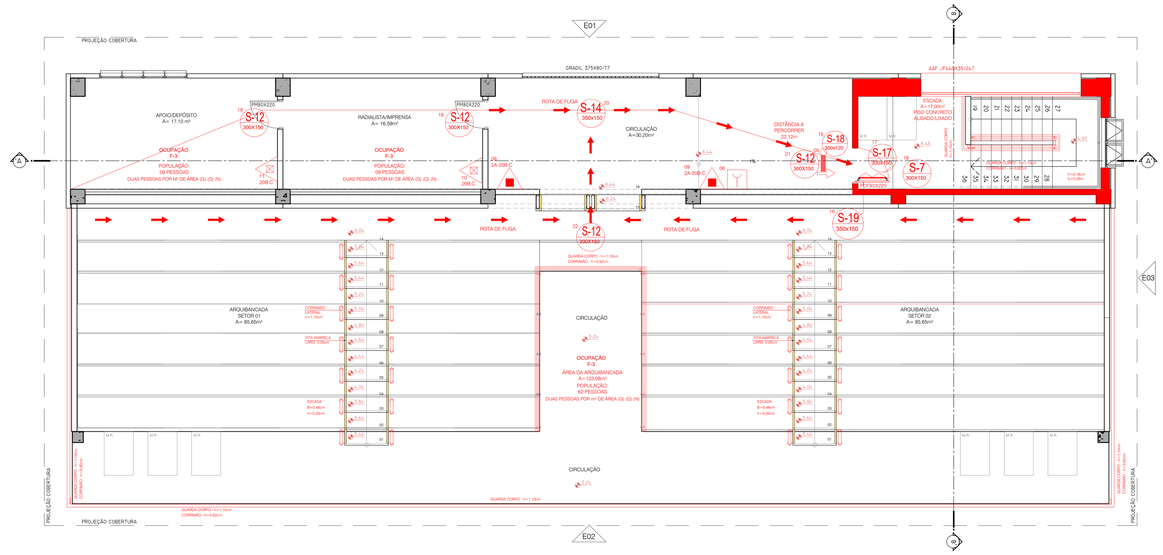

PLANTA BAIXA NÍVEL TOPO ARQ.
ESCALA 1/50

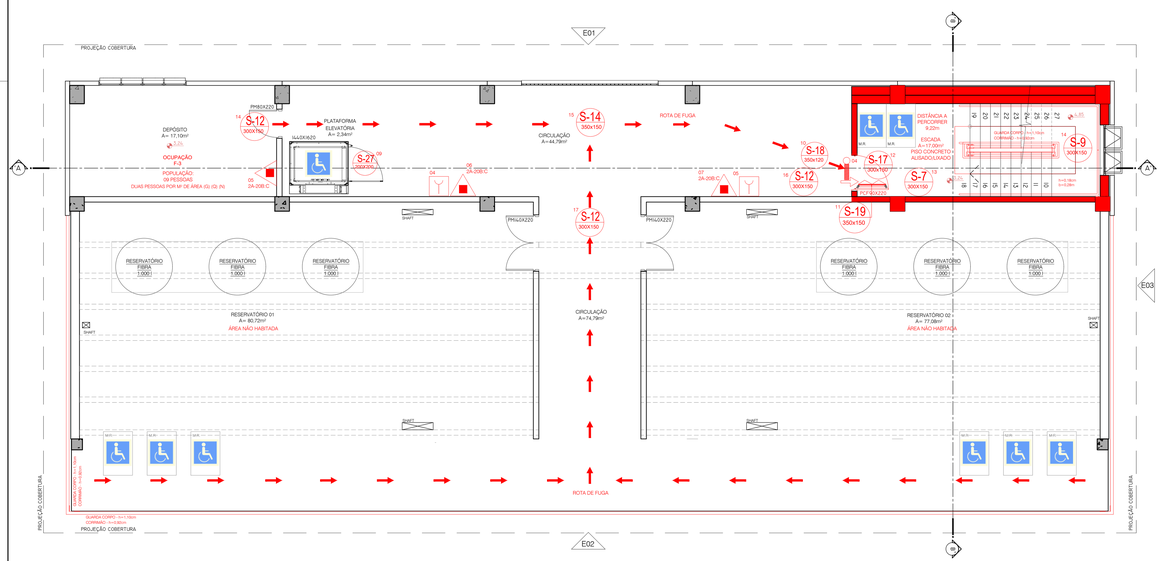

PLANTA BAIXA NÍVEL BASE ARQ.
ESCALA 1/50

LEGENDA RTCBMRS Nº 05 PARTE 08	
EXTINTOR DE INCÊNDIO PORTÁTIL	
	CARGA DE PÓ QUÍMICO SECO (PQS) BC - 4Kg INSTALAÇÃO SUPORTE DE CHÃO 0,10x 0,10m
	CARGA DE PÓ QUÍMICO SECO (PQS) ABC - 4Kg INSTALAÇÃO SUPORTE DE CHÃO 0,10x 0,10m
	CARGA DE PÓ QUÍMICO SECO (PQS) CO2 - 6Kg INSTALAÇÃO H= 1,50m
O EXTINTOR DE Nº 7 CARGA DE PÓ QUÍMICO SECO (PQS) ABC - 4Kg INSTALADO EM ÁREA EXTERNA EM CAIXA ABRIGO METÁLICA	

RTCBM RS 12/2021 SINALIZAÇÃO DE ORIENTAÇÃO E SALVAMENTO	
S-7 300X150	ORIENTAÇÃO DO SENTIDO DA SAÍDA DE EMERGÊNCIA 1 INDICAR O SENTIDO DA ROTA DE FUGA, EM DIAGONAL. 2 INDICAR O SENTIDO DA ROTA DE FUGA, NO ACESSO DE NIVEIS. NIVEL SUPERIOR
S-9 300X150	ORIENTAÇÃO DO SENTIDO ESCADA DE EMERGÊNCIA INDICAR O SENTIDO DA ROTA DE FUGA, NO ACESSO E NO INTERIOR DA ESCADA DE EMERGÊNCIA. DEVE SER INSTALADA EM TODOS OS PAVIMENTOS, EXCETO NO 1o. DESCARGA.
S-12 300X150 S-14 350X150	SAÍDA DE EMERGÊNCIA 1 INDICAR O SENTIDO DA ROTA DE FUGA, A SER ATINGIDA ACIMA DO SOLO 2 INDICAR O SENTIDO DA ROTA DE FUGA, A SER ATINGIDA ACIMA DO SOLO 3 INDICAR O SENTIDO DA ROTA DE FUGA, EM DIAGONAL DEVE SER USADO PARA SAÍDA FINAL DA EDIFICAÇÃO OU ÁREA DE RISCO DE INCÊNDIO
S-17 300X150	NÚMERO DO PAVIMENTO INDICAR O NÚMERO DO PAVIMENTO EM ESCADAS E RAMPAS DE EMERGÊNCIA. DEVE CORRESPONDER AO PAVIMENTO EM QUE A PEÇOA SE ENCONTRA. NIVEL SUPERIOR
S-18 350X120	INSTRUÇÃO DE ABERTURA DE PORTA INDICAR A FORMA DE ACIONAMENTO DA BARRA ANTIPÂNICO INSTALADA ALTURA DE INSTALAÇÃO: PREFERENCIALMENTE ACIMA DA BARRA ANTIPÂNICO
S-19 350X150	INSTRUÇÕES PARA PORTA CORTA-FOGO INDICAÇÃO DE MANUTENÇÃO DA PORTA CORTA-FOGO CONSTANTEMENTE TRAVADA. NÍVEL INTERMEDIÁRIO
S-27 300X300	INDICAÇÃO DE ÁREA DE RESGATE INDICAR A ÁREA DE RESGATE PARA PESSOAS COM MOBILIDADE REDUZIDA NO INTERIOR DA ESCADA DE EMERGÊNCIA NÍVEL INTERMEDIÁRIO

SAÍDA DE EMERGÊNCIA	
	ROTA DE FUGA ÍNICIO E ACLIVE
	ROTA DE FUGA SAÍDA FINAL
	DISTÂNCIA A PERCORRER
	BARRA ANTIPÂNICO
ALARME DE INCÊNDIO	
	ACIONADOR MANUAL DO SISTEMA DE ALARME
	CENTRAL DE ALARME CONTRA INCÊNDIO
SAÍDA DE EMERGÊNCIA	
	ILUMINAÇÃO DE BALIZAMENTO INDICA ROTA DE FUGA E SAÍDAS DE EMERGÊNCIA

ÁREAS (M²) EXISTENTES		TOTAL (M²)
PLANTA BAIXA TÉRREO	297.05	
PL. BX. ARQUIBANCADA BASE	337.22	
PL. BX. ARQUIBANCADA TOPO	106.23	
TOTAL		730.50

TORRES GARCIA
ARQUITETURA
CNPJ: 93.755.540/0001-48
Tel: 51 3341.4300 - 99966.7780
Documento assinado digitalmente
RESPONSÁVEL
LUCIA MARIA BARROS FASOLI
Data: 2023.10.31 09:49:39 -03'00'
Verifique em https://validar.iti.gov.br
ARQ. PAULO TORRES GARCIA | CAU Nº A133286-0
ARQ. LÚCIA MARIA BARROS FASOLI | CAU Nº A50518-9

PREFEITURA MUNICIPAL
NOVA SANTA RITA

OBRA: ARQUIBANCADA CAMPO DO CAJÚ	DATA: OUTUBRO/2023
ENDEREÇO: Estrada Itapuí, s/n - BAIRRO CAJÚ - NOVA SANTA RITA / RS	DESENHO: LÚCIA
PROPRIETÁRIO: Prefeitura Municipal de Nova Santa Rita / CNPJ: 94309291/0001-48	ESCALA: INDICADA
DESCRIÇÃO: PLANO DE PREVENÇÃO CONTRA INCÊNDIO (PPCI) PL. BAIXA NÍVEL TÉRREO - PL. BAIXA NÍVEL BASE ARQUIBANCADA - PL. BAIXA NÍVEL TOPO ARQUIBANCADA	ÁREA: 730,50m²
Prefeitura Municipal de Nova Santa Rita CNPJ:94309291/0001-48	PRANCHA: PPCI 02