
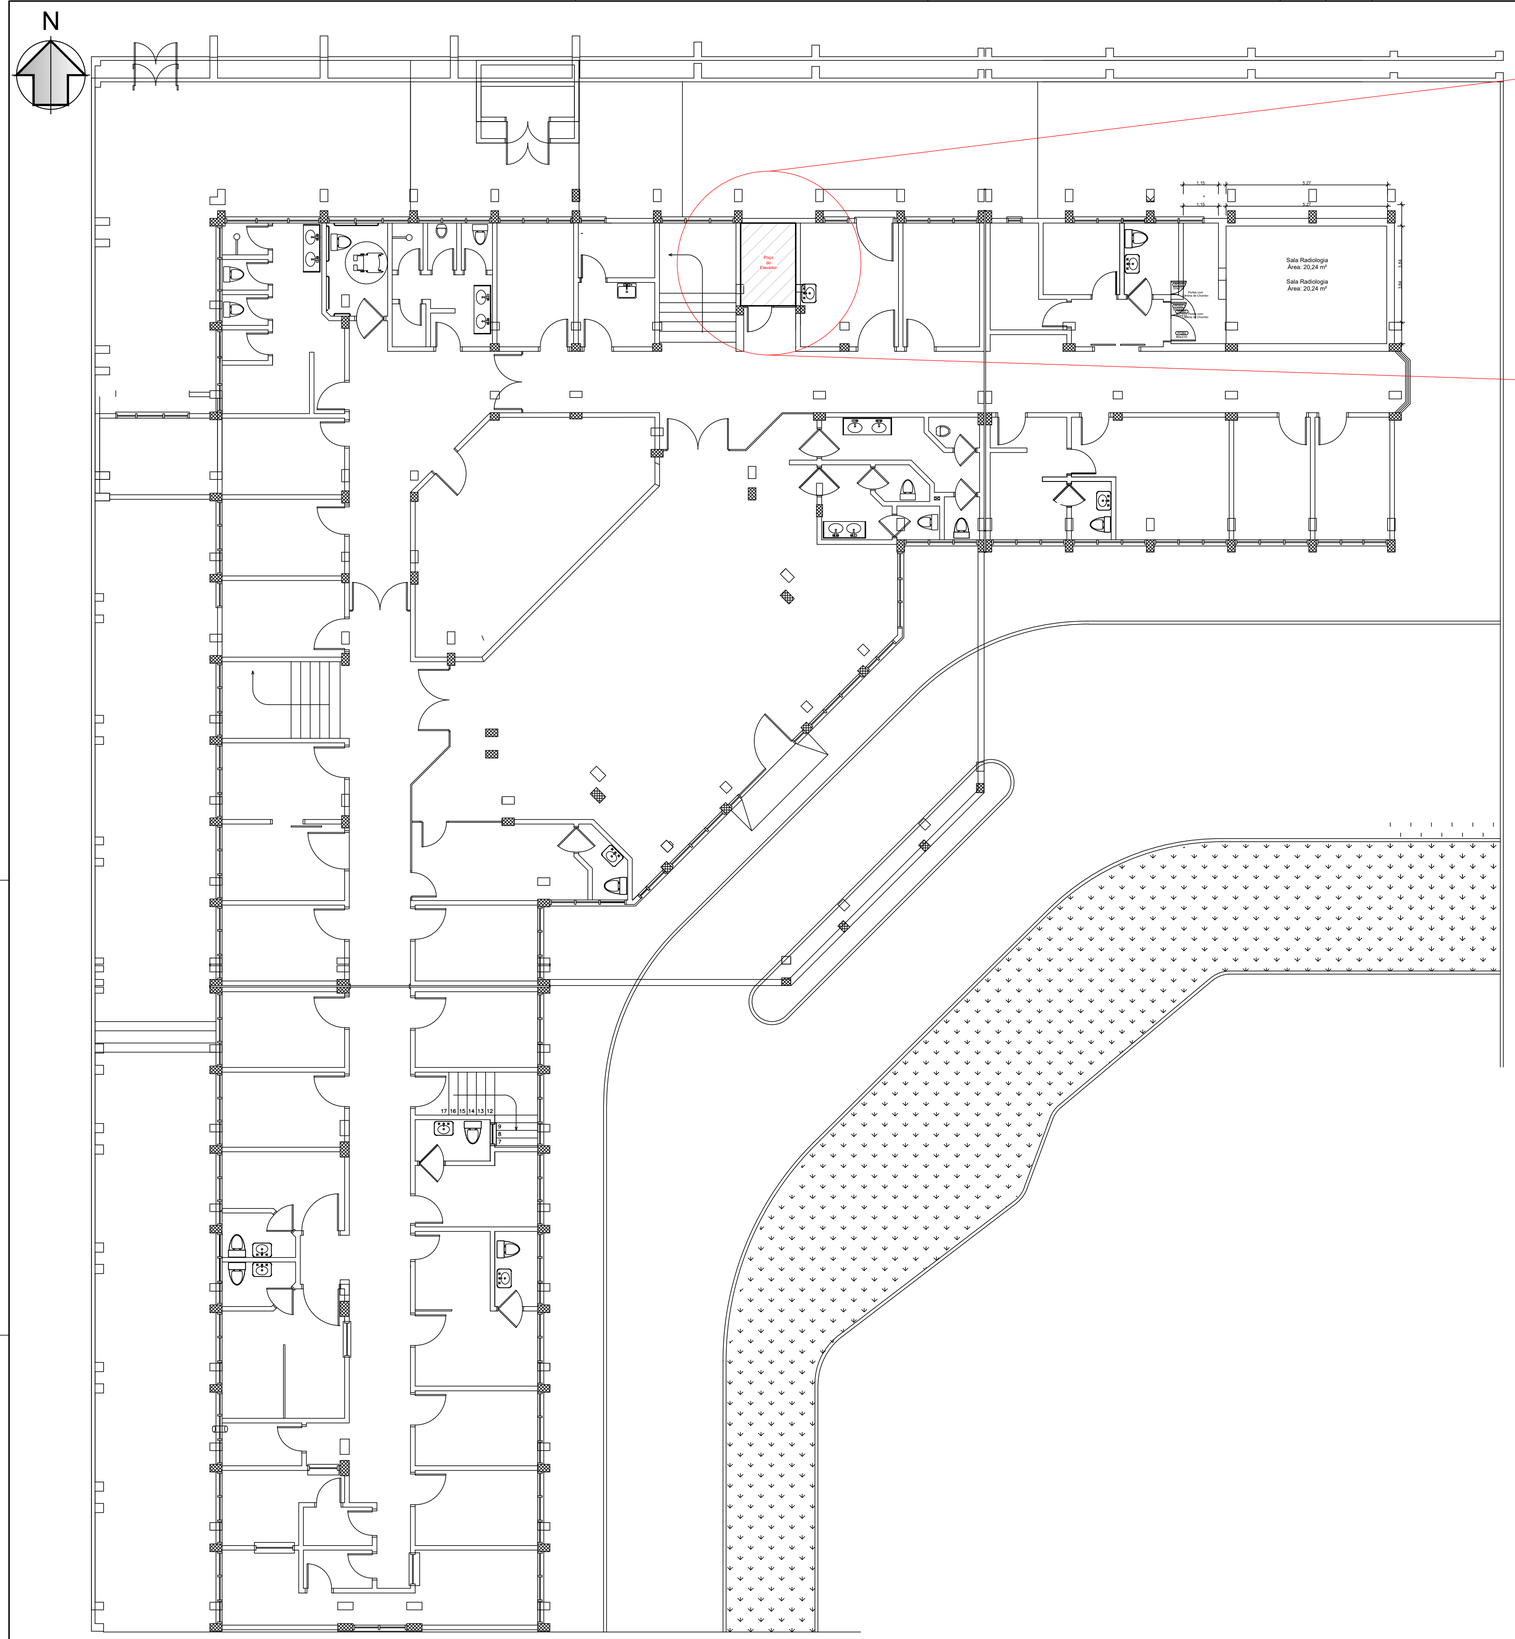


01 Planta Baixa da Edificação Existente - Localização do Poço do elevador no Pavimento Térreo
Escala: 1/100

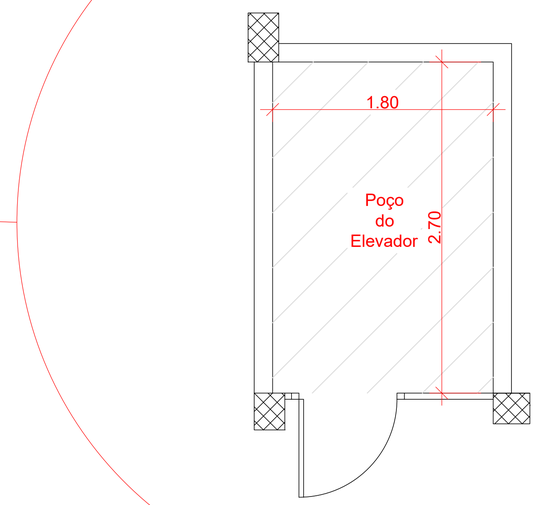

02 Poço do elevador no Pavimento Térreo
Escala: 1/25

PREFEITURA MUNICIPAL DE SÃO MARCOS
NÚCLEO DE ENGENHARIA

RESPONSÁVEL TÉCNICO PROJETISTA :
ROBERTA CASTILHOS

OBRA :
AQUISIÇÃO E INSTALAÇÃO DE ELEVADOR DE ACESSIBILIDADE

PROPRIETÁRIO :
SECRETARIA DE SAÚDE

LOCALIZAÇÃO :
RUA DR. RAYMUNDO PESSINI, 920

DISTRITO:	ZONA:	QUADRA:	LOTE:	T.O.:	I.A.:
01	02	49	045		

PROJETOS:
LOCALIZAÇÃO DO POÇO NA EDIFICAÇÃO EXISTENTE

ESCALAS:	DESENHO:	DATA:	ÁREA A CONSTRUIR:	ÁREA CONSTRUÍDA:	PRANCHA:
INDICADAS	ROBERTA	20/10/2026		1.783,56 m²	01/02

ASSINATURA RESPONSÁVEL TÉCNICO:
gov.br
Documento assinado digitalmente
ROBERTA CASTILHOS
Data: 23/10/2026 10:16:16-0300
Verifique em https://validar.iti.gov.br

ASSINATURA DO PROPRIETÁRIO: