

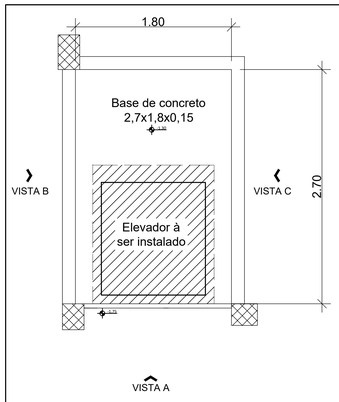



03 Planta Baixa no Nível do Poço
Escala: 1/25

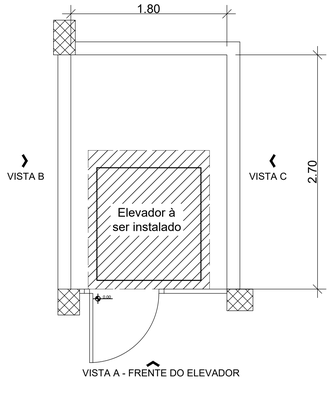


04 Planta Baixa no Nível do Térreo
Escala: 1/25

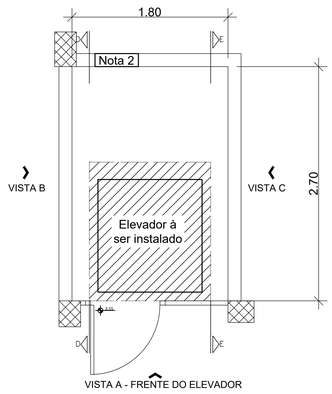

05 Plana Baixa no Nível do Primeiro Pavimento
Escala: 1/25

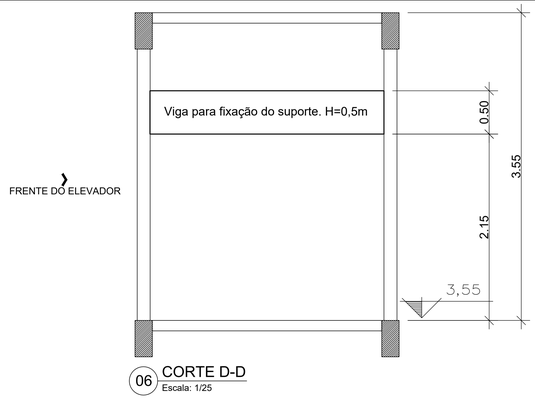

06 CORTE D-D
Escala: 1/25

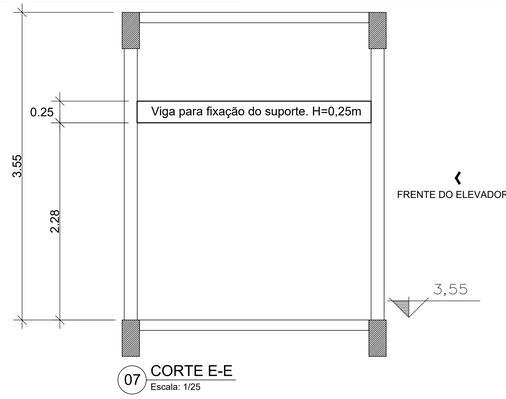


07 CORTE E-E
Escala: 1/25

NOTA 1:
Altura mínima do poço: 1,0m
Altura máxima do poço: 1,3m


NOTA 2:
Posição da ventilação com dimensão mínima de 500x500mm

NOTA 3:
Detalhes do rebaixo de soleira nas portas do elevador.


Rebaixo para instalação da soleira na porta do pavimento térreo

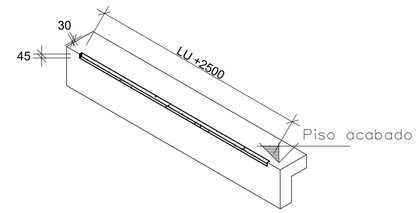


Rebaixo para instalação da soleira na porta do último pavimento

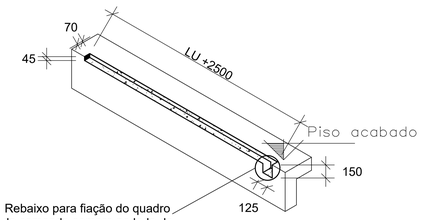


Rebaixo para fiação do quadro de comando sempre no lado do marco batente

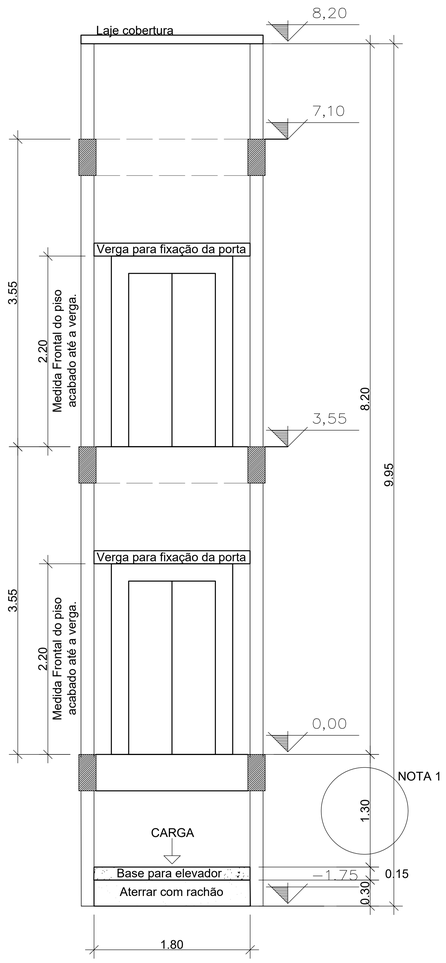

08 VISTA A
Escala: 1/25

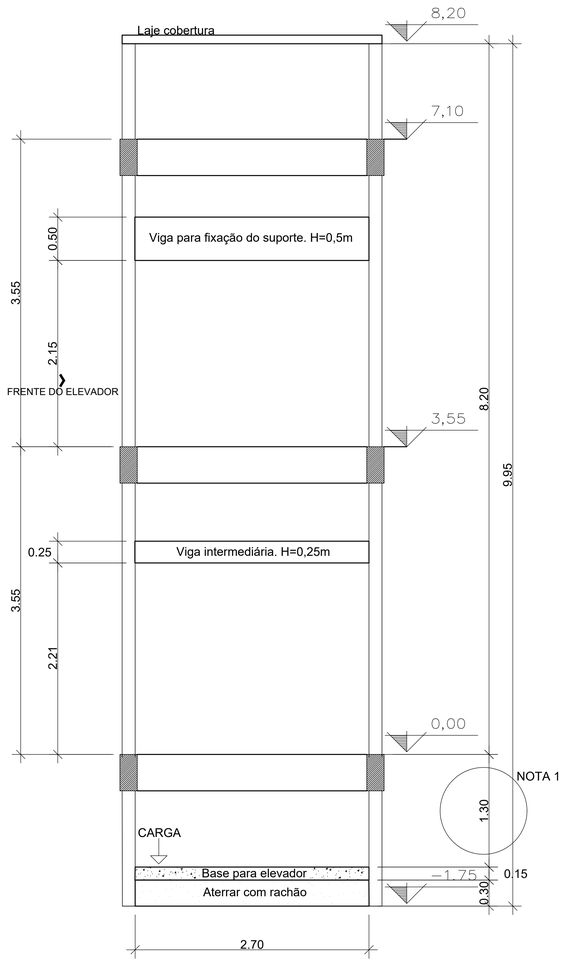

09 VISTA B
Escala: 1/25

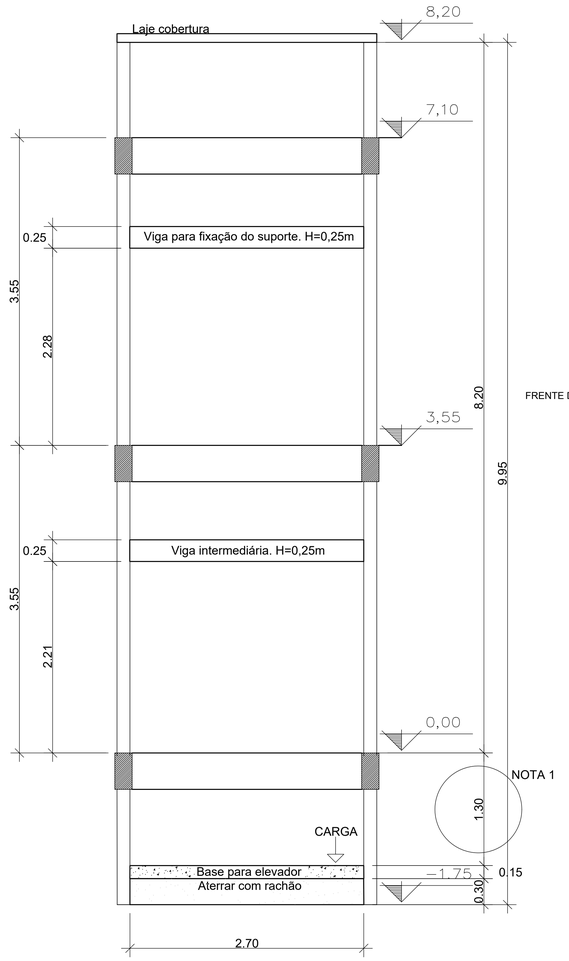

10 VISTA C
Escala: 1/25

PREFEITURA MUNICIPAL DE SÃO MARCOS
NÚCLEO DE ENGENHARIA

RESPONSÁVEL TÉCNICO PROJETISTA :	ROBERTA CASTILHOS
OBRA :	AQUISIÇÃO E INSTALAÇÃO DE ELEVADOR DE ACESSIBILIDADE
PROPRIETÁRIO :	SECRETARIA DE SAÚDE
LOCALIZAÇÃO :	RUA DR. RAYMUNDO PESSINI, 920

DISTRITO:	ZONA:	QUADRA:	LOTE:	I.T.O:	I.A.:
01	02	49	045		

PROJETOS:
PLANTAS BAIXAS, CORTES E VISTAS

ESCALAS:	DESENHO:	DATA:	ÁREA A CONSTRUIR	ÁREA CONSTRUÍDA	PRANCHA:
INDICADAS	ROBERTA	20/10/2026		1.783,56 m²	02/02

ASSINATURA RESPONSÁVEL TÉCNICO:
Documento assinado digitalmente
gov.br ROBERTA CASTILHOS
Data: 21/10/2026 10:16:49-0300
Verifique em https://validar.iti.gov.br

ASSINATURA DO PROPRIETÁRIO:

[A1 (1189 X 841)]