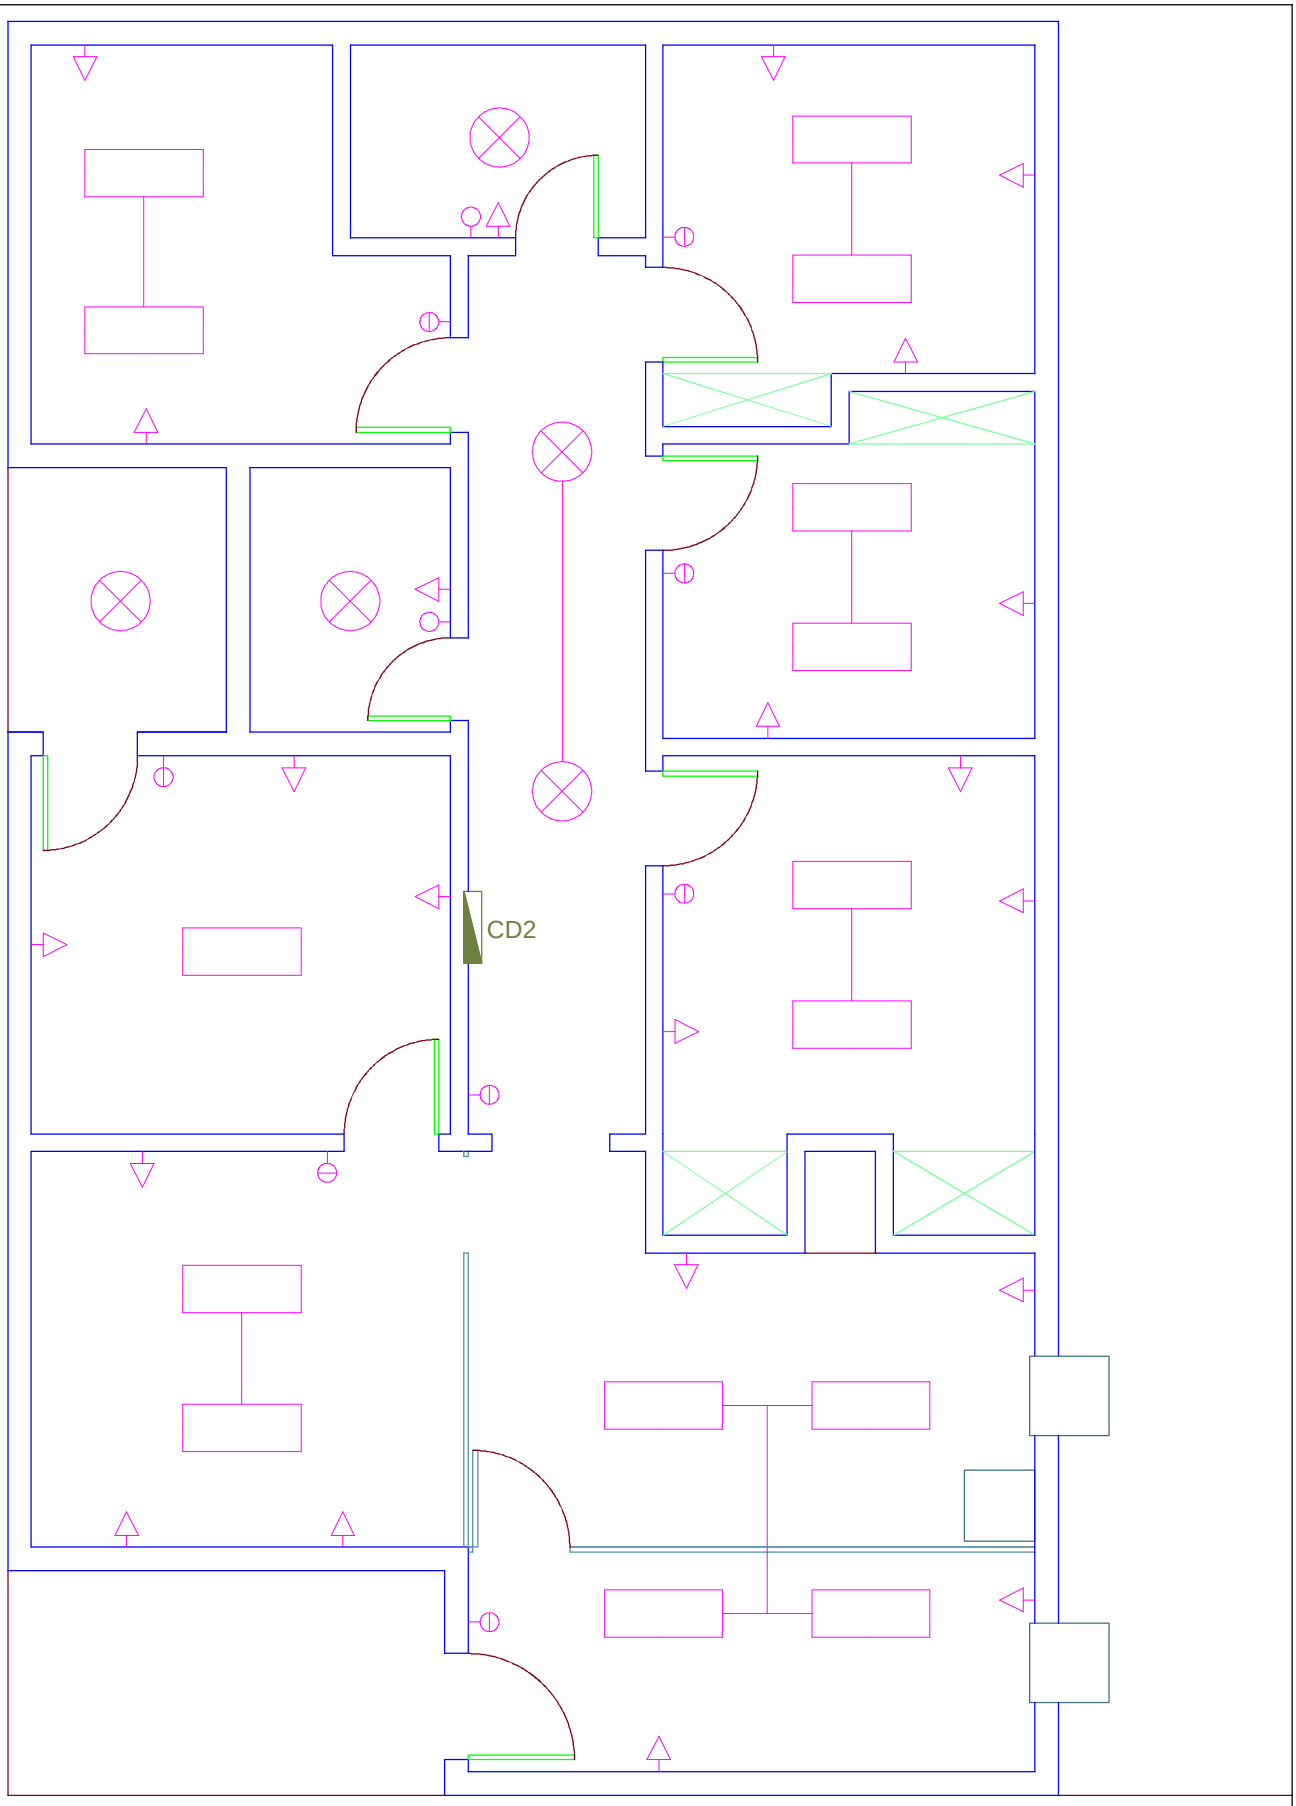

DEFENSORIA		FOLHA
CAPÃO DA CANOA		A4-1
NOME DO PROJETO		
PROJETO ELÉTRICO DE ILUMINAÇÃO DA DPE DE CAPÃO		
CONTEÚDO TÉCNICO DA PRANCHA		
PLANTA DE ILUMINAÇÃO DA EDIFICAÇÃO		
ELABORADOR - CREA/CAU UF	DATA	ESCALA
ENG.º MARCOS COSTA - CREA 100032-RS	MAR/2018	SEM ESCALA