


PRANCHA A3

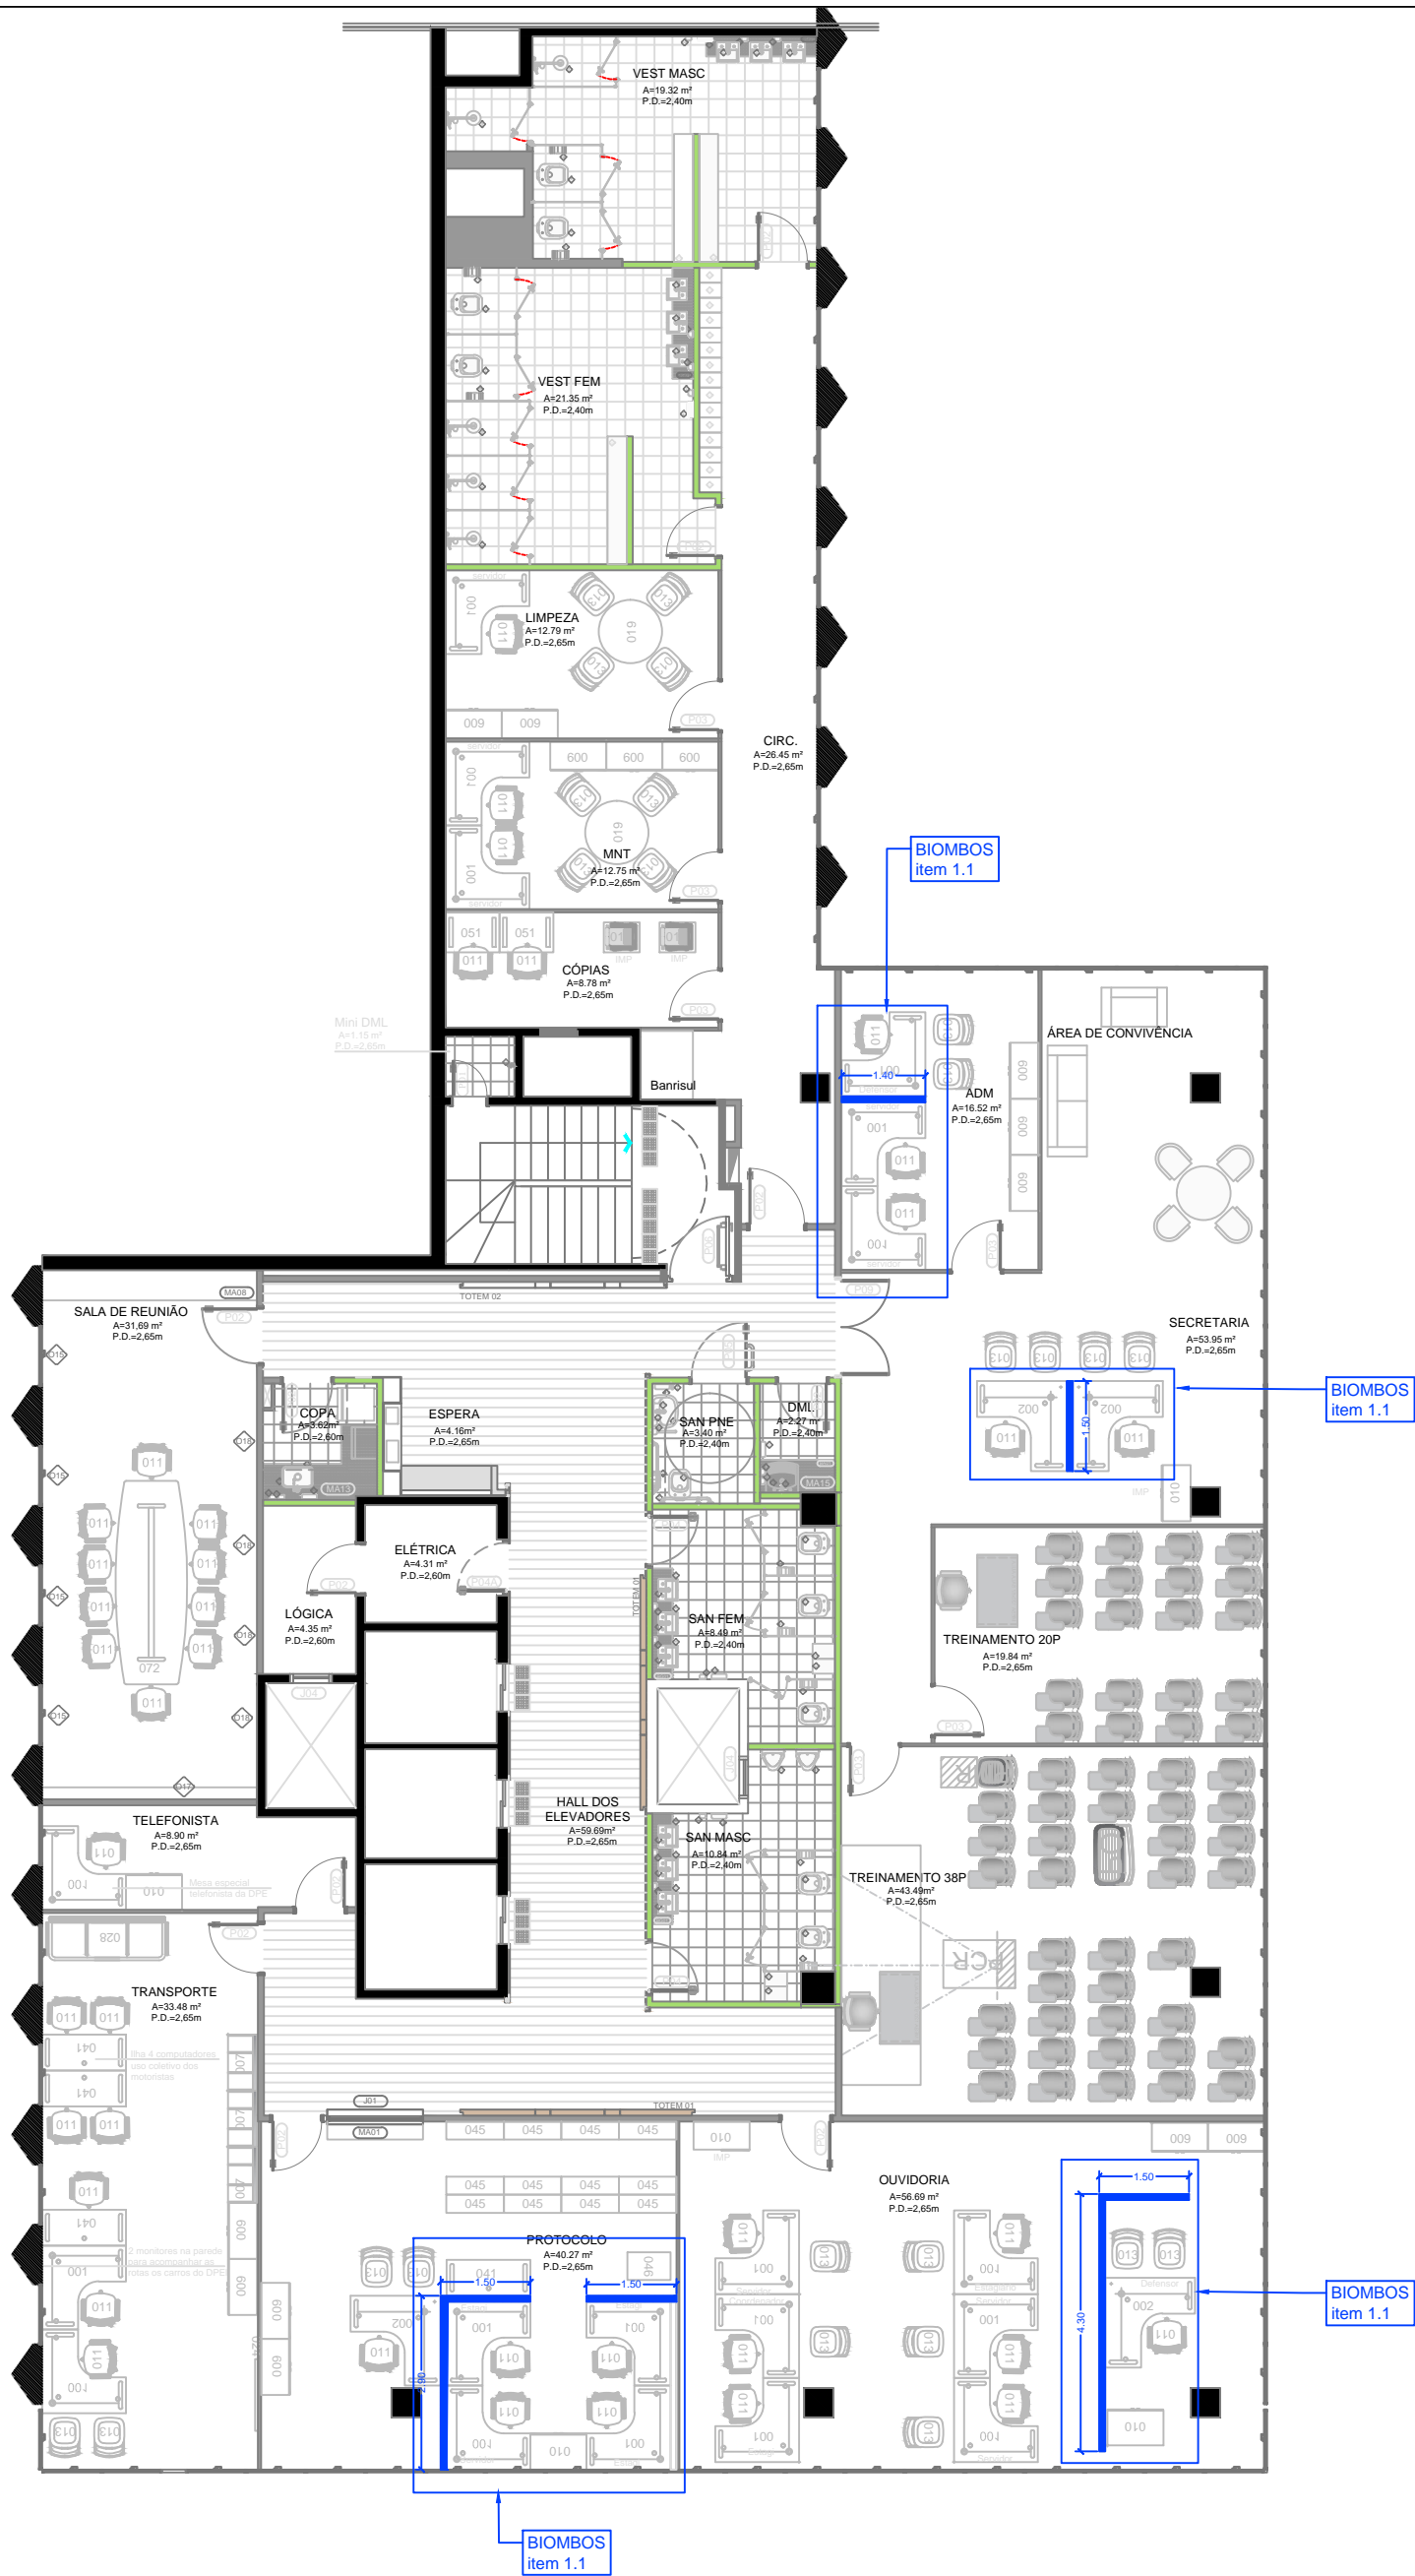

COMARCA / PRÉDIO			
<b>PRÉDIO SEDE DEFENSORIA</b>			
NOME DO PROJETO			
<b>MOBILIÁRIO PARA REFORMA PRÉDIO SEDE</b>			
CONTEÚDO TÉCNICO DA PRANCHA			
<b>PLANTA BAIXA - 3º PAVIMENTO</b>			
ELABORADOR	CREA / CAU	UF	DATA
Arq. Marcia Soldera	CAU A-29.650-3		16.abr.18
			ESCALA
			1/125