


----- PRANCHA A3 -----

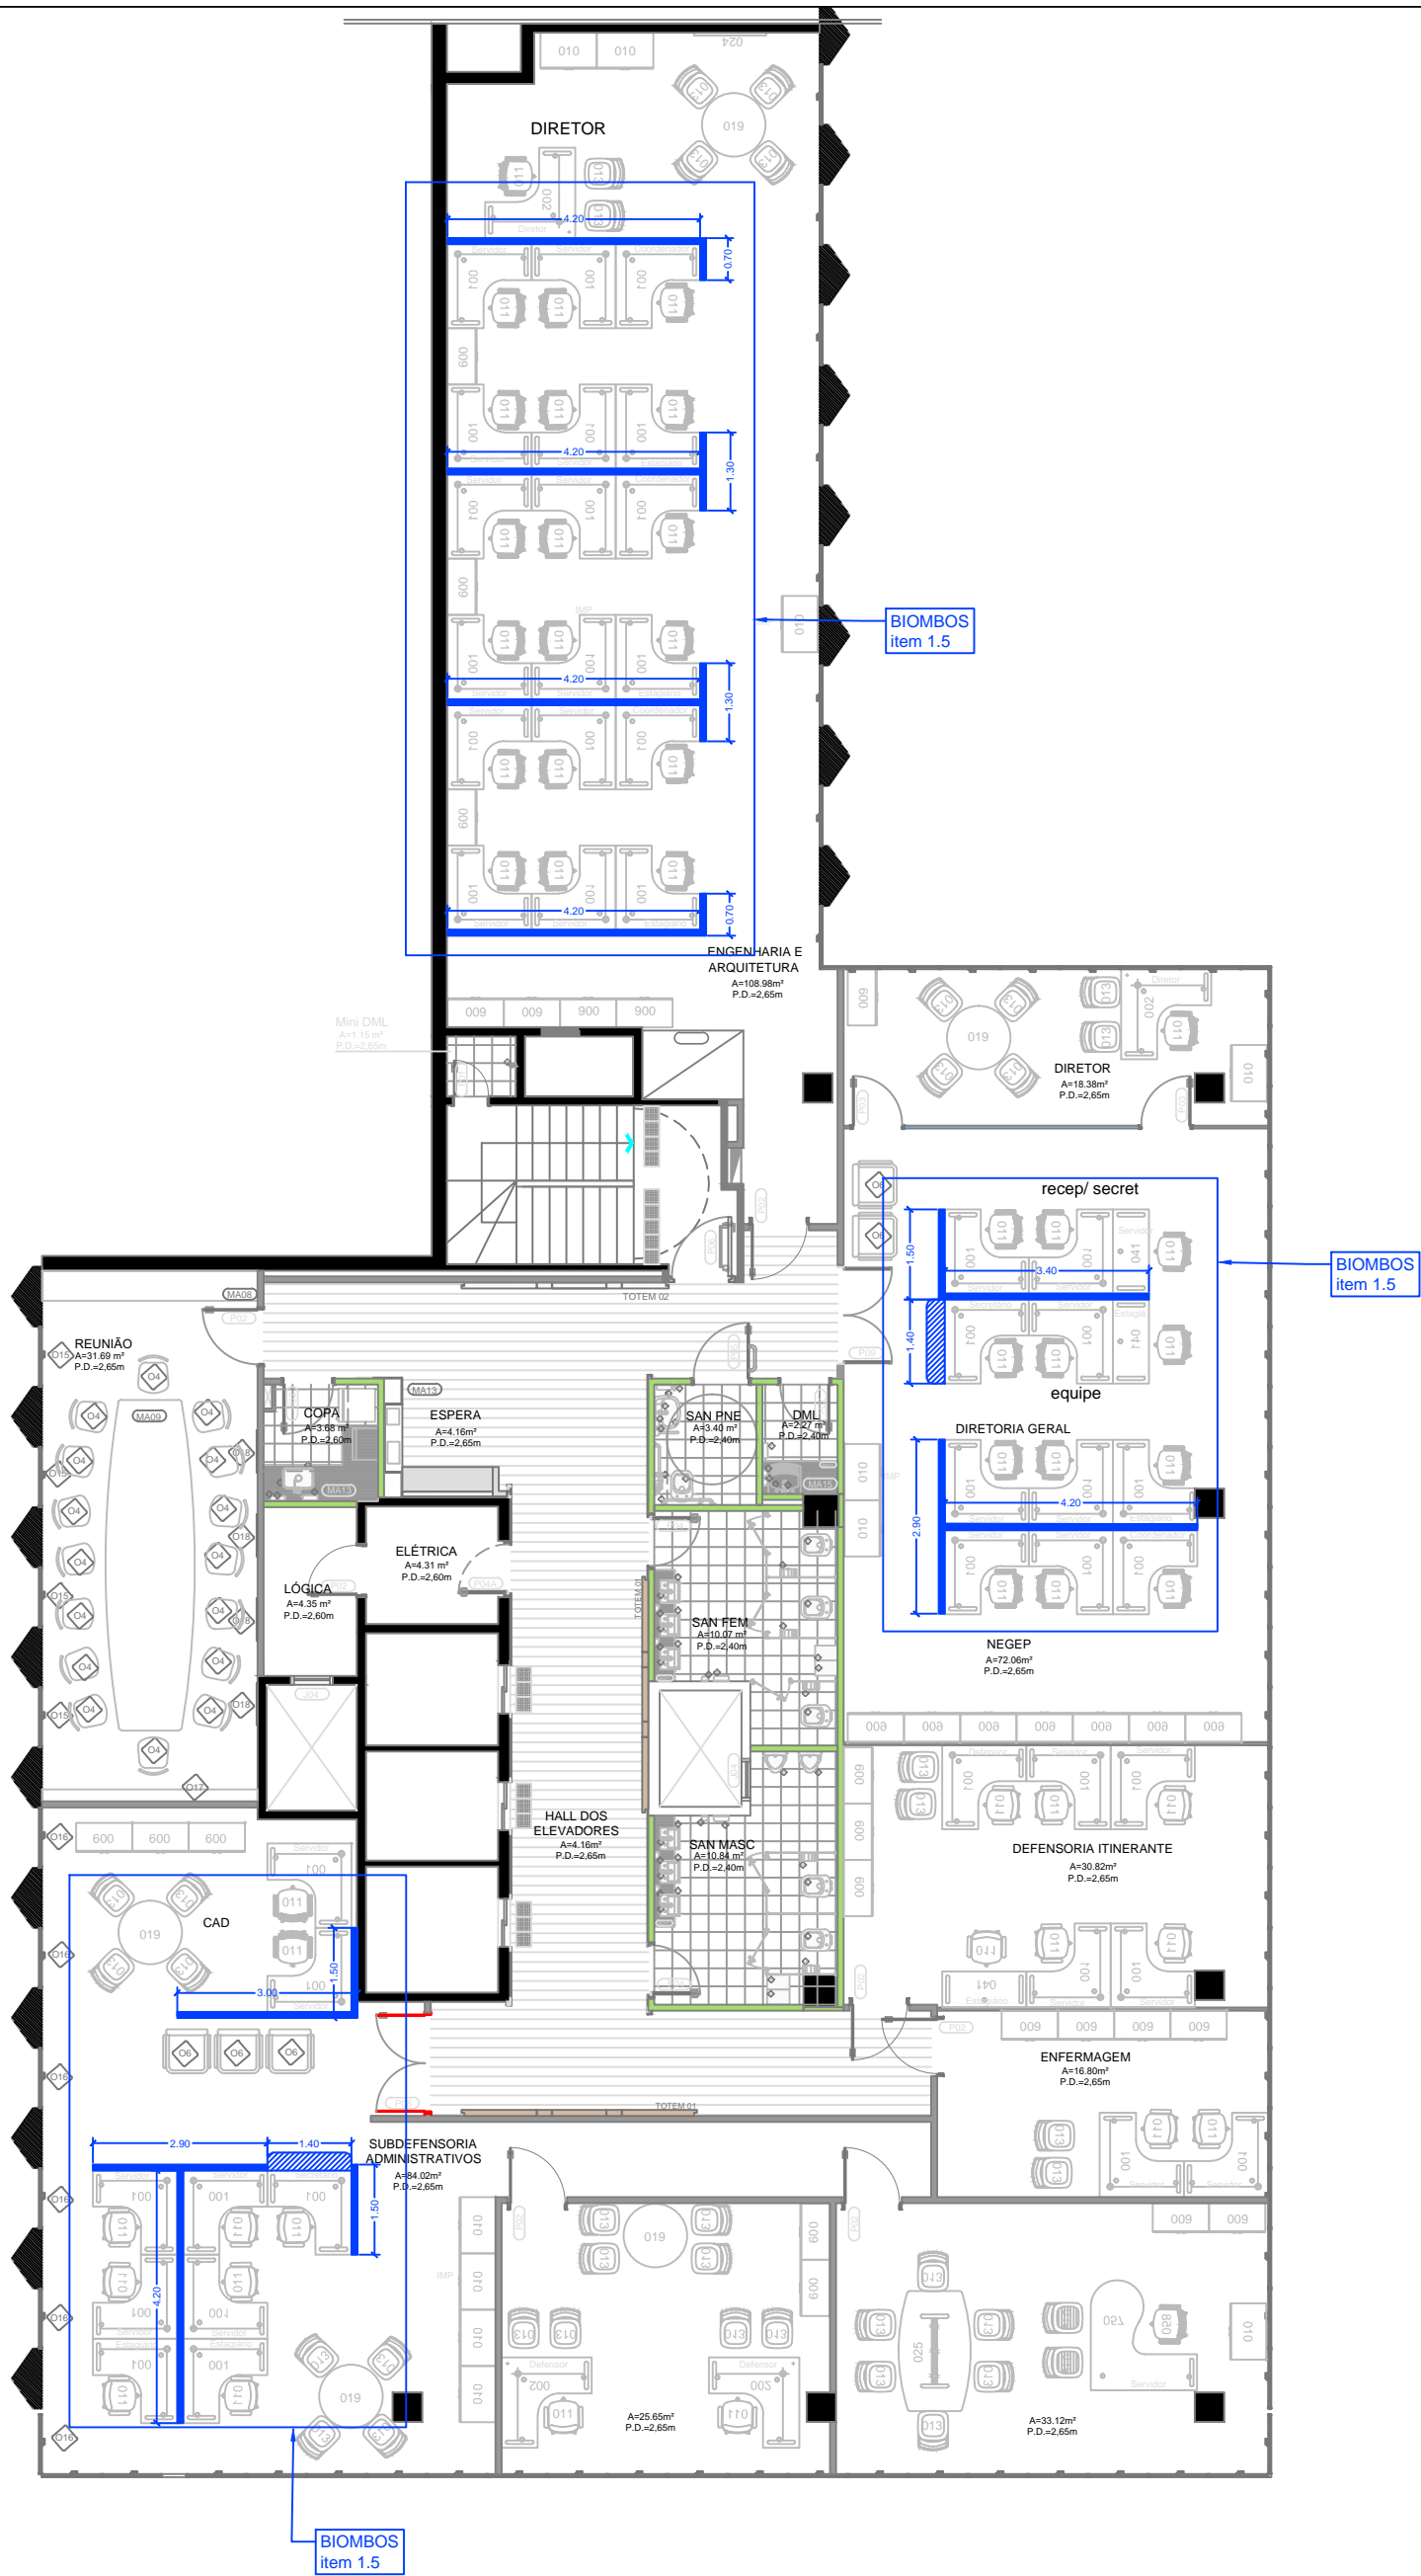

COMARCA / PRÉDIO

**PRÉDIO SEDE DEFENSORIA**

NOME DO PROJETO

**MOBILIÁRIO PARA REFORMA PRÉDIO SEDE**

CONTEÚDO TÉCNICO DA PRANCHA

**PLANTA BAIXA - 7º PAVIMENTO**

ELABORADOR

CREA / CAU UF

DATA

ESCALA

Arq. Marcia Soldera CAU A-29.650-3

23.jan.19

1/125