


PRANCHA A3

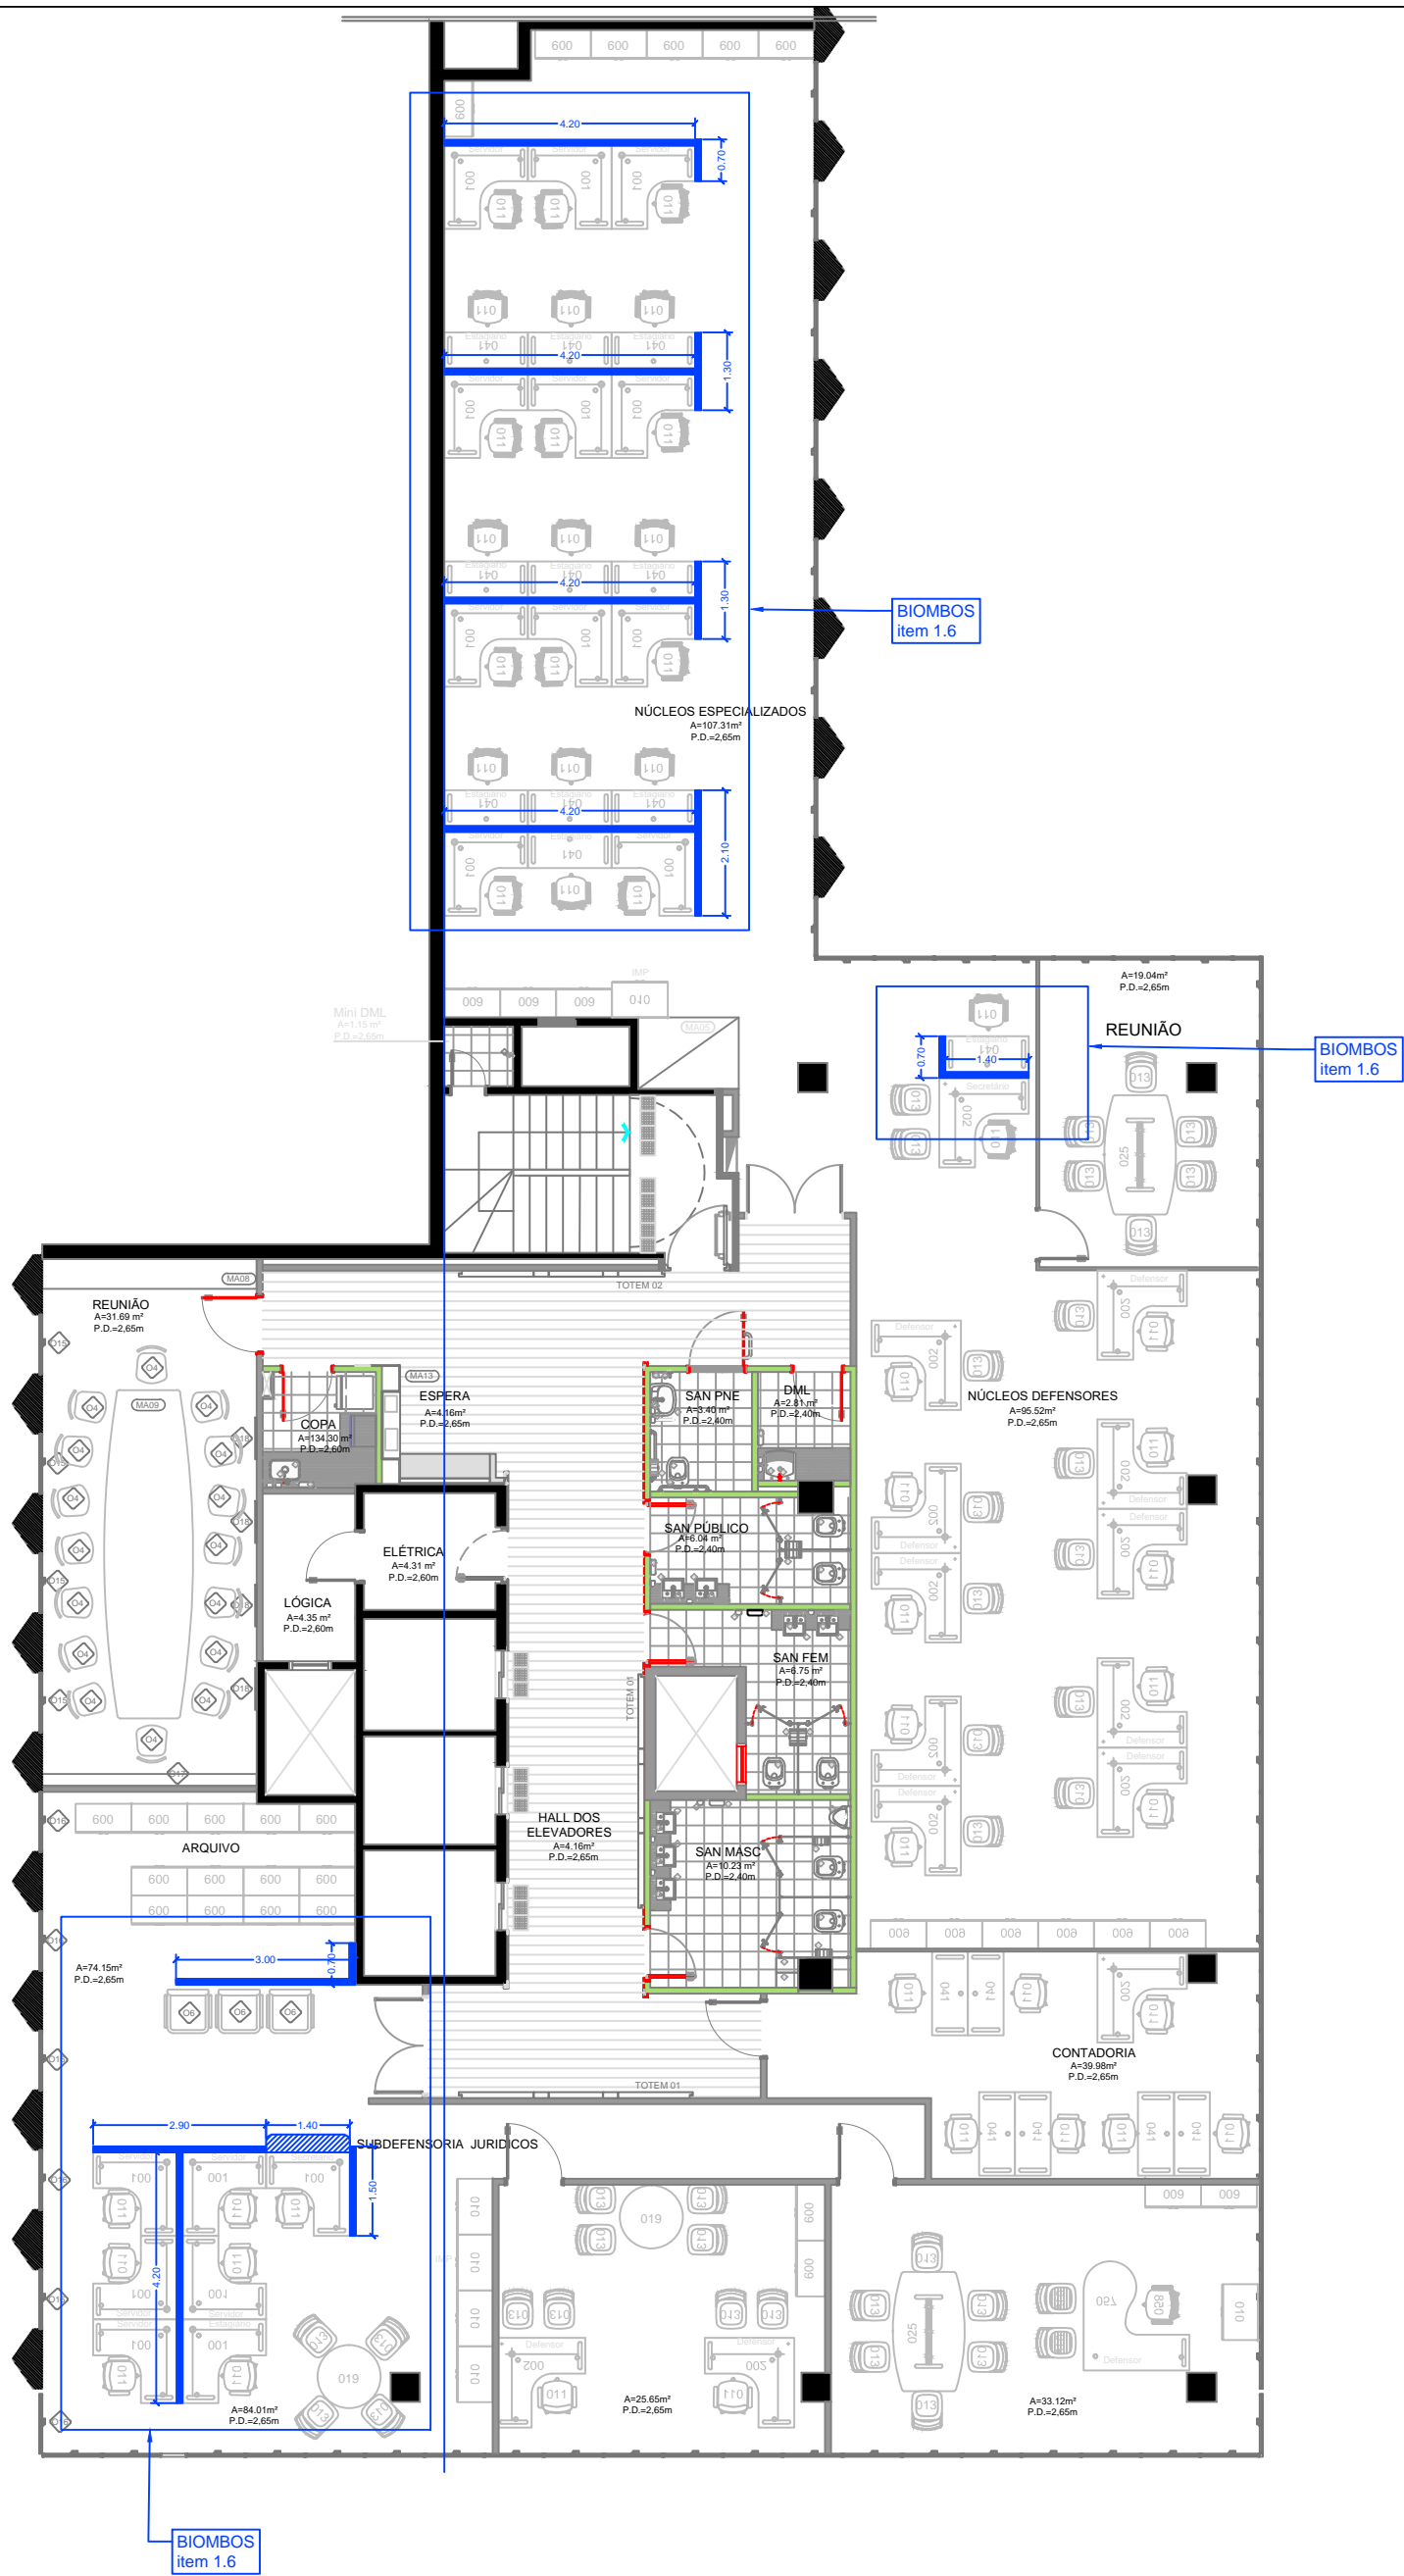

COMARCA / PRÉDIO			
PRÉDIO SEDE DEFENSORIA			
NOME DO PROJETO			
MOBILIÁRIO PARA REFORMA PRÉDIO SEDE			
CONTEÚDO TÉCNICO DA PRANCHA			
PLANTA BAIXA - 8º PAVIMENTO			
ELABORADOR	CREA / CAU	UF	DATA
Arq. Marcia Soldera	CAU A-29.650-3		23.jan.19
			ESCALA
			1/125