


PRANCHA A3

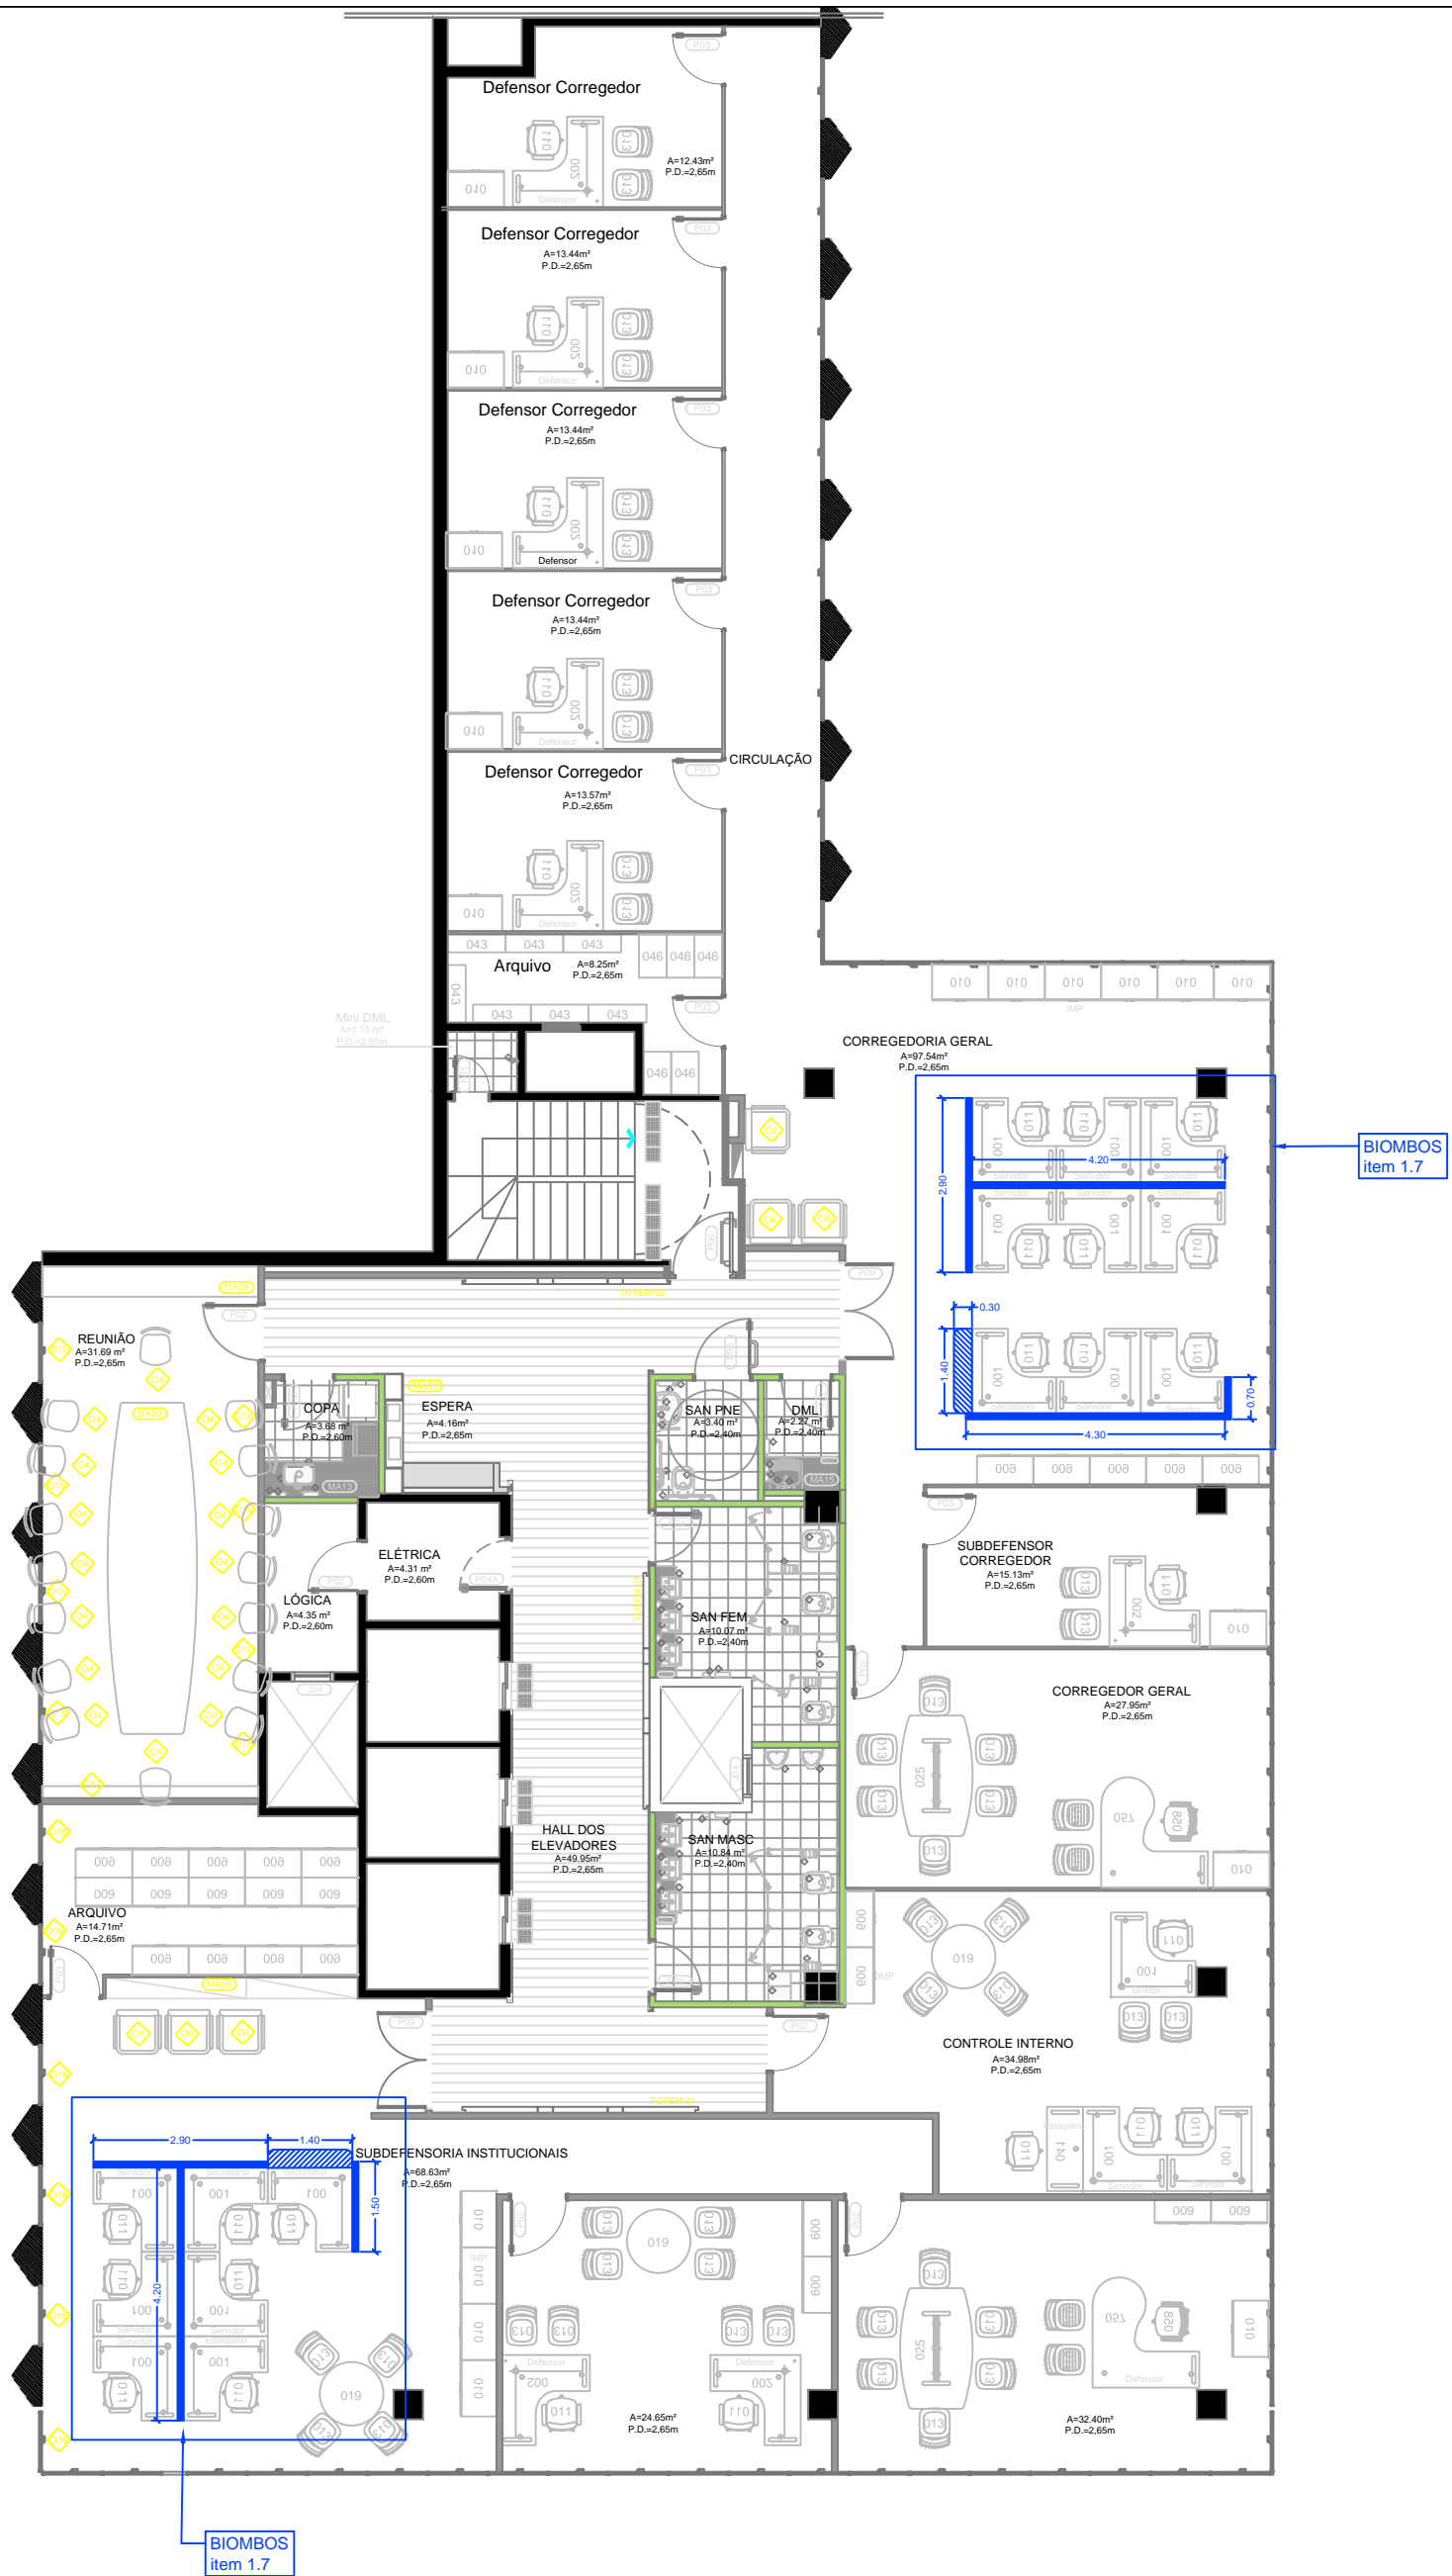

COMARCA / PRÉDIO

PRÉDIO SEDE DEFENSORIA

NOME DO PROJETO

MOBILIÁRIO PARA REFORMA PRÉDIO SEDE

CONTEÚDO TÉCNICO DA PRANCHA

PLANTA BAIXA - 9º PAVIMENTO

ELABORADOR

CREA / CAU UF

DATA

ESCALA

Arq. Marcia Soldera CAU A-29.650-3

23.jan.19

1/125