


PRANCHA A3

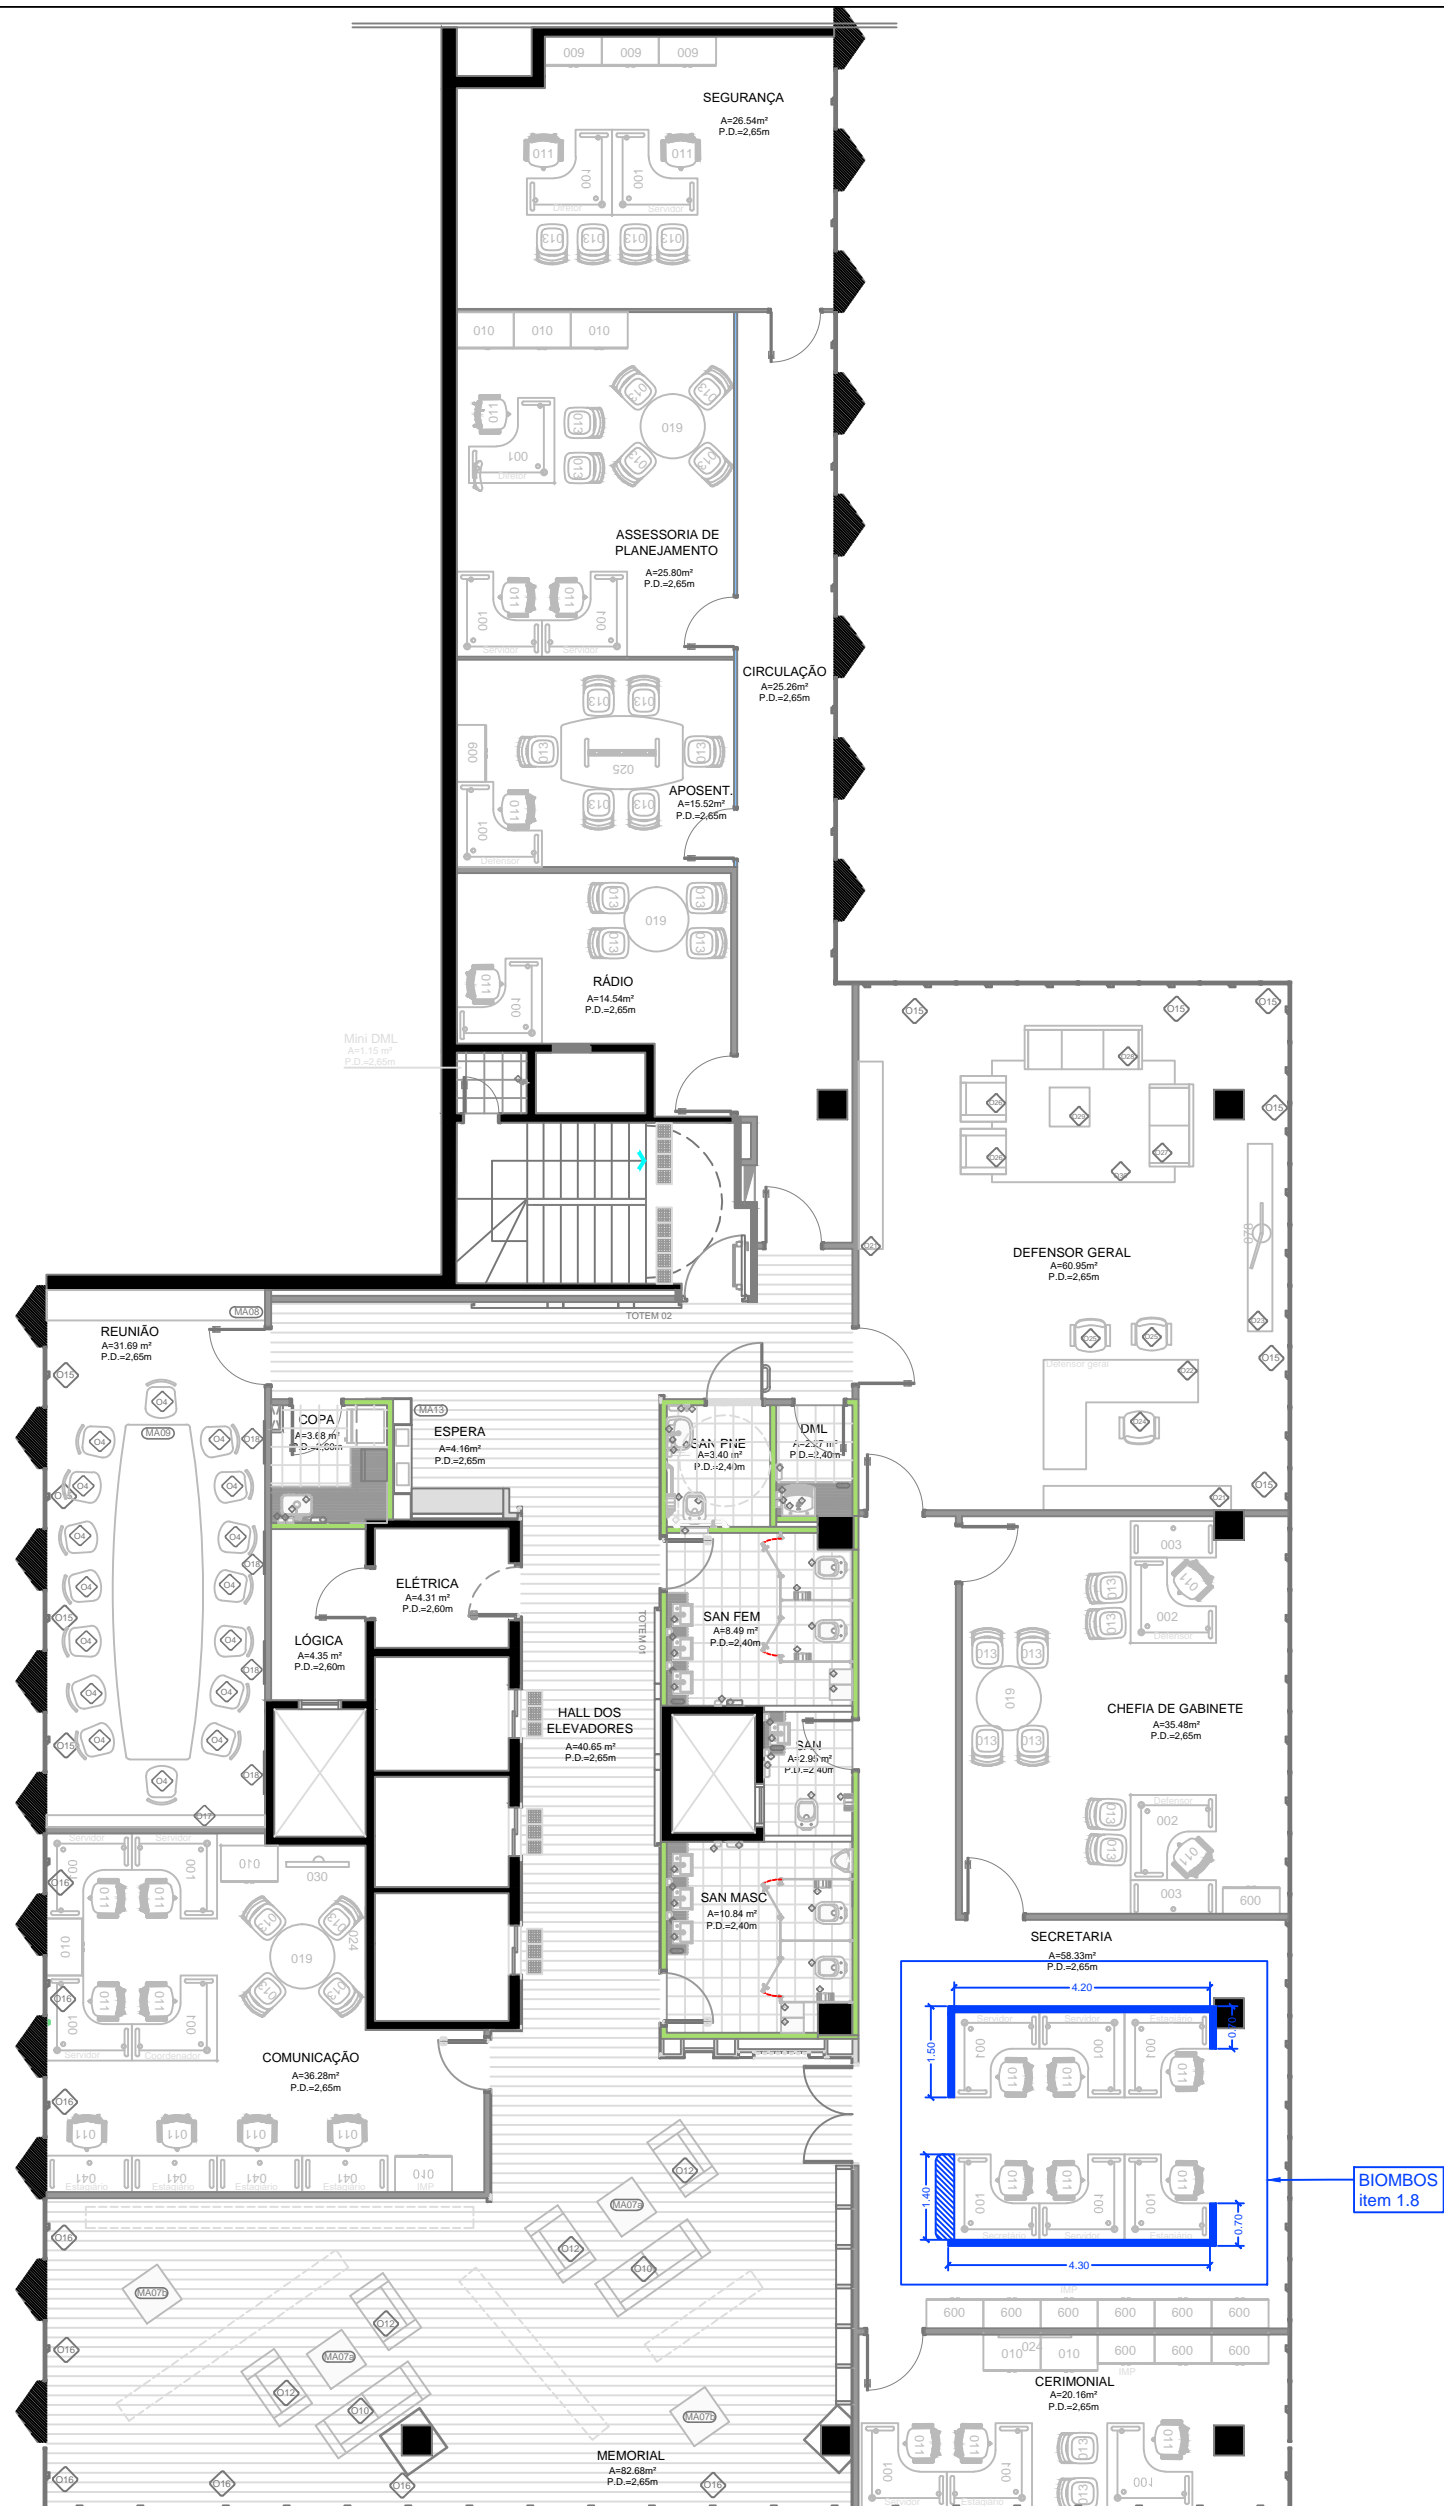

COMARCA / PRÉDIO

PRÉDIO SEDE DEFENSORIA

NOME DO PROJETO

MOBILIÁRIO PARA REFORMA PRÉDIO SEDE

CONTEÚDO TÉCNICO DA PRANCHA

PLANTA BAIXA - 10º PAVIMENTO

ELABORADOR	CREA / CAU	UF	DATA	ESCALA
Arq. Marcia Soldera	CAU A-29.650-3		16.abr.18	1/125