

PRANCHA A3




MOB LINHA COMERCIAL
Item 1.2
móvel O02

MOB LINHA COMERCIAL
Item 1.1
móvel O20

MOB LINHA COMERCIAL
Item 1.2
móvel O02

LEGENDA

 Mobiliário de linha comercial - localização no pavimento

COMARCA / PRÉDIO
PRÉDIO SEDE DEFENSORIA
NOME DO PROJETO
MOBILIÁRIO PARA REFORMA PRÉDIO SEDE
CONTEÚDO TÉCNICO DA PRANCHA
PLANTA BAIXA - 3º PAVIMENTO


ELABORADOR	CREA / CAU	UF	DATA	ESCALA
Arq. Marcia Soldera	CAU A-29.650-3		04.jun.19	1/125



LEGENDA

Mobiliário de linha comercial - localização no pavimento

COMARCA / PRÉDIO			
PRÉDIO SEDE DEFENSORIA			
NOME DO PROJETO			
MOBILIÁRIO PARA REFORMA PRÉDIO SEDE			
CONTEÚDO TÉCNICO DA PRANCHA			
PLANTA BAIXA - 4º PAVIMENTO			
ELABORADOR	CREA / CAU	UF	DATA
Arq. Marcia Soldera	CAU A-29.650-3		04.jun.19
			ESCALA
			1/125

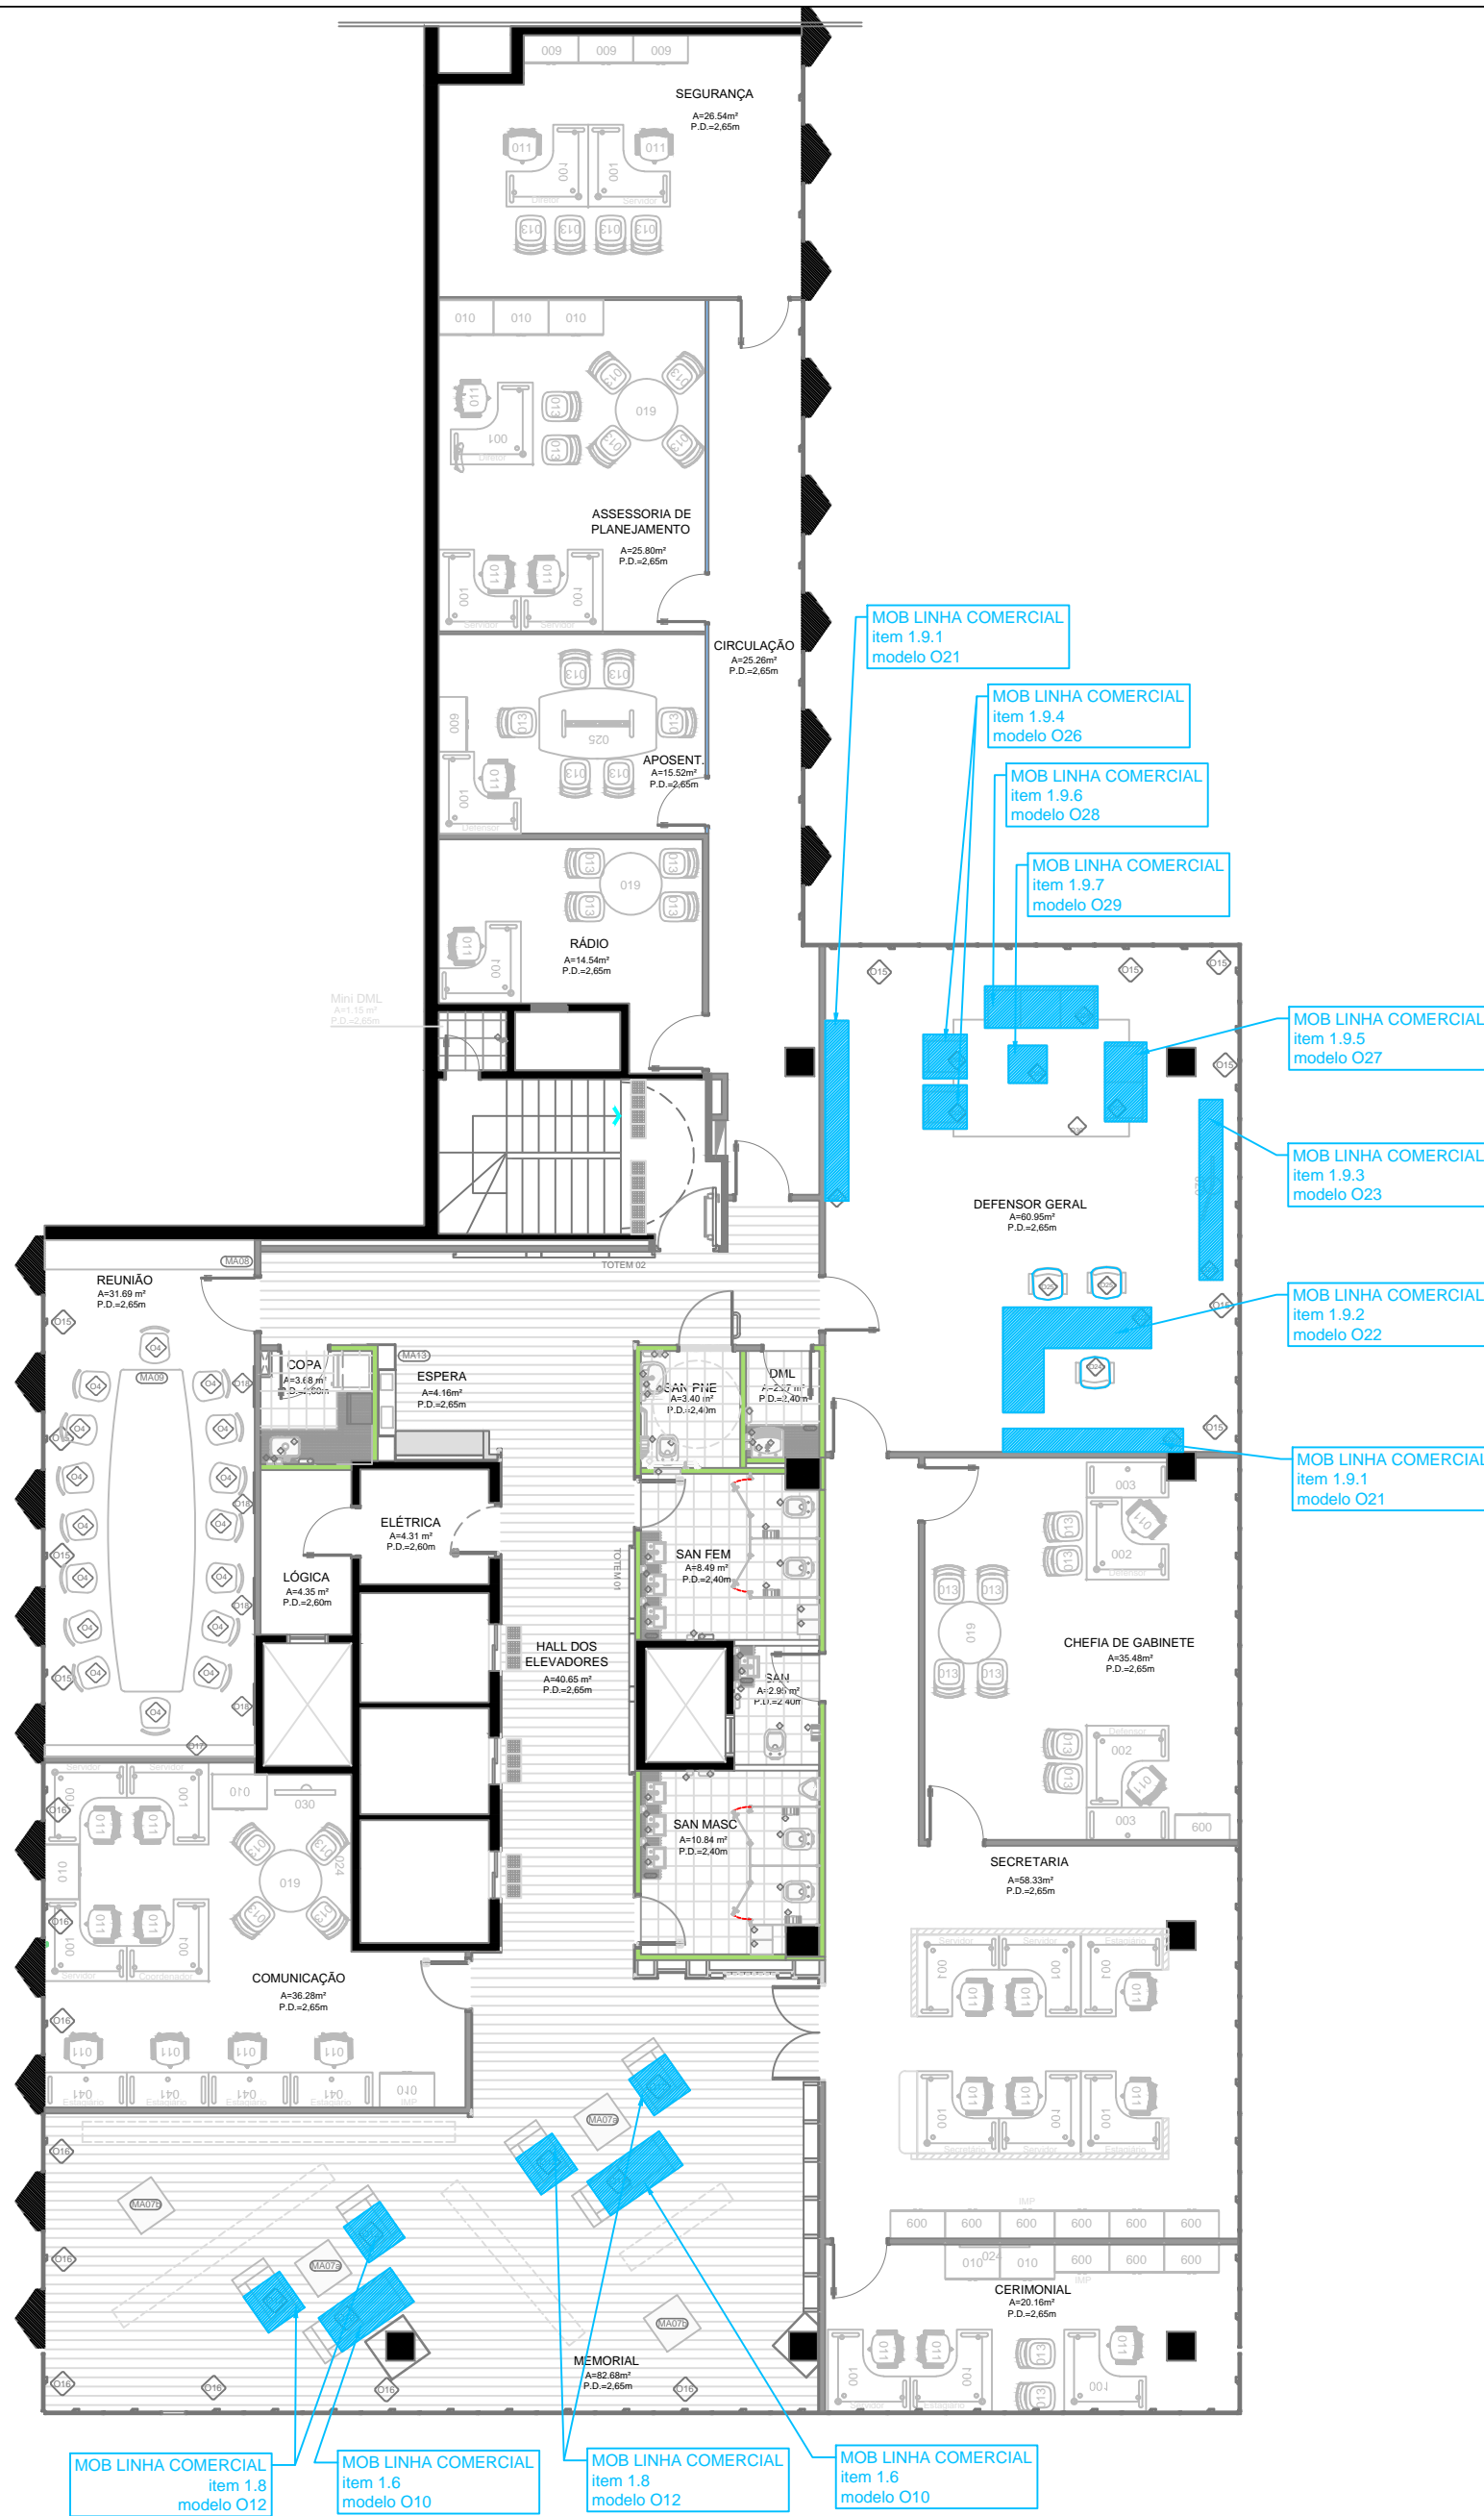

MOB LINHA COMERCIAL
item 1.8
modelo O12

MOB LINHA COMERCIAL
item 1.6
modelo O10

MOB LINHA COMERCIAL
item 1.8
modelo O12

MOB LINHA COMERCIAL
item 1.6
modelo O10

MOB LINHA COMERCIAL
item 1.9.1
modelo O21

MOB LINHA COMERCIAL
item 1.9.4
modelo O26

MOB LINHA COMERCIAL
item 1.9.6
modelo O28

MOB LINHA COMERCIAL
item 1.9.7
modelo O29

MOB LINHA COMERCIAL
item 1.9.5
modelo O27

MOB LINHA COMERCIAL
item 1.9.3
modelo O23


MOB LINHA COMERCIAL
item 1.9.2
modelo O22

MOB LINHA COMERCIAL
item 1.9.1
modelo O21

LEGENDA

Mobiliário de linha comercial - localização no pavimento

COMARCA / PRÉDIO			
PRÉDIO SEDE DEFENSORIA			
NOME DO PROJETO			
MOBILIÁRIO PARA REFORMA PRÉDIO SEDE			
CONTEÚDO TÉCNICO DA PRANCHA			
PLANTA BAIXA - 10º PAVIMENTO			
ELABORADOR	CREA / CAU	UF	DATA
Arq. Marcia Soldera	CAU A-29.650-3		04.jun.19
			ESCALA
			1/125

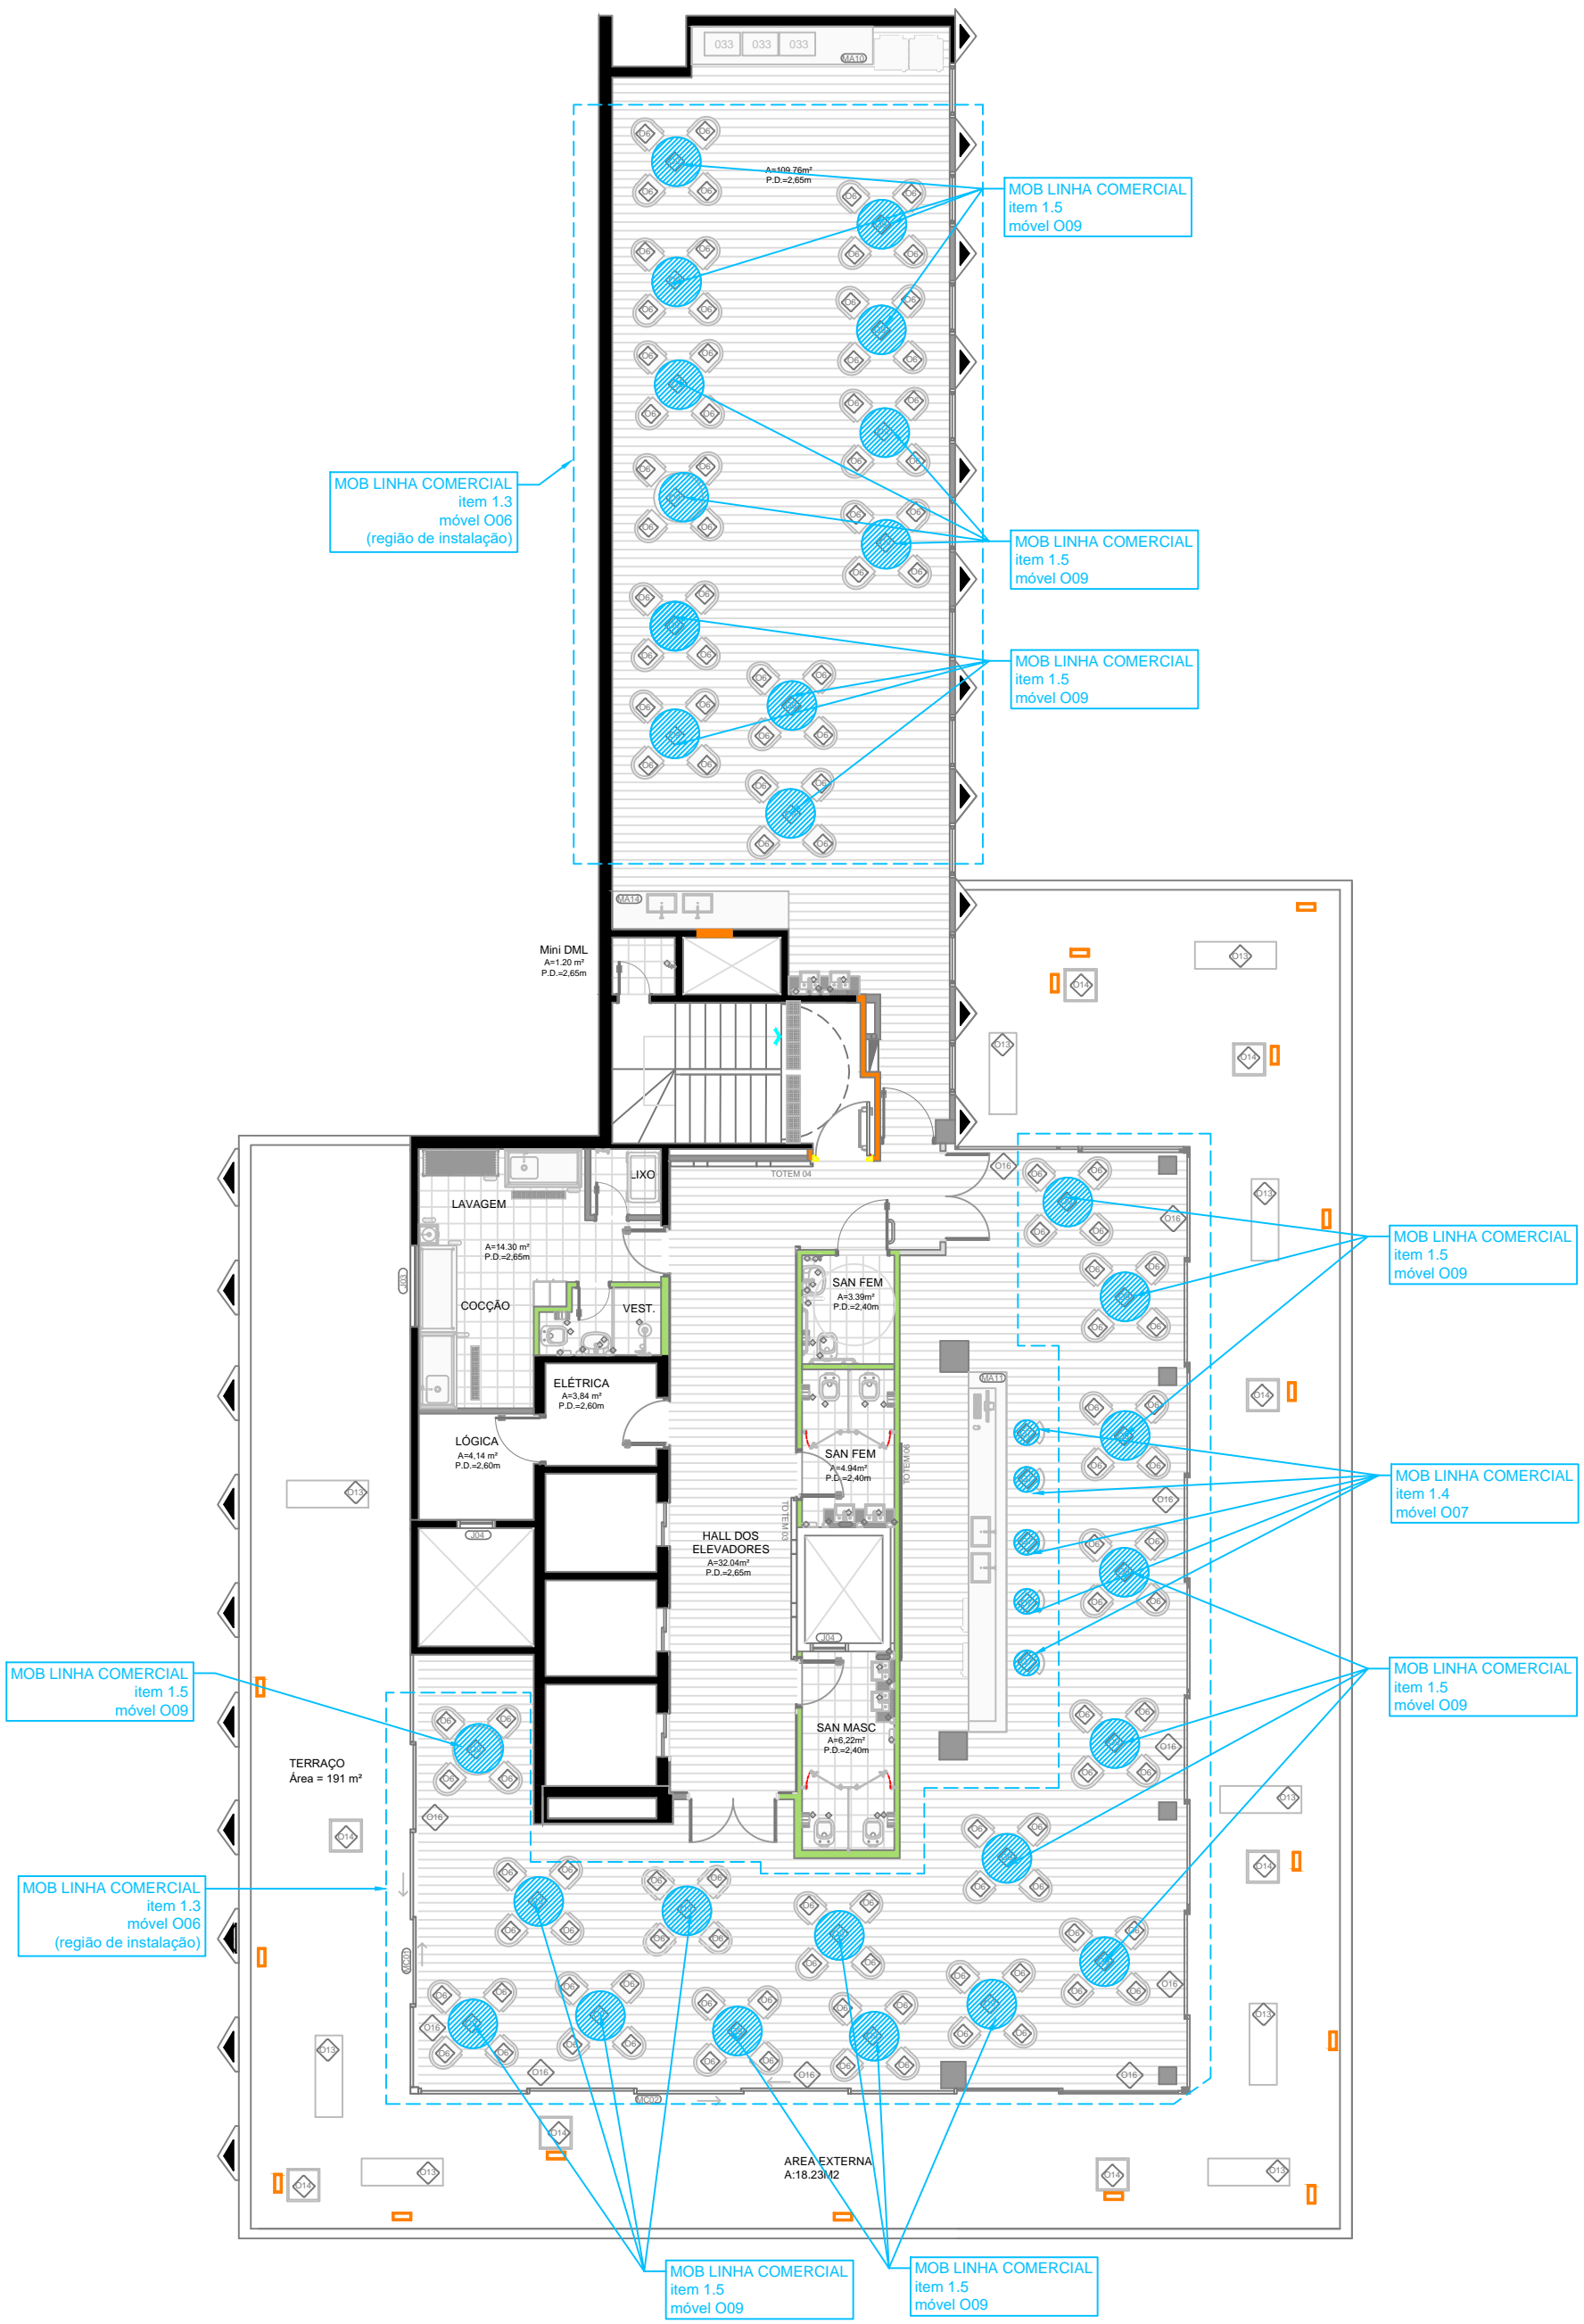

LEGENDA

■ Mobiliário de linha comercial - localização no pavimento

COMARCA / PRÉDIO				
PRÉDIO SEDE DEFENSORIA				
NOME DO PROJETO				
MOBILIÁRIO PARA REFORMA PRÉDIO SEDE				
CONTEÚDO TÉCNICO DA PRANCHA				
PLANTA BAIXA - 11º PAVIMENTO				
ELABORADOR	CREA / CAU	UF	DATA	ESCALA
Arq. Marcia Soldera	CAU A-29.650-3		04.jun.19	1/125