

PRANCHA A3



MOB SOB MEDIDA  
item 1.8  
móvel MA08

MOB SOB MEDIDA  
item 1.13  
móvel MA13-B

MOB SOB MEDIDA  
item 1.15  
móvel MA15


MOB SOB MEDIDA  
item 1.1  
móvel MA01

LEGENDA

Mobiliário sob medida - localização no pavimento

COMARCA / PRÉDIO			
PRÉDIO SEDE DEFENSORIA			
NOME DO PROJETO			
MOBILIÁRIO PARA REFORMA PRÉDIO SEDE			
CONTEÚDO TÉCNICO DA PRANCHA			
PLANTA BAIXA - 3º PAVIMENTO			
ELABORADOR	CREA / CAU	UF	DATA
Arq. Marcia Soldera	CAU A-29.650-3		08.jul19
			ESCALA
			1/125

PRANCHA A3

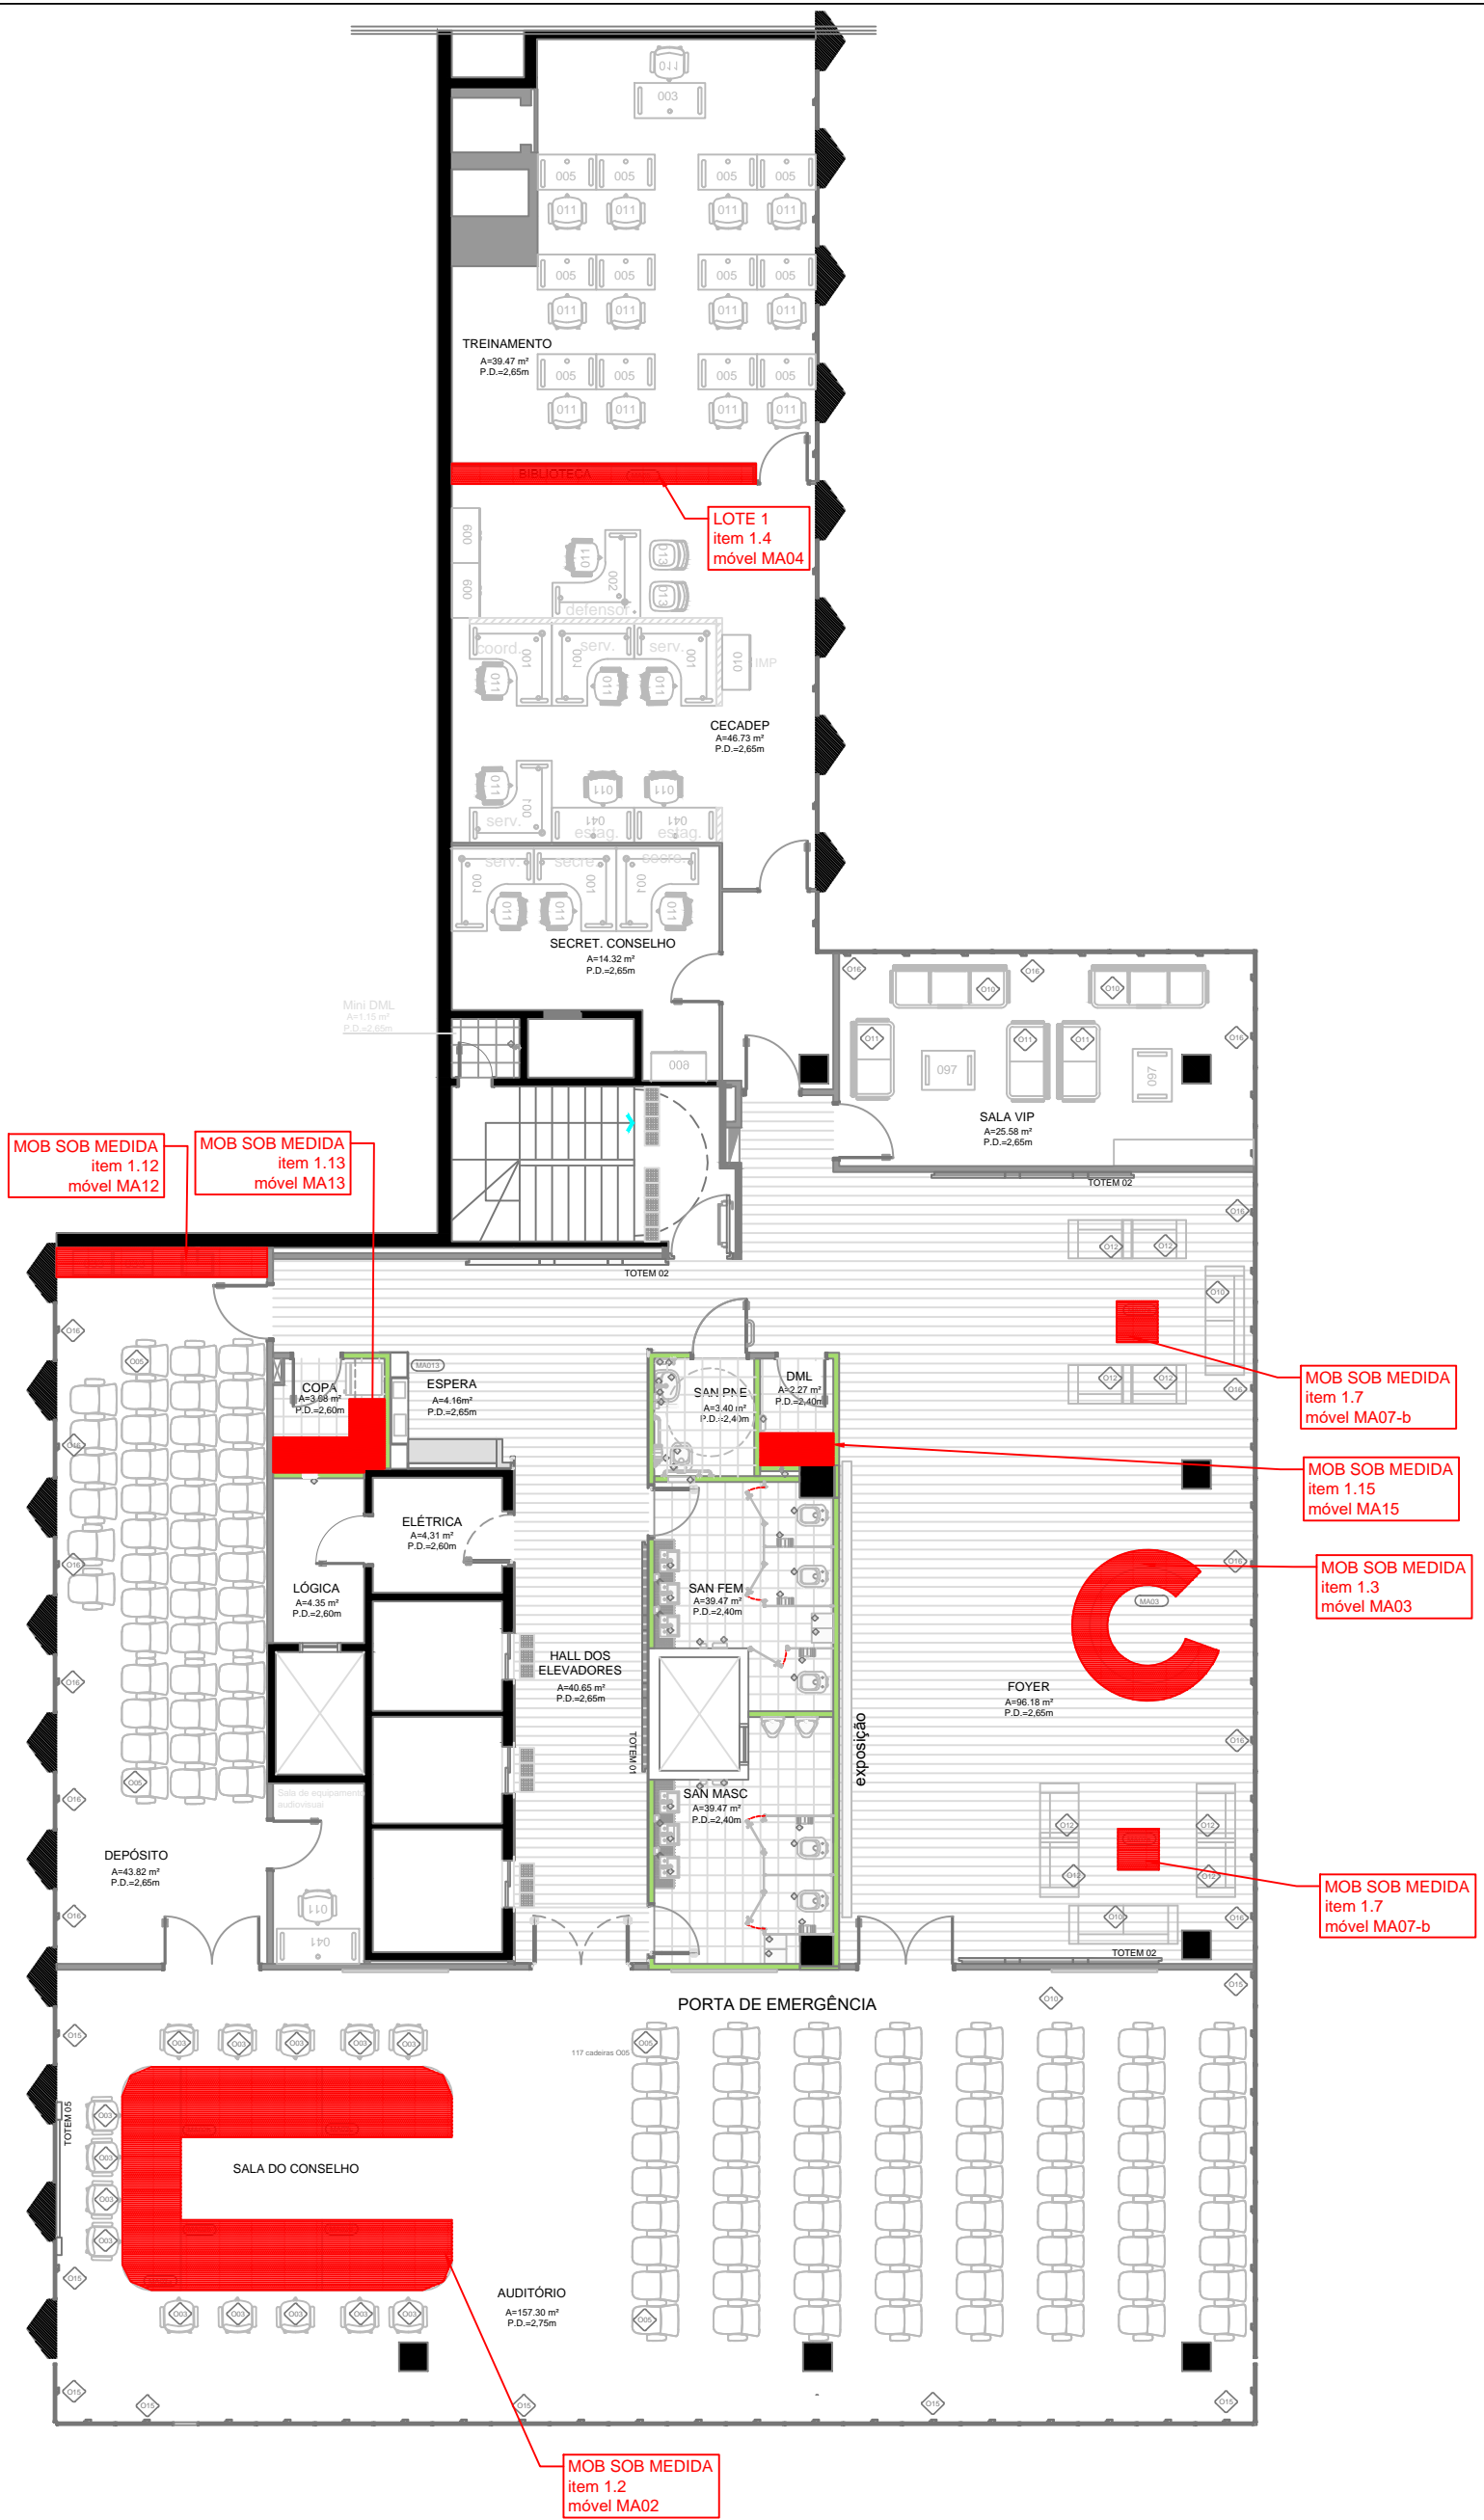

LEGENDA

Mobiliário sob medida - localização no pavimento

COMARCA / PRÉDIO

**PRÉDIO SEDE DEFENSORIA**

NOME DO PROJETO

**MOBILIÁRIO PARA REFORMA PRÉDIO SEDE**

CONTEÚDO TÉCNICO DA PRANCHA

**PLANTA BAIXA - 4º PAVIMENTO**

ELABORADOR	CREA / CAU	UF	DATA	ESCALA
Arq. Marcia Soldera	CAU A-29.650-3		04.jun.19	1/125

PRANCHA A3



MOB SOB MEDIDA  
item 1.13  
móvel MA13

MOB SOB MEDIDA  
item 1.8  
móvel MA08


MOB SOB MEDIDA  
item 1.15  
móvel MA15

MOB SOB MEDIDA  
item 1.1  
móvel MA 01B

LEGENDA

Mobiliário sob medida - localização no pavimento

COMARCA / PRÉDIO			
PRÉDIO SEDE DEFENSORIA			
NOME DO PROJETO			
MOBILIÁRIO PARA REFORMA PRÉDIO SEDE			
CONTEÚDO TÉCNICO DA PRANCHA			
PLANTA BAIXA - 5º PAVIMENTO			
ELABORADOR	CREA / CAU	UF	DATA
Arq. Marcia Soldera	CAU A-29.650-3		04.jun.19
			ESCALA
			1/125

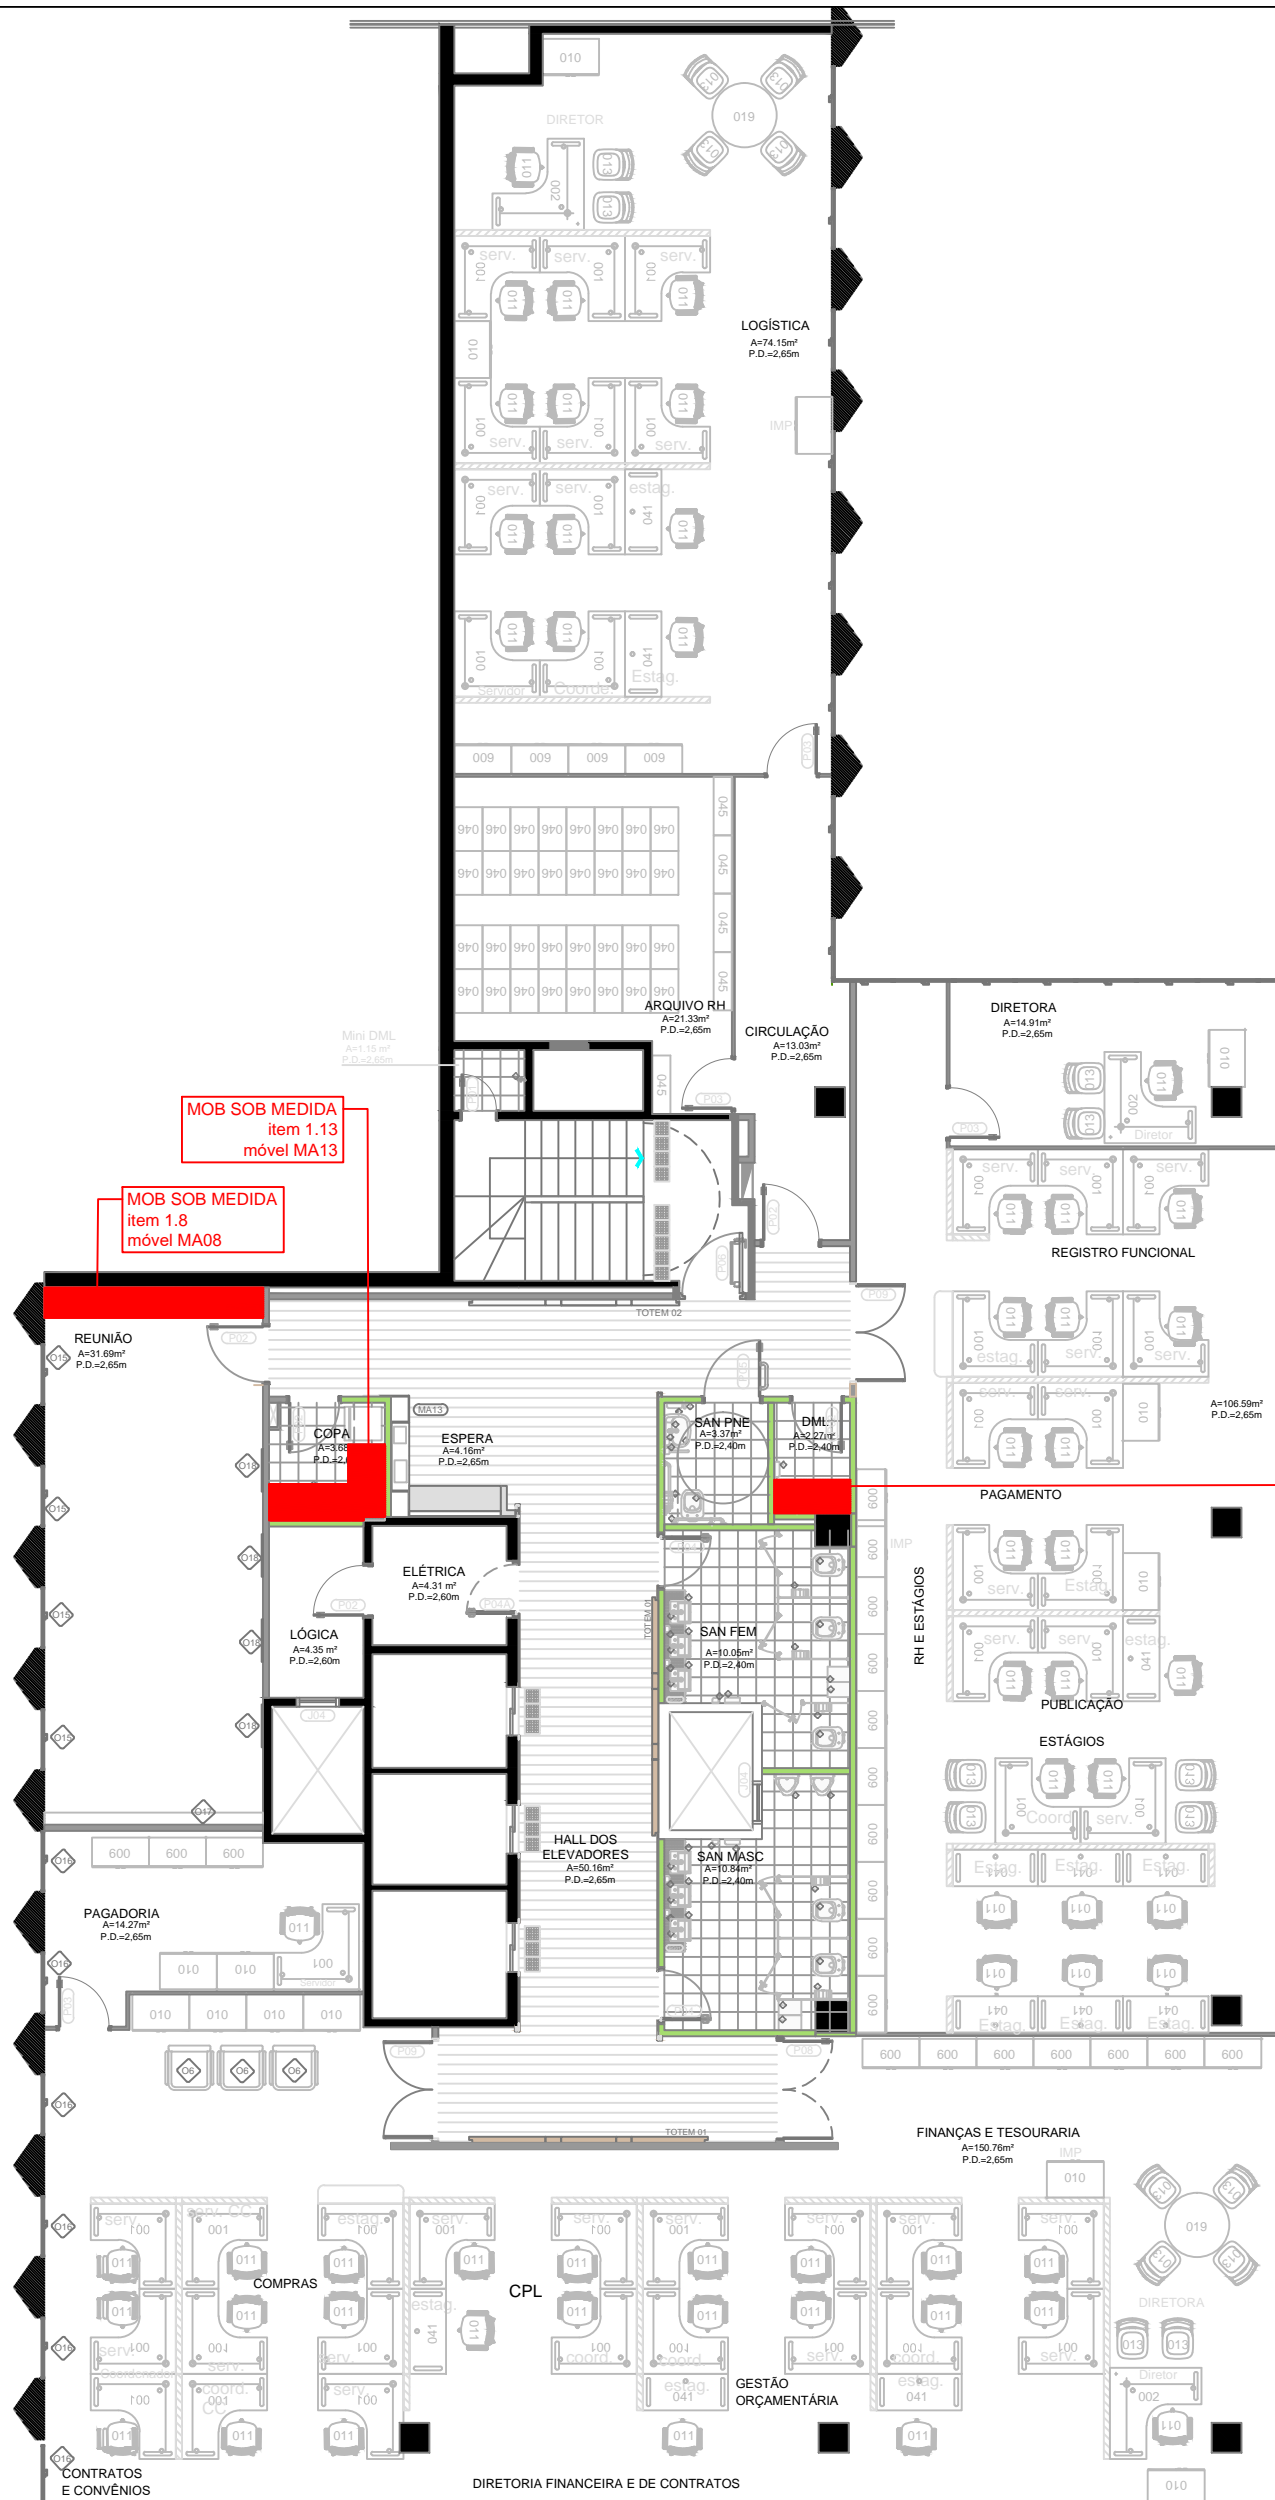

**LEGENDA**

Mobiliário sob medida - localização no pavimento

COMARCA / PRÉDIO			
<b>PRÉDIO SEDE DEFENSORIA</b>			
NOME DO PROJETO			
<b>MOBILIÁRIO PARA REFORMA PRÉDIO SEDE</b>			
CONTEÚDO TÉCNICO DA PRANCHA			
<b>PLANTA BAIXA - 6º PAVIMENTO</b>			
ELABORADOR	CREA / CAU	UF	DATA
Arq. Marcia Soldera	CAU A-29.650-3		04.jun.19
			ESCALA
			1/125



MOB SOB MEDIDA  
item 1.9  
móvel MA09

MOB SOB MEDIDA  
item 1.8  
móvel MA08

MOB SOB MEDIDA  
item 1.13  
móvel MA13

MOB SOB MEDIDA  
item 1.15  
móvel MA15

LEGENDA

Mobiliário sob medida - localização no pavimento

COMARCA / PRÉDIO

**PRÉDIO SEDE DEFENSORIA**

NOME DO PROJETO

**MOBILIÁRIO PARA REFORMA PRÉDIO SEDE**

CONTEÚDO TÉCNICO DA PRANCHA

**PLANTA BAIXA - 7º PAVIMENTO**

ELABORADOR

CREA / CAU UF

DATA

ESCALA

Arq. Marcia Soldera CAU A-29.650-3

04.jun.19

1/125

PRANCHA A3



LEGENDA

Mobiliário sob medida - localização no pavimento

COMARCA / PRÉDIO

PRÉDIO SEDE DEFENSORIA

NOME DO PROJETO

MOBILIÁRIO PARA REFORMA PRÉDIO SEDE

CONTEÚDO TÉCNICO DA PRANCHA

PLANTA BAIXA - 8º PAVIMENTO

ELABORADOR

CREA / CAU UF

DATA


ESCALA

Arq. Marcia Soldera CAU A-29.650-3

04.jun.19

1/125

PRANCHA A3

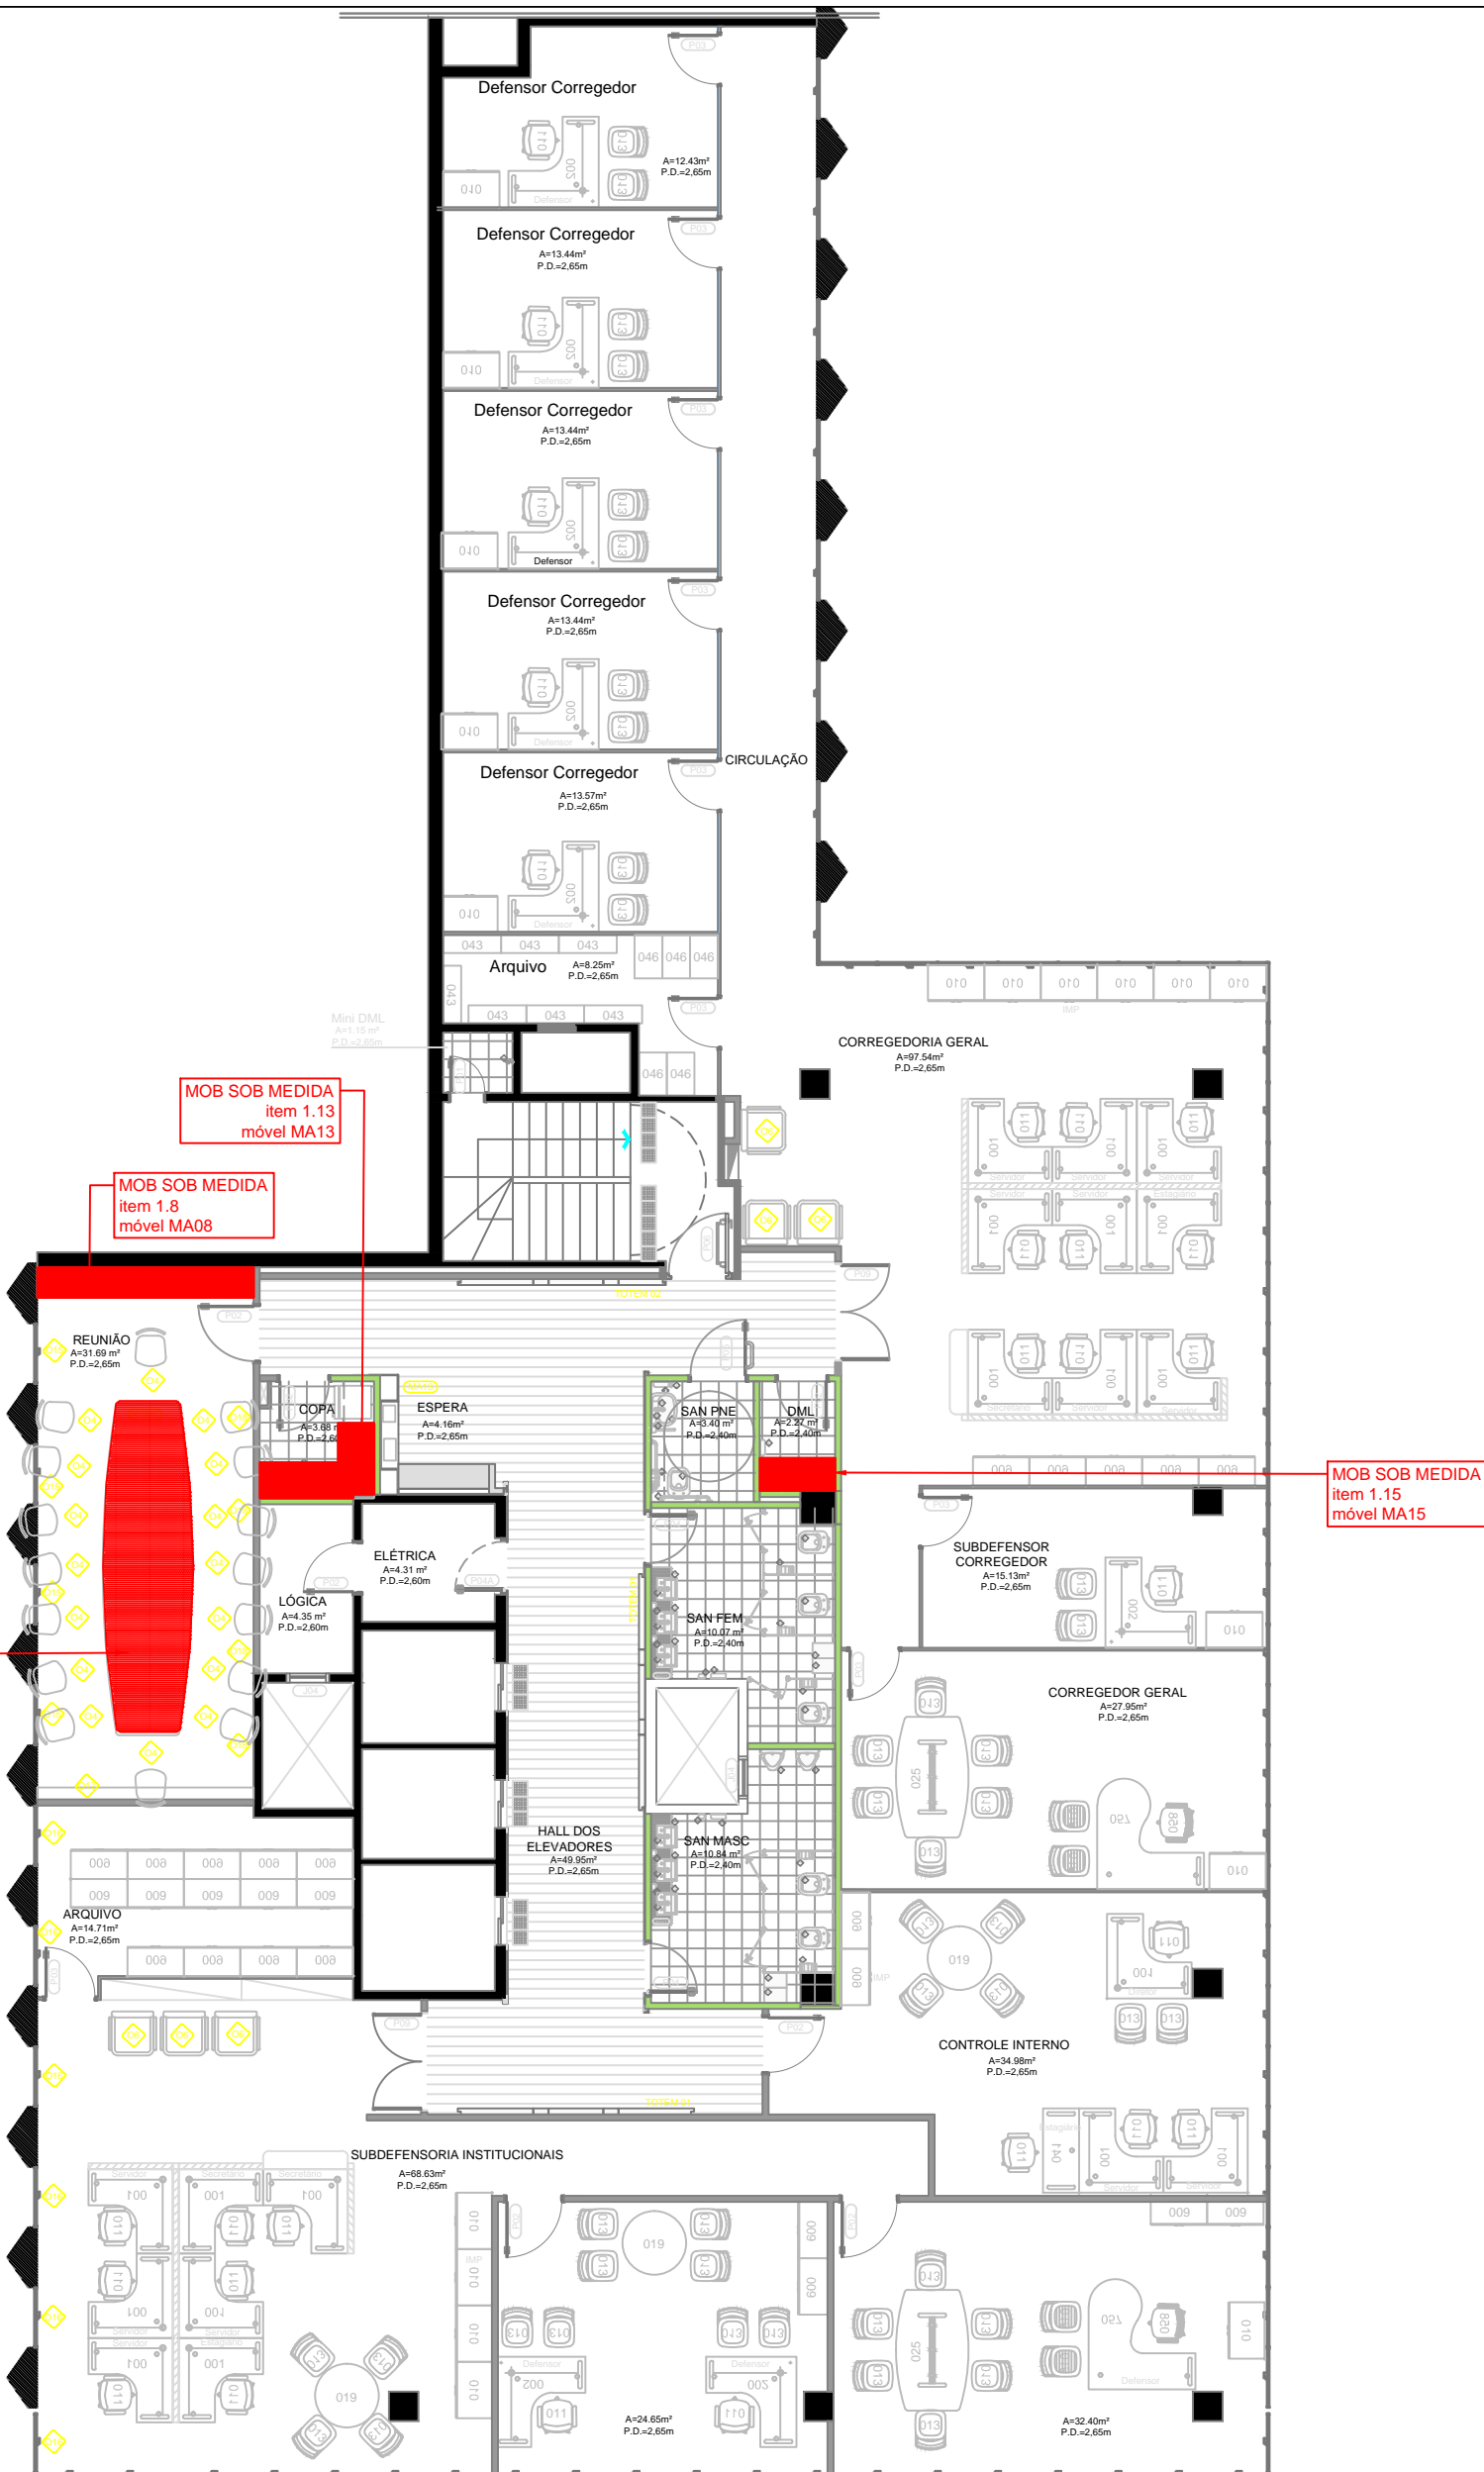

LEGENDA

Mobiliário sob medida - localização no pavimento

COMARCA / PRÉDIO  
**PRÉDIO SEDE DEFENSORIA**  
NOME DO PROJETO  
**MOBILIÁRIO PARA REFORMA PRÉDIO SEDE**  
CONTEÚDO TÉCNICO DA PRANCHA  
**PLANTA BAIXA - 9º PAVIMENTO**

ELABORADOR	CREA / CAU UF	DATA	ESCALA
Arq. Marcia Soldera	CAU A-29.650-3	08.jul.19	1/125

PRANCHA A3




LEGENDA

Mobiliário sob medida - localização no pavimento


COMARCA / PRÉDIO			
<b>PRÉDIO SEDE DEFENSORIA</b>			
NOME DO PROJETO			
<b>MOBILIÁRIO PARA REFORMA PRÉDIO SEDE</b>			
CONTEÚDO TÉCNICO DA PRANCHA			
<b>PLANTA BAIXA - 10º PAVIMENTO</b>			
ELABORADOR	CREA / CAU	UF	DATA
Arq. Marcia Soldera	CAU A-29.650-3		04.jun.19
			ESCALA
			1/125



--- PRANCHA A3 ---

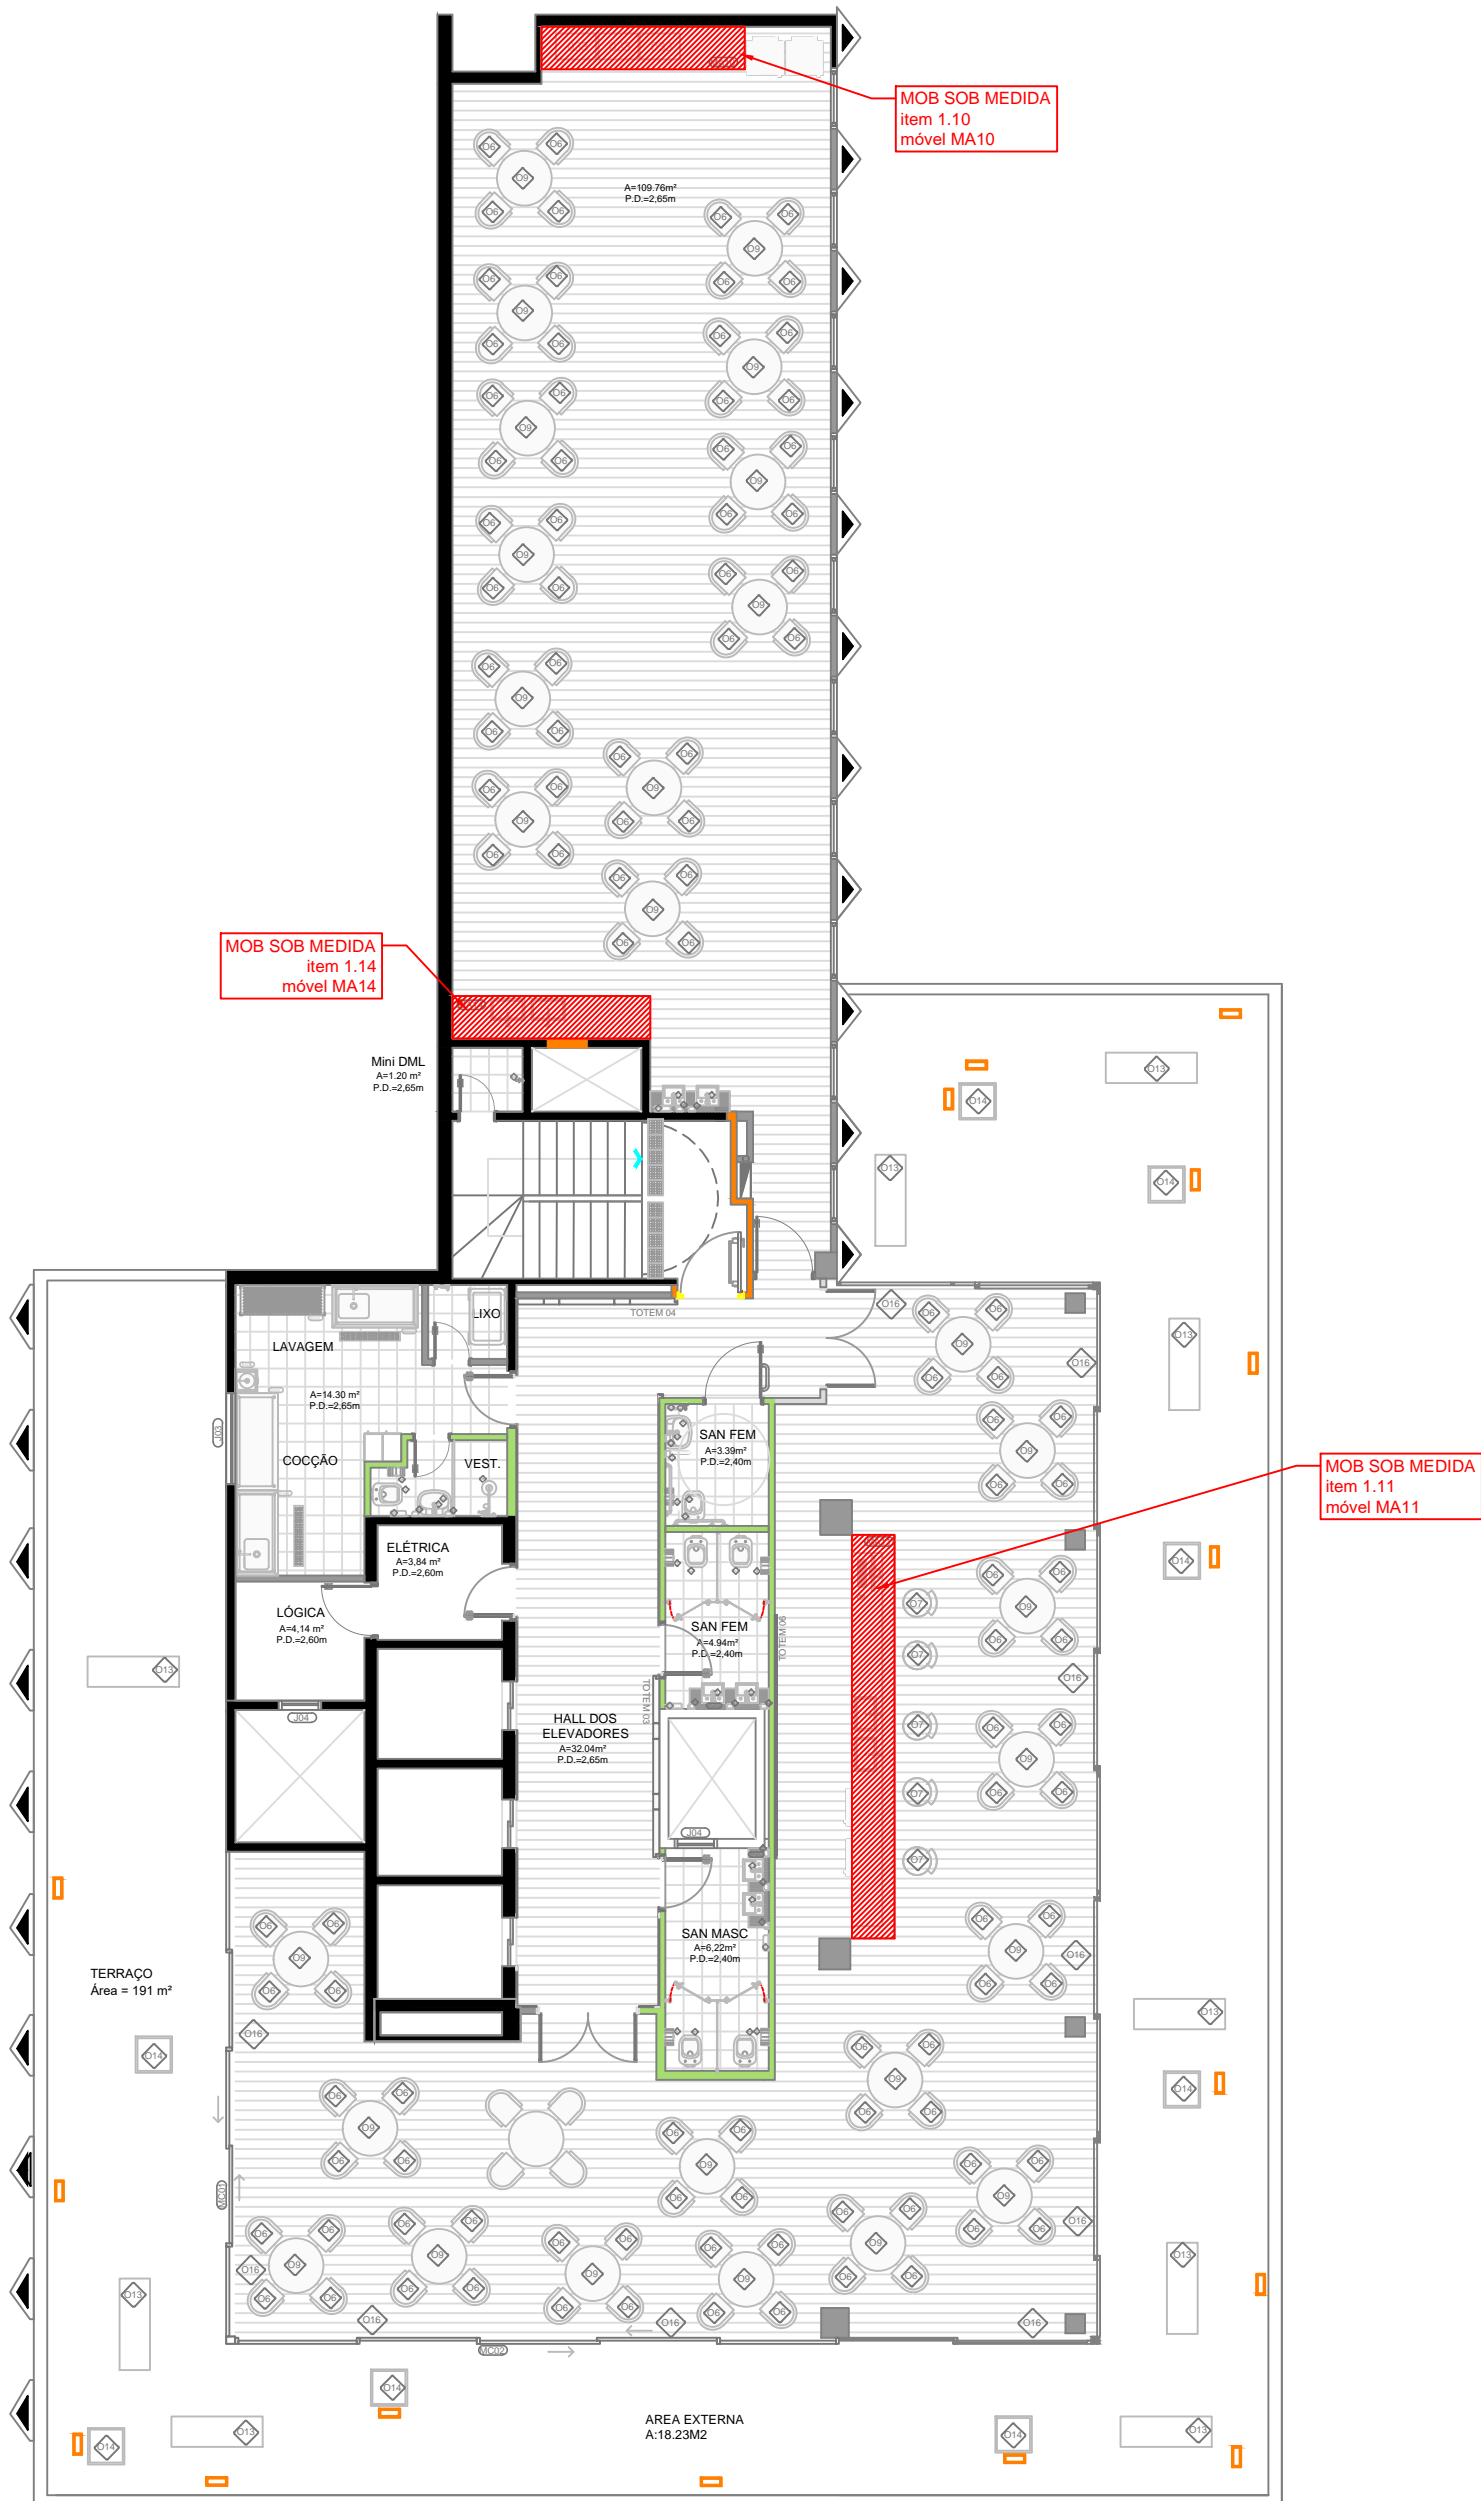

LEGENDA

 Mobiliário sob medida - localização no pavimento

COMARCA / PRÉDIO				
<b>PRÉDIO SEDE DEFENSORIA</b>				
NOME DO PROJETO				
<b>MOBILIÁRIO PARA REFORMA PRÉDIO SEDE</b>				
CONTEÚDO TÉCNICO DA PRANCHA				
<b>PLANTA BAIXA - 11º PAVIMENTO</b>				
ELABORADOR	CREA / CAU	UF	DATA	ESCALA
Arq. Marcia Soldera	CAU A-29.650-3		04.jun.19	1/125