

PERSIANAS
item 1.1
modelo O15
(04 unid)

PERSIANAS
item 1.2
modelo O16
(06 unid)

PERSIANAS
item 1.2
modelo O16
(07 unid)

PERSIANAS
item 1.2
modelo O16
(25 unid)

PERSIANAS
item 1.2
modelo O16
(21 unid)

LEGENDA

Mobiliário - PERSIANAS

COMARCA / PRÉDIO

PRÉDIO SEDE DEFENSORIA


NOME DO PROJETO

MOBILIÁRIO PARA REFORMA PRÉDIO SEDE

CONTEÚDO TÉCNICO DA PRANCHA

PLANTA BAIXA - 3º PAVIMENTO

ELABORADOR	CREA / CAU UF	DATA	ESCALA
Arq. Marcia Soldera	CAU A-29.650-3	16.abr.18	1/125

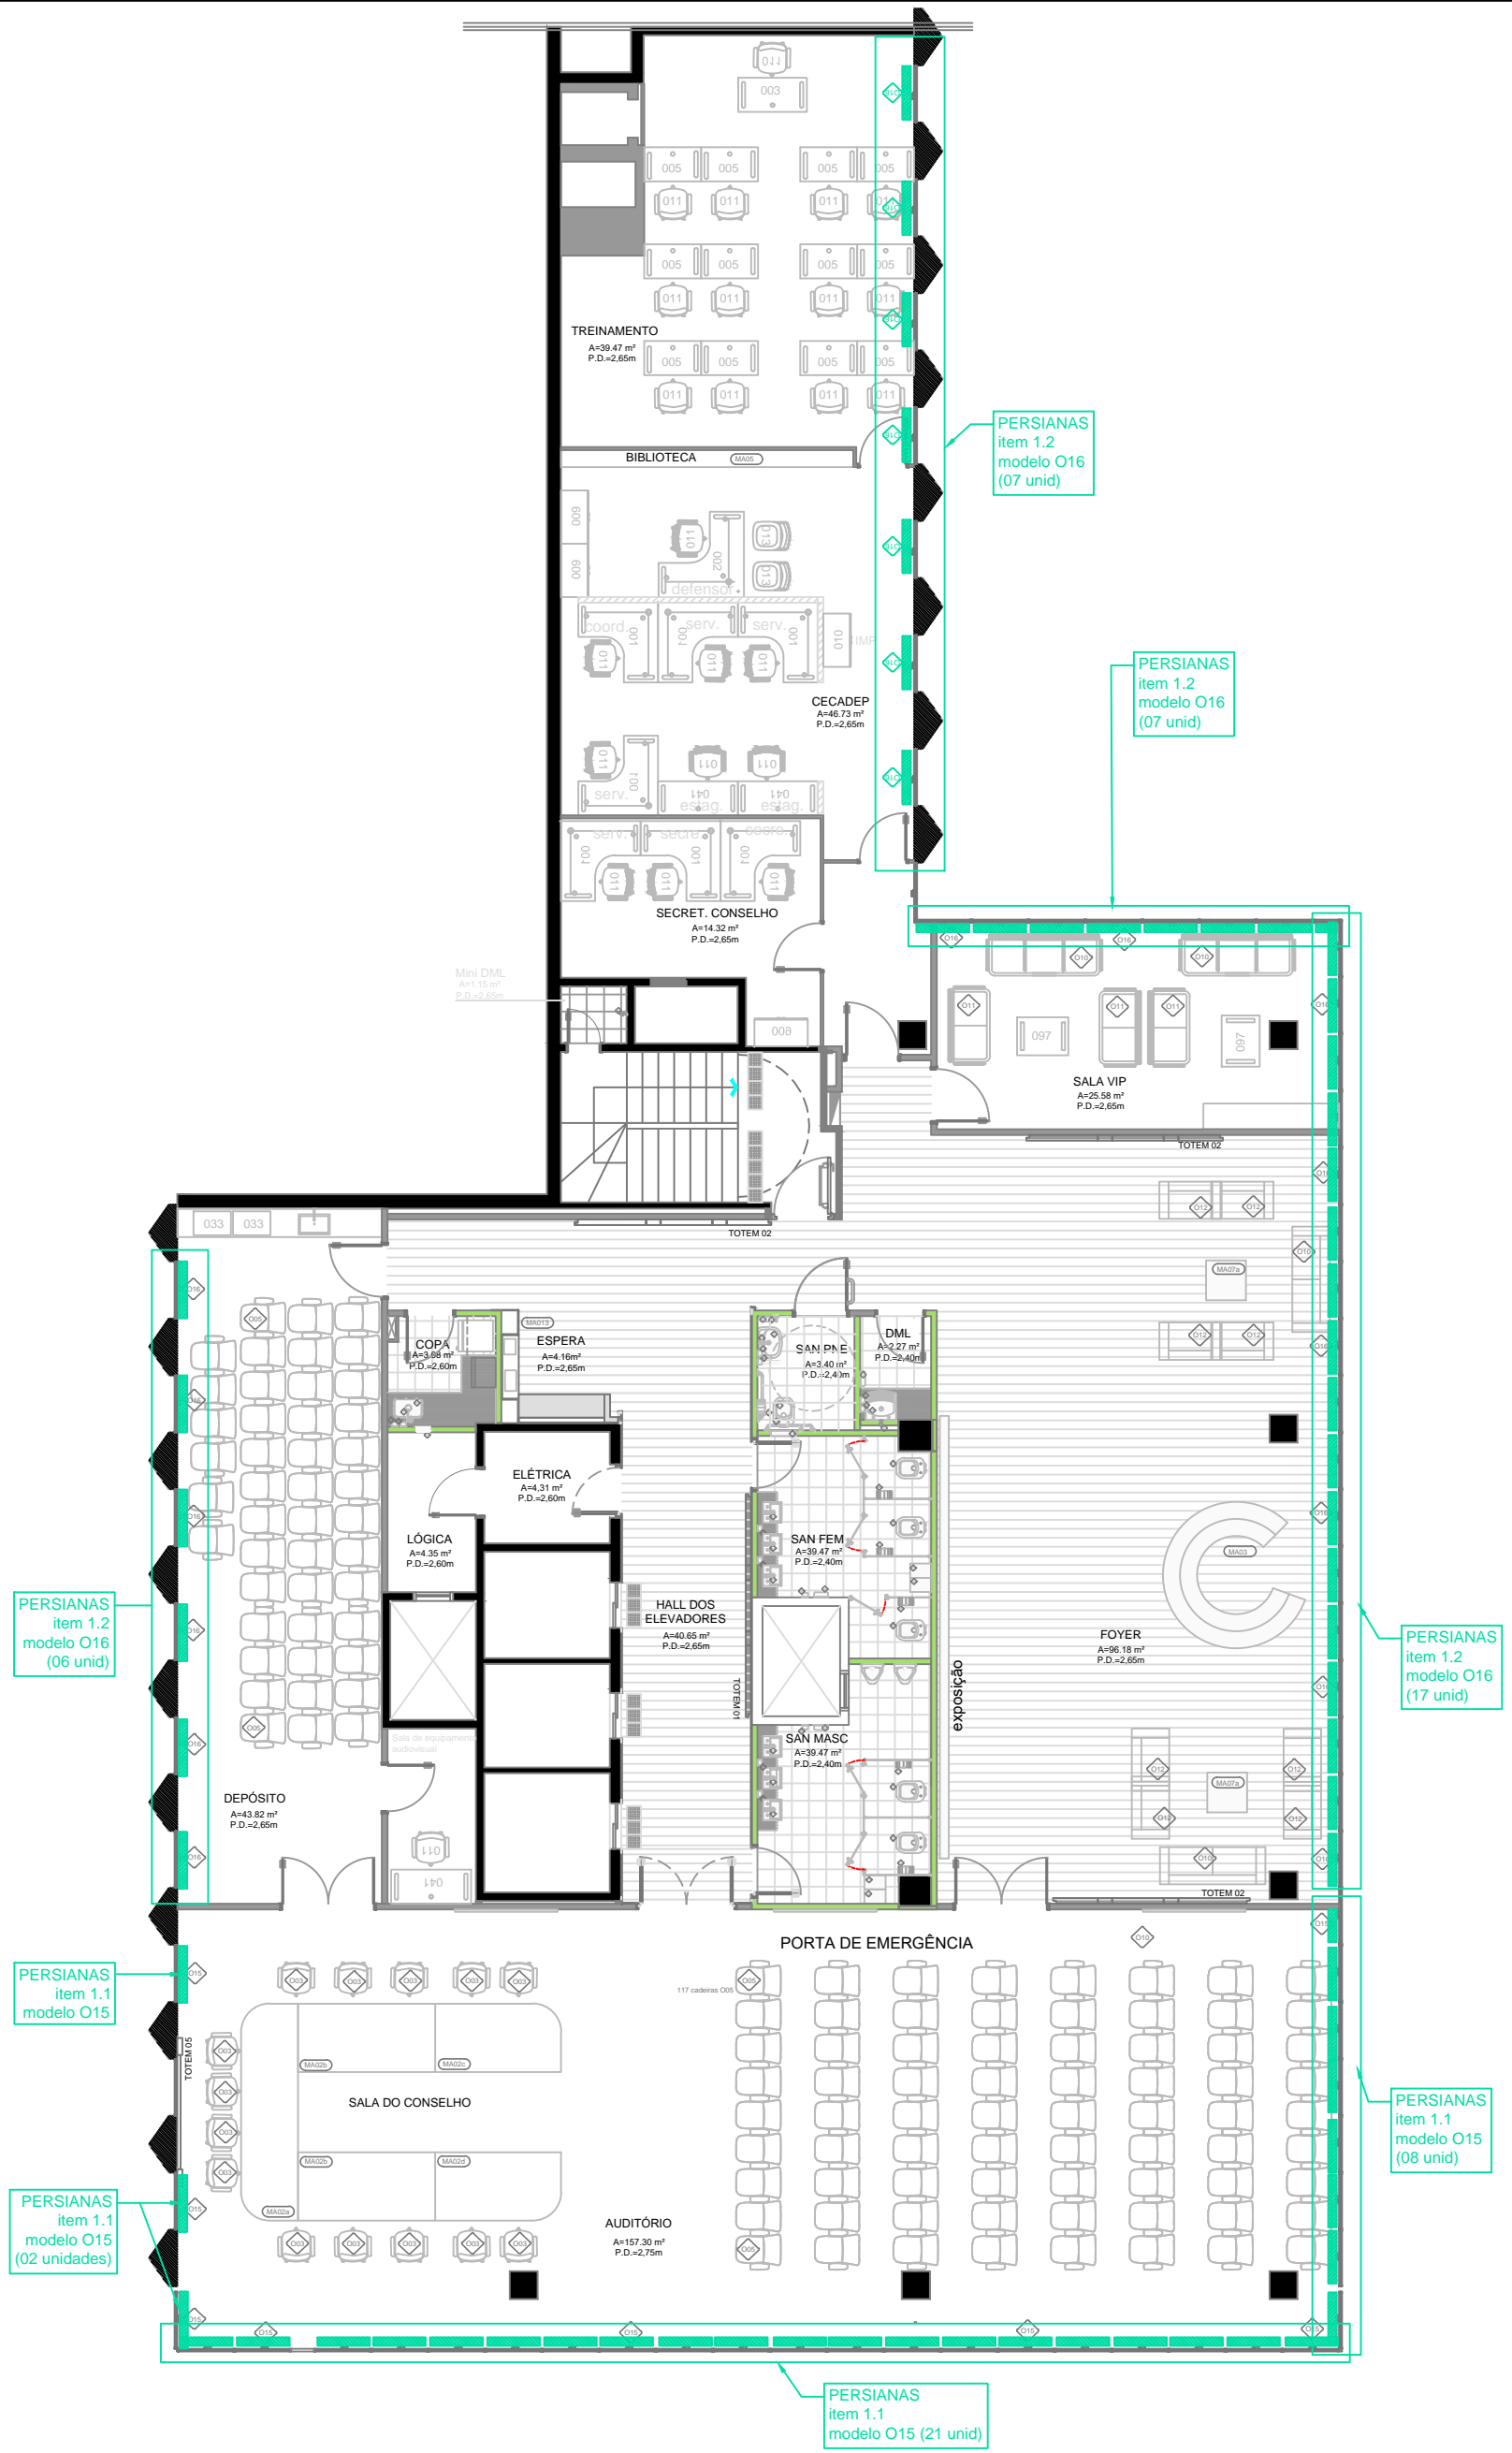

LEGENDA

Mobiliário - PERSIANAS

COMARCA / PRÉDIO

PRÉDIO SEDE DEFENSORIA

NOME DO PROJETO

MOBILIÁRIO PARA REFORMA PRÉDIO SEDE

CONTEÚDO TÉCNICO DA PRANCHA

PLANTA BAIXA - 4º PAVIMENTO

ELABORADOR

CREA / CAU UF

DATA

ESCALA

Arq. Marcia Soldera CAU A-29.650-3


16.abr.18

1/125



LEGENDA	
	Mobiliário - PERSIANAS

COMARCA / PRÉDIO			
PRÉDIO SEDE DEFENSORIA			
NOME DO PROJETO			
MOBILIÁRIO PARA REFORMA PRÉDIO SEDE			
CONTEÚDO TÉCNICO DA PRANCHA			
PLANTA BAIXA - 5º PAVIMENTO			
ELABORADOR	CREA / CAU	UF	DATA
Arq. Marcia Soldera	CAU A-29.650-3		16.abr.18
ESCALA		1/125	

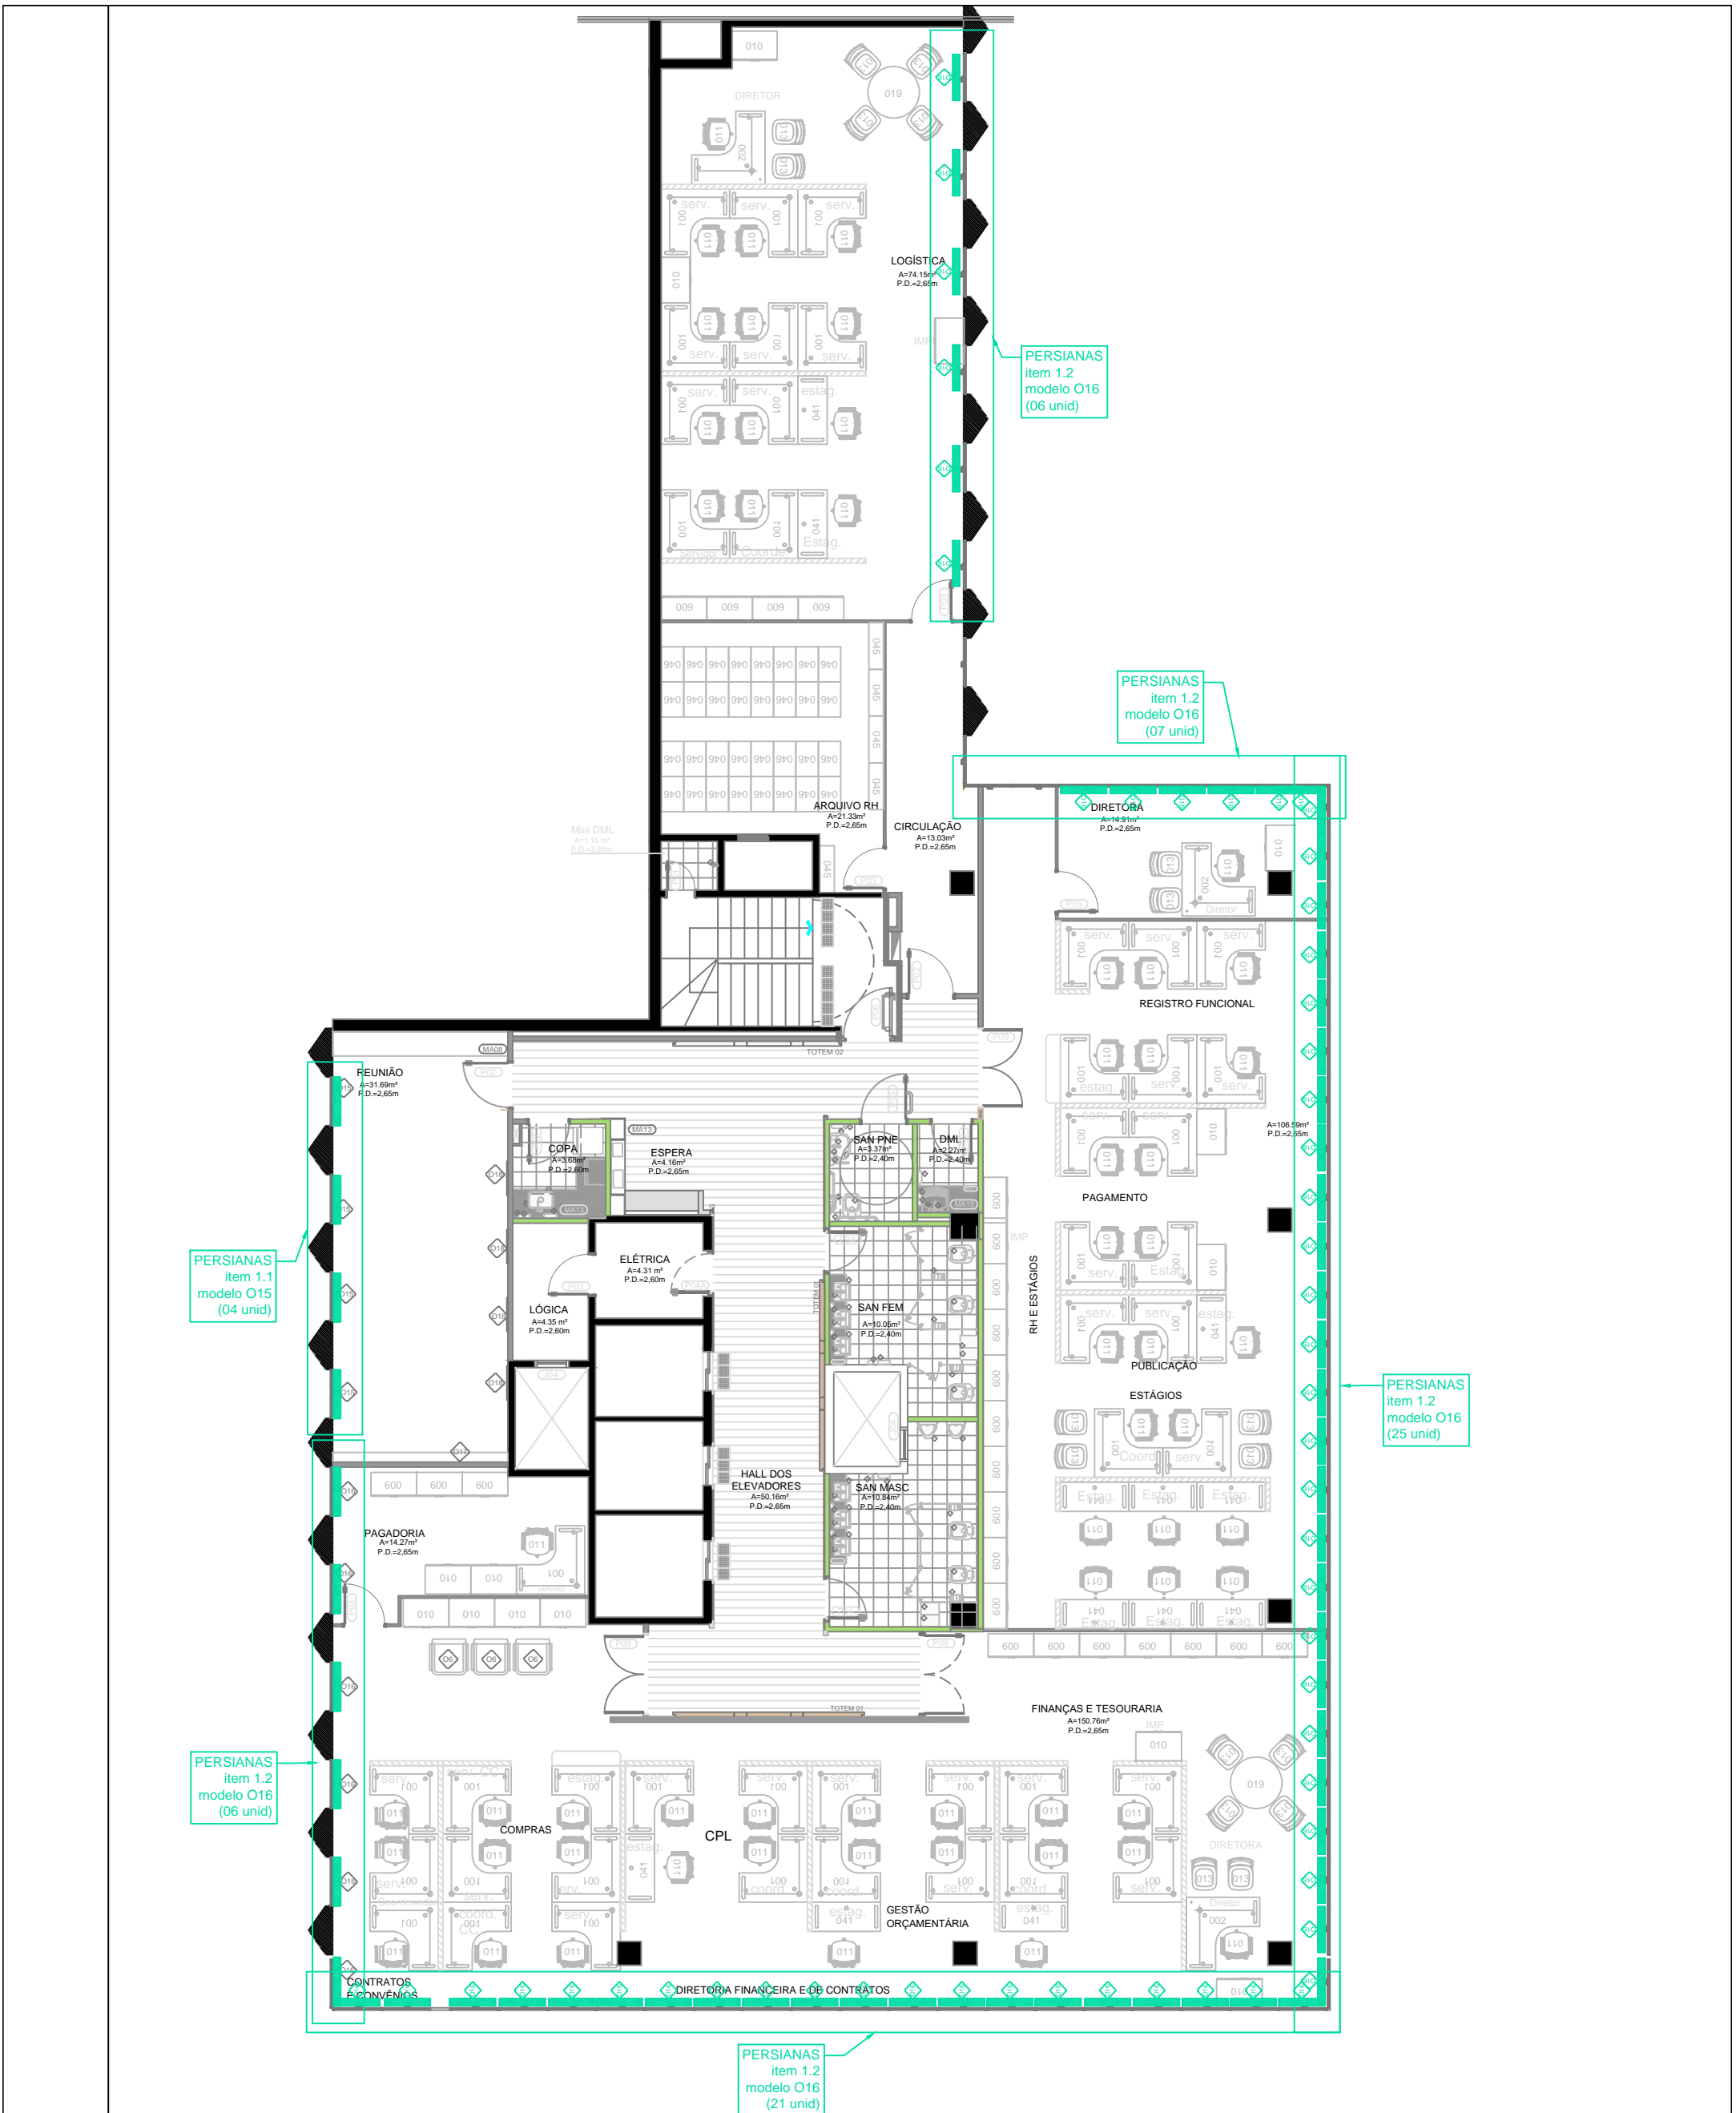

LEGENDA

— Mobiliário - PERSIANAS

COMARCA / PRÉDIO

PRÉDIO SEDE DEFENSORIA

NOME DO PROJETO

MOBILIÁRIO PARA REFORMA PRÉDIO SEDE

CONTEÚDO TÉCNICO DA PRANCHA

PLANTA BAIXA - 6º PAVIMENTO

ELABORADOR

CREA / CAU UF


DATA

ESCALA

Arq. Marcia Soldera CAU A-29.650-3

16.abr.18

1/125

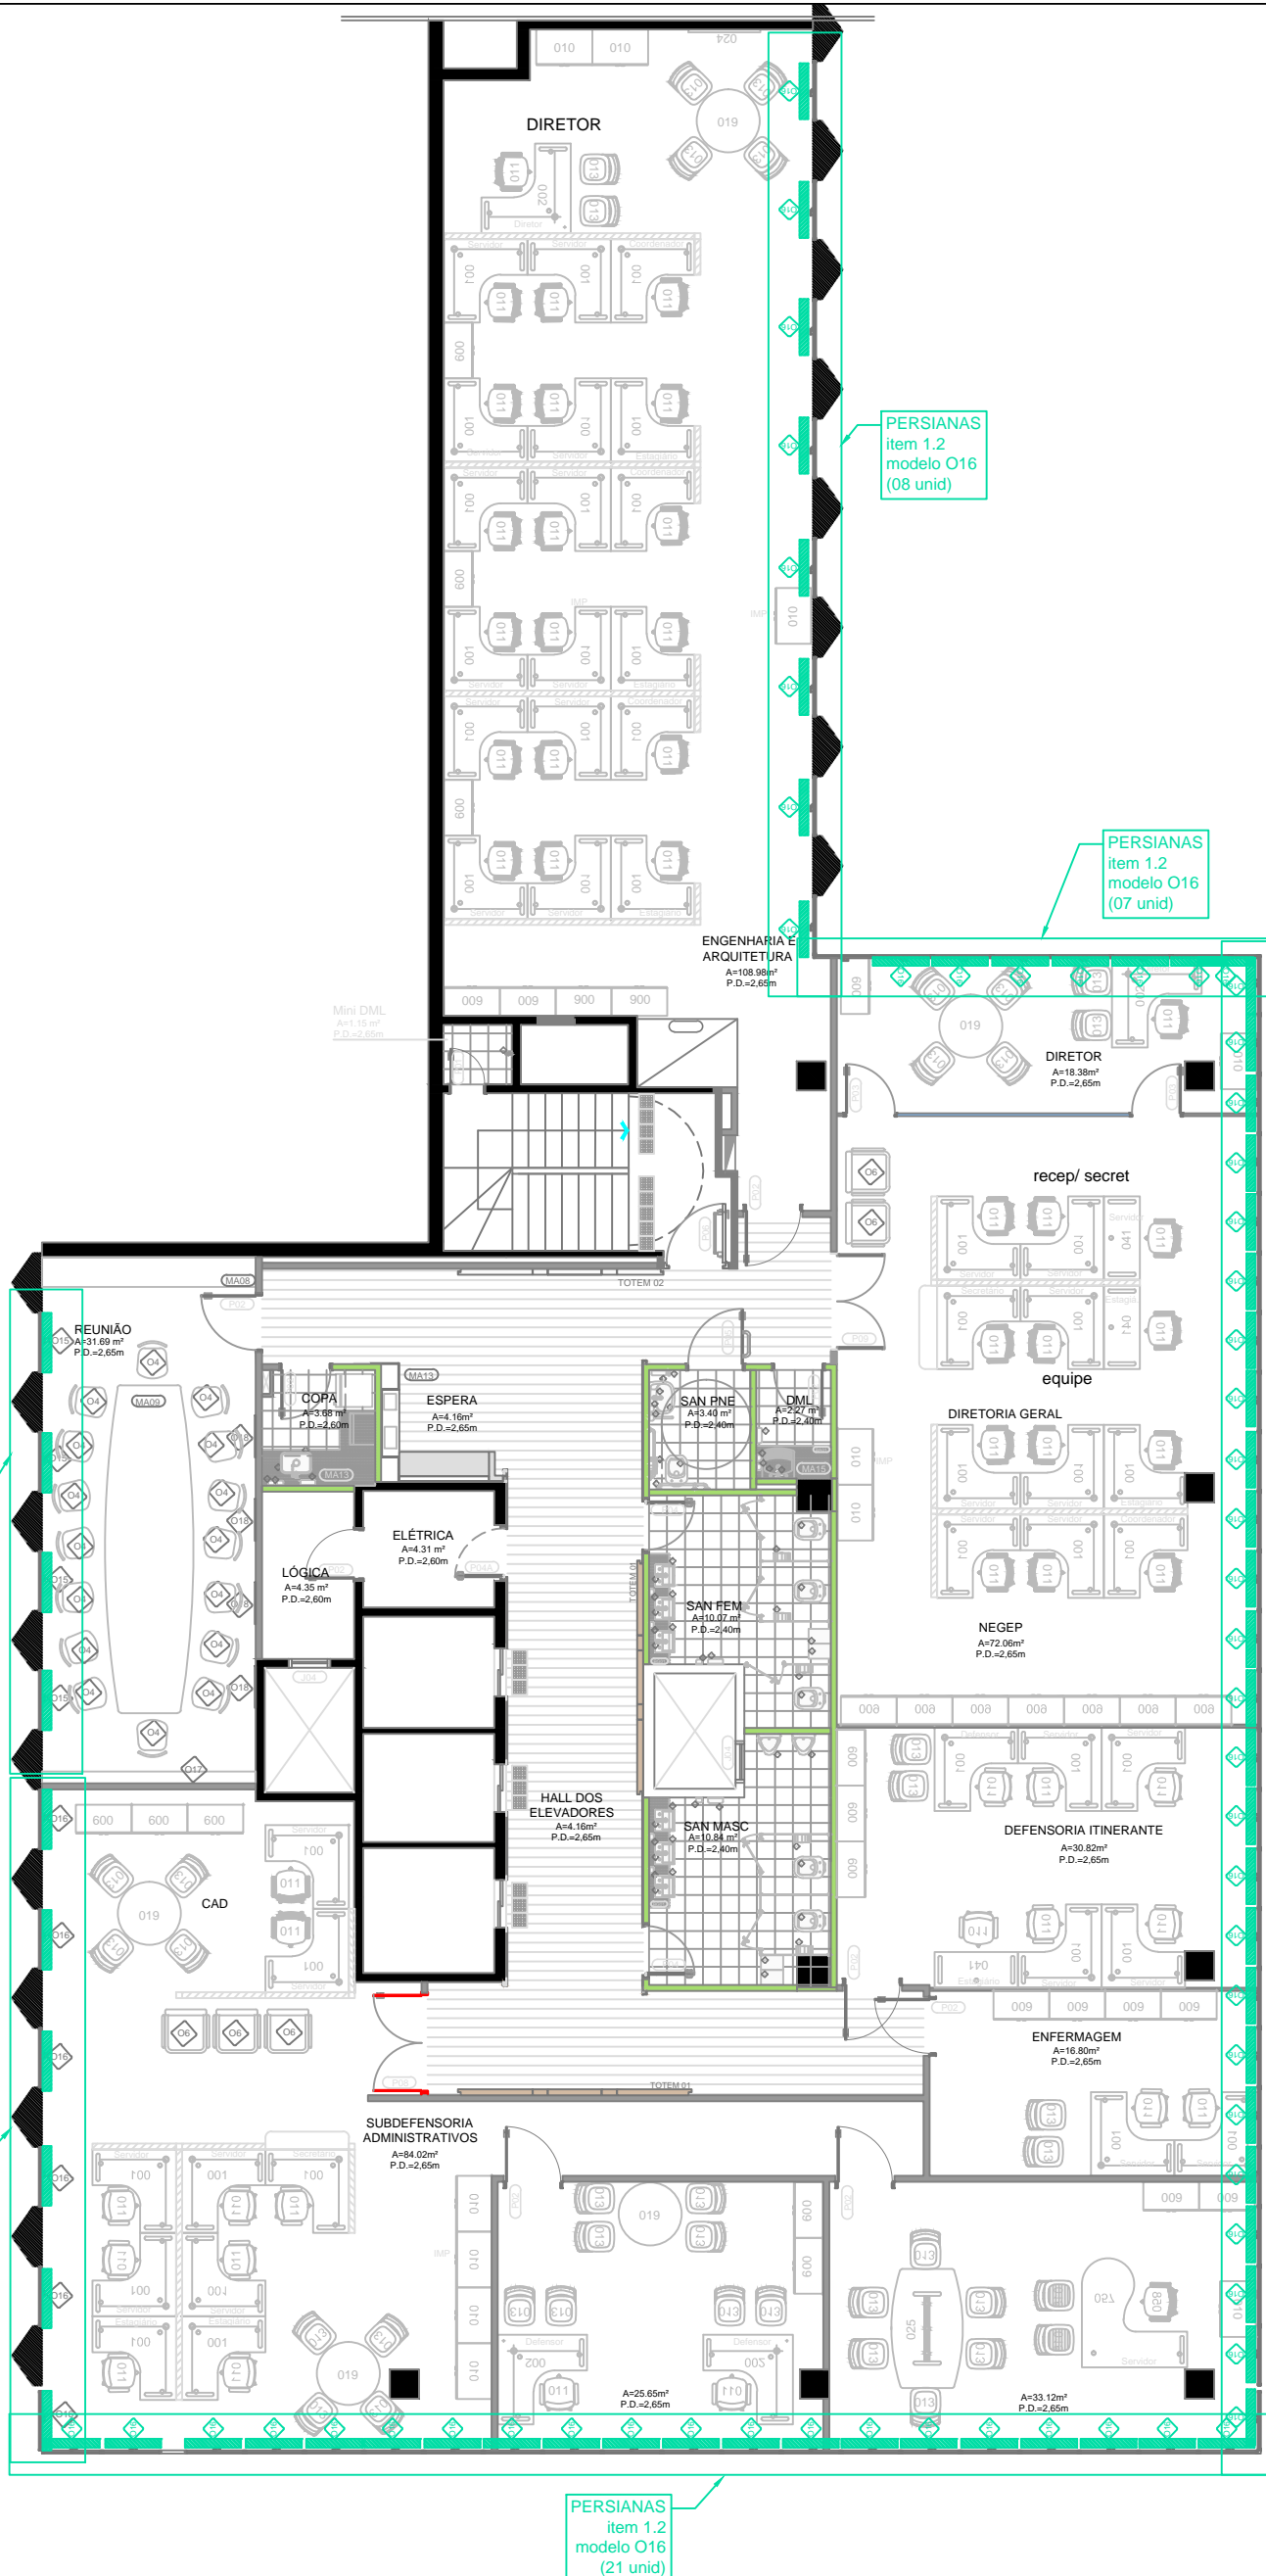

PERSIANAS
item 1.2
modelo O16
(08 unid)

PERSIANAS
item 1.2
modelo O16
(07 unid)

PERSIANAS
item 1.1
modelo O15
(04 unid)

PERSIANAS
item 1.2
modelo O16
(25 unid)

PERSIANAS
item 1.2
modelo O16
(06 unid)

PERSIANAS
item 1.2
modelo O16
(21 unid)

LEGENDA

Mobiliário - PERSIANAS

COMARCA / PRÉDIO

PRÉDIO SEDE DEFENSORIA


NOME DO PROJETO

MOBILIÁRIO PARA REFORMA PRÉDIO SEDE

CONTEÚDO TÉCNICO DA PRANCHA

PLANTA BAIXA - 7º PAVIMENTO


ELABORADOR	CREA / CAU UF	DATA	ESCALA
Arq. Marcia Soldera	CAU A-29.650-3	16.abr.18	1/125

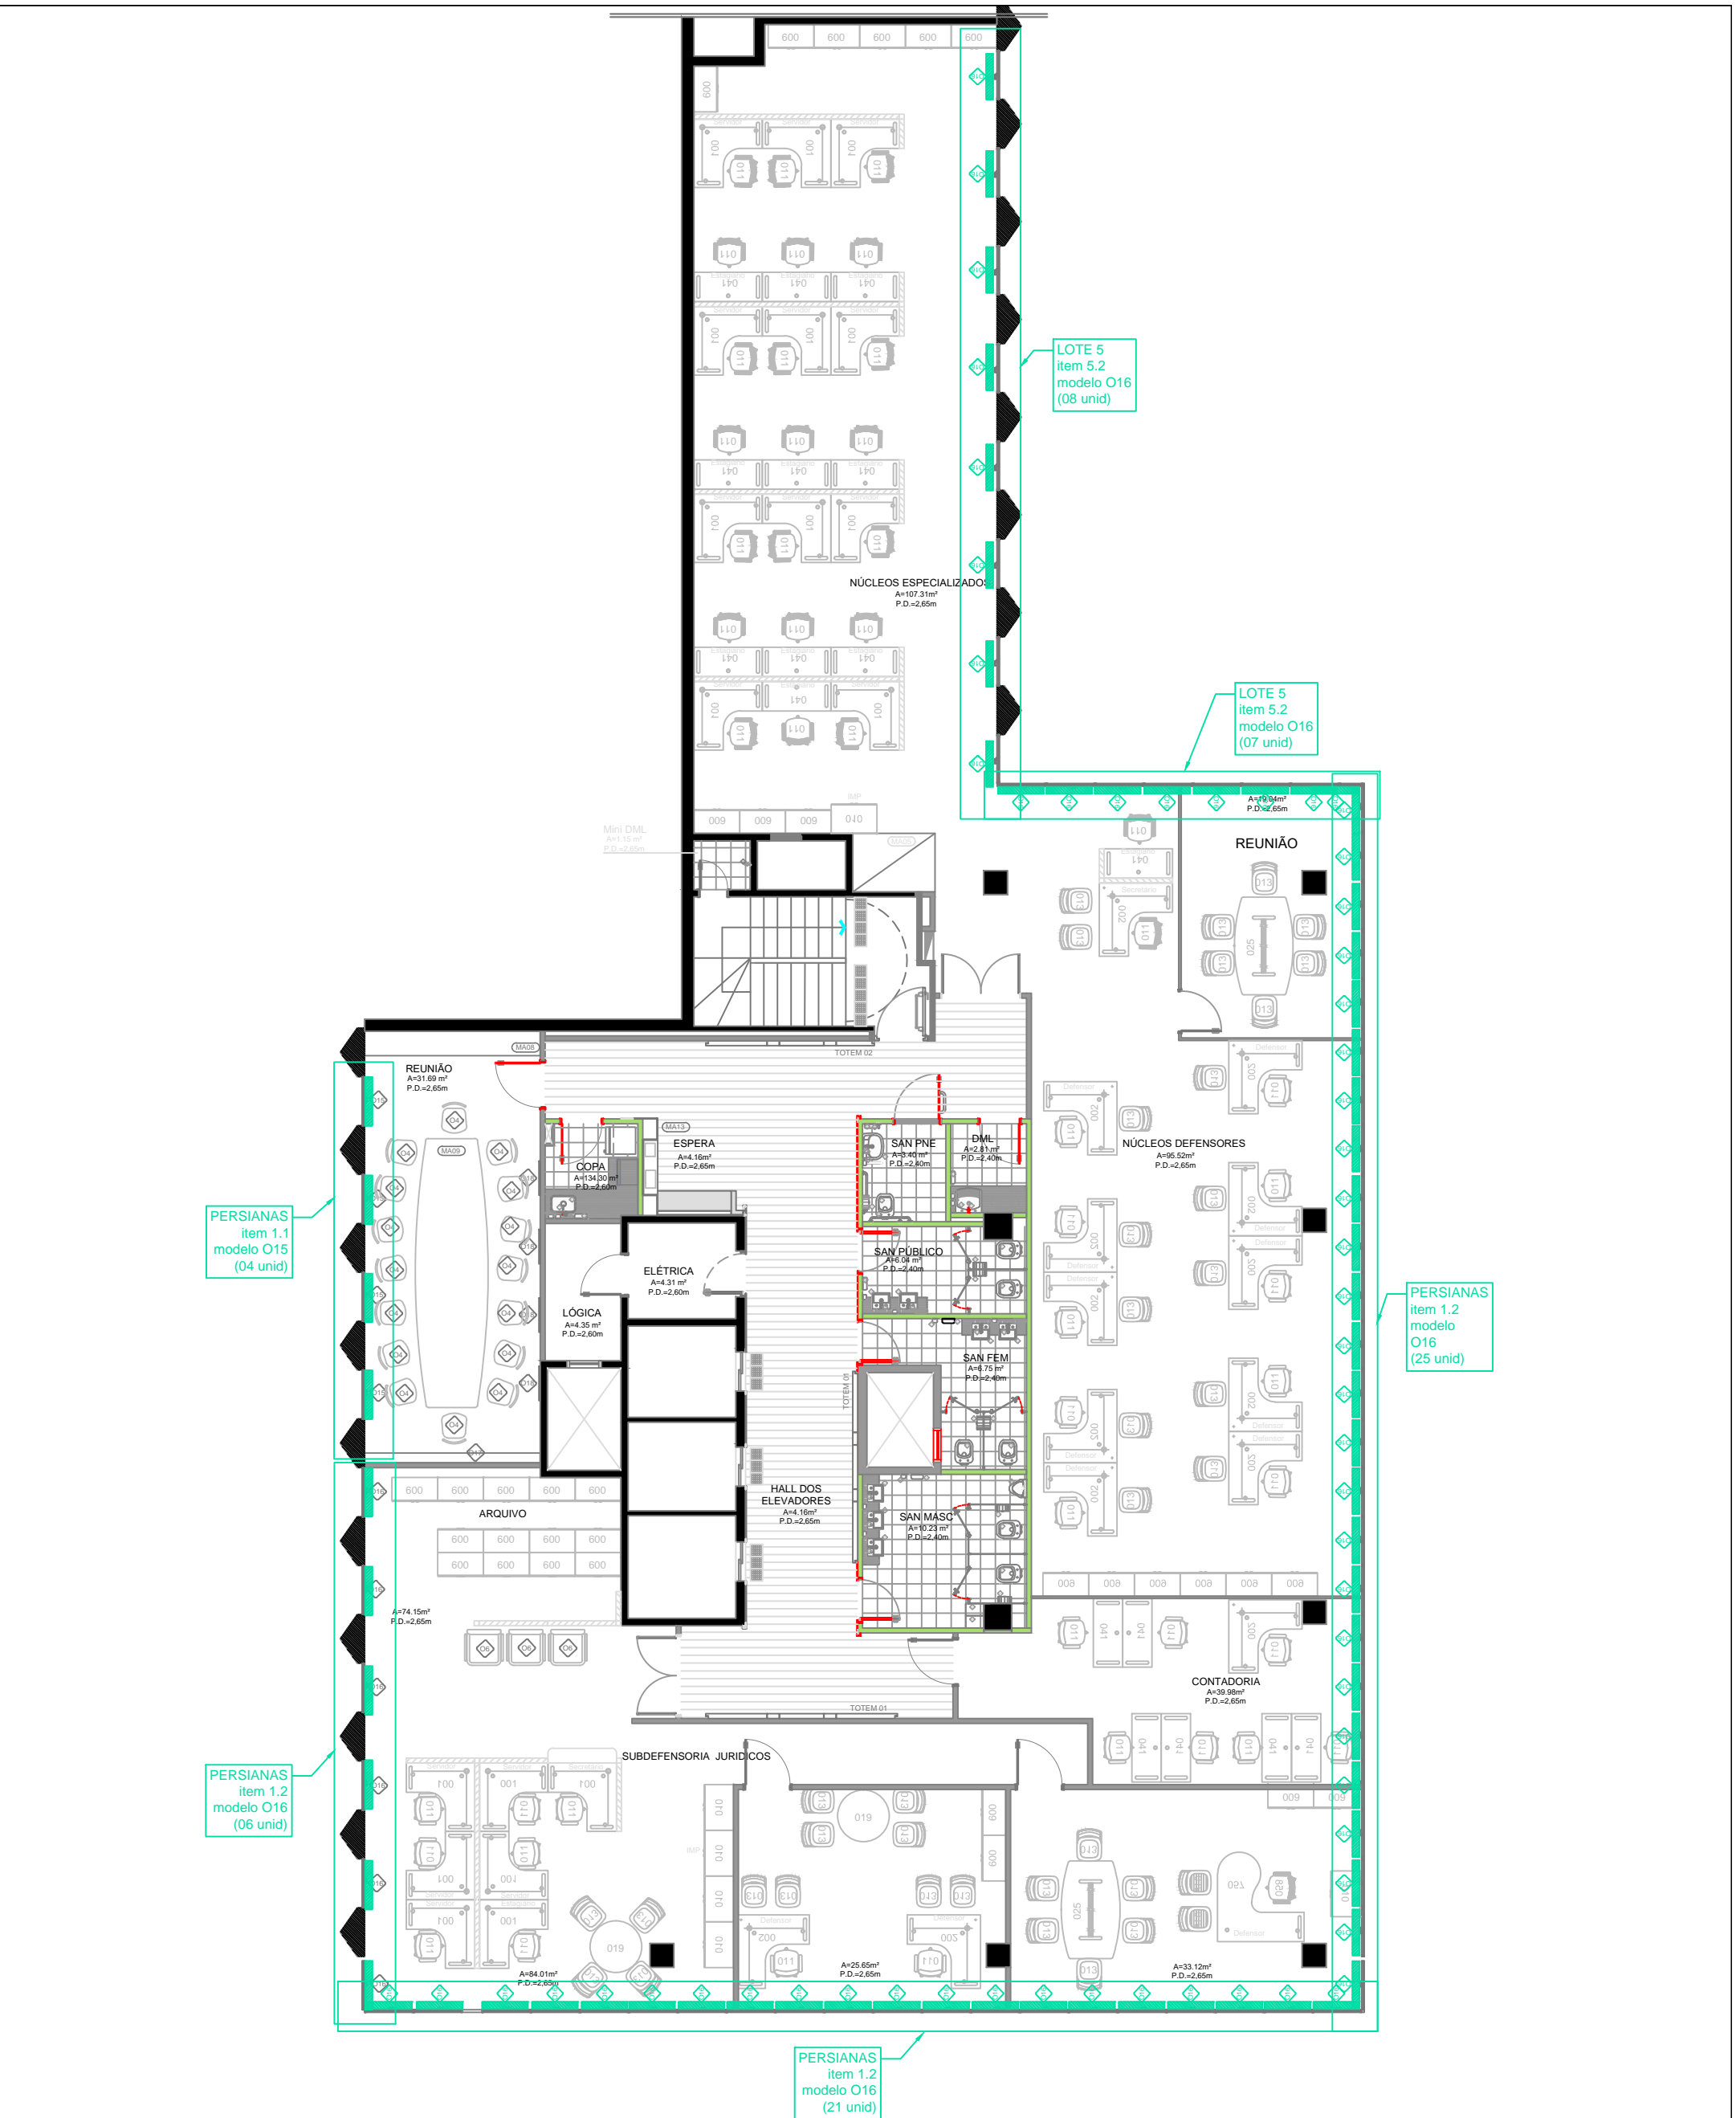

LEGENDA

	Mobiliário - PERSIANAS
--	------------------------

COMARCA / PRÉDIO			
PRÉDIO SEDE DEFENSORIA			
NOME DO PROJETO			
MOBILIÁRIO PARA REFORMA PRÉDIO SEDE			
CONTEÚDO TÉCNICO DA PRANCHA			
PLANTA BAIXA - 8º PAVIMENTO			
ELABORADOR	CREA / CAU	UF	DATA
Arq. Marcia Soldera	CAU A-29.650-3		16.abr.18
			ESCALA
			1/125

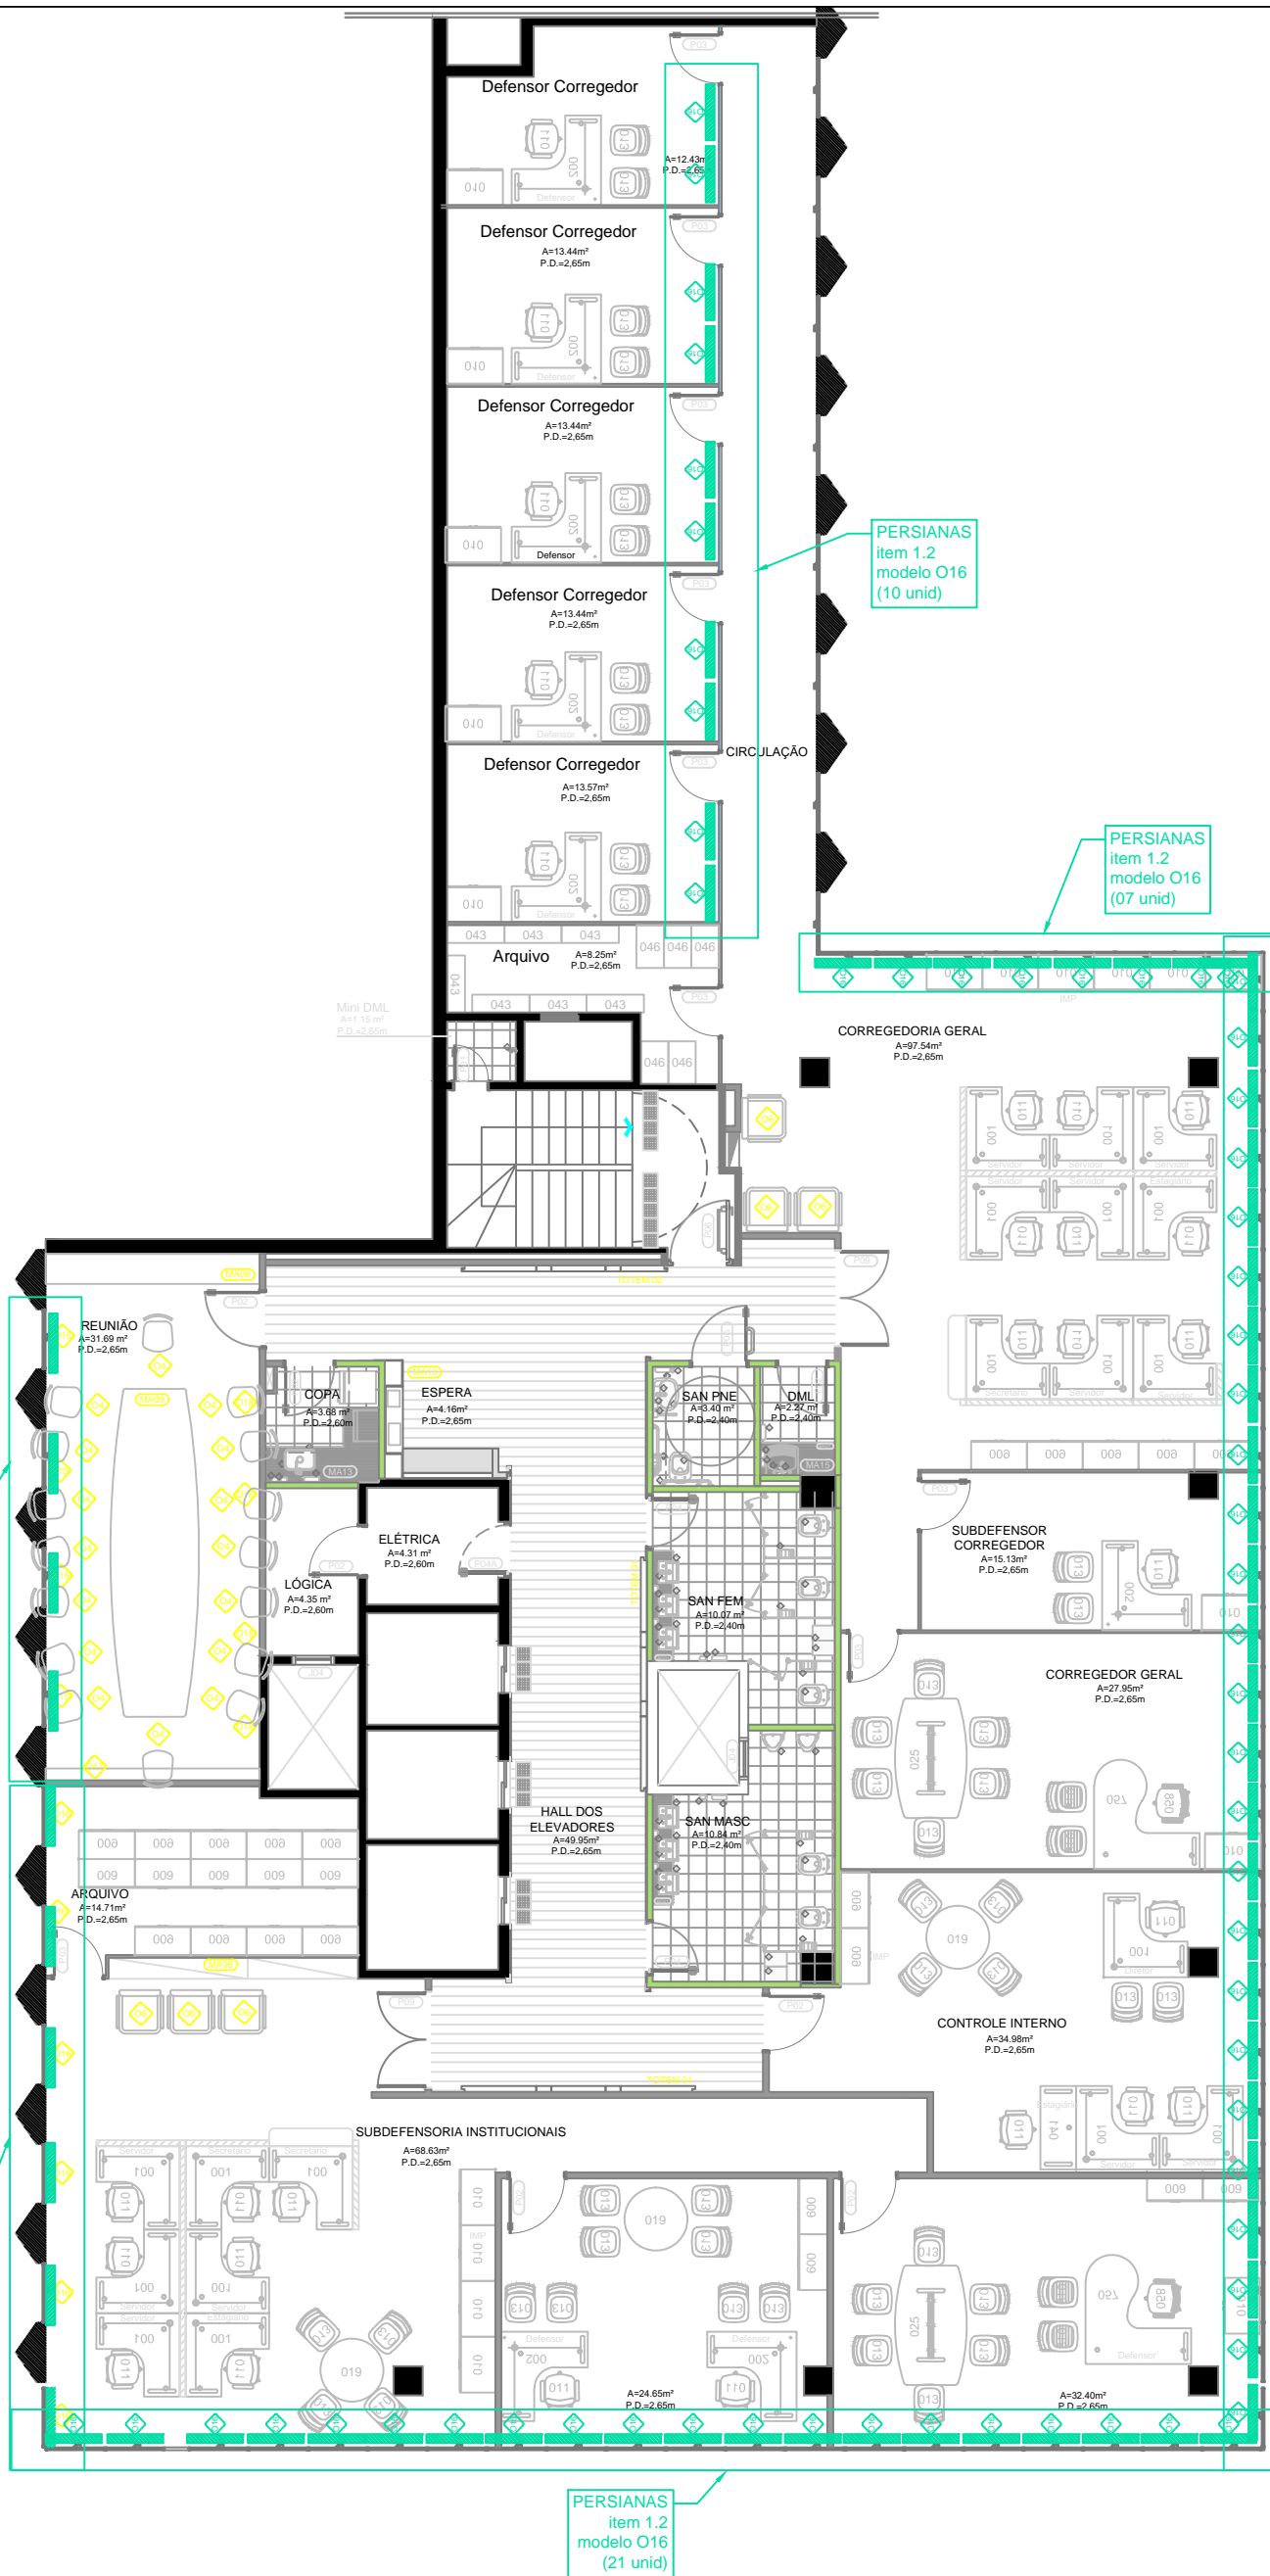

PERSIANAS
item 1.1
modelo O15
(04 unid)

PERSIANAS
item 1.2
modelo O16
(06 unid)

PERSIANAS
item 1.2
modelo O16
(21 unid)

PERSIANAS
item 1.2
modelo O16
(10 unid)

PERSIANAS
item 1.2
modelo O16
(07 unid)

PERSIANAS
item 1.2
modelo O16
(25 unid)

LEGENDA

Mobiliário - PERSIANAS

COMARCA / PRÉDIO

PRÉDIO SEDE DEFENSORIA


NOME DO PROJETO

MOBILIÁRIO PARA REFORMA PRÉDIO SEDE

CONTEÚDO TÉCNICO DA PRANCHA

PLANTA BAIXA - 9º PAVIMENTO

ELABORADOR	CREA / CAU UF	DATA	ESCALA
Arq. Marcia Soldera	CAU A-29.650-3	16.abr.18	1/125

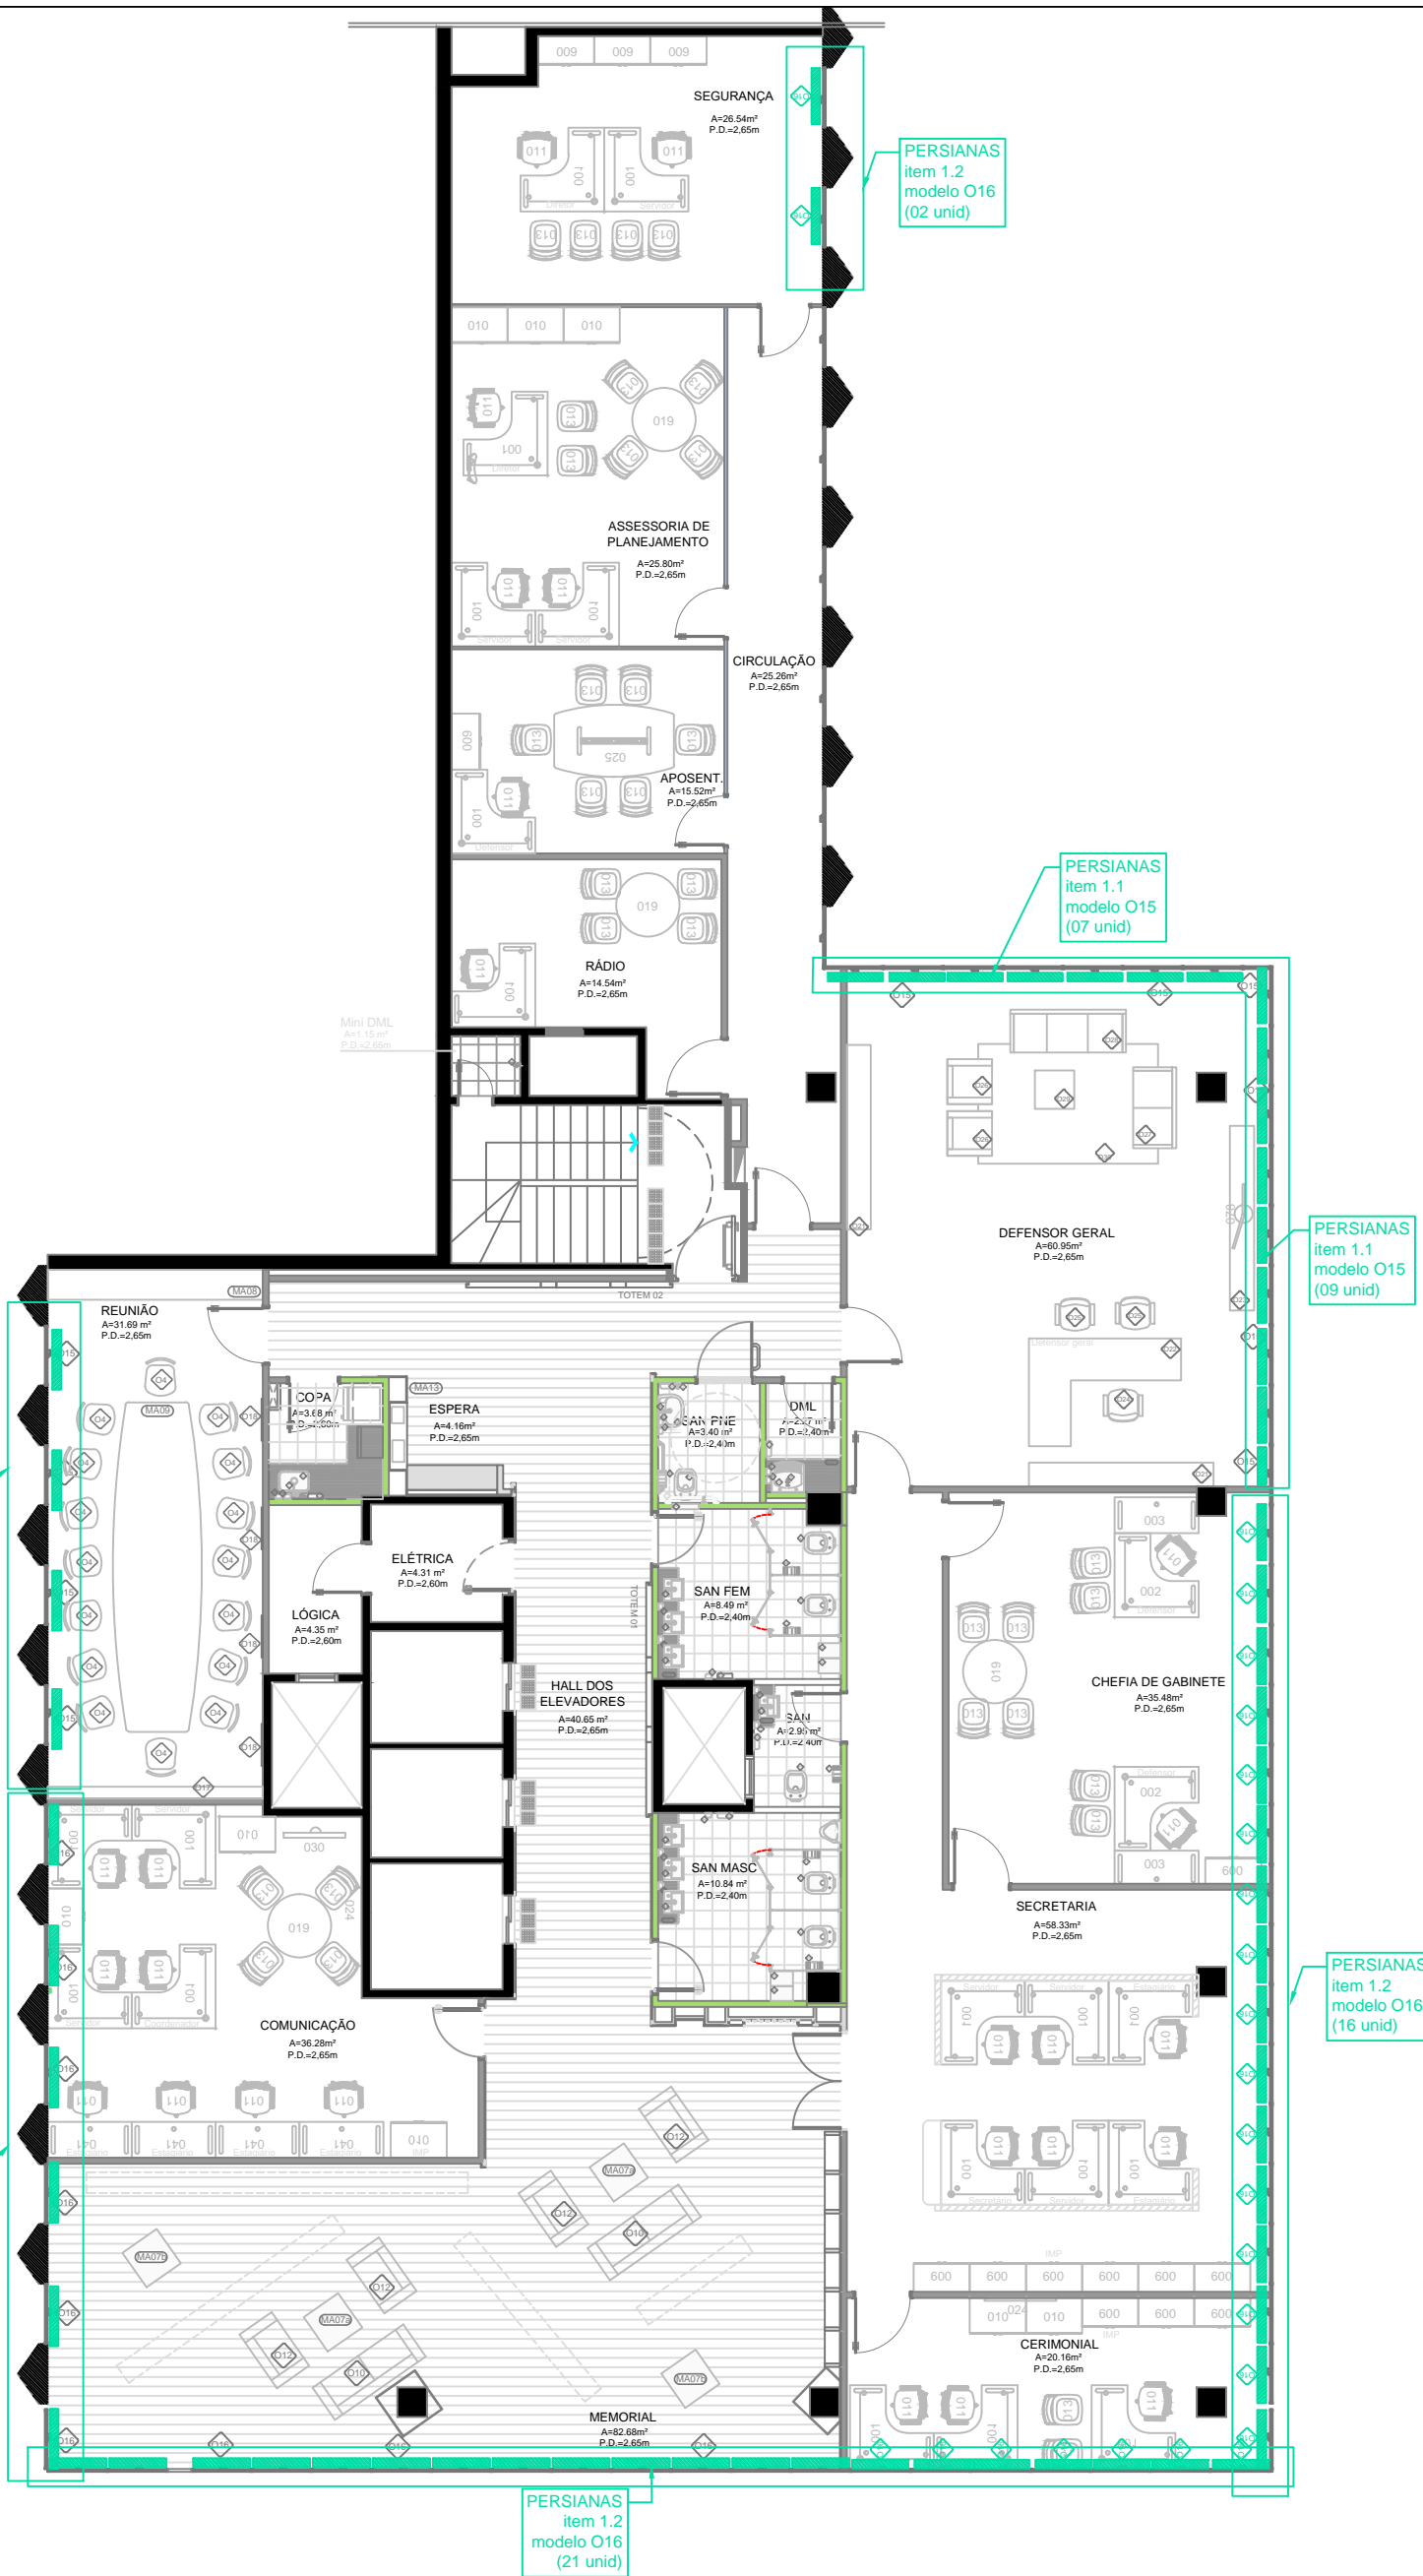

PERSIANAS
item 1.1
modelo O15
(04 unid)

PERSIANAS
item 1.2
modelo O16
(06 unid)

PERSIANAS
item 1.2
modelo O16
(21 unid)

PERSIANAS
item 1.2
modelo O16
(02 unid)

PERSIANAS
item 1.1
modelo O15
(07 unid)

PERSIANAS
item 1.1
modelo O15
(09 unid)

PERSIANAS
item 1.2
modelo O16
(16 unid)

LEGENDA

Mobiliário - PERSIANAS

COMARCA / PRÉDIO			
PRÉDIO SEDE DEFENSORIA			
NOME DO PROJETO			
MOBILIÁRIO PARA REFORMA PRÉDIO SEDE			
CONTEÚDO TÉCNICO DA PRANCHA			
PLANTA BAIXA - 10º PAVIMENTO			
ELABORADOR	CREA / CAU	UF	DATA
Arq. Marcia Soldera	CAU A-29.650-3		16.abr.18
ESCALA		1/125	