



ITENS DECORAÇÃO
item 1.4
modelo O18

ITENS DECORAÇÃO
item 1.3
modelo O17

LEGENDA

Itens decoração e ambientação - LOTE 6

COMARCA / PRÉDIO

PRÉDIO SEDE DEFENSORIA

NOME DO PROJETO

MOBIILIÁRIO PARA REFORMA PRÉDIO SEDE

CONTEÚDO TÉCNICO DA PRANCHA

PLANTA BAIXA - 3º PAVIMENTO

ELABORADOR

CREA / CAU UF

DATA

ESCALA

Arq. Marcia Soldera CAU A-29.650-3

16.abr.18

1/125

--- PRANCHA A3 ---

ITENS DECORAÇÃO
item 1.4
modelo O18

ITENS DECORAÇÃO
item 1.3
modelo O17



LEGENDA

■ Itens decoração e ambientação - LOTE 6

COMARCA / PRÉDIO

PRÉDIO SEDE DEFENSORIA

NOME DO PROJETO

MOBIILIÁRIO PARA REFORMA PRÉDIO SEDE

CONTEÚDO TÉCNICO DA PRANCHA

PLANTA BAIXA - 5º PAVIMENTO

ELABORADOR

CREA / CAU UF

DATA

ESCALA


Arq. Marcia Soldera CAU A-29.650-3

16.abr.18

1/125

ITENS DECORAÇÃO
item 1.4
modelo O18

ITENS DECORAÇÃO
item 1.3
modelo O17

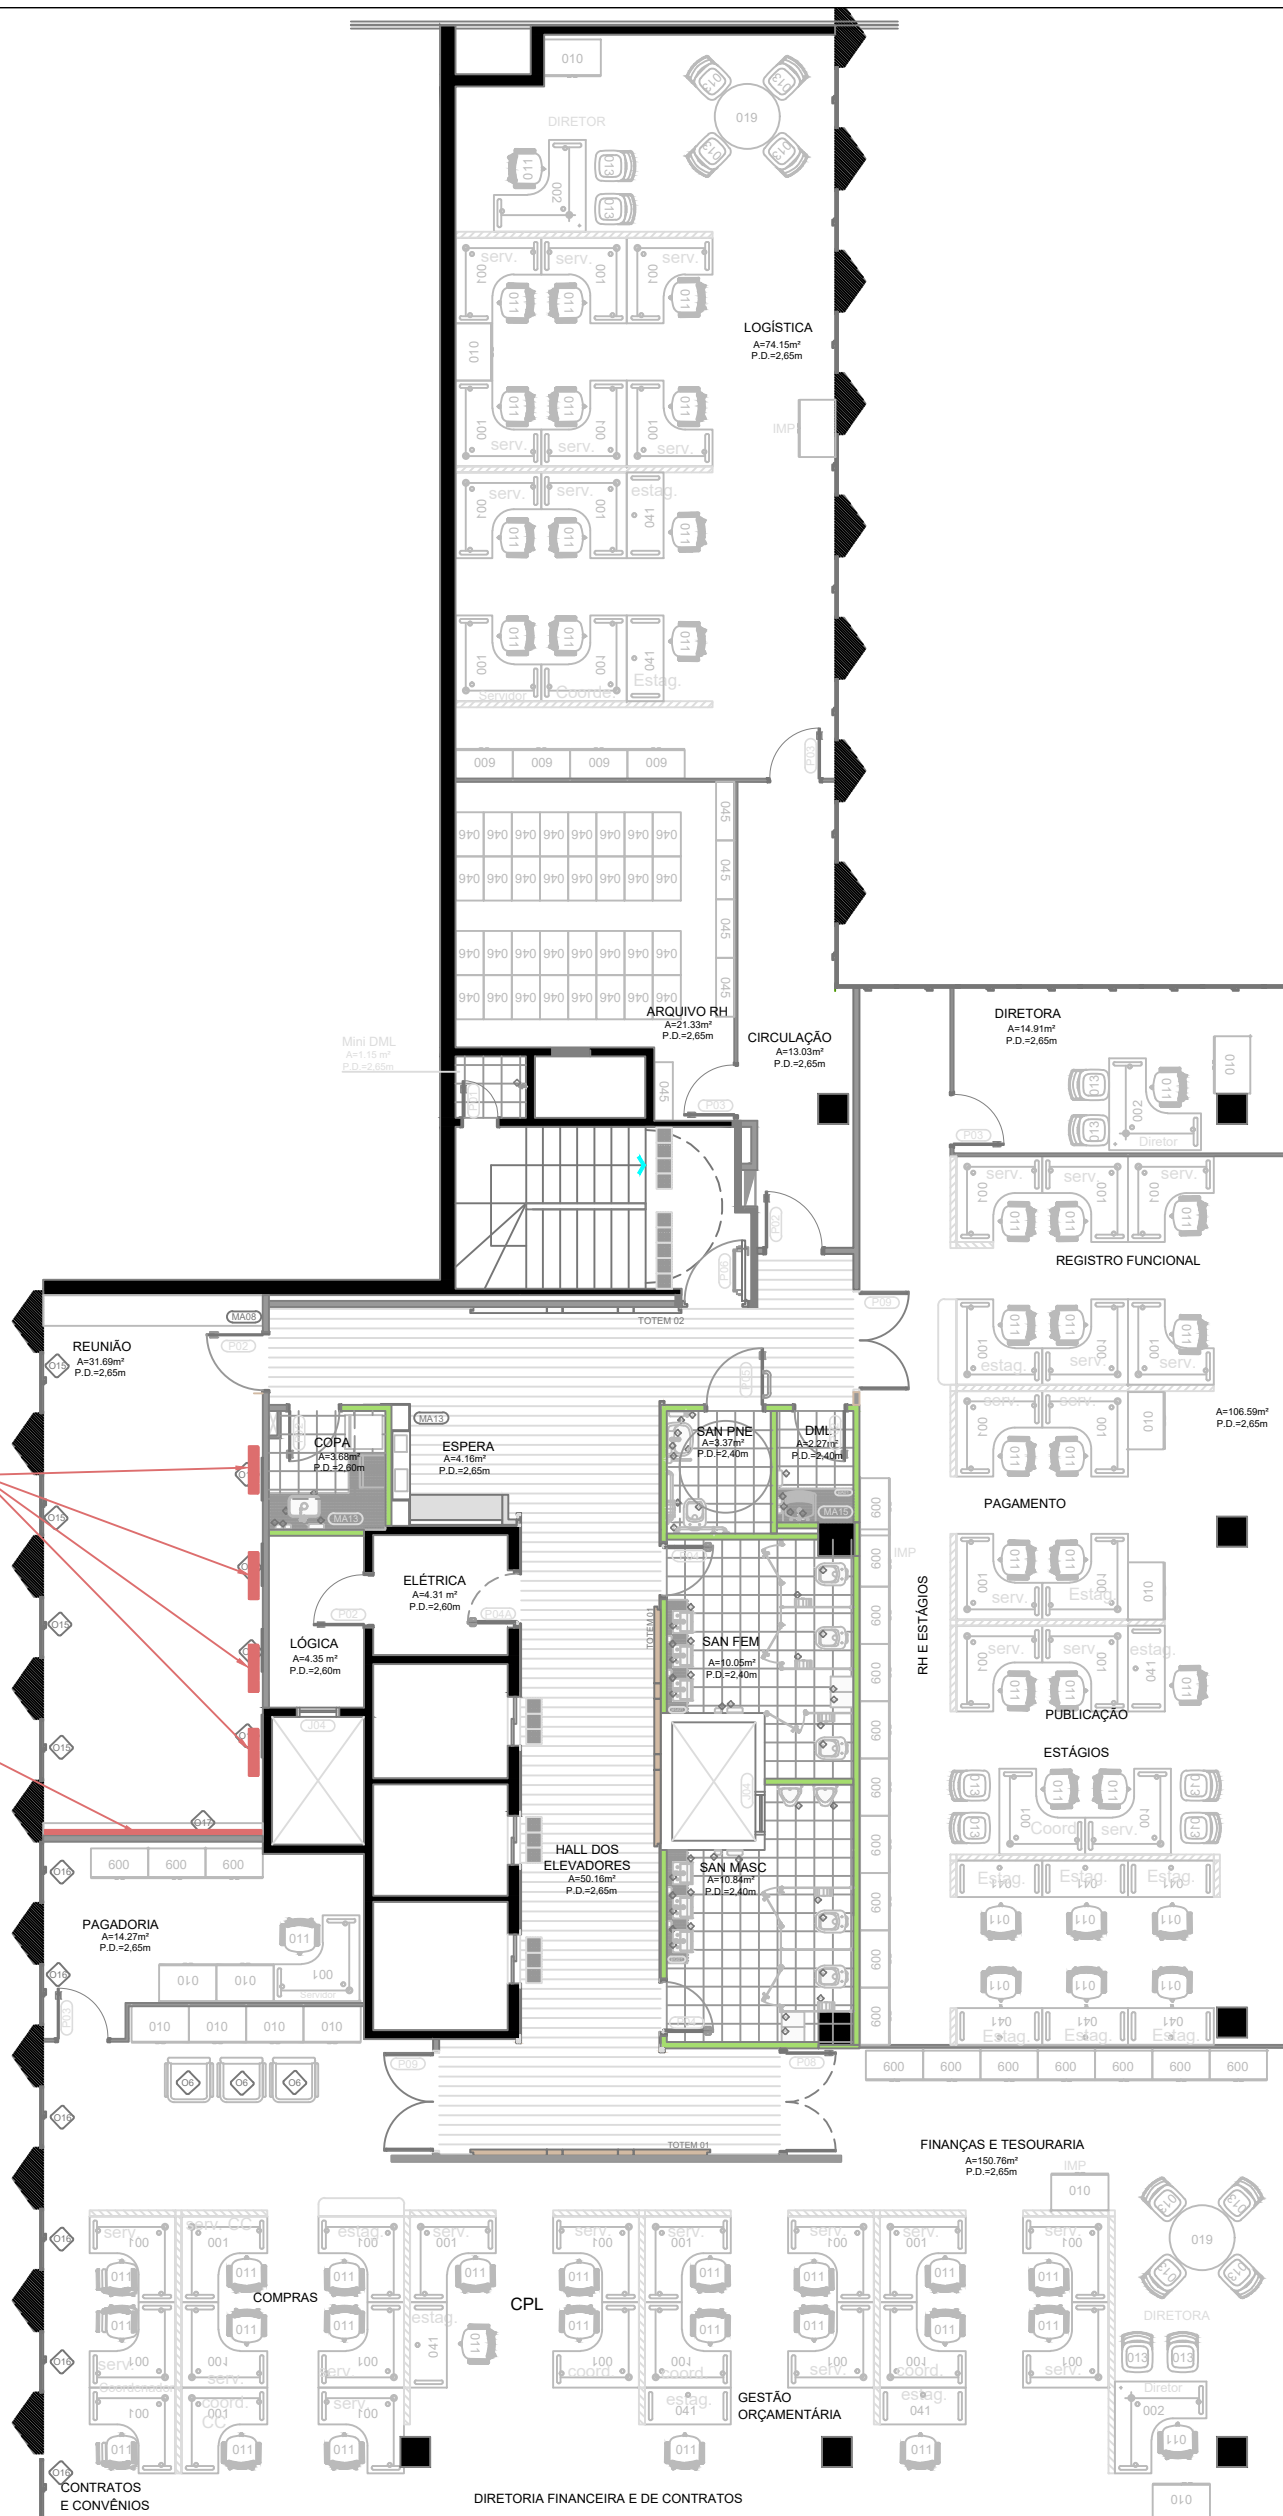

LEGENDA

Itens decoração e ambientação - LOTE 6

COMARCA / PRÉDIO

PRÉDIO SEDE DEFENSORIA

NOME DO PROJETO

MOBILIÁRIO PARA REFORMA PRÉDIO SEDE

CONTEÚDO TÉCNICO DA PRANCHA

PLANTA BAIXA - 6º PAVIMENTO

ELABORADOR

CREA / CAU UF


DATA

ESCALA

Arq. Marcia Soldera CAU A-29.650-3

16.abr.18

1/125

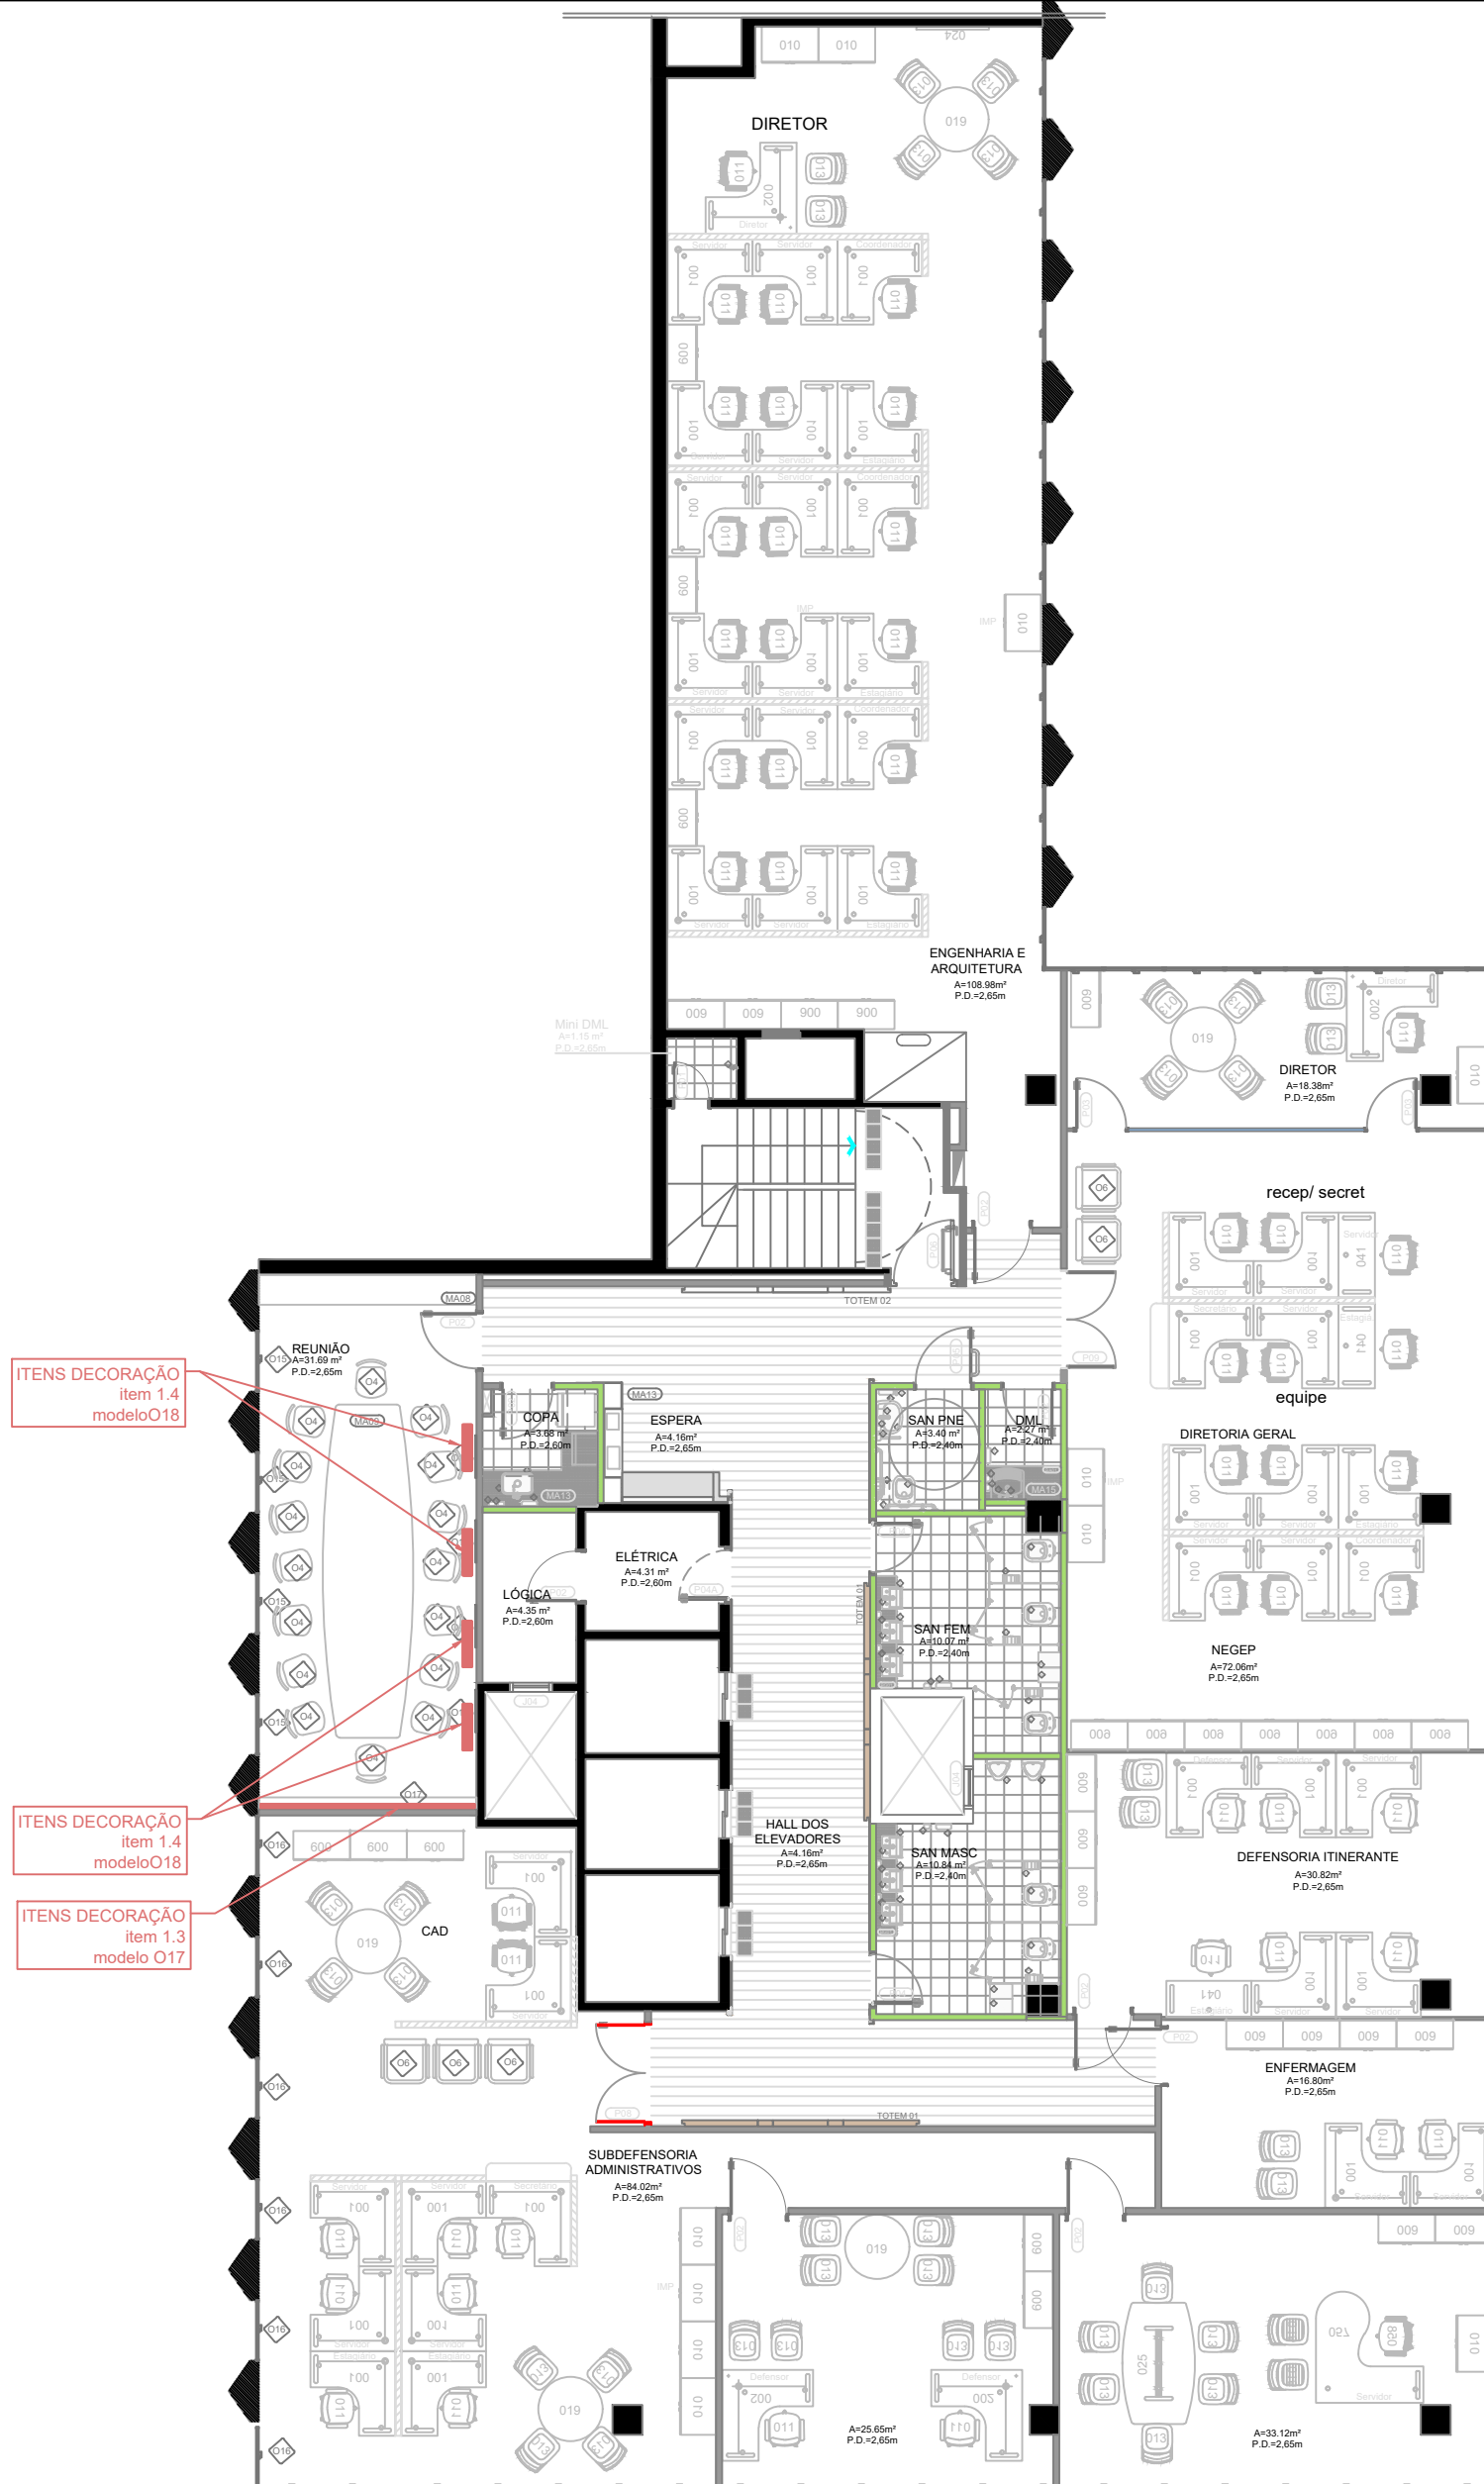

ITENS DECORAÇÃO
item 1.4
modelo O18

ITENS DECORAÇÃO
item 1.4
modelo O18

ITENS DECORAÇÃO
item 1.3
modelo O17

LEGENDA

Itens decoração e ambientação - LOTE 6

COMARCA / PRÉDIO

PRÉDIO SEDE DEFENSORIA

NOME DO PROJETO

MOBIILIÁRIO PARA REFORMA PRÉDIO SEDE

CONTEÚDO TÉCNICO DA PRANCHA

PLANTA BAIXA - 7º PAVIMENTO

ELABORADOR

CREA / CAU UF

DATA

ESCALA

Arq. Marcia Soldera CAU A-29.650-3

23.jan.19

1/125

--- PRANCHA A3 ---

ITENS DECORAÇÃO
item 1.4
modelo O18

ITENS DECORAÇÃO
item 1.4
modelo O18

ITENS DECORAÇÃO
item 1.3
modelo O17



LEGENDA

■ Itens decoração e ambientação - LOTE 6

COMARCA / PRÉDIO

PRÉDIO SEDE DEFENSORIA

NOME DO PROJETO

MOBILIÁRIO PARA REFORMA PRÉDIO SEDE

CONTEÚDO TÉCNICO DA PRANCHA

PLANTA BAIXA - 8º PAVIMENTO

ELABORADOR

CREA / CAU UF

DATA

ESCALA

Arq. Marcia Soldera CAU A-29.650-3

23.jan.19

1/125

ITENS DECORAÇÃO
item 1.4
modelo O18

ITENS DECORAÇÃO
item 1.4
modelo O18

ITENS DECORAÇÃO
item 1.3
modelo O17



LEGENDA

Itens decoração e ambientação - LOTE 6

COMARCA / PRÉDIO

PRÉDIO SEDE DEFENSORIA

NOME DO PROJETO

MOBILIÁRIO PARA REFORMA PRÉDIO SEDE

CONTEÚDO TÉCNICO DA PRANCHA

PLANTA BAIXA - 9º PAVIMENTO

ELABORADOR

CREA / CAU UF

DATA

ESCALA

Arq. Marcia Soldera CAU A-29.650-3

23.jan.19

1/125



LEGENDA

Itens decoração e ambientação - LOTE 6

COMARCA / PRÉDIO

PRÉDIO SEDE DEFENSORIA

NOME DO PROJETO

MOBILIÁRIO PARA REFORMA PRÉDIO SEDE

CONTEÚDO TÉCNICO DA PRANCHA

PLANTA BAIXA - 10º PAVIMENTO

ELABORADOR	CREA / CAU	UF	DATA	ESCALA
Arq. Marcia Soldera	CAU A-29.650-3		16.abr.18	1/125