

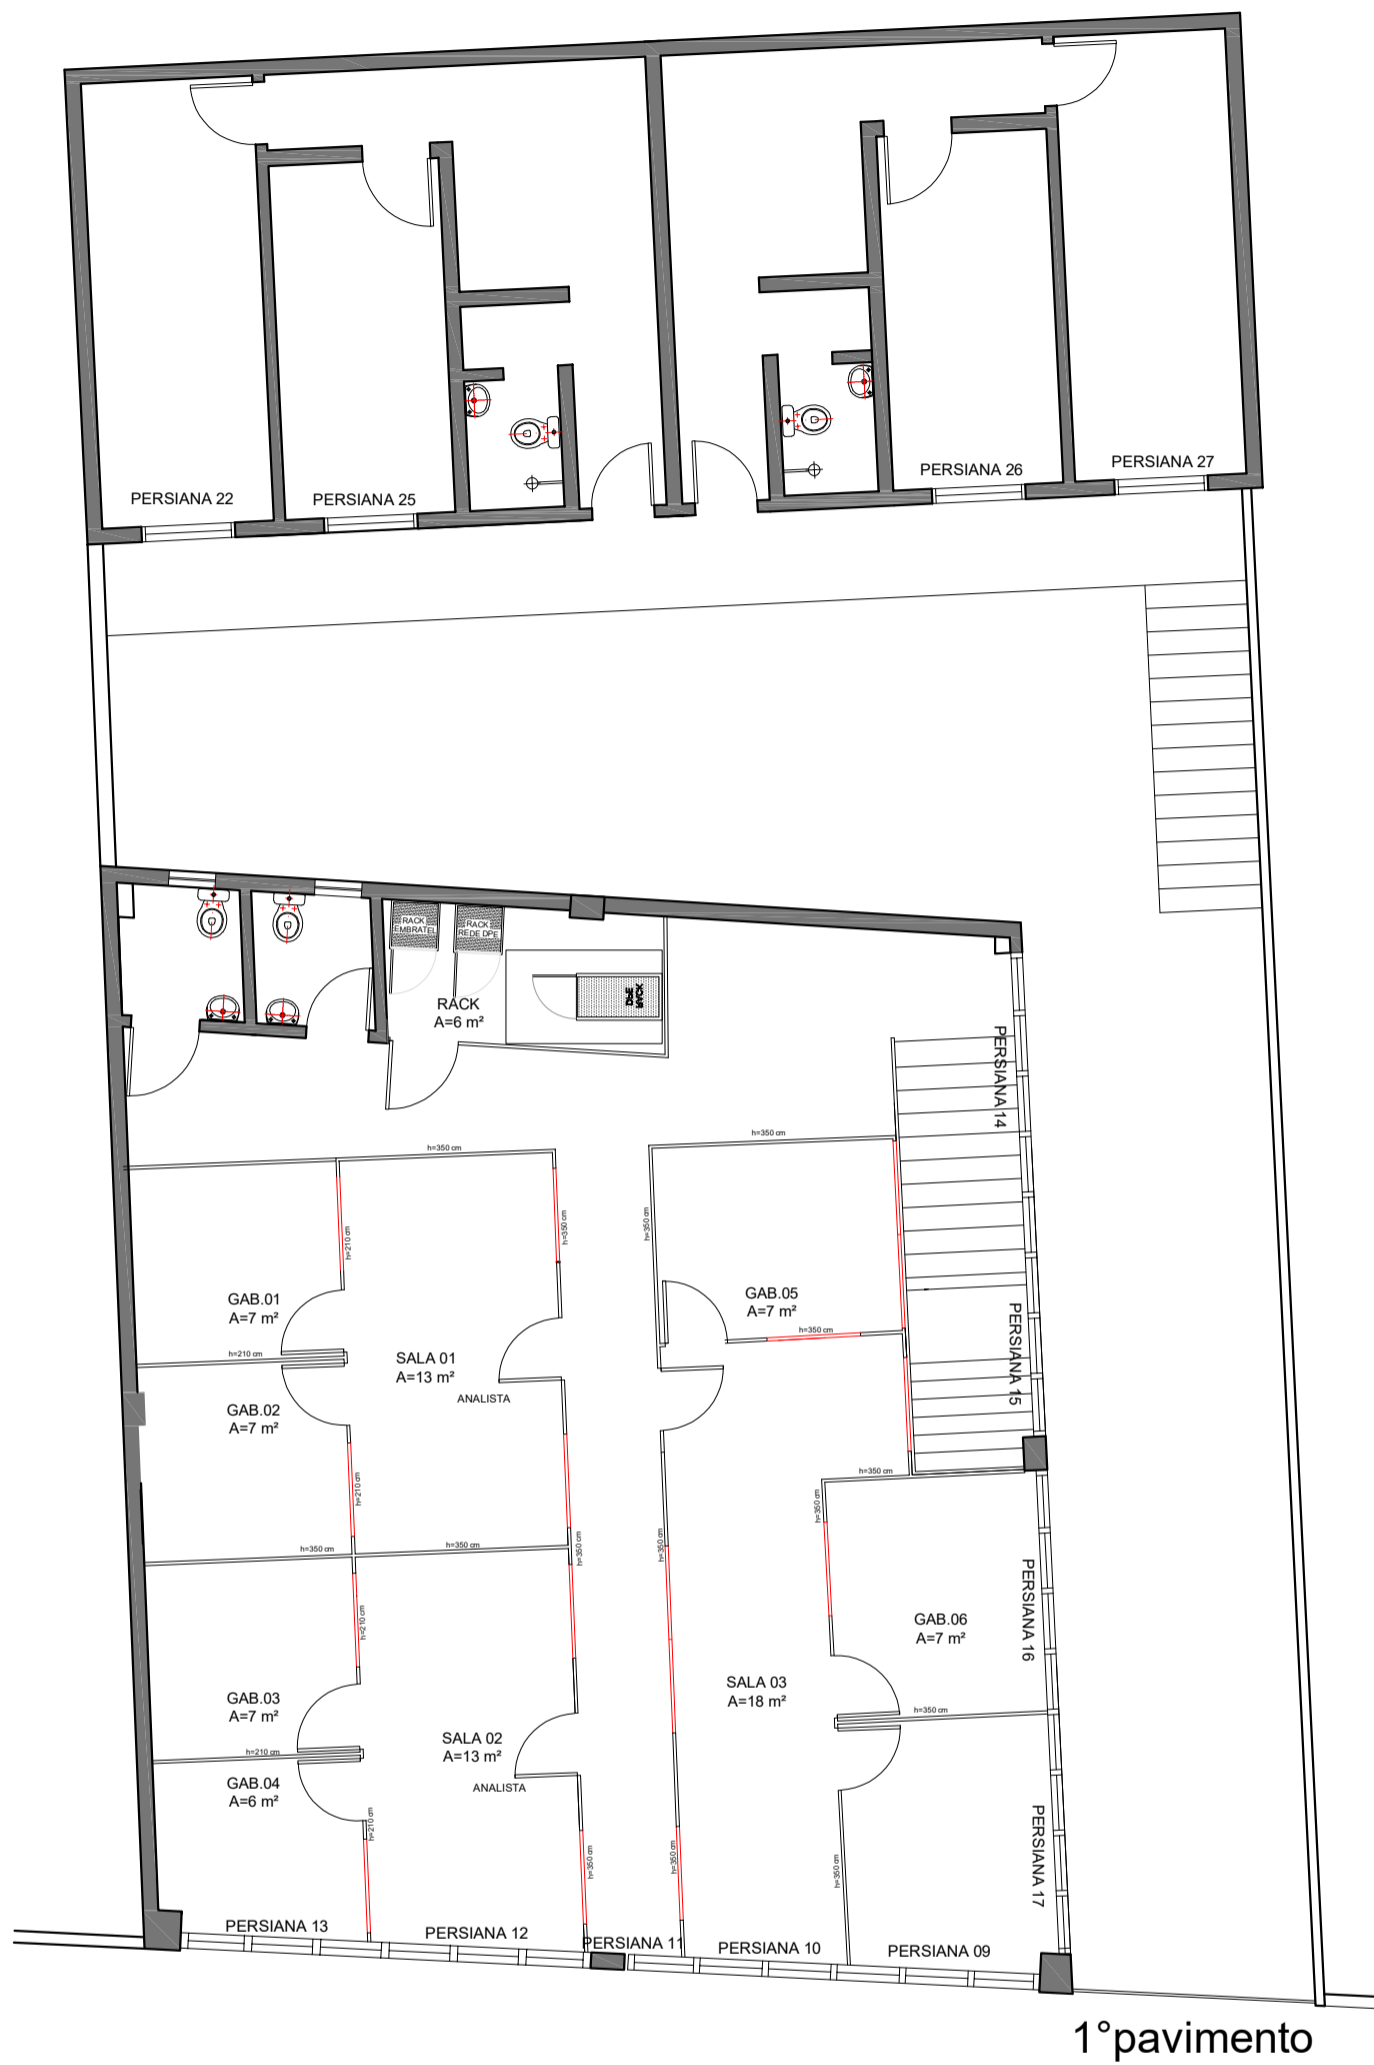
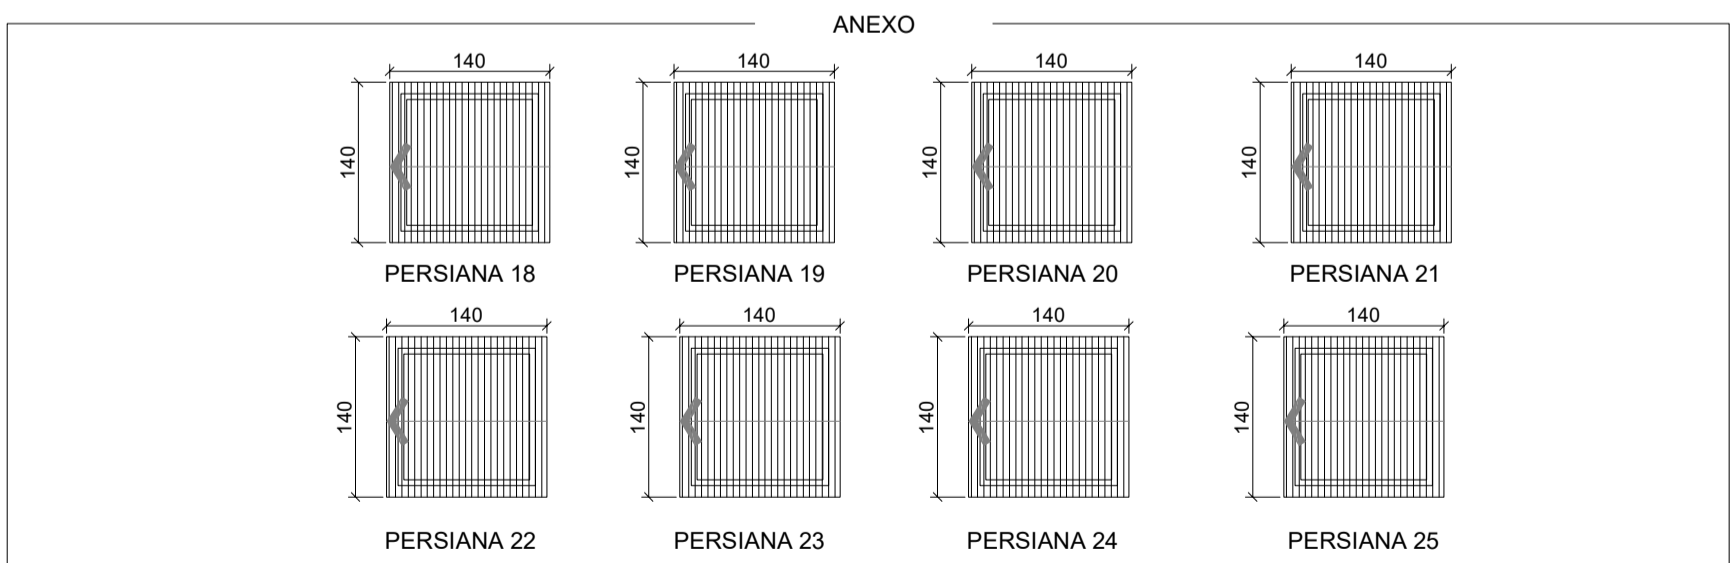


PRÉDIO <b>DEFENSORIA PÚBLICA DE ALVORADA</b>		Prancha <b>01 de 03</b>
Endereço: Rua Nilzo Ramires n°306, Bairro Maringá/RS		
NOME DO PROJETO <b>PLANTA BAIXA PERSIANAS TÉRREO</b>		
ELABORADOR <b>Arq. Marcus Escouto - DEAM/DPE</b>	DATA <b>11mar20</b>	Escala <b>S/E</b>

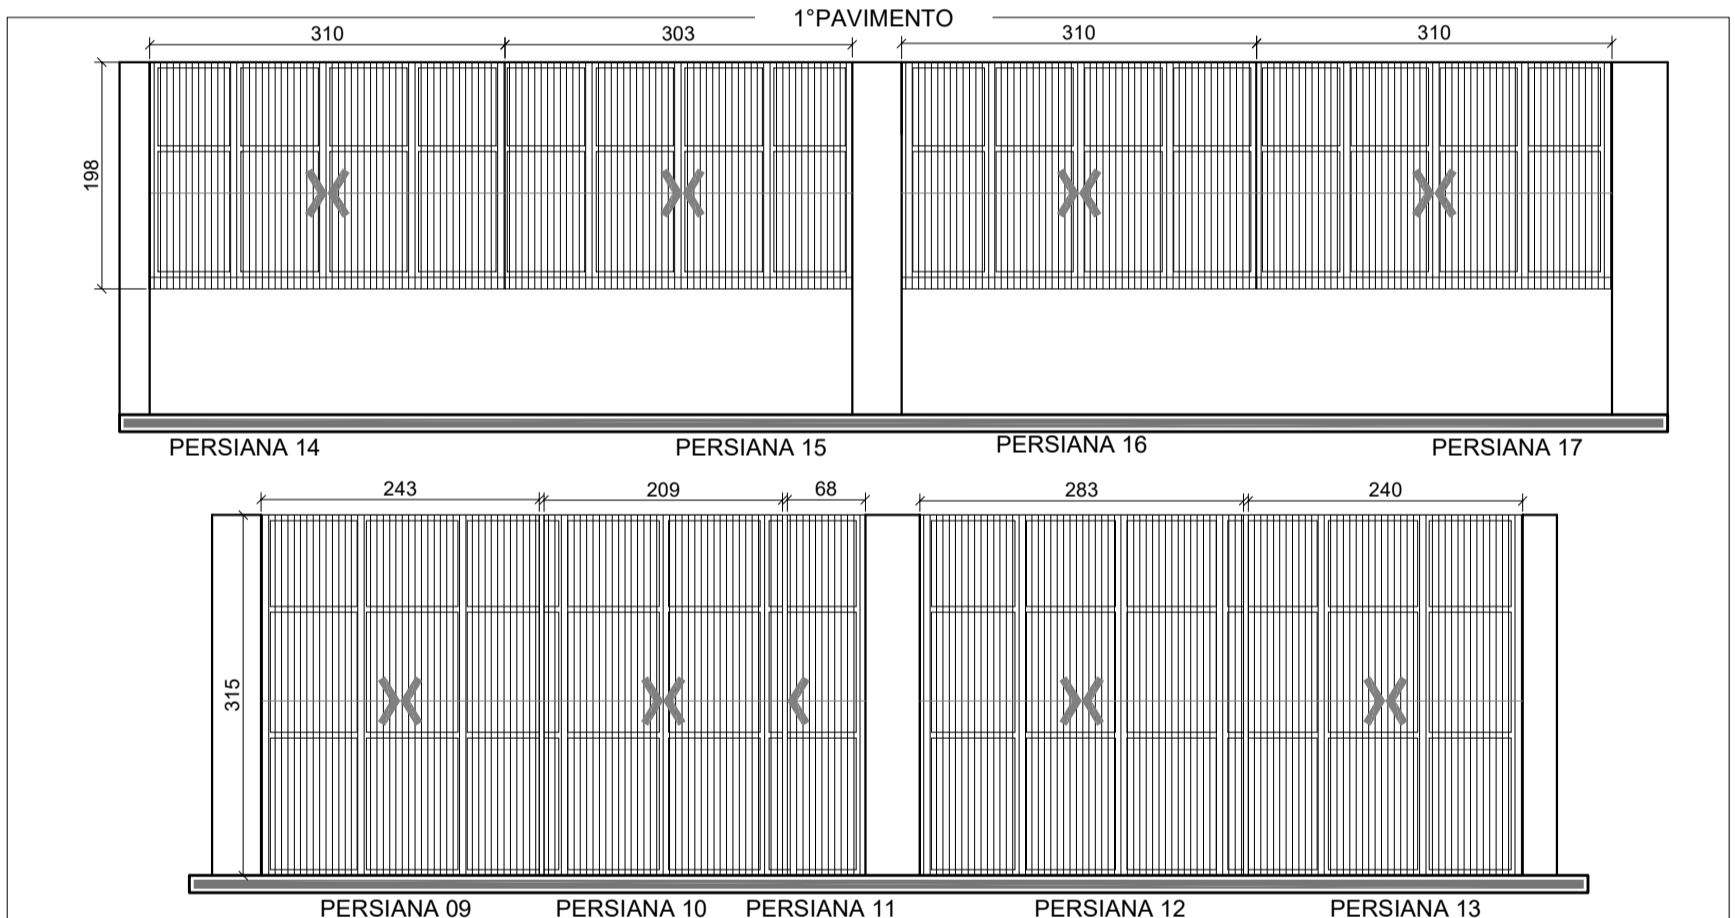

PRÉDIO <b>DEFENSORIA PÚBLICA DE ALVORADA</b>		Prancha <b>02 de 03</b>
Endereço: Rua Nilzo Ramires n°306, Bairro Maringá/RS		
NOME DO PROJETO <b>PLANTA BAIXA PERSIANAS 1º PAV.</b>		
ELABORADOR <b>Arq. Marcus Escouto - DEAM/DPE</b>	DATA <b>11mar20</b>	Escala <b>S/E</b>

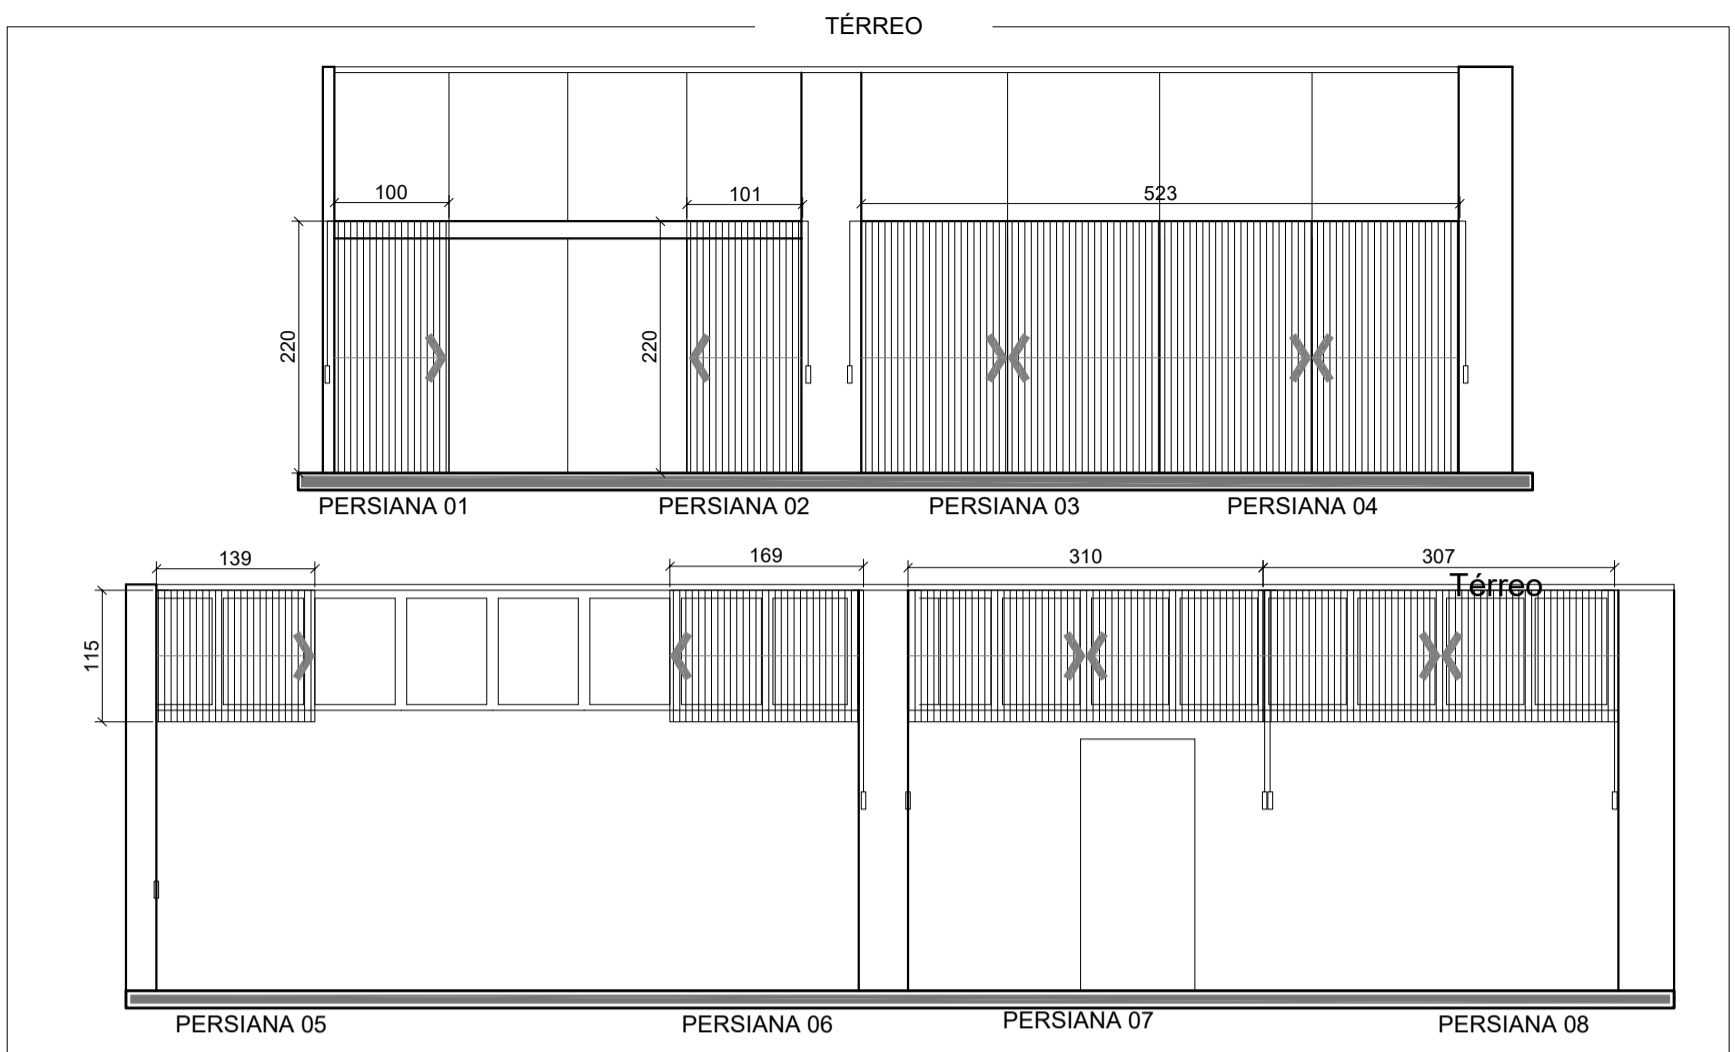

PRÉDIO <b>DEFENSORIA PÚBLICA DE ALVORADA</b> <small>Endereço: Rua Nilzo Ramires n°306, Bairro Maringá/RS</small>		Prancha <b>03 de 03</b>
NOME DO PROJETO <b>VISTA DAS PERSIANAS</b>		
ELABORADOR <b>Arq. Marcus Escouto - DEAM/DPE</b>	DATA <b>11mar20</b>	Escala <b>S/E</b>

**OBRA:**

DEFENSORIA REGIONAL DE ALVORADA

ID	PERSIANAS	DIMENSÕES (L x A)			ÁREA (m <sup>2</sup> )	POSIÇÃO ACIONADOR	LADO DE RECOLHIMENTO
			x				
01	Persiana 01	1,00	x	2,20	2,20	esquerda	esquerda
02	Persiana 02	1,00	x	2,20	2,20	direita	direita
03	Persiana 03	2,61	x	2,20	5,74	esquerda	centro
04	Persiana 04	2,61	x	2,20	5,74	direita	centro
05	Persiana 05	1,39	x	1,15	1,60	esquerda	esquerda
06	Persiana 06	1,69	x	1,15	1,94	direita	direita
07	Persiana 07	3,10	x	1,15	3,57	esquerda	centro
08	Persiana 08	3,07	x	1,15	3,53	direita	centro
09	Persiana 09	2,43	x	3,15	7,65	esquerda	centro
10	Persiana 10	2,09	x	3,15	6,58	direita	centro
11	Persiana 11	0,68	x	3,15	2,14	direita	direita
12	Persiana 12	2,83	x	3,15	8,91	esquerda	centro
13	Persiana 13	2,40	x	3,15	7,56	direita	centro
14	Persiana 14	3,10	x	1,98	6,14	esquerda	centro
15	Persiana 15	3,03	x	1,98	6,00	direita	centro
16	Persiana 16	3,10	x	1,98	6,14	esquerda	centro
17	Persiana 17	3,10	x	1,98	6,14	direita	centro
18	Persiana 18	1,40	x	1,40	1,96	direita	direita
19	Persiana 19	1,40	x	1,40	1,96	direita	direita
20	Persiana 20	1,40	x	1,40	1,96	direita	direita
21	Persiana 21	1,40	x	1,40	1,96	direita	direita
22	Persiana 22	1,40	x	1,40	1,96	direita	direita
23	Persiana 23	1,40	x	1,40	1,96	direita	direita
24	Persiana 24	1,40	x	1,40	1,96	direita	direita
25	Persiana 25	1,40	x	1,40	1,96	direita	direita
TOTAL					<b>99,47</b>		

RESPONSÁVEL PELA ELABORAÇÃO: Arq. Marcus Escouto

DATA: 11/03/20