


Medidas B e H do vão variam de acordo com o AC:
Como referência, pode-se adotar B=68 cm e H=46 cm.

As dimensões exatas podem ser menores, cabendo à contratada averiguar antes da execução, a fim de adequar perfeitamente o respectivo vão para cada AC disponibilizado pela Defensoria.

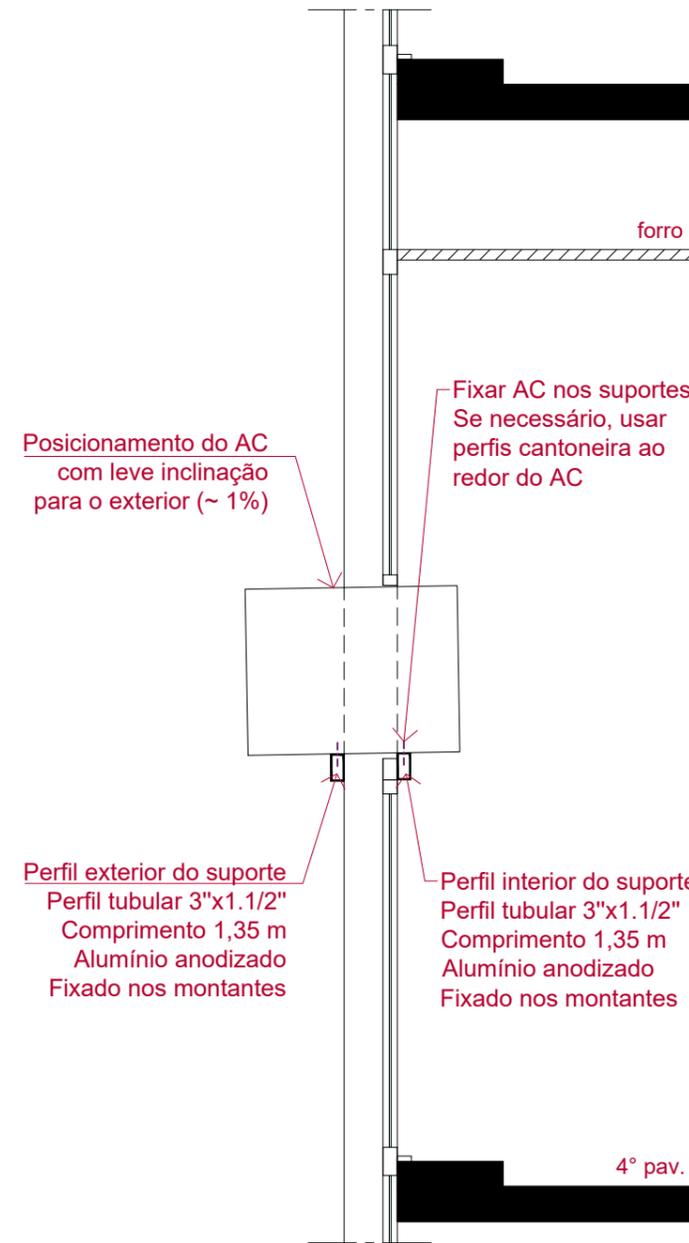

Corte A-A

| | | | |
|---|---|--|------------------------------|
|  <p>DEFENSORIA PÚBLICA ESTADO DO RIO GRANDE DO SUL</p> | <p>DEFENSORIA PÚBLICA DO ESTADO DO RIO GRANDE DO SUL</p> <p>DIRETORIA DE ENGENHARIA, ARQUITETURA E MANUTENÇÃO PREDIAL - UNIDADE DE PROJETOS</p> <p>Rua 7 de Setembro, 666 - Centro - Porto Alegre/ RS - Fone: (51) 3210-8129</p> | | |
| | <p>OBRA: DEFENSORIA DO PRÉDIO DO IPERGS - 4º PAVIMENTO AV. BORGES DE MEDEIROS, 1945 - PORTO ALEGRE - RS</p> | <p>CONTEÚDO TÉCNICO DA PRANCHA: SUPORTES DE ARES-CONDICIONADOS: DETALHAMENTO</p> | <p>ESCALA: 1/20 - A3</p> |
| <p>ASSUNTO: CLIMATIZAÇÃO</p> | <p>DESENHO: Eng. Matheus Benincá</p> | <p>DATA: 28/01/2021</p> | |