



DEFENSORIA PÚBLICA DO ESTADO DO RIO GRANDE DO SUL

DIRETORIA DE ENGENHARIA, ARQUITETURA E MANUTENÇÃO PREDIAL – UNIDADE DE PROJETOS
Rua 7 de setembro, 666 – Centro – Porto Alegre/ RS – Fone: (51) 3210-9319

DEFENSORIA PÚBLICA
ESTADO DO RIO GRANDE DO SUL

OBRA:

PRÉDIO IPERGS – ALA SUL

ID	PERSIANAS	DIMENSÕES (L x A)			ÁREA (m ²)	POSIÇÃO ACIONADOR	LADO DE RECOLHIMENTO
01	PERSIANA 01	1,17	x	2,55	2,98	ESQUERDA	DIREITA
02	PERSIANA 02	1,27	x	2,55	3,24	DIREITA	DIREITA
03	PERSIANA 03	1,27	x	2,55	3,24	DIREITA	DIREITA
04	PERSIANA 04	1,27	x	2,55	3,24	ESQUERDA	ESQUERDA
05	PERSIANA 05	1,27	x	2,55	3,24	ESQUERDA	ESQUERDA
06	PERSIANA 06	1,25	x	2,55	3,19	ESQUERDA	ESQUERDA
07	PERSIANA 07	1,25	x	2,55	3,19	ESQUERDA	DIREITA
08	PERSIANA 08	1,28	x	2,55	3,26	DIREITA	ESQUERDA
09	PERSIANA 09	1,22	x	2,55	3,11	ESQUERDA	DIREITA
10	PERSIANA 10	1,27	x	2,55	3,24	DIREITA	ESQUERDA
11	PERSIANA 11	1,27	x	2,55	3,24	ESQUERDA	DIREITA
12	PERSIANA 12	1,22	x	2,55	3,11	DIREITA	ESQUERDA
13	PERSIANA 13	1,28	x	2,55	3,26	ESQUERDA	DIREITA
14	PERSIANA 14	1,27	x	2,55	3,24	ESQUERDA	ESQUERDA
15	PERSIANA 15	1,27	x	2,55	3,24	DIREITA	ESQUERDA
16	PERSIANA 16	0,72	x	2,55	1,84	DIREITA	ESQUERDA
17	PERSIANA 17	0,51	x	2,55	1,30	DIREITA	DIREITA
18	PERSIANA 18	1,28	x	2,55	3,26	ESQUERDA	ESQUERDA
19	PERSIANA 19	1,22	x	2,55	3,11	DIREITA	DIREITA
20	PERSIANA 20	1,28	x	2,55	3,26	ESQUERDA	ESQUERDA
21	PERSIANA 21	1,22	x	2,55	3,11	DIREITA	DIREITA
22	PERSIANA 22	1,28	x	2,55	3,26	ESQUERDA	ESQUERDA
23	PERSIANA 23	1,22	x	2,55	3,11	DIREITA	DIREITA
24	PERSIANA 24	1,35	x	2,55	3,44	ESQUERDA	ESQUERDA
25	PERSIANA 25	1,22	x	2,55	3,11	ESQUERDA	ESQUERDA
26	PERSIANA 26	1,23	x	2,55	3,14	DIREITA	DIREITA
27	PERSIANA 27	1,29	x	2,55	3,29	ESQUERDA	ESQUERDA
28	PERSIANA 28	0,71	x	2,55	1,81	ESQUERDA	ESQUERDA
29	PERSIANA 29	0,54	x	2,55	1,38	ESQUERDA	DIREITA
30	PERSIANA 30	1,29	x	2,55	3,29	DIREITA	ESQUERDA
31	PERSIANA 31	1,29	x	2,55	3,29	ESQUERDA	DIREITA
32	PERSIANA 32	1,29	x	2,55	3,29	ESQUERDA	ESQUERDA
33	PERSIANA 33	1,29	x	2,55	3,29	DIREITA	ESQUERDA
ÁREA TOTAL					99,603		

RESPONSÁVEL PELA ELABORAÇÃO:

DATA:



DEFENSORIA PÚBLICA DO ESTADO DO RIO GRANDE DO SUL

DIRETORIA DE ENGENHARIA, ARQUITETURA E MANUTENÇÃO PREDIAL – UNIDADE DE PROJETOS
Rua 7 de setembro, 666 – Centro – Porto Alegre/ RS – Fone: (51) 3210-9319

DEFENSORIA PÚBLICA
ESTADO DO RIO GRANDE DO SUL

OBRA:



PRÉDIO IPERGS

ID	PERSIANAS	DIMENSÕES (L x A)			ÁREA (m ²)	POSIÇÃO ACIONADOR	LADO DE RECOLHIMENTO
56	PERSIANA 56	1,28	x	2,55	3,26	ESQUERDA	ESQUERDA
57	PERSIANA 57	1,17	x	2,55	2,98	DIREITA	DIREITA
58	PERSIANA 58	1,17	x	2,55	2,98	ESQUERDA	ESQUERDA
59	PERSIANA 59	1,28	x	2,55	3,26	DIREITA	DIREITA
ÁREA TOTAL					12,495		

RESPONSÁVEL PELA ELABORAÇÃO:



DATA:

GUAÍBA

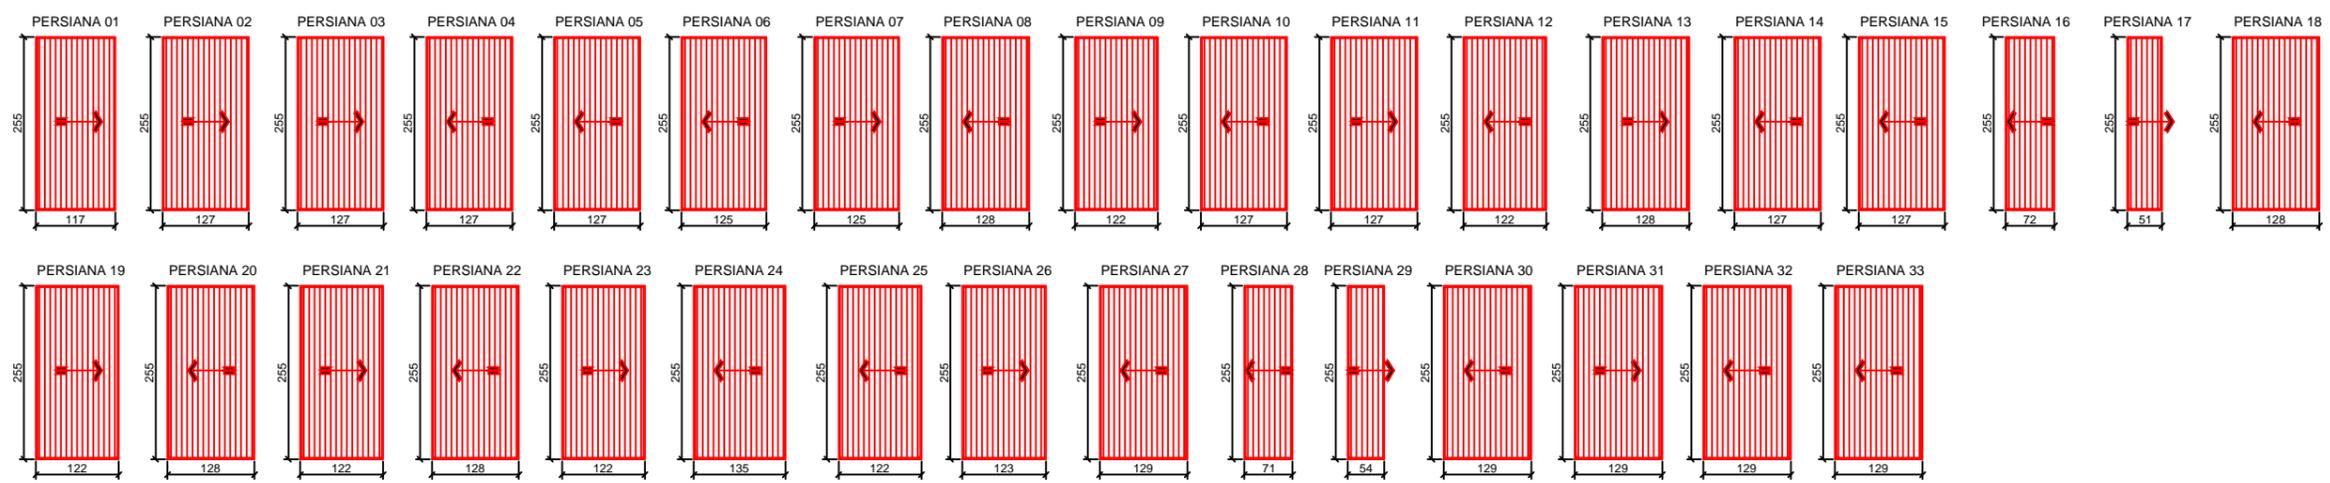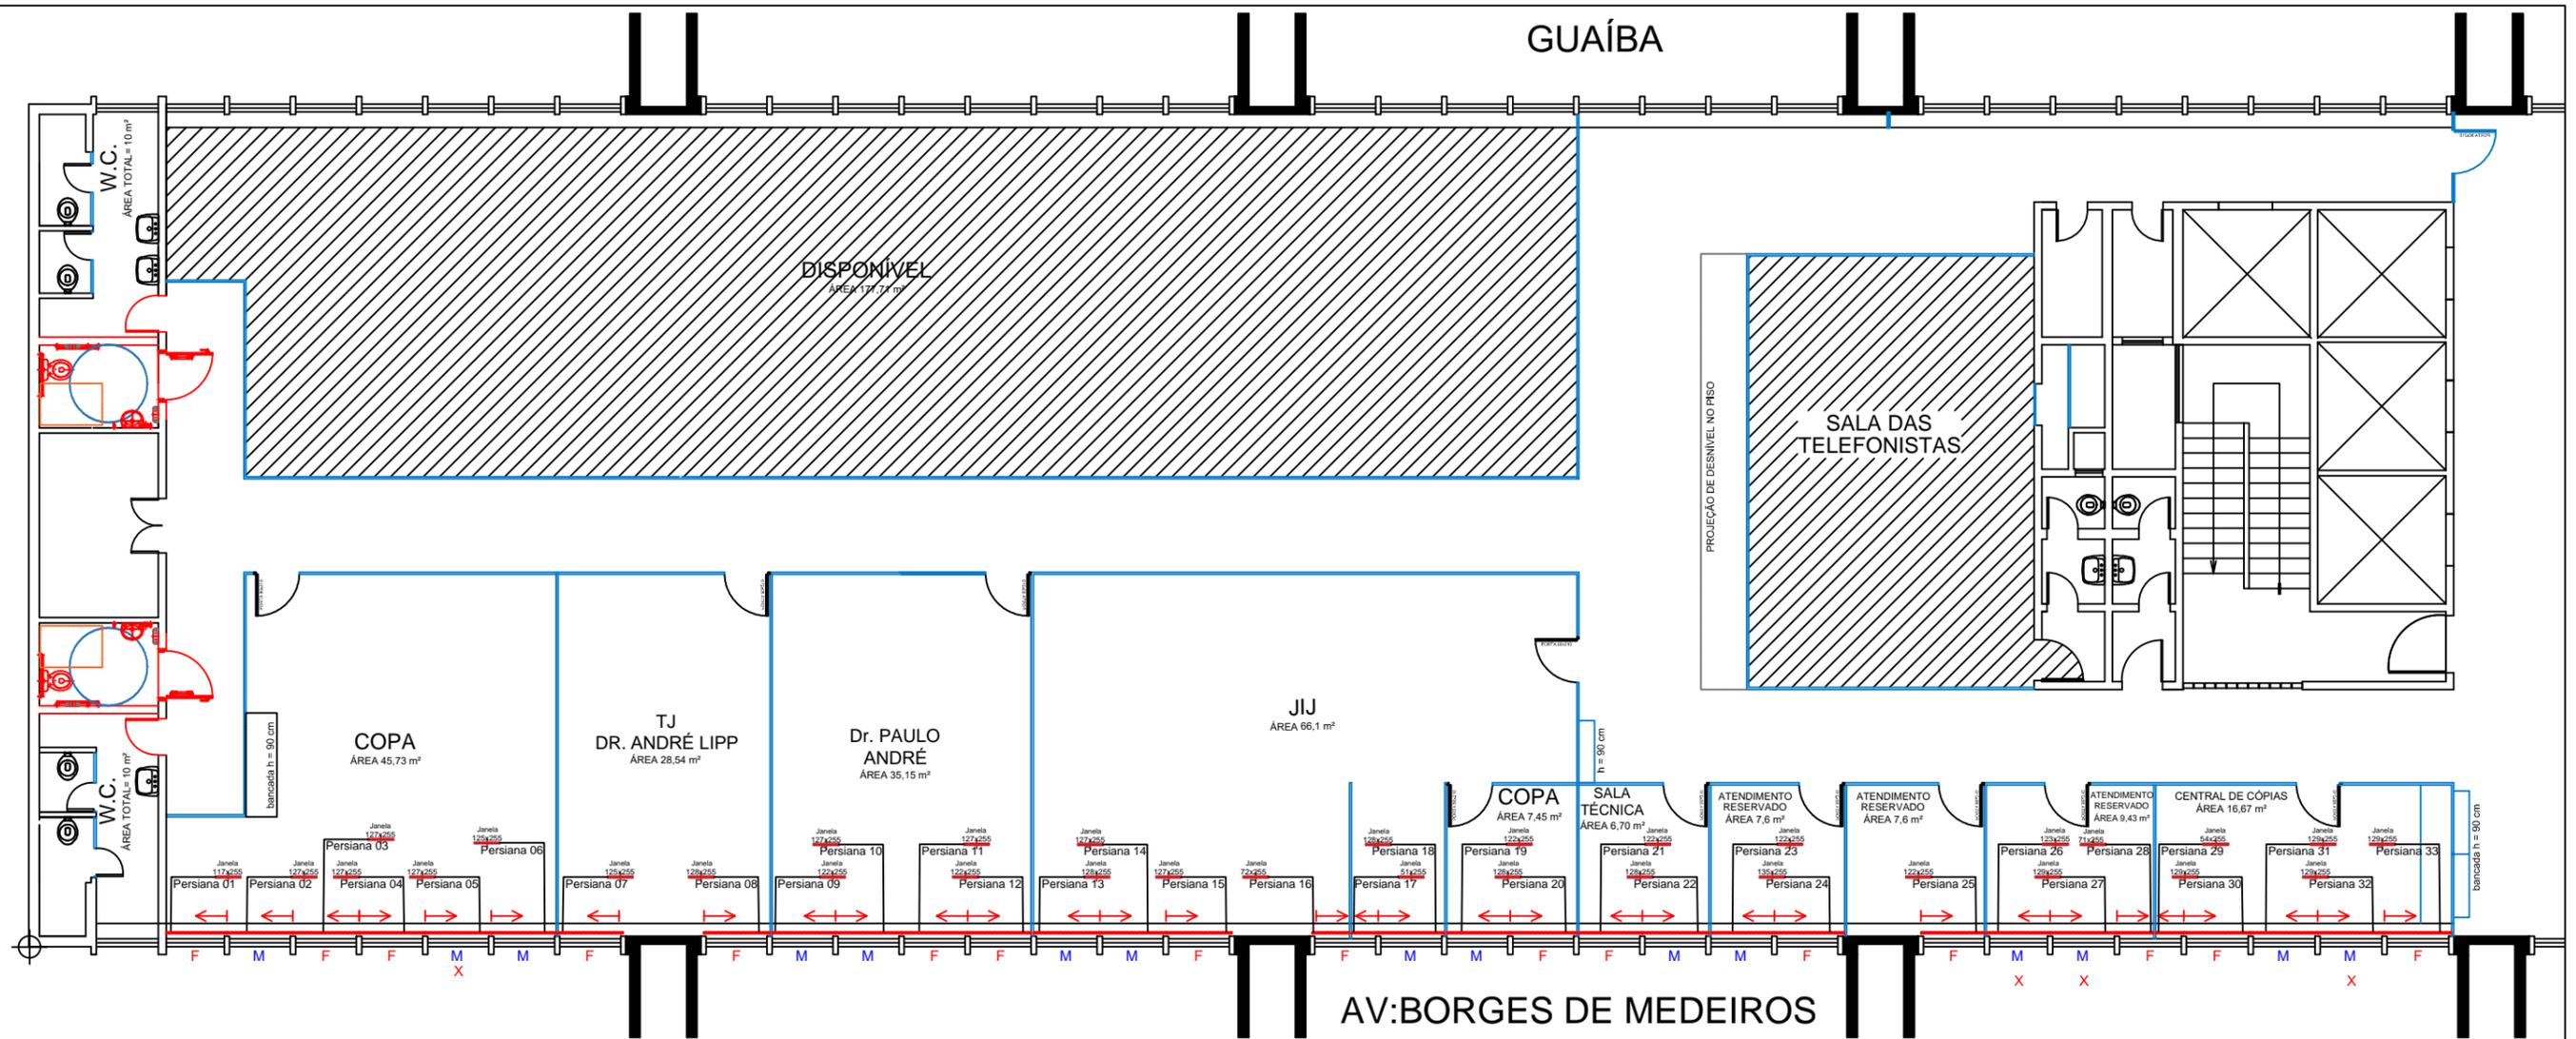

DEFENSORIA PÚBLICA DO ESTADO DO RIO GRANDE DO SUL
 DIRETORIA DE ENGENHARIA, ARQUITETURA E MANUTENÇÃO PREDIAL - UNIDADE DE PROJETOS
 Rua 7 de Setembro, 666 - Centro - Porto Alegre/ RS - Fone: (51) 3210-8129

OBRA: PRÉDIO IPERGS	CONTEÚDO TÉCNICO DA PRANCHA: PERSIANAS	ESCALA: S/ E - A3	PRANCHA: 01/01
ASSUNTO: PERSIANAS - 4º PAVIMENTO ALA SUL	RESPONSÁVEL PROJETO: Carlos Alberto Colombo	DATA: 12/11/2020	

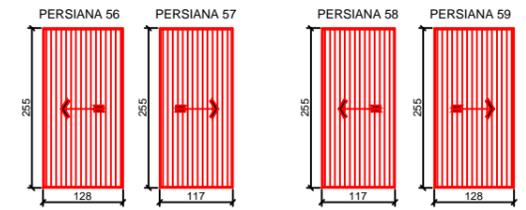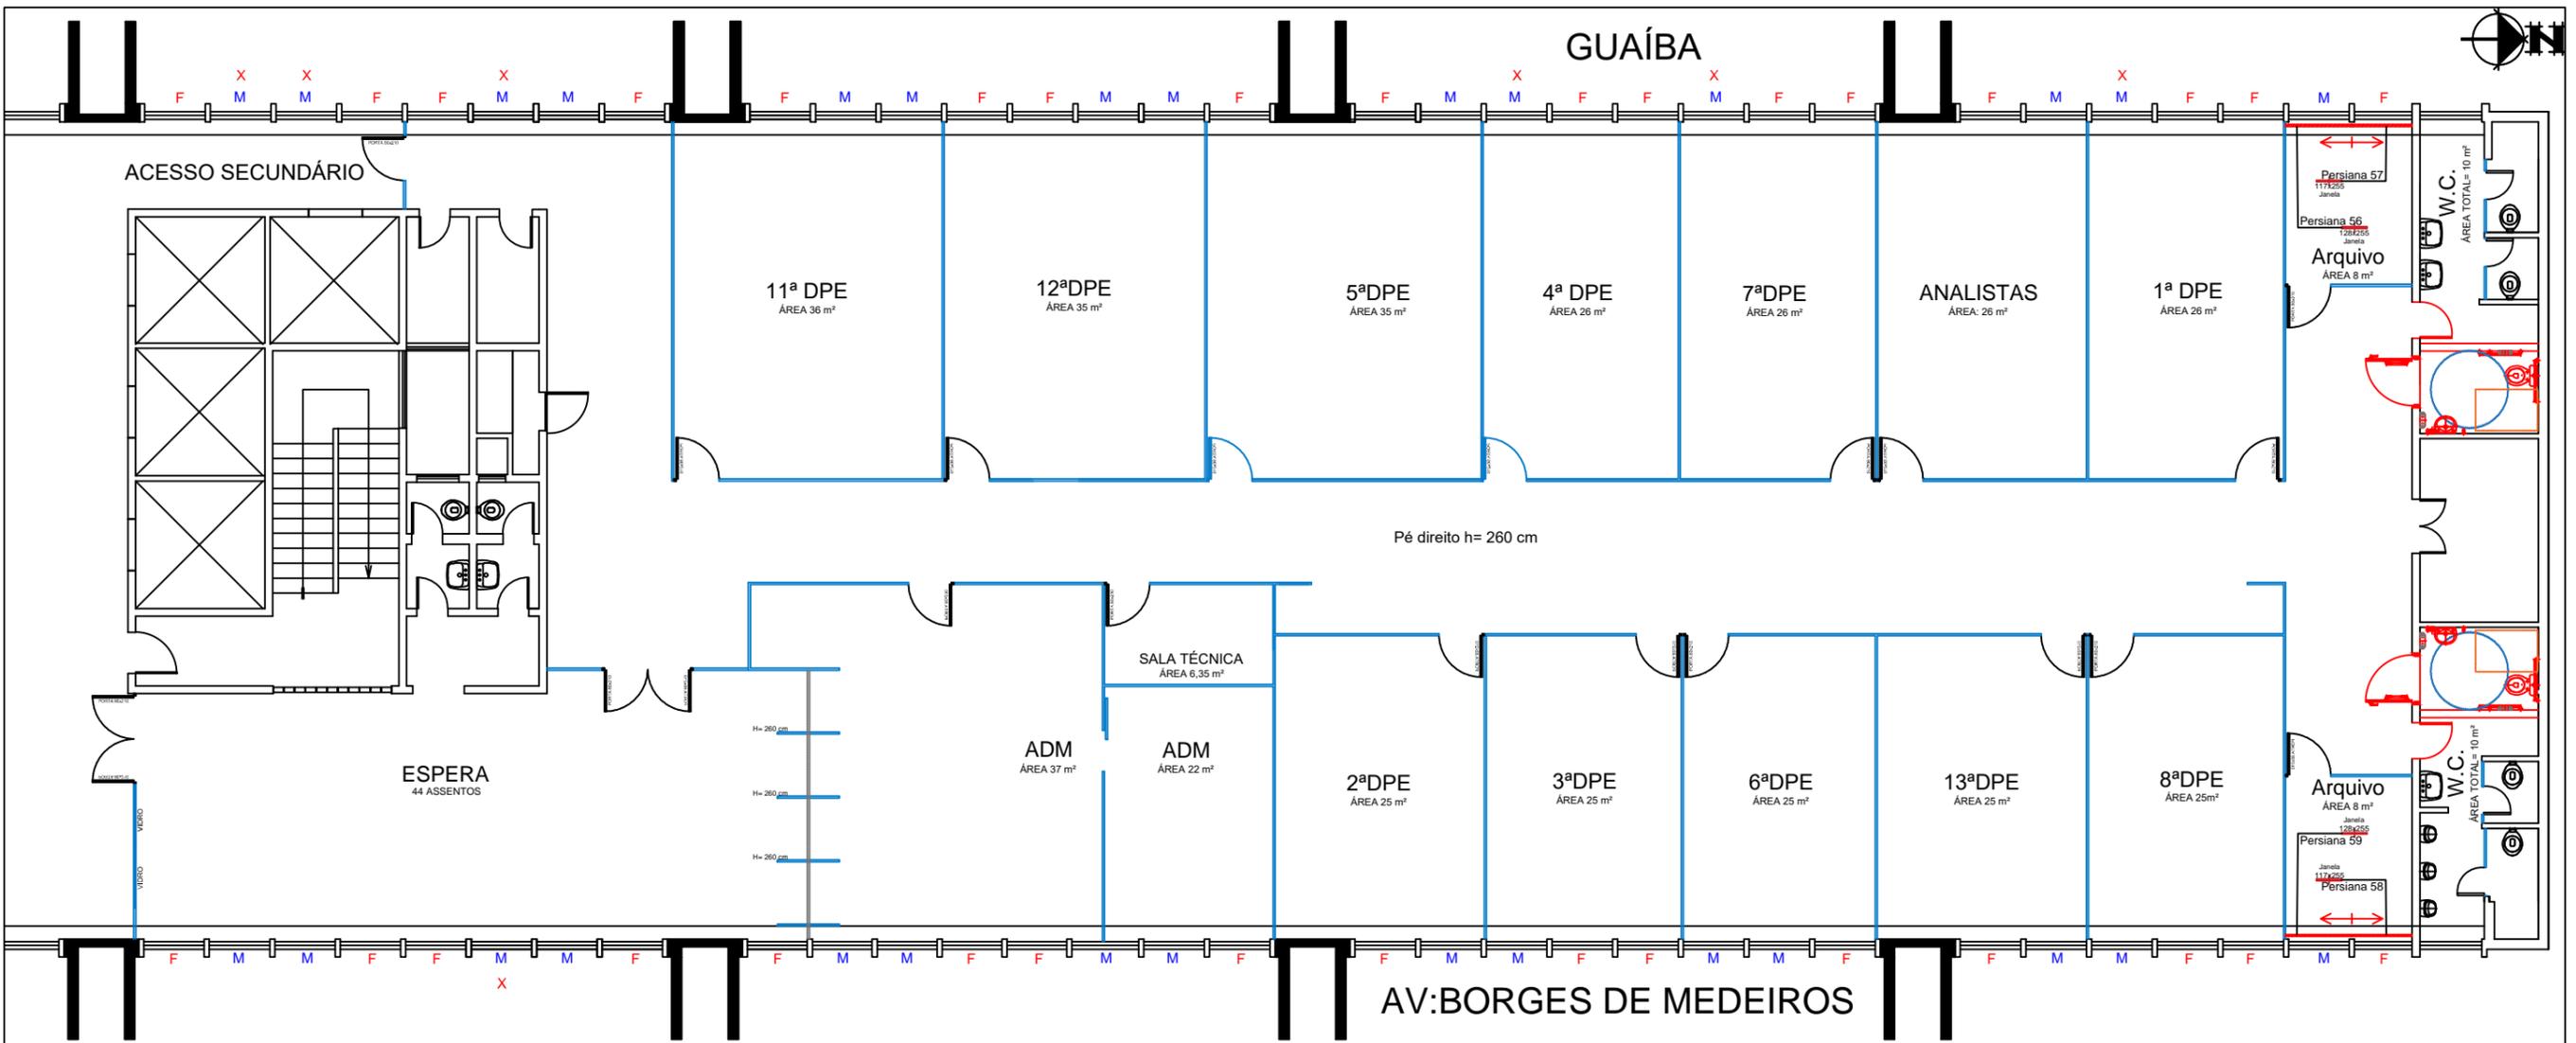

 <p>DEFENSORIA PÚBLICA ESTADO DO RIO GRANDE DO SUL</p>	<p>DEFENSORIA PÚBLICA DO ESTADO DO RIO GRANDE DO SUL</p> <p>DIRETORIA DE ENGENHARIA, ARQUITETURA E MANUTENÇÃO PREDIAL - UNIDADE DE PROJETOS</p> <p>Rua 7 de Setembro, 666 - Centro - Porto Alegre/ RS - Fone: (51) 3210-8129</p>		
	<p>OBRA:</p> <p>PRÉDIO IPERGS</p>	<p>CONTEÚDO TÉCNICO DA PRANCHA:</p> <p>PERSIANAS - ALA NORTE</p>	<p>ESCALA:</p> <p>S/ E - A3</p>
<p>ASSUNTO:</p> <p>PERSIANAS PEDIDO COMPLEMENTAR - 4º PAVIMENTO ALA NORTE</p>	<p>RESPONSÁVEL PROJETO:</p> <p>Carlos Alberto Colombo</p>	<p>DATA:</p> <p>12/11/2020</p>	<p>PRANCHA:</p> <p>01/01</p>