

OBRA:

PRÉDIO SEDE - 11º ANDAR

ID	PERSIANAS	DIMENSÕES (L x A)			ÁREA (m ²)	POSIÇÃO ACIONADOR	LADO DE RECOLHIMENTO
01	Persiana 01	3,96	x	2,87	11,37	esquerda	centro para laterais
02	Persiana 02	2,86	x	2,87	8,21	esquerda	esquerda
03	Persiana 03	2,90	x	2,87	8,32	direita	direita
04	Persiana 04	2,90	x	2,87	8,32	esquerda	esquerda
05	Persiana 05	2,90	x	2,87	8,32	direita	direita
06	Persiana 06	2,85	x	2,87	8,18	esquerda	esquerda
07	Persiana 07	2,85	x	2,87	8,18	direita	direita
08	Persiana 08	2,71	x	2,87	7,78	esquerda	esquerda
09	Persiana 09	2,71	x	2,87	7,78	direita	direita
10	Persiana 10	4,30	x	2,75	11,83	esquerda	esquerda
11	Persiana 11	4,26	x	2,75	11,72	direita	direita
12	Persiana 12	2,00	x	2,10	4,20	esquerda	esquerda
13	Persiana 13	2,00	x	2,10	4,20	esquerda	esquerda
14	Persiana 14	2,00	x	2,10	4,20	direita	direita
15	Persiana 15	1,40	x	2,10	2,94	direita	direita
TOTAL					115,54		



RESPONSÁVEL PELA ELABORAÇÃO: Thaise Alba Videira

DATA: 27/10/2020

Orientações gerais

Para gerar um PDF apenas com os itens quantificados:

1. Clicar na seta da célula "ÁREA";
2. Desmarcar o item "0".

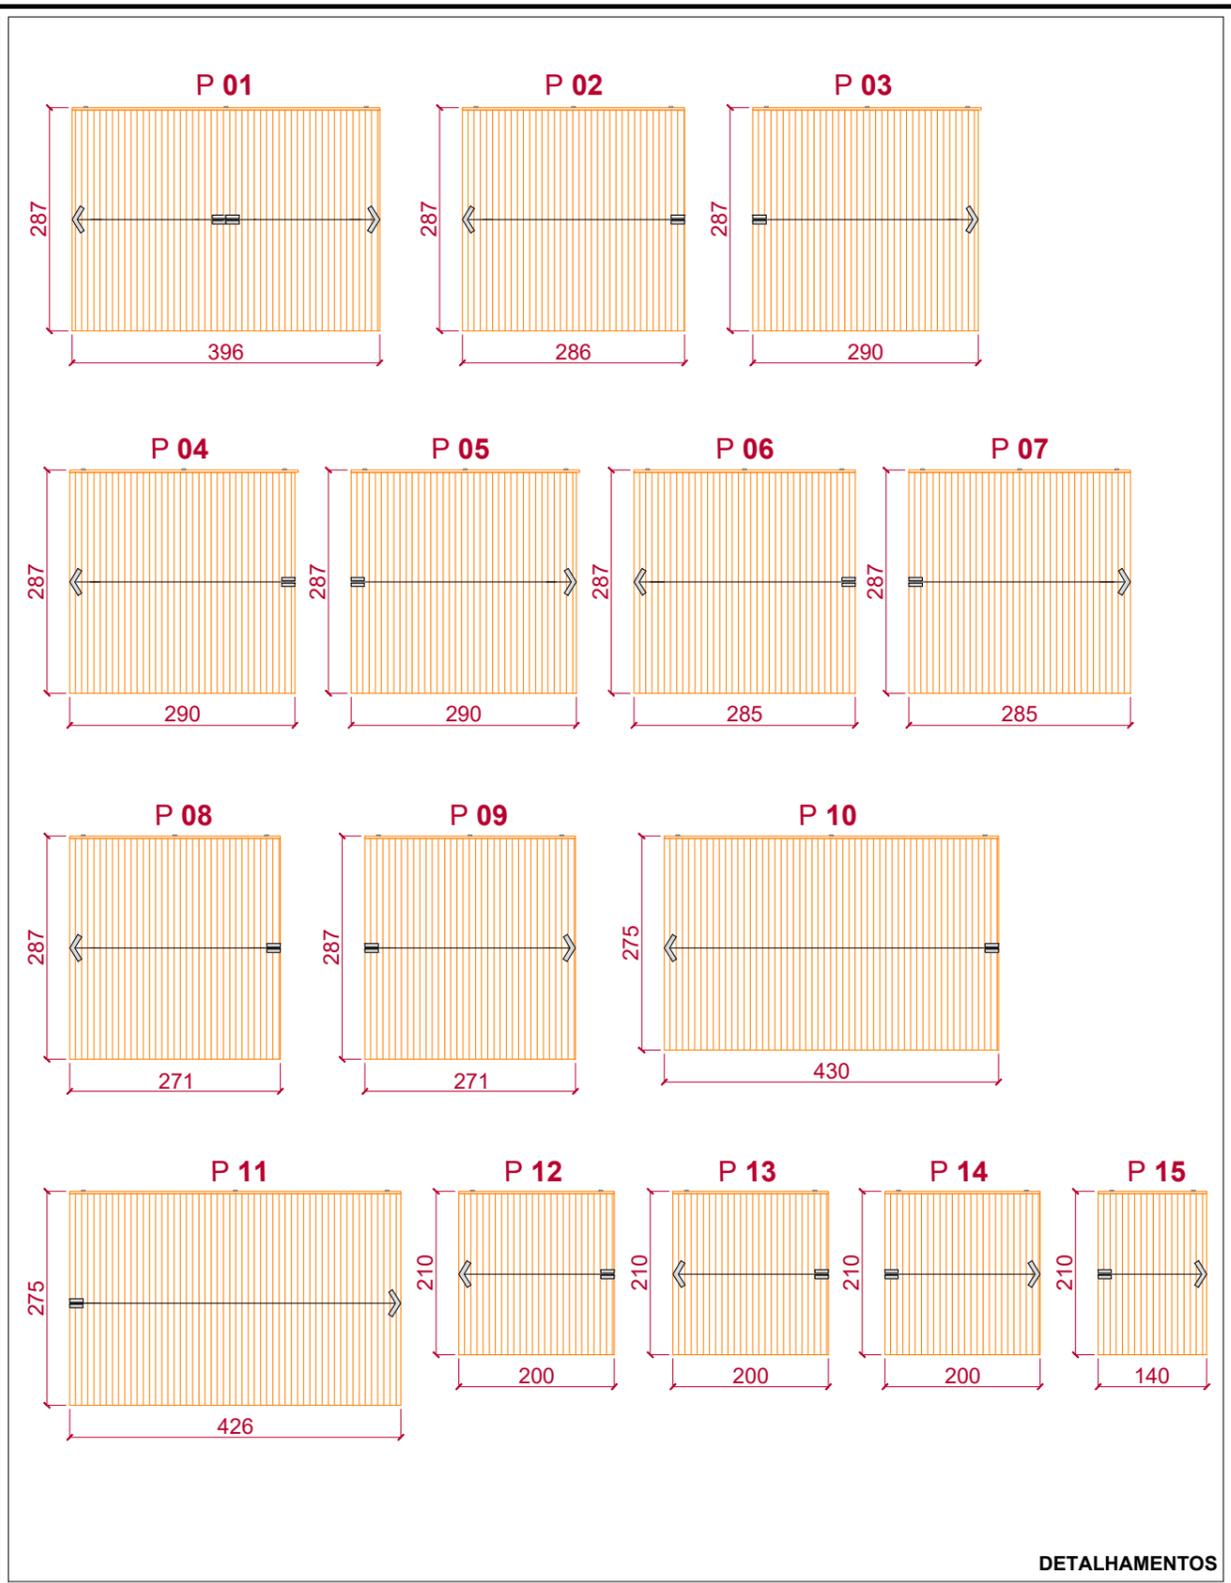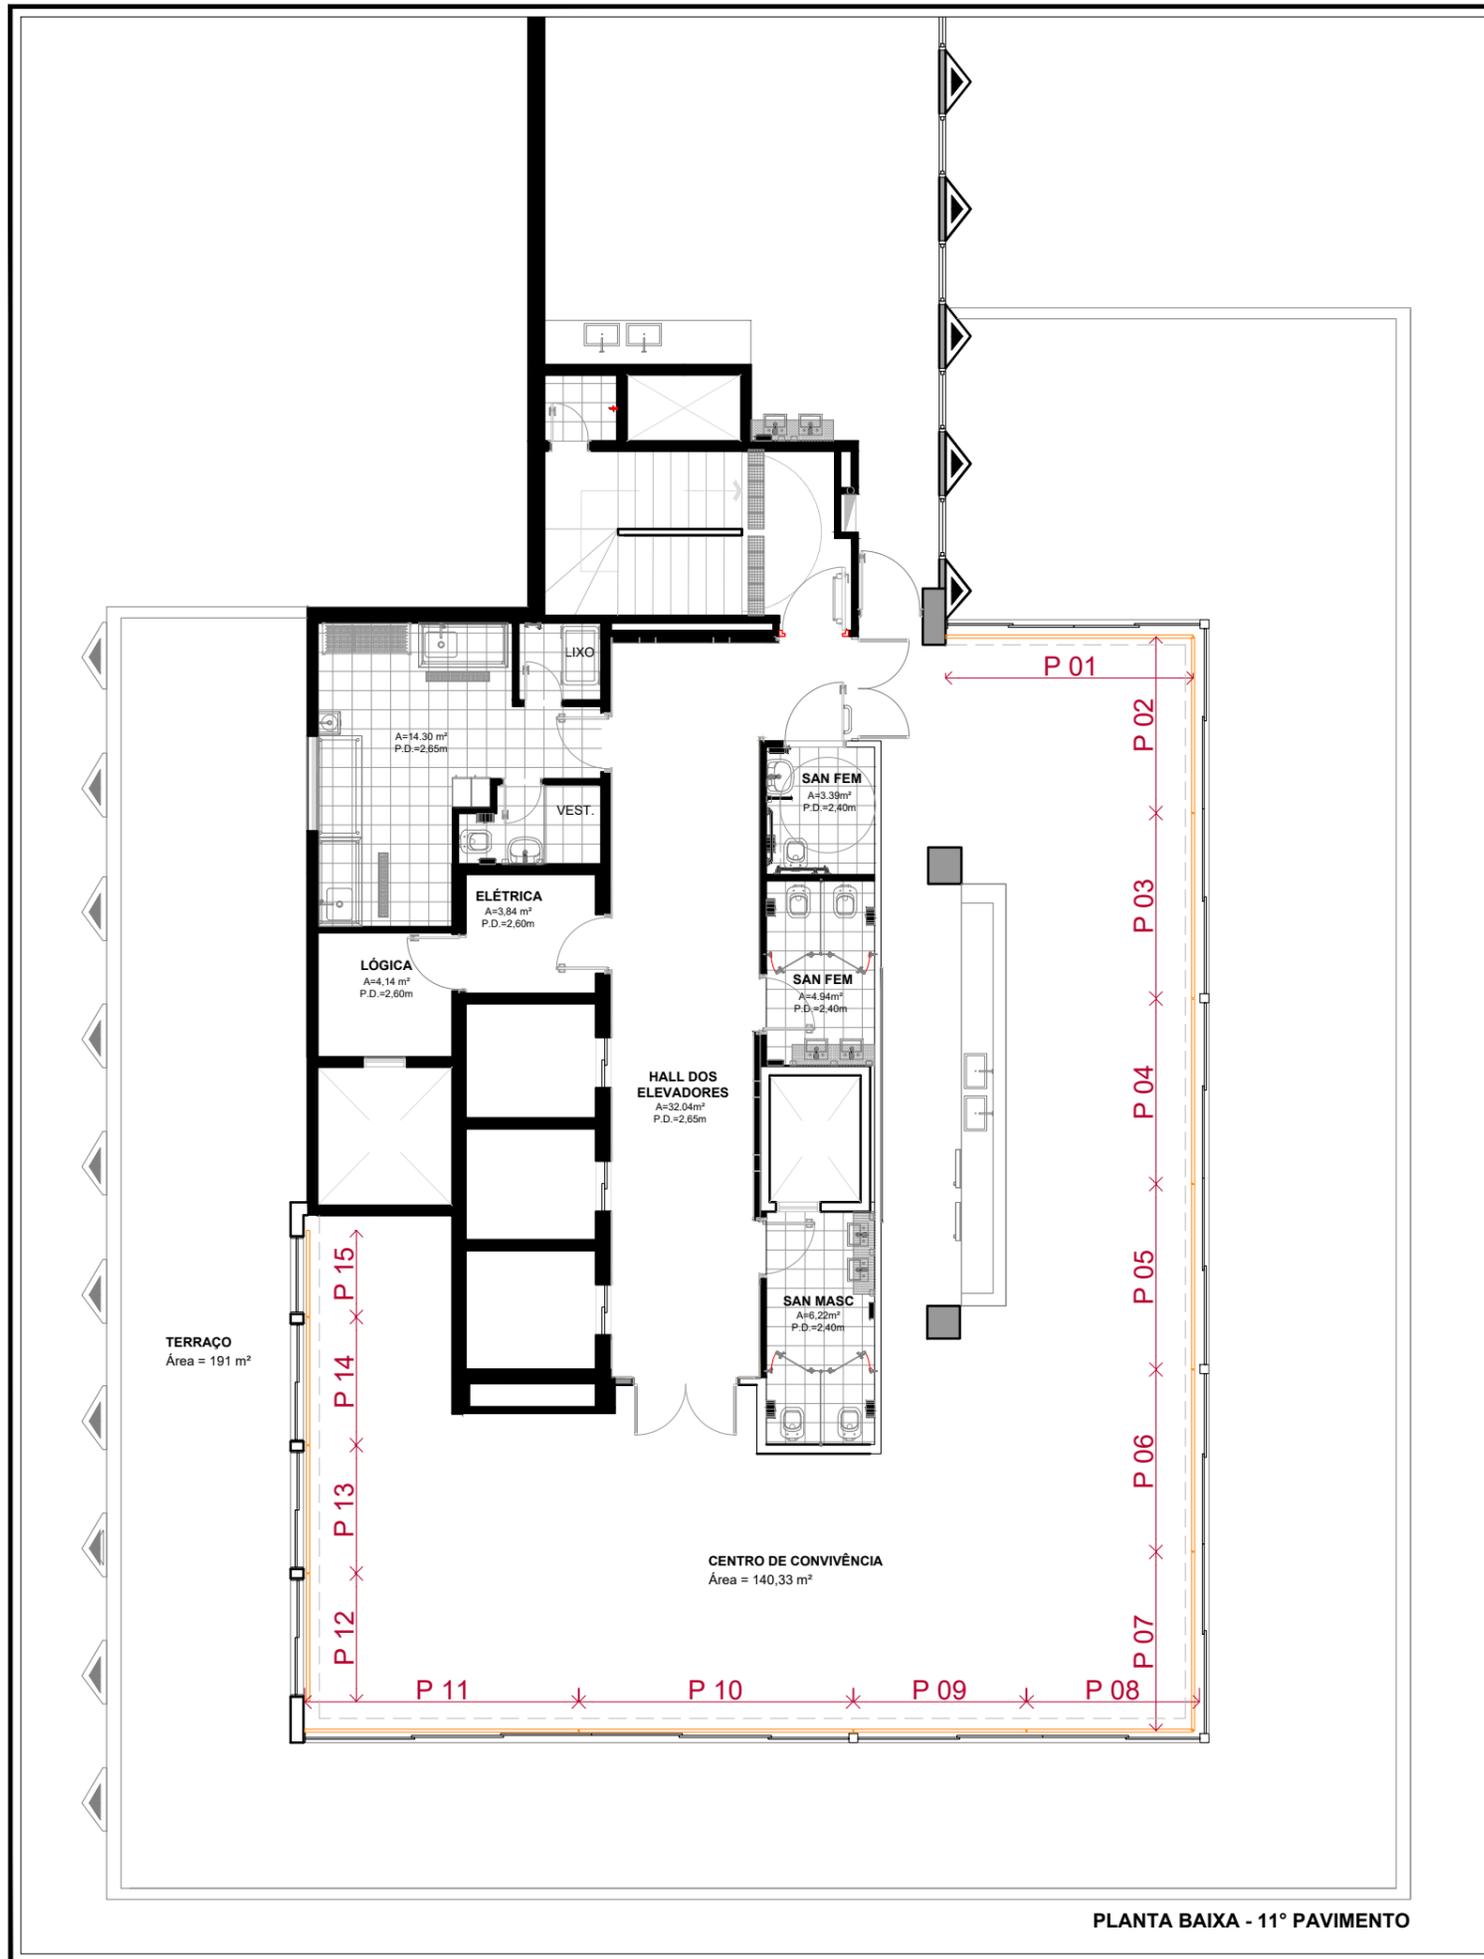

DETALHAMENTOS

 <p>DEFENSORIA PÚBLICA DO ESTADO DO RIO GRANDE DO SUL</p>	<p>DEFENSORIA PÚBLICA DO ESTADO DO RIO GRANDE DO SUL</p> <p>DIRETORIA DE ENGENHARIA, ARQUITETURA E MANUTENÇÃO PREDIAL - UNIDADE DE PROJETOS</p> <p>Rua 7 de Setembro, 666 - Centro - Porto Alegre/ RS - Fone: (51) 3210-8129</p>		
	<p>OBRA:</p> <p>PRÉDIO SEDE - CENTRO DE CONVIVÊNCIA</p>	<p>CONTEÚDO TÉCNICO DA PRANCHA:</p> <p>PROJETO DE PERSIANAS</p>	<p>ESCALA:</p> <p>S/ E - A3</p>
<p>ASSUNTO:</p> <p>Fornecimento e instalação de persianas - Centro de Convivência</p>	<p>RESPONSÁVEL PROJETO:</p> <p>Técnica de Edificações Thaíse Videira</p>	<p>DATA:</p> <p>27/10/2020</p>	