

ARMÁRIO PARA EQUIPAMENTOS
- sala NOC

MATERIAL:


- MDF 18mm (prateleiras. laterais e tampo)
- MDF 09mm (fundo)

ACABAMENTO:


- revestimento em fórmica branca

REQUISITOS:

- bordas laminadas (fita) onde indicado com 

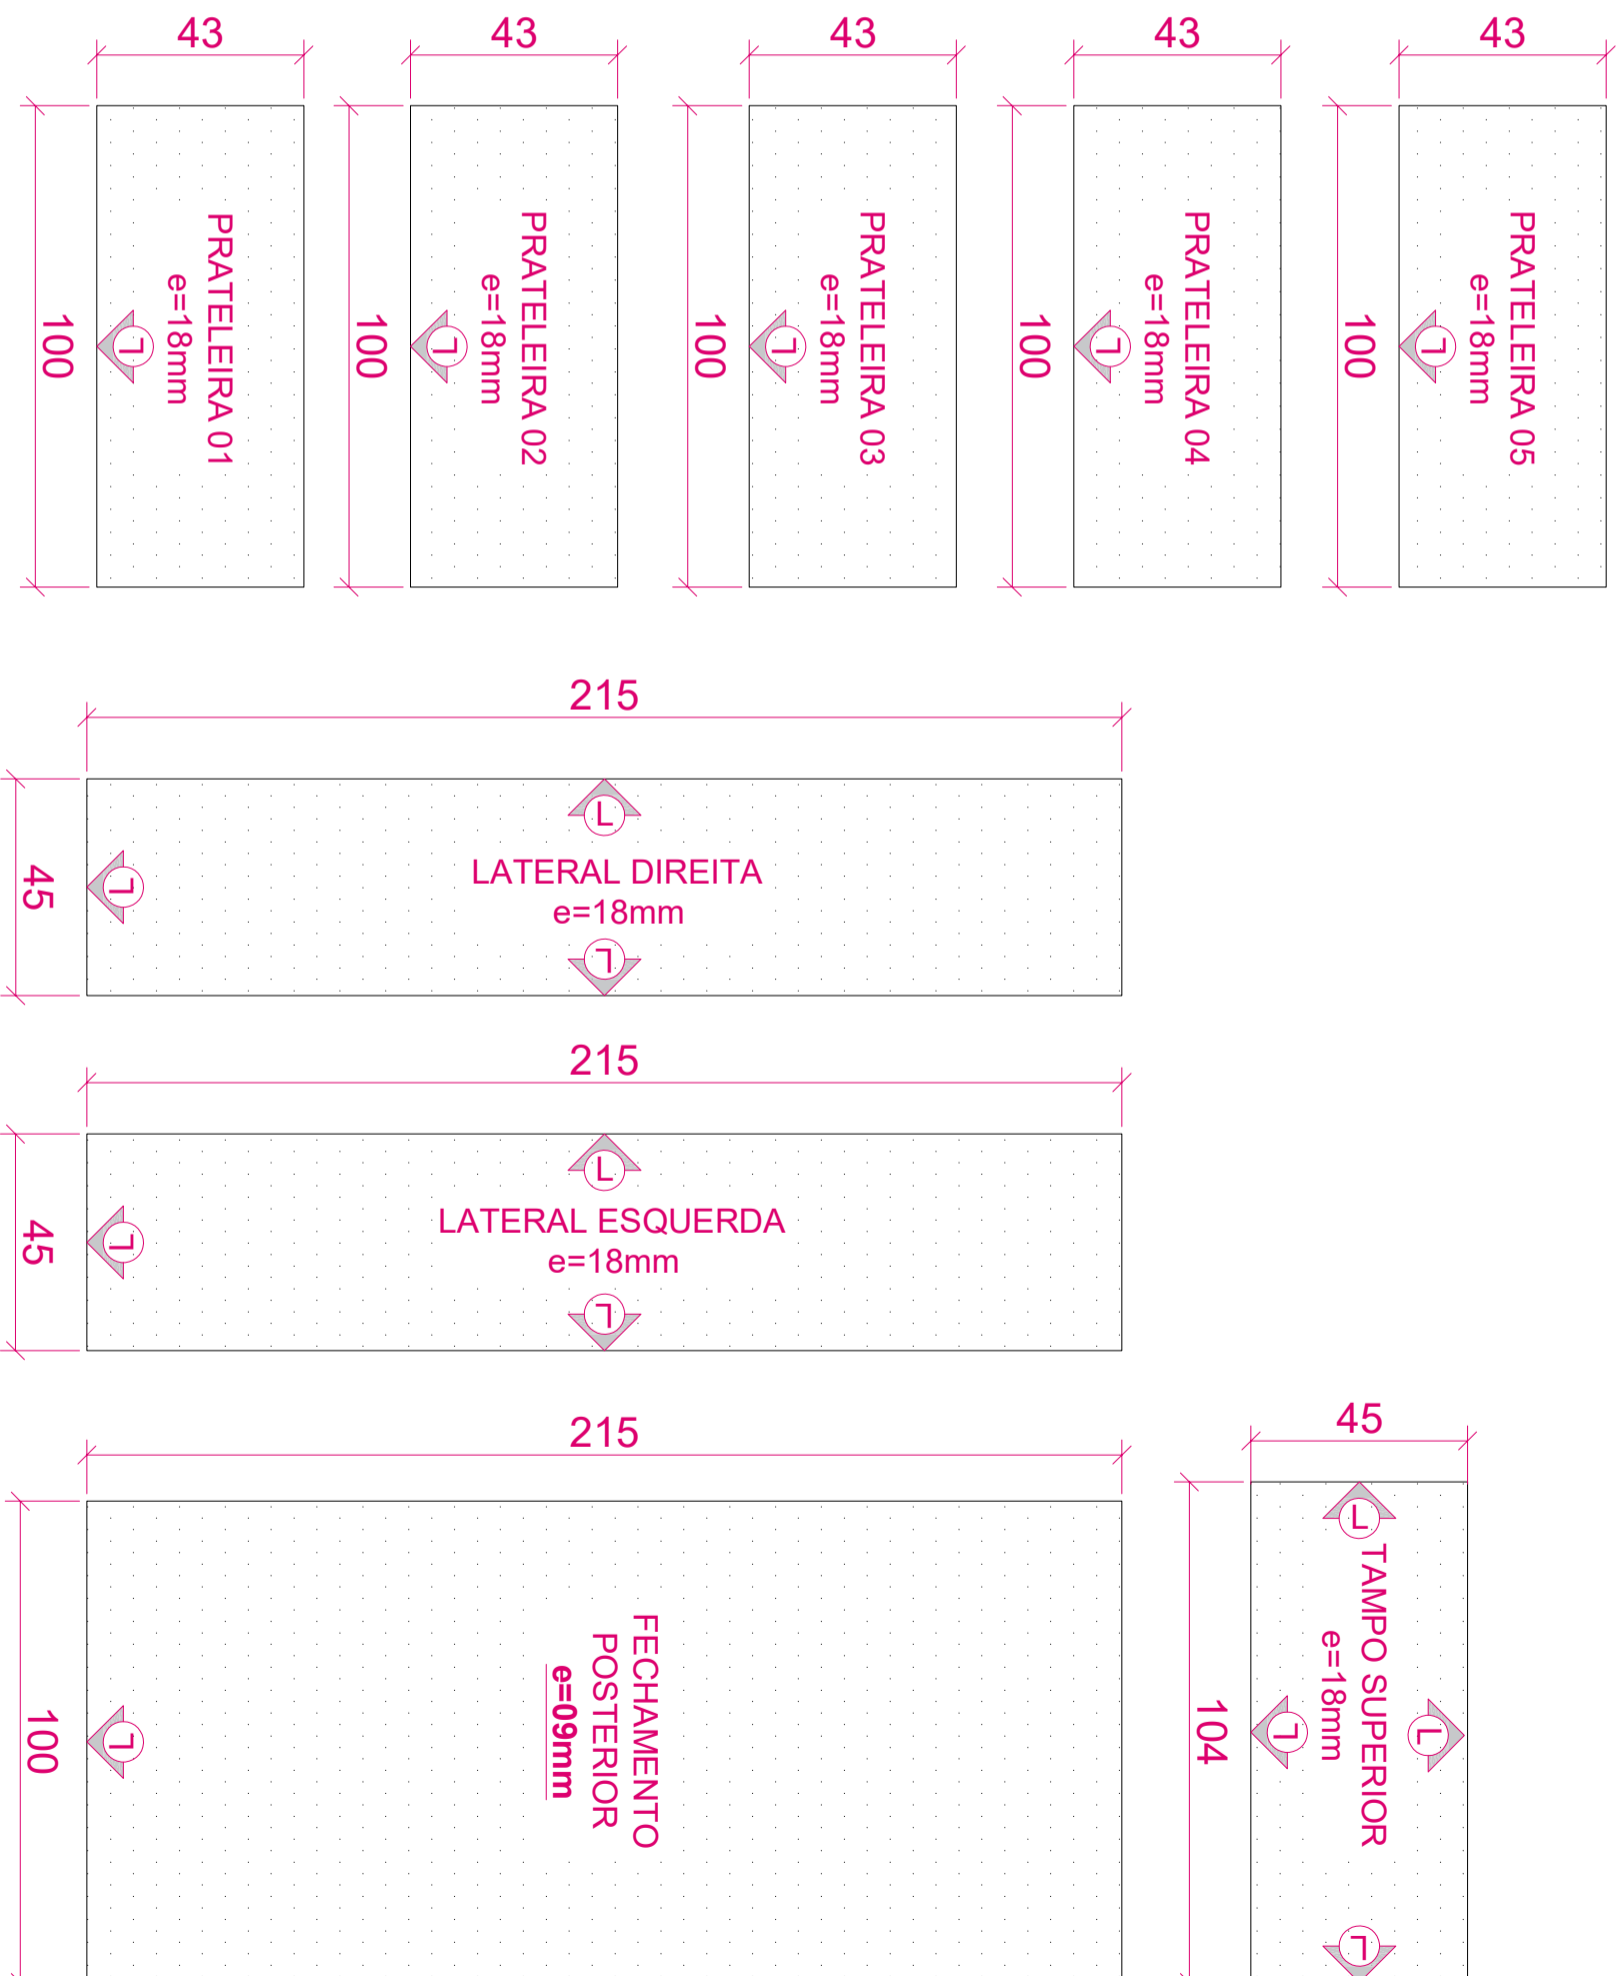

VO4			
VO3			
VO2			
VO1			
REV.			
MODIFICAÇÃO		DATA	PROJETISTA
			APROVADOR

 <p>DPE-RS DEAMP - UNIDADE DE PROJETOS Rua 7 de Setembro, 666 - Centro Porto Alegre/RS - Fone: (51) 3210-8129</p>	<p>OBRA: SALA DO NOC - DATACENTER - PRÉDIO SEDE Rua XXXX, 000 - XXXX RS</p>	<p>CONTÉUDO TÉCNICO DA FRANQUIA: Detalhamento mobiliário</p>	<p>FRANQUIA: 01/01</p>
	<p>ASSINANTE: Projeto de mobiliário - armário para equipamentos</p>	<p>RESPONSÁVEL PROJETO: arq. Marcia Sodera</p>	

Identificação interna do documento FY0YNJ1ZU6-ADIZ9FZ2



Nome do arquivo:

PROJ_PE_AS_Armario_p_Unidade_Redes_17jun21_PRANCHA_01A
_202106251425186005042.pdf

Data de vinculação ao processo: 25/06/2021 14:25

Autor: Marcia Loureiro Chaves Soldera (3859614)

Processo: 188304