



VISTA LATERAL

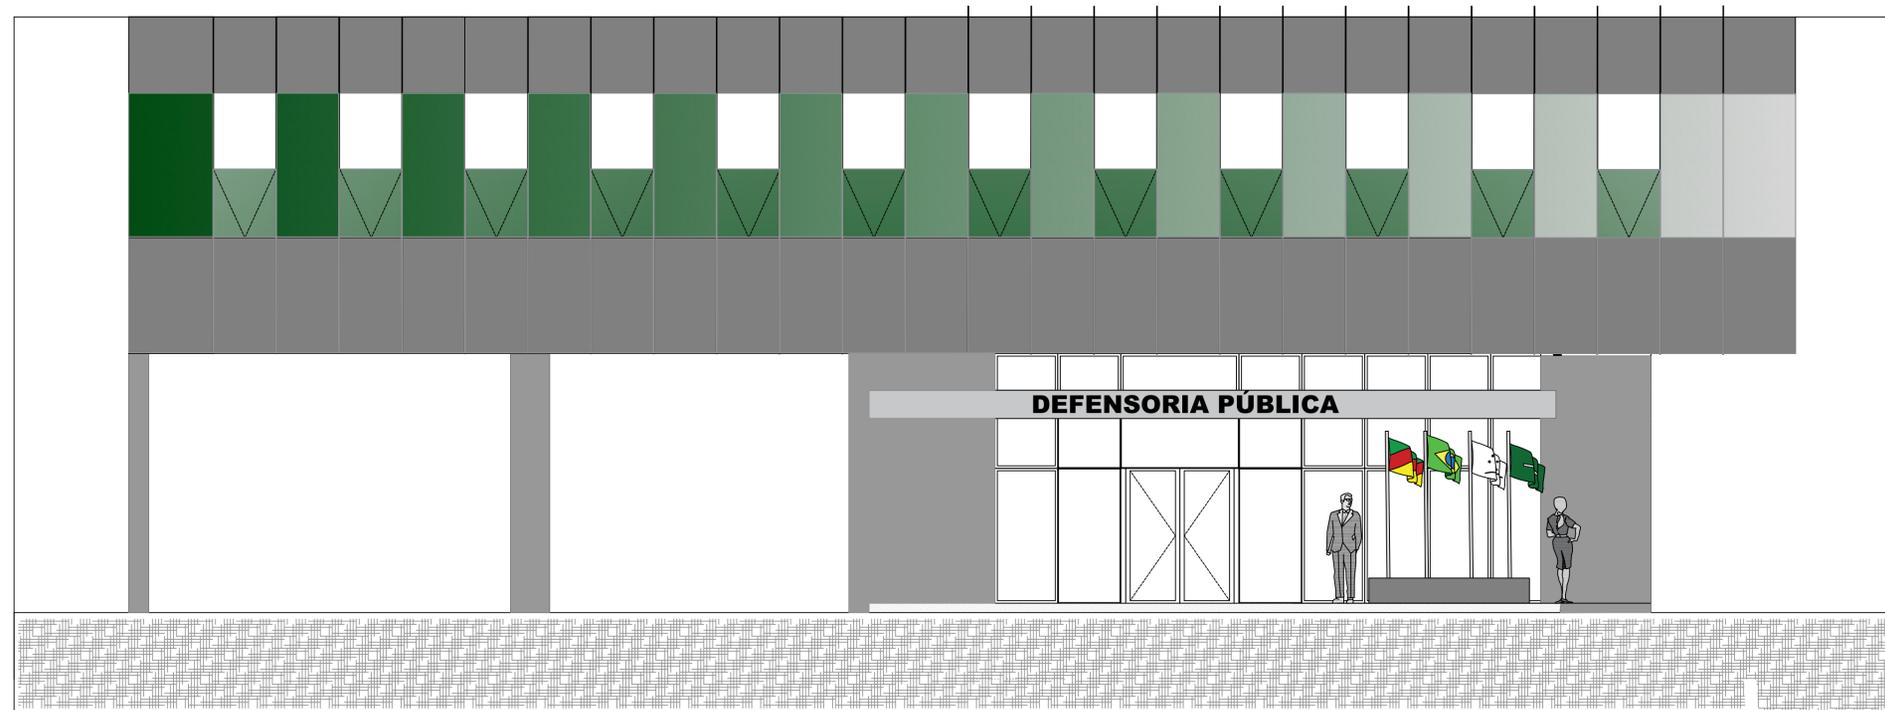

VISTA FRONTAL

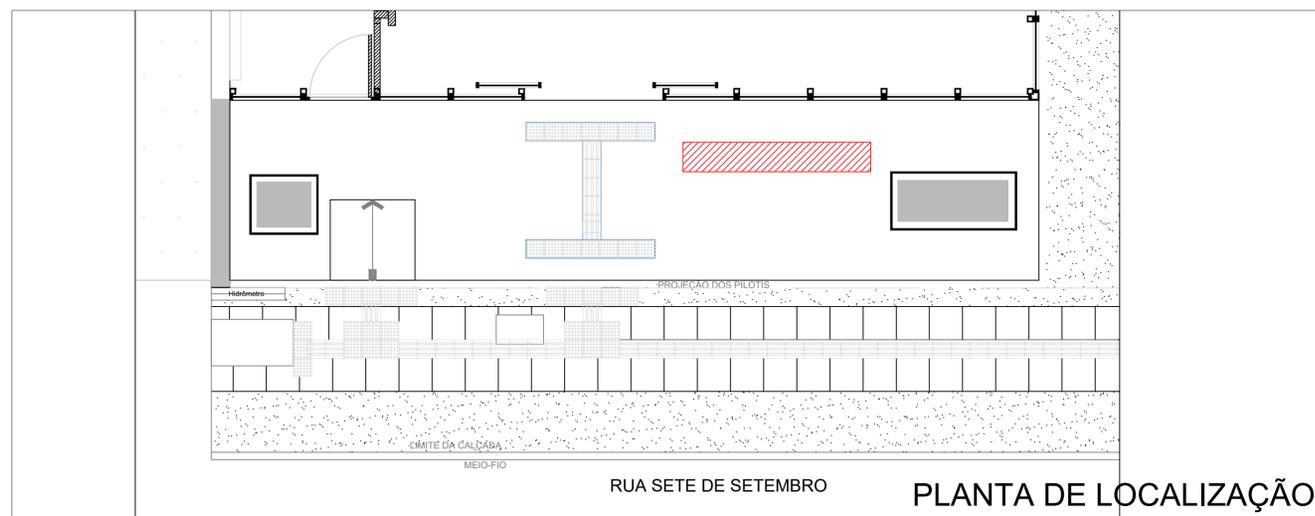

RUA SETE DE SETEMBRO

PLANTA DE LOCALIZAÇÃO

V07				
V06				
V05				
V04				
V03				
V02				
REV.	MODIFICAÇÃO	DATA	PROJETISTA	APROVADOR



DEFENSORIA PÚBLICA
ESTADO DO RIO GRANDE DO SUL

DEAMP

UNIDADE DE PROJETOS

Rua 7 de Setembro, 666 - Centro
Porto Alegre/RS - Fone: (51) 3210-8129

OBRA:

PRÉDIO SEDE

rua Sete de Setembro, 666 - Centro Histórico - Porto Alegre - RS

ASSUNTO:

Projeto Base em granito para mastros de bandeiras

CONTEÚDO TÉCNICO DA PRANCHA:

PLANTA DE LOCALIZAÇÃO E VISTAS

CONTEÚDO TÉCNICO DA PRANCHA:

PLANTA BAIXA

RESPONSÁVEL PROJETO:

arq. marcia Soldera

PRANCHA:

02/03

TAMANHO:

A4 - S/E

Identificação interna do documento 3BMU1XSF0P-A9ILLIV2



Nome do arquivo:

PROJ_BASE_MASTROS_BANDEIRA_27out21-PRANCHA_02de03_202111111603362395707.pdf

Data de vinculação ao processo: 11/11/2021 16:06

Autor: Marcus Vinicius de Mira Escouto (3859711)

Processo: 212284