


PLANTA BAIXA - 2º PAVIMENTO
ESC. 1/125

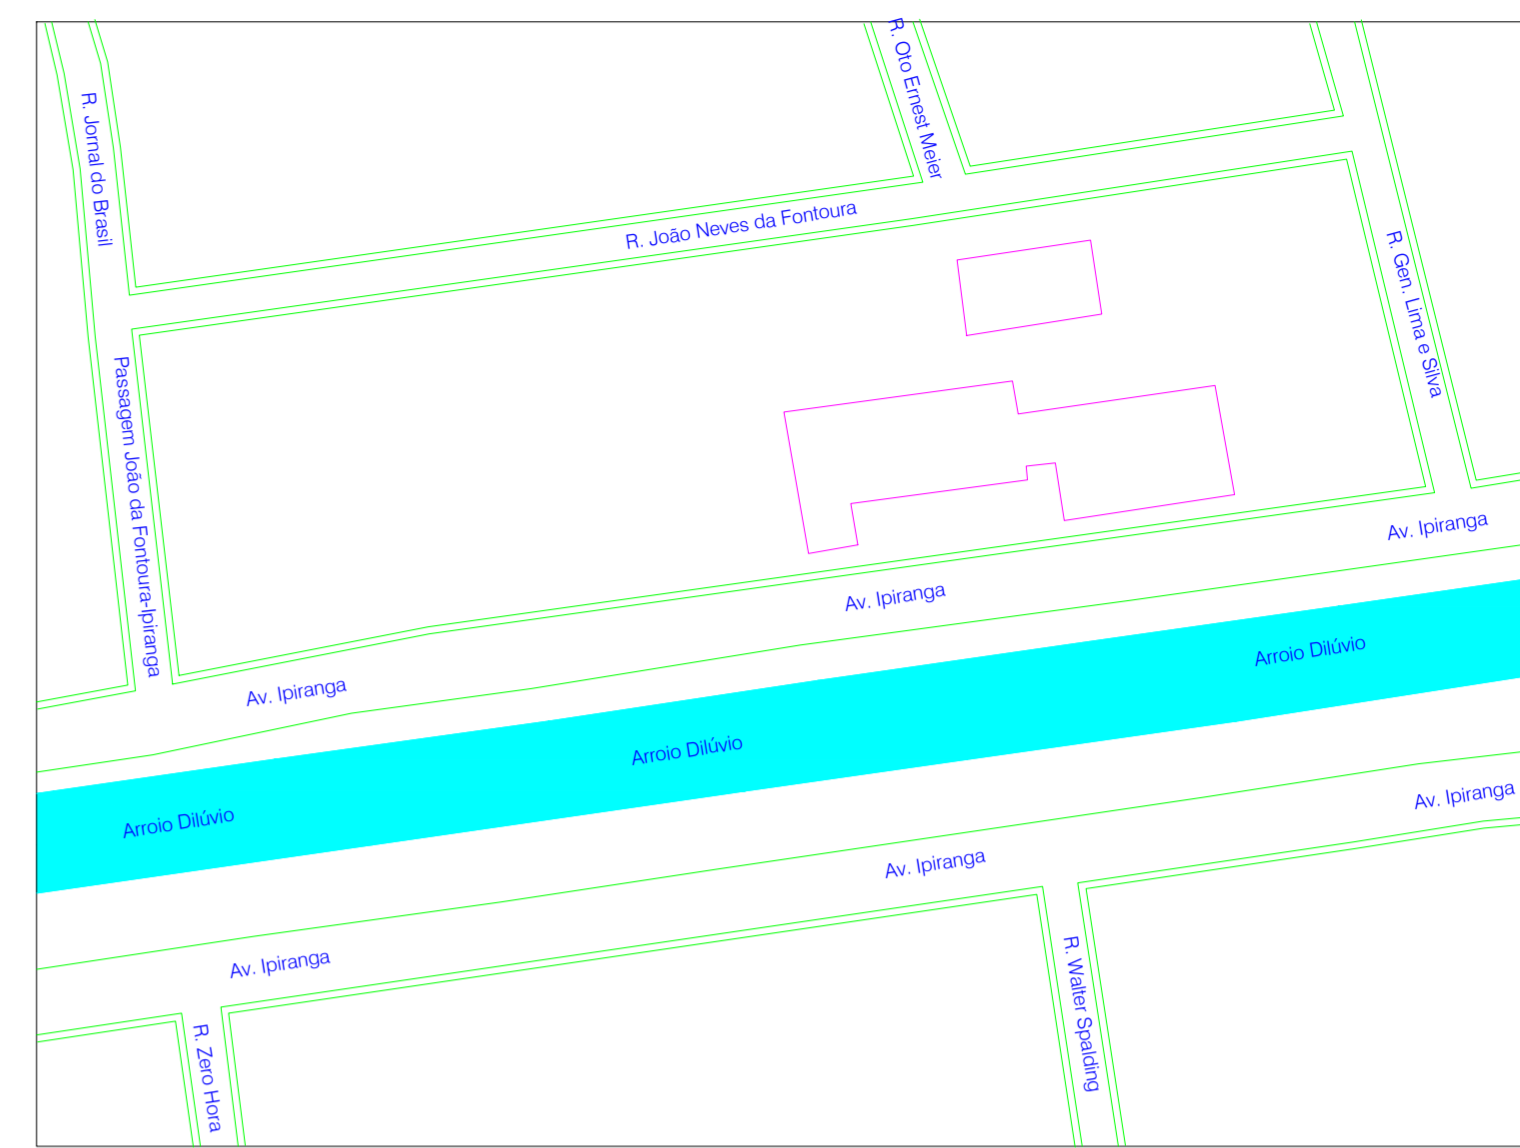


Planta Situação e Localização
Esc 1/1000

Legenda de sinalização de proibição, alerta, orientação e equipamentos

DETALHE SINALIZAÇÃO DE SEGURANÇA CONTRA INCÊNDIO E PÂNICO-FORMAS, DIMENSÕES E CORES CONFORME NBR13434

SÍMBOLO	SIGNIFICADO	FORMA E COR	ALTURA	DESENHO
12	SAÍDA E EMERGÊNCIA INDICAÇÃO DE ACESSO	SÍMBOLO RETANGULAR FUNDO:VERDE PÍCTOGRAMA:FOTOLUMINESCENTE	1,80 m (DO PISO ACABADO ATÉ A BASE)	12
13	SAÍDA E EMERGÊNCIA INDICAÇÃO DE ACESSO	SÍMBOLO RETANGULAR FUNDO:VERDE PÍCTOGRAMA:FOTOLUMINESCENTE	1,80 m (DO PISO ACABADO ATÉ A BASE)	13
14	SAÍDA E EMERGÊNCIA INDICAÇÃO DE SENTIDO	SÍMBOLO RETANGULAR FUNDO:VERDE PÍCTOGRAMA:FOTOLUMINESCENTE	LOGO ACIMA DA PORTA, NO MÁX. 0,10 m	14
16	ESCALADA DE EMERGÊNCIA, SENTIDO DE FUGA	SÍMBOLO RETANGULAR FUNDO:VERDE PÍCTOGRAMA:FOTOLUMINESCENTE	1,80 m	16
17	SAÍDA DE EMERGÊNCIA	SÍMBOLO RETANGULAR FUNDO:VERDE PÍCTOGRAMA:FOTOLUMINESCENTE	LOGO ACIMA DA PORTA, NO MÁX. 0,10 m	17

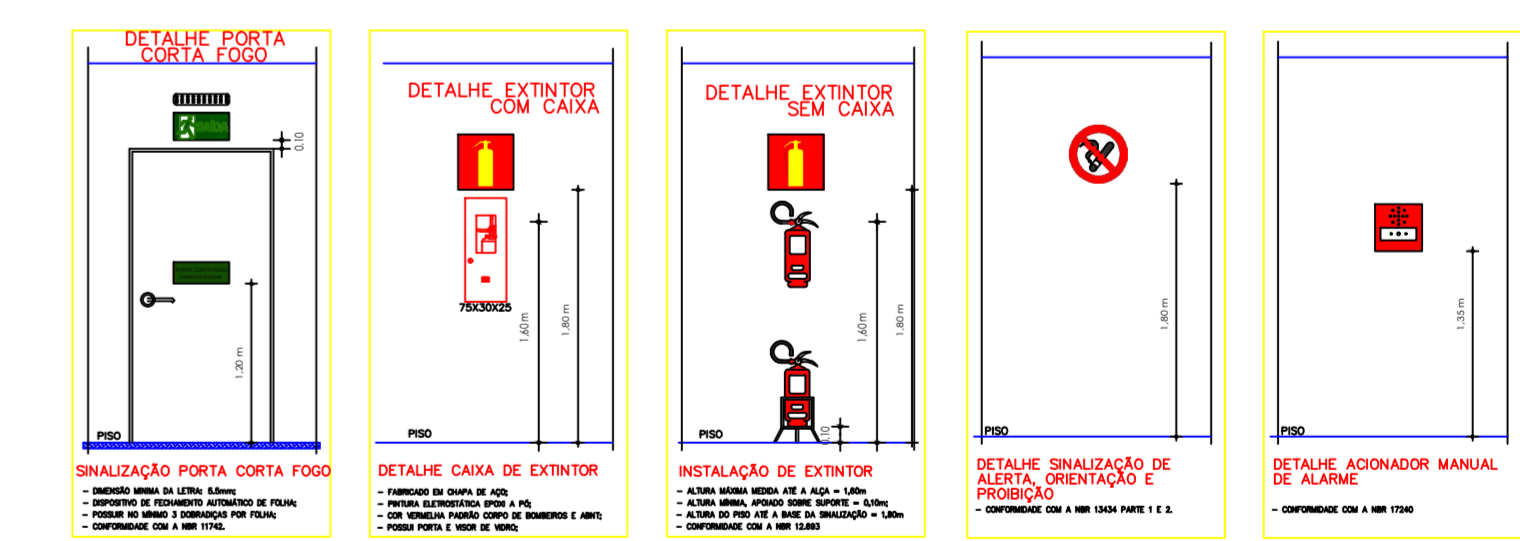

PROCEMPA - ADMINISTRATIVO		EK escalakelvin
PROJETO	INSTALAÇÕES CONTRA INCÊNDIO	
MUNICÍPIO	PORTO ALEGRE - RS	
ENDEREÇO	AVENIDA IPIRANGA 1200	CORPO DE BOMBEIROS PORTO ALEGRE - RS
PROPRIETÁRIO/RESPONSÁVEL	PROCEMPA	
RESPONSÁVEL TÉCNICO:	ENG. GUILHERME DICKOW ELLWANGER	CREA/RS 157476
TIPO DE OBRA	PLANO DE PREVENÇÃO E PROTEÇÃO CONTRA INCÊNDIO	
ESCALA	ASSUNTO	ÁREA
INDICADA	PLANTA BAIXA 2º PAV., DETALHES, SITUAÇÃO E LOCALIZAÇÃO	4.230,09m²
DATA	21/12/2020	DESENHO
Assinatura:	ENG. GUILHERME ELLWANGER	
	Nº. DA PRANCHA: INC-02/03	