


Legenda de sinalização de proibição, alerta, orientação e equipamentos

DETALHE SINALIZAÇÃO DE SEGURANÇA CONTRA INCÊNDIO E PÂNICO-FORMAS, DIMENSÕES E CORES CONFORME NBR13434

SÍMBOLO	SIGNIFICADO	FORMA E COR	ALTURA	DESENHO
12 100240	SÁDIA E EMERGÊNCIA, INDICAÇÃO DE ACESSO	SÍMBOLO RETANGULAR FUNDO:VERDE PICTOGRAMA:FOTOLUMINESCENTE	1,80 m (DO PISO ACABADO ATÉ A BASE)	
13 316158	SÁDIA E EMERGÊNCIA, INDICAÇÃO DE ACESSO	SÍMBOLO RETANGULAR FUNDO:VERDE PICTOGRAMA:FOTOLUMINESCENTE	1,80 m (DO PISO ACABADO ATÉ A BASE)	
14 316158	SÁDIA E EMERGÊNCIA, INDICAÇÃO DE SENTIDO	SÍMBOLO RETANGULAR FUNDO:VERDE PICTOGRAMA:FOTOLUMINESCENTE	LOGO ACIMA DA PORTA, HO MÁX. 0,10 m	
16 316158	ESCALADA DE EMERGÊNCIA, SENTIDO DE FUGA	SÍMBOLO RETANGULAR FUNDO:VERDE PICTOGRAMA:FOTOLUMINESCENTE	1,80 m	
17 316158	SÁDIA DE EMERGÊNCIA	SÍMBOLO RETANGULAR FUNDO:VERDE PICTOGRAMA:FOTOLUMINESCENTE	LOGO ACIMA DA PORTA, HO MÁX. 0,10 m	

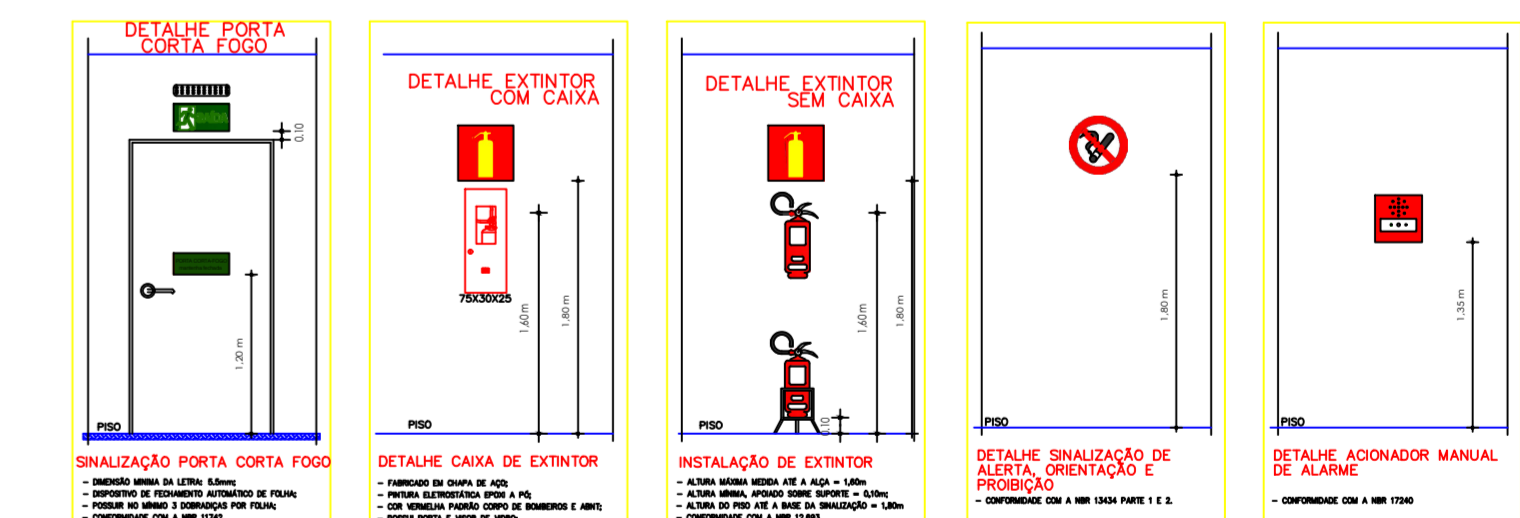

PROCEMPA - ADMINISTRATIVO		
PROJETO	INSTALAÇÕES CONTRA INCÊNDIO	
MUNICÍPIO	PORTO ALEGRE - RS	
ENDERECO	AVENIDA IPIRANGA 1200	CORPO DE BOMBEIROS PORTO ALEGRE - RS
PROPRIETARIO/RESPONSÁVEL	PROCEMPA	
RESPONSÁVEL TÉCNICO:	ENG. GUILHERME DICKOW ELLWANGER	CREA/RS 157476
TIPO DE OBRA	PLANO DE PREVENÇÃO E PROTEÇÃO CONTRA INCÊNDIO	
ESCALA	ASSUNTO	ÁREA
INDICADA	PLANTA BAIXA 3º PAV., DETALHES, SITUAÇÃO E LOCALIZAÇÃO	4.230,09m²
DATA	21/12/2020	DESENHO ENQ. GUILHERME ELLWANGER
Assinatura:	Nº. DA PRANCHA: INC-03/03	