




**1** PRÉDIO 1 PLANTA EXISTENTE  
1:100

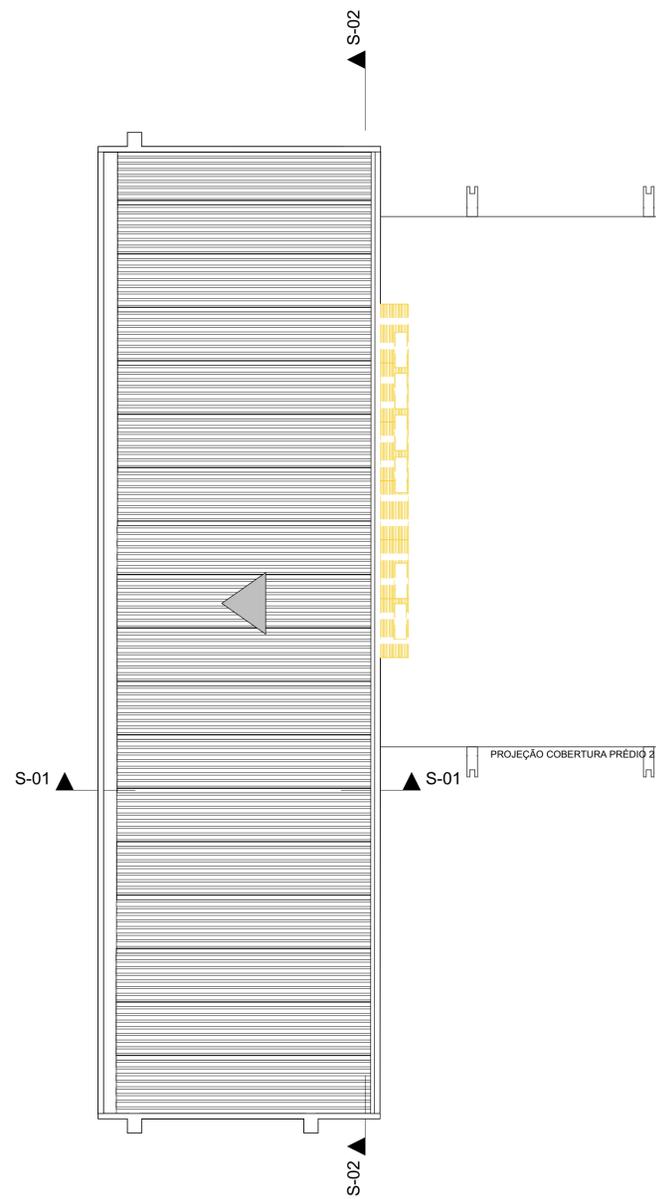

**2** PRÉDIO 1 PLANTA DEMOLIÇÃO  
1:100

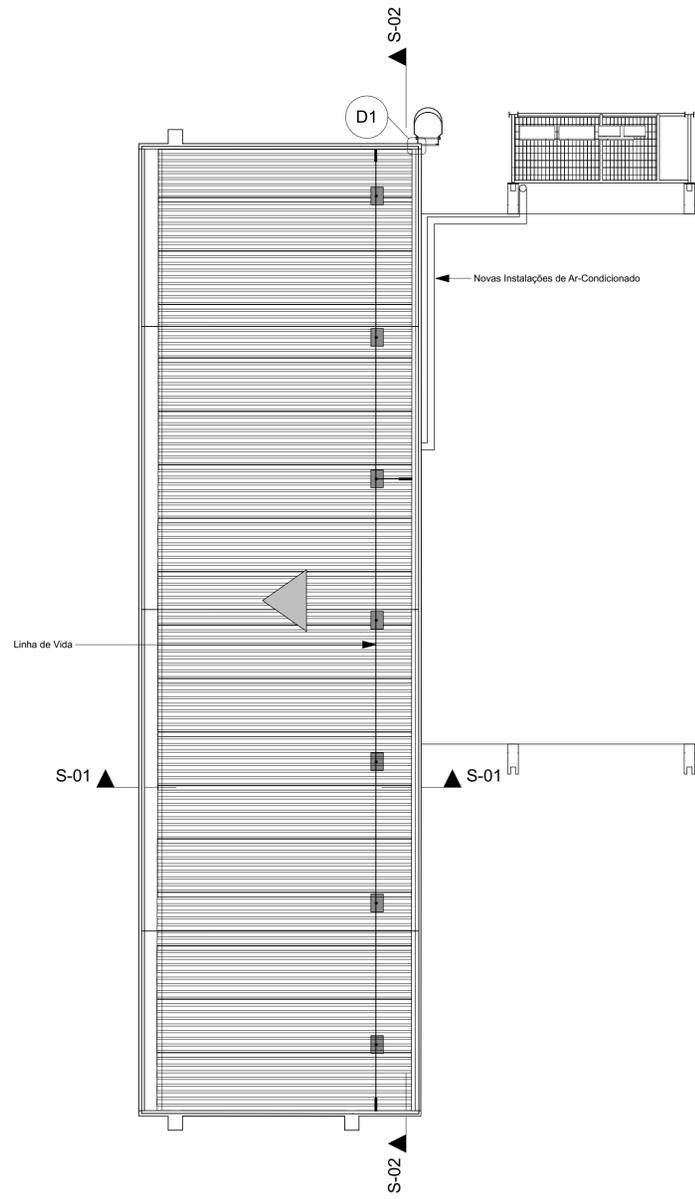

**3** PRÉDIO 1 PLANTA PLANEJADO  
1:100

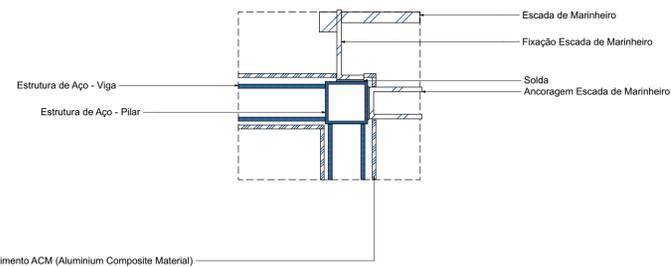


**D1** DETALHE FIXAÇÃO ESCADA MARINHEIRO  
1:10

**L** Legenda  
1:1

A DEMOLIR / REMOVER

**N** Notas  
1:89,30

- 1- A REALOCAÇÃO DAS CONDENSADORAS DE AR-CONDICIONADO DEVEM SER REALIZADAS POR PROFISSIONAIS ESPECIALIZADOS EM SISTEMA DE CLIMATIZAÇÃO.
- 2- OS PONTOS DE CONTATO DA INSTALAÇÃO DA PLATAFORMA METÁLICA A SER REMOVIDA COM O REVESTIMENTO DA EDIFICAÇÃO DEVEM SER RECONSTITUÍDOS APÓS SUA REMOÇÃO.

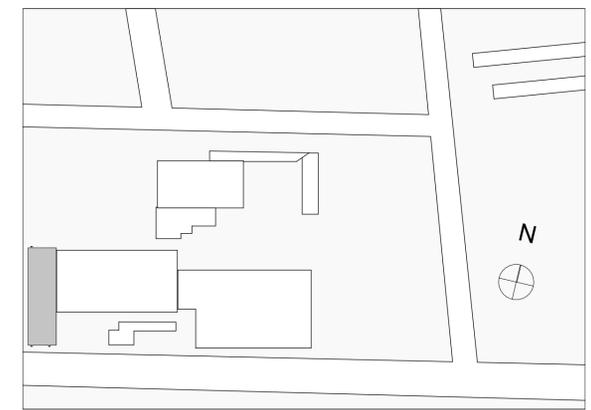

**5.** implantação  
1:1000


REVISÃO:	REF.	DESCRIÇÃO	VERIF.	DATA
E.I.				10/12/21
REV 1				23/12/21




AV. INDEPENDÊNCIA, 925 - SALA 510 - INDEPENDÊNCIA - PORTO ALEGRE/RS - CEP 90035-072  
FONE: (51) 3414-9625

PROJETO:	PROJETO ARQUITETÔNICO			
CLIENTE:	PRÉDIO 1 - Presidência - Planta Baixa			
OBRA:	REFORMA DOS TELHADOS			
ENDEREÇO:	AVENIDA IPIRANGA, 1200 - AZENHA - PORTO ALEGRE/RS			
RESPONSÁVEL:	ENG. CIVIL RÔMULO NECKEL	RS124.558	PRANCHA	
DESENHISTA:	PEDRO SILVEIRA		1/3	
ESCALA:	INDICADA			
ARQUIVO:	P01102 PROCEMPA Reforma de telhadosOFICIAL_bpn			


ESTE DOCUMENTO É PROPRIEDADE DA ELEMENTHAL ENGENHARIA E CONSULTORIA LTDA E NÃO PODE SER COPIADO, REPRODUZIDO OU TRANSMITIDO POR NENHUM OUTRO MEIO, OU USADO EM DIFERENTE PROPÓSITO QUE AQUELE PARA O QUAL O MESMO FOI FEITO.

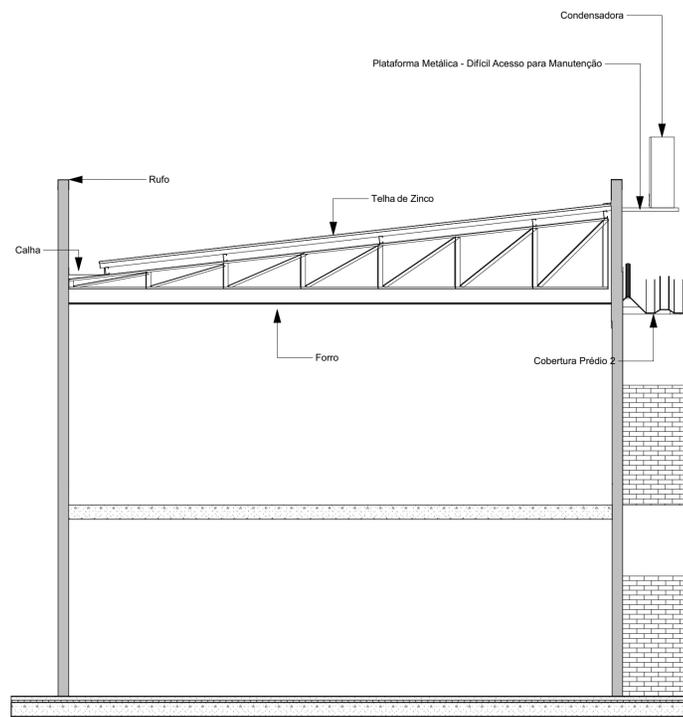

**1** CORTE PRÉDIO 1 - EXISTENTE 1:50

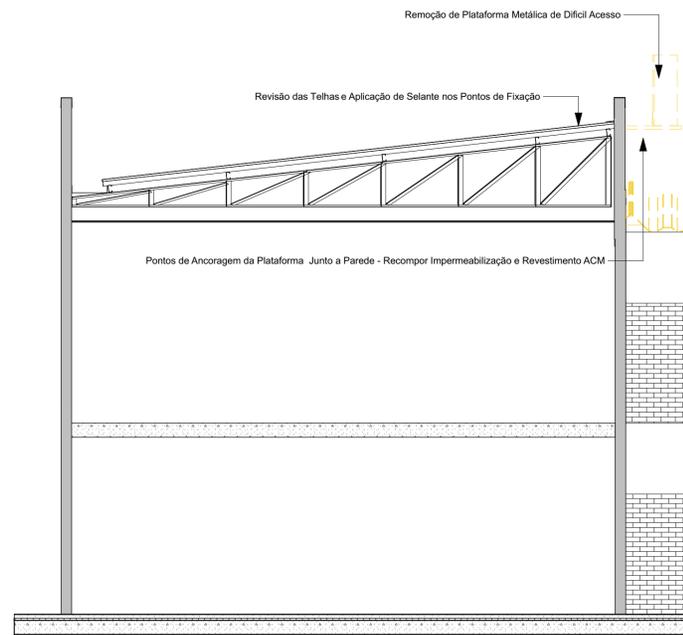

**2** CORTE PRÉDIO 1 - DEMOLIÇÕES 1:50

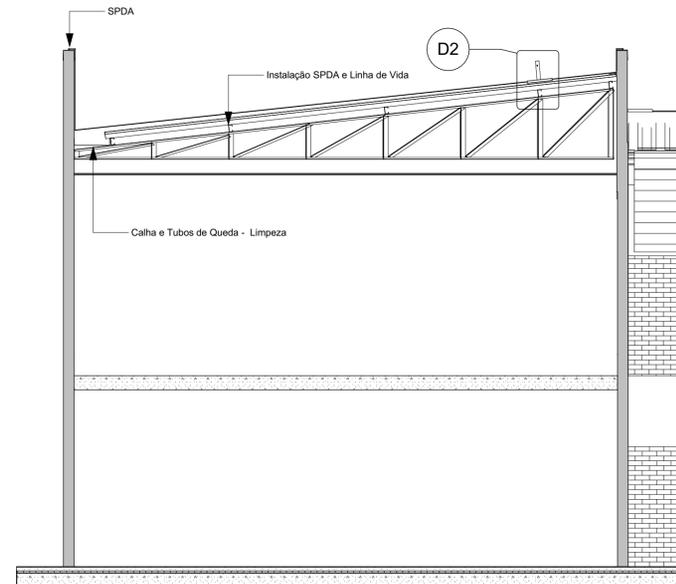


**3** CORTE PRÉDIO 1 - PLANEJADO 1:50

**L** Legenda 1:1


A DEMOLIR / REMOVER

**N** Notas 1:69,30


- 1- A REALOCAÇÃO DAS CONDENSADORAS DE AR CONDICIONADO DEVEM SER REALIZADAS POR PROFISSIONAIS ESPECIALIZADOS EM SISTEMA DE CLIMATIZAÇÃO.
- 2- OS PONTOS DE CONTATO DA INSTALAÇÃO DA PLATAFORMA METÁLICA A SER REMOVIDA COM O REVESTIMENTO DA EDIFICAÇÃO DEVEM SER RECONSTITUÍDOS APÓS SUA REMOÇÃO.
- 3- PARA ESTA EDIFICAÇÃO NÃO EXISTE PREVISÃO PARA TROCA DE TELHAS. DESTA FORMA, OS PROCESSOS DE INSTALAÇÃO DE LINHA DE VIDA E SPDA DEVEM ATENTAR MÍNIMA INTERVENÇÃO E DANIFICAÇÃO DA COBERTURA EXISTENTE.

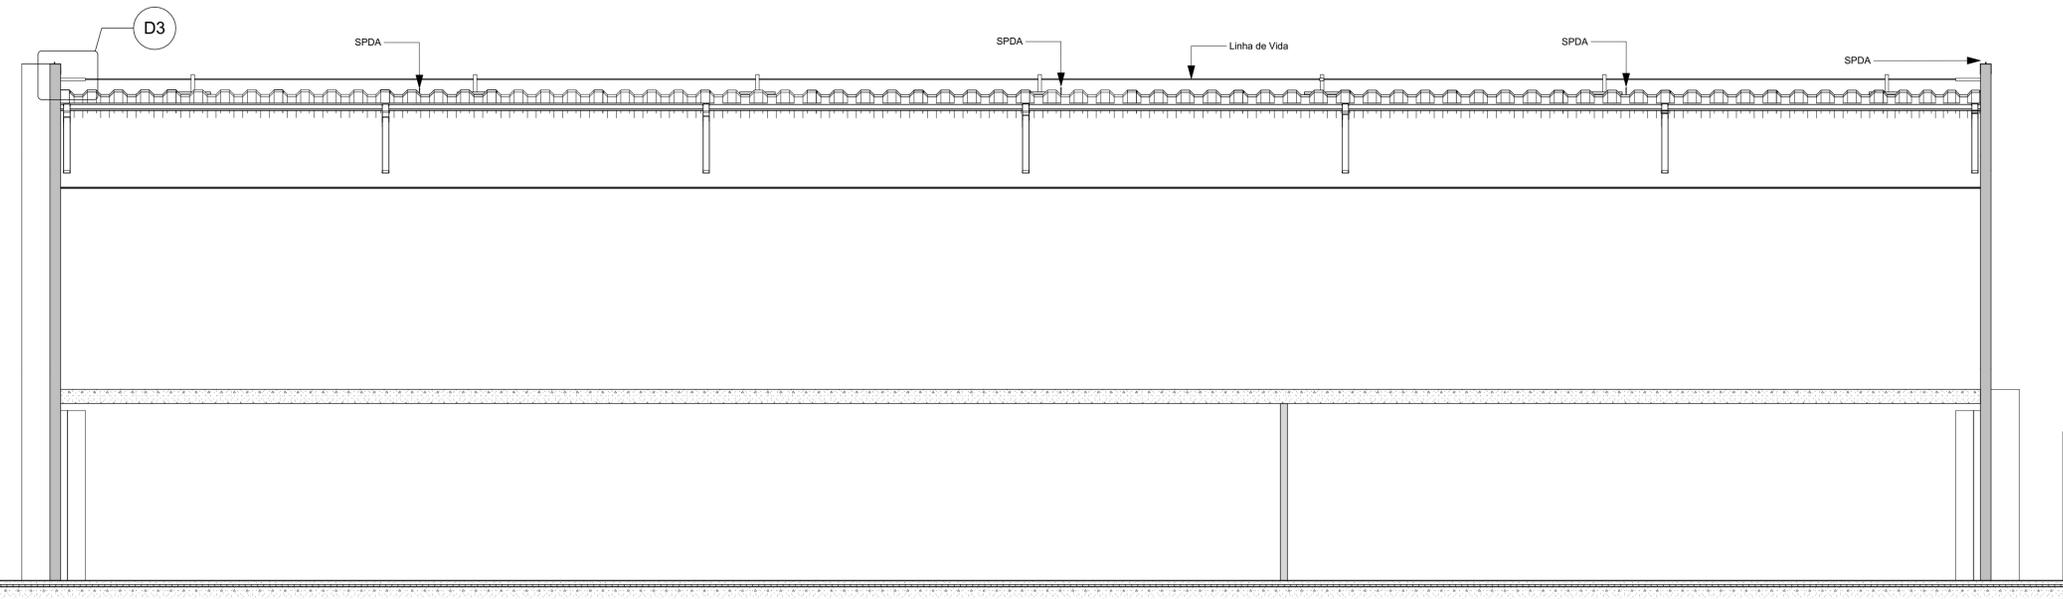

**4** CORTE PRÉDIO 2 - PLANEJADO 1:50

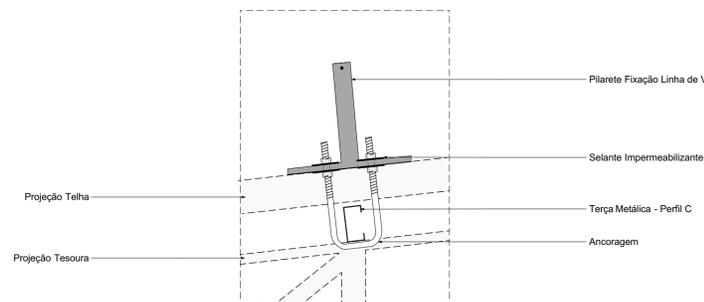

**D2** DETALHE PILARETE FIXAÇÃO LINHA DE VIDA 1:10

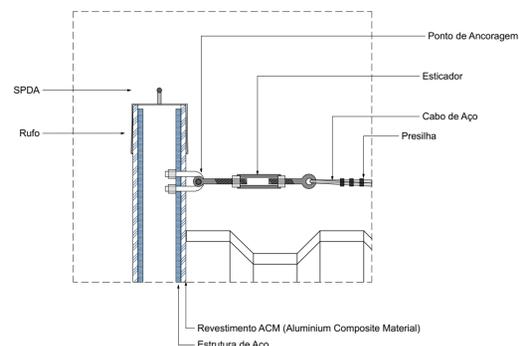



**D3** DETALHE FIXAÇÃO LINHA DE VIDA 1:10

REVISÃO:	REF.	DESCRIÇÃO	VERIF.	DATA
E.I.				10/12/21
REV 1				23/12/21



AV. INDEPENDÊNCIA, 925 - SALA 510 - INDEPENDÊNCIA - PORTO ALEGRE/RS - CEP 90035-072  
FONE: (51) 3414-9625

PROJETO:	PROJETO ARQUITETÔNICO
CLIENTE:	PRÉDIO 1 - Presidência - Cortes
OBRA:	PROCEMPA
ENDEREÇO:	REFORMA DOS TELHADOS
RESPONSÁVEL:	AVENIDA IPIRANGA, 1200 - AZENHA - PORTO ALEGRE/RS
DESENHISTA:	ENG. CIVIL RÔMULO NECKEL
ESCALA:	RS124.558
ARQUIVO:	INDICADA
	P01102 PROCEMPA Reforma de telhadosOFICIAL_bpn

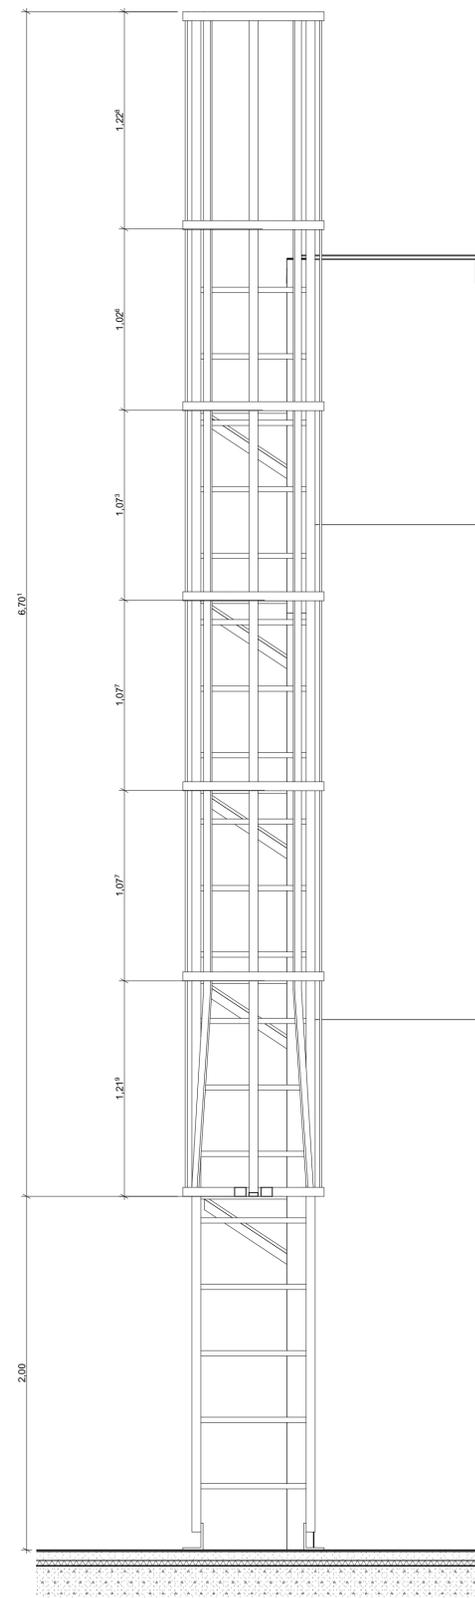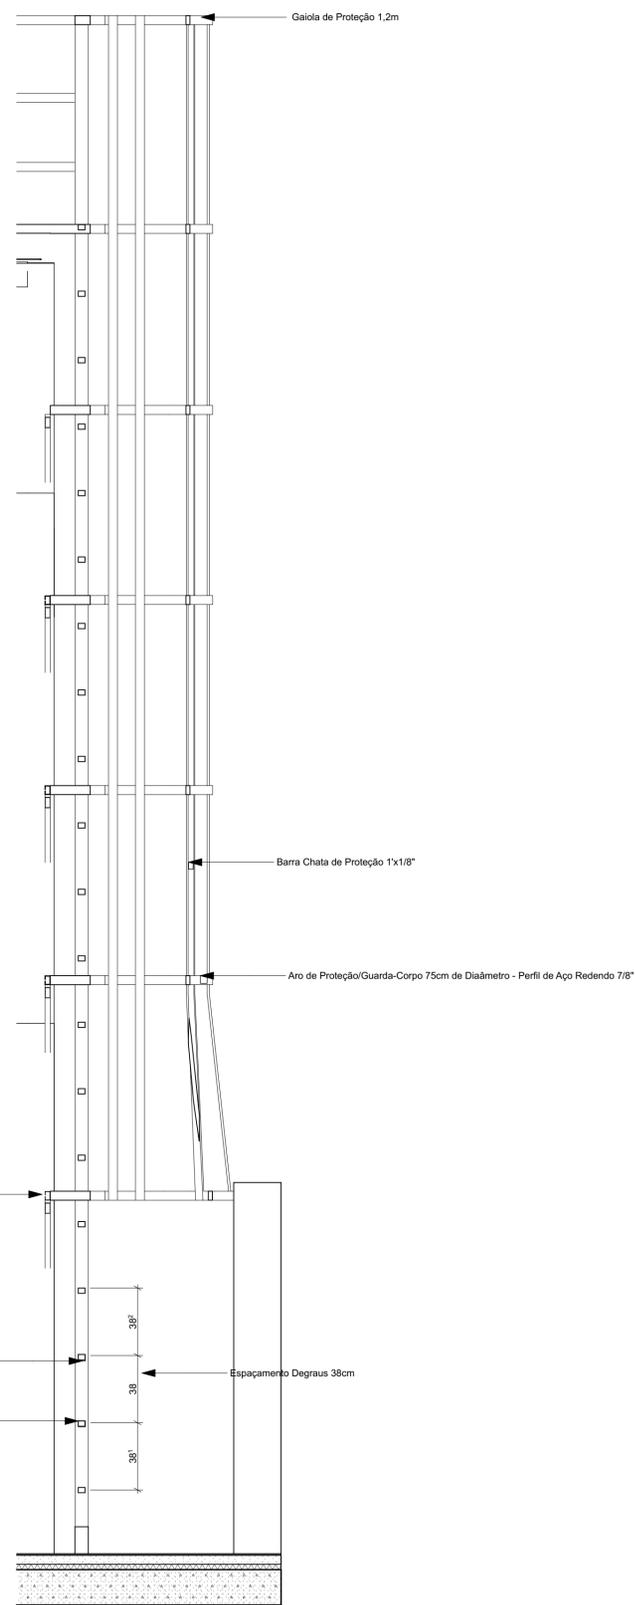

**1** VISTA LATERAL ESCADA PRÉDIO 1  
1:20


**2** VISTA FRONTAL ESCADA PRÉDIO 1  
1:20



**3** IMAGEM REFERÊNCIA  
1:1



**4** DETALHE FIXAÇÃO ESCADA 3D  
1:363,97

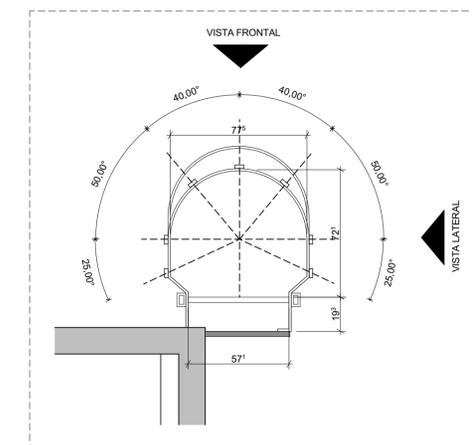

**5** Detalhe Escada Marinho  
1:20

**N** Notas  
1:69,30

1- A ESTRUTURA METÁLICA ENXUTA, AS JANELAS E O REVESTIMENTO EM ACM CONDICIONARAM O LOCAL DE INSTALAÇÃO DA ESCADA DE MARINHEIRO.

REVISÃO:	REF.	DESCRIÇÃO	VERIF.	DATA
E.I.				10/12/21
REV 1				23/12/21



AV. INDEPENDÊNCIA, 925 - SALA 510 - INDEPENDÊNCIA - PORTO ALEGRE/RS - CEP 90035-072  
FONE:(51)3414-9625

PROJETO: PROJETO ARQUITETÔNICO  
PRÉDIO 1 - Presidência -Escada  
CLIENTE: PROCEMPA  
OBRA: REFORMA DOS TELHADOS  
ENDEREÇO: AVENIDA IPIRANGA, 1200 - AZENHA - PORTO ALEGRE/RS  
RESPONSÁVEL: ENG. CIVIL RÔMULO NECKEL  
RS124.558  
DESENHISTA: PEDRO SILVEIRA  
ESCALA: INDICADA  
ARQUIVO: P01102 PROCEMPA Reforma de telhadosOFICIAL\_bpn

PRANCHA

3/3

ESTE DOCUMENTO É PROPRIEDADE DA ELEMENTHAL ENGENHARIA E CONSULTORIA LTDA E NÃO PODE SER COPIADO, REPRODUZIDO OU TRANSMITIDO POR NENHUM OUTRO MEIO, OU USADO EM DIFERENTE PROPÓSITO QUE AQUELE PARA O QUAL O MESMO FOI FEITO.