


Rua Andrade Neves

Rua 7 de Setembro

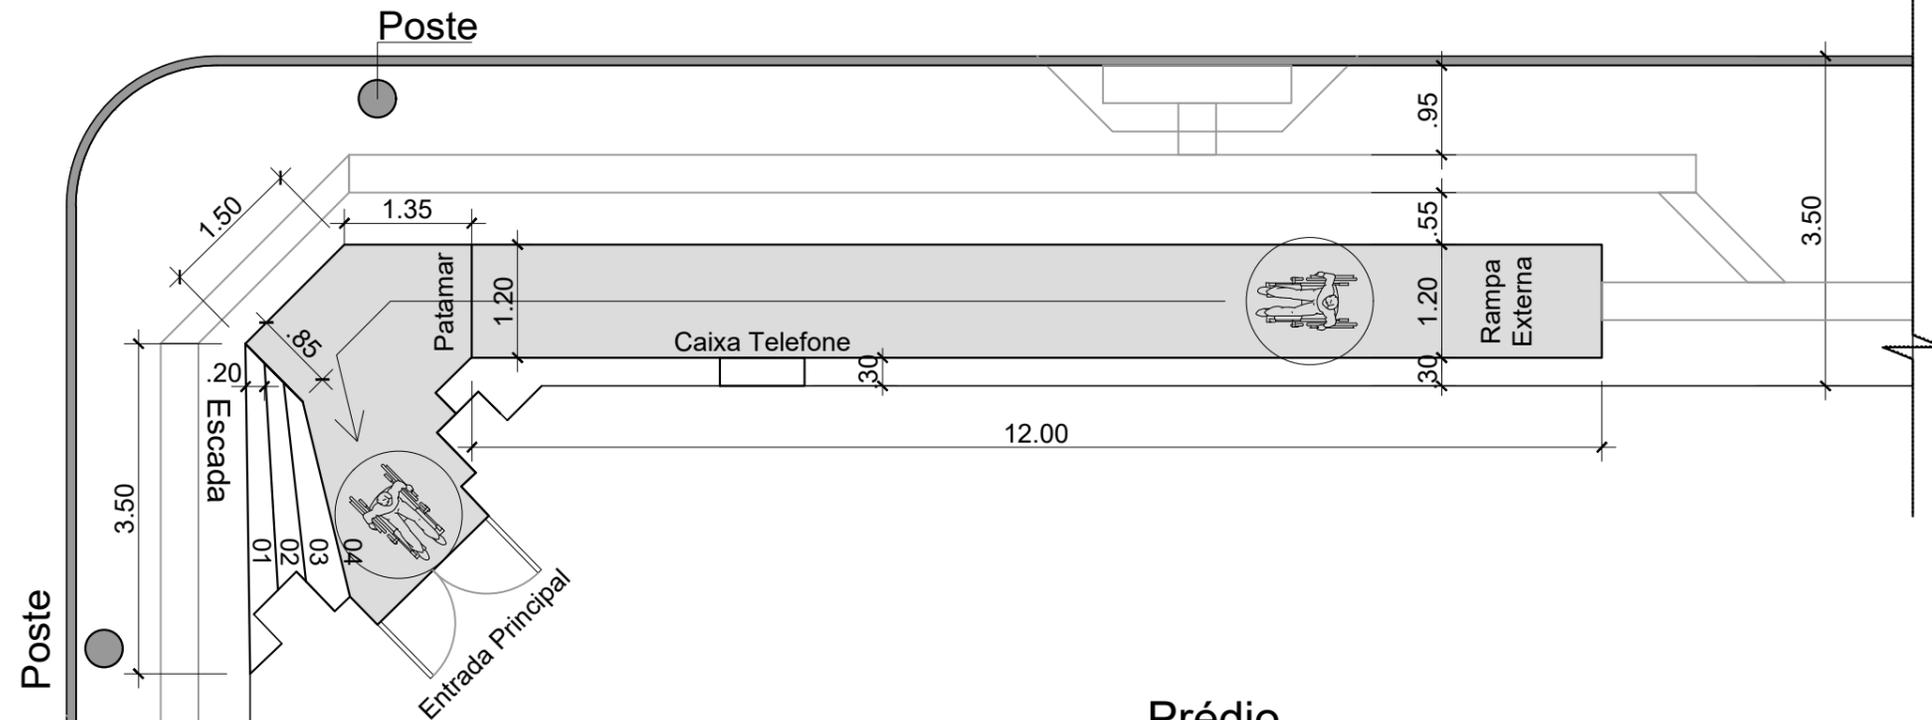

Prédio  
Câmara de Municipal de Vereadores

## Câmara de Vereadores de Cachoeira do Sul/RS

**Poder Legislativo**  
**Rua Sete de Setembro nº 1078 - Centro**  
Planta de Locação  
Rampa Externa

TONYANGEL SIQUEIA DA SILVA  
Eng. Civil CREA 198701 - RS

Escala

1 : 75

Setembro / 2022

Desenho:  
Adroaldo Borba

Folha

Única  
A3