

REV.	MODIFICAÇÃO	DATA	PROJETISTA	APROVADOR
V04				
V03				
V02				
V01				


**DPE-RS**  
DEAMP - UNIDADE DE PROJETOS  
Rua 7 de Setembro, 666 - Centro,  
Porto Alegre/RS - Fone: (51) 3210-8129

CONTEÚDO TÉCNICO DA PLANILHA:  
PROJETO DE TRATAMENTO DO  
TERRENO - CURVAS DE NÍVEL

RESPONSÁVEL PROJETO:  
arq. Márcia Solderra - CAU A-29.650-3

PROJETO DE ARQUITETURA  
TRATAMENTO DE NÍVEIS PROPOSTO PARA O TERRENO  
\*a confirmar após estudo específico de geotecnia\*  
esc.: 1/100

PRINCÍPIA	PROJETA	DATA	PROJETISTA	APROVADOR
01				

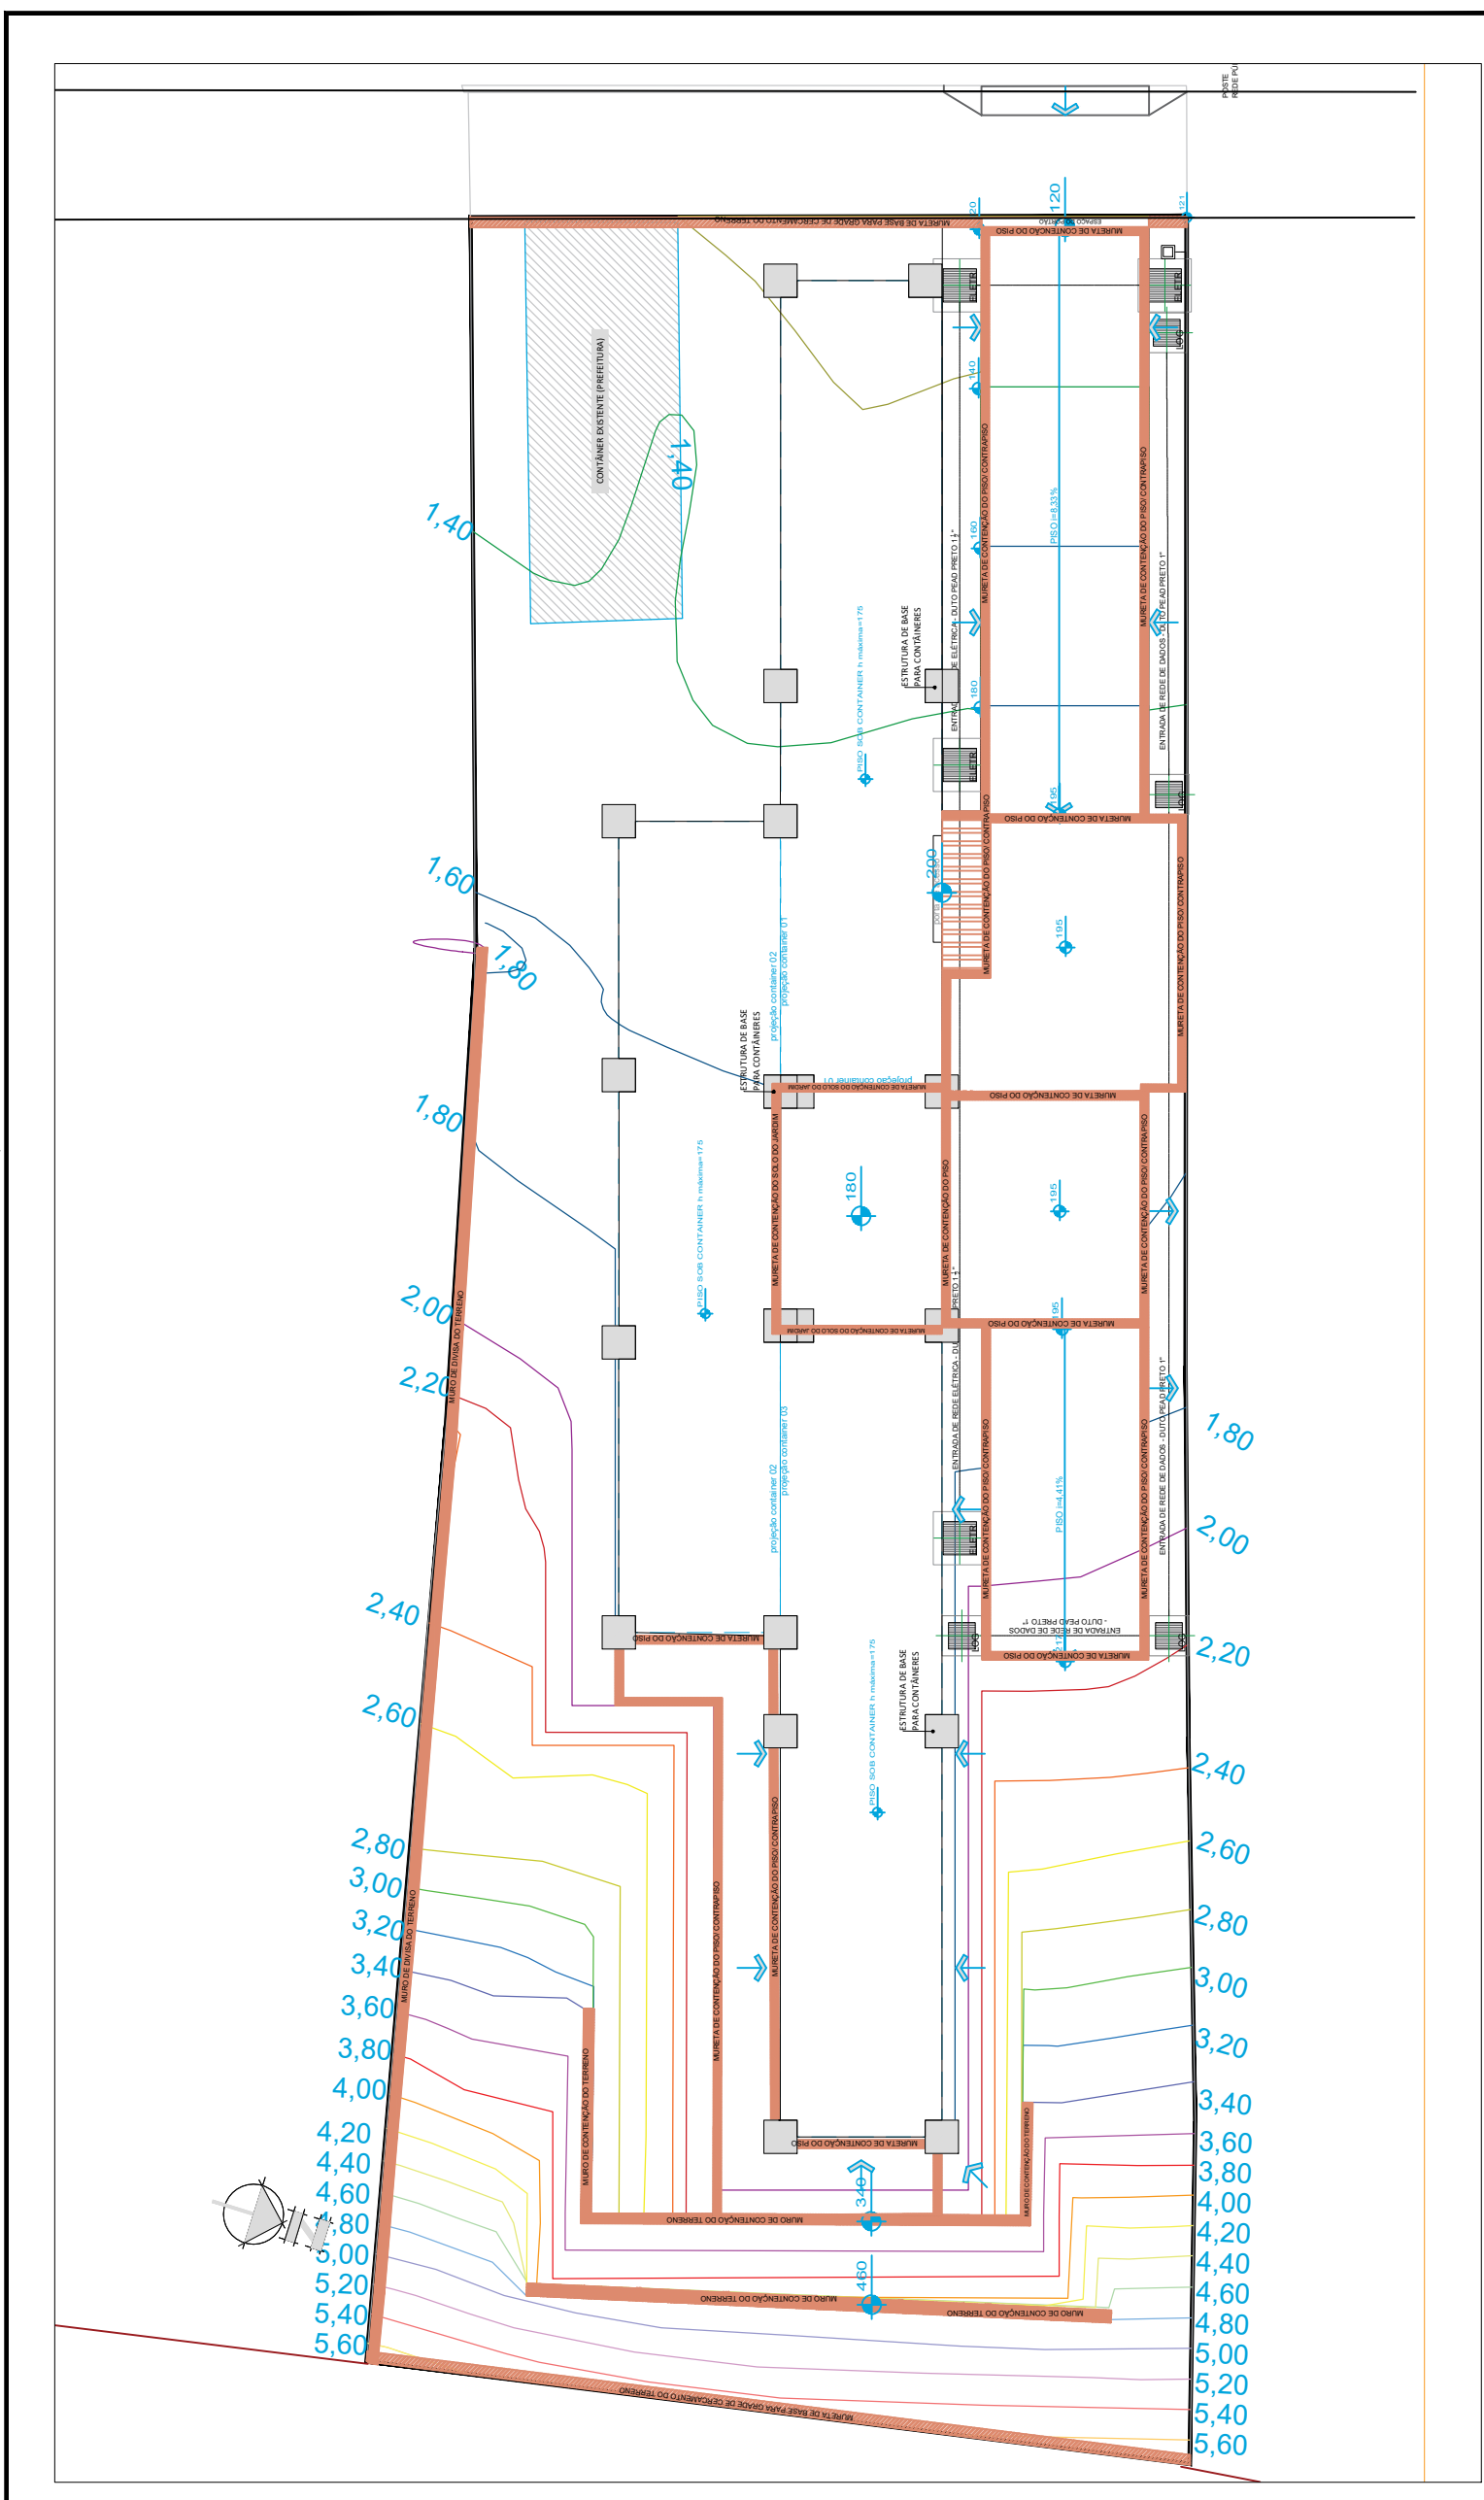

REV.	MODIFICAÇÃO	DATA	PROJETISTA	APROVADOR
V04				
V03				
V02				
V01				


**DPE-RS**  
DEAMP - UNIDADE DE PROJETOS  
Rua 7 de Setembro, 666 - Centro,  
Porto Alegre/RS - Fone: (51) 3210-8129

**CONTEÚDO TÉCNICO DA PLANILHA:**  
PROJETO DE TRATAMENTO DO  
TERRENO - MUROS E CONTENÇÕES

**RESPONSÁVEL PROJETO:**  
arq. Maírcia Solderra - CAU A-29.650-3


**PRINCÍPIA:** 02.03  
12.set.22

PROJETO GERAL DE ARQUITETURA  
MUROS E CONTENÇÕES PROPOSTOS PARA O TERRENO  
\*a confirmar após estudo específico de geotécnica/ estruturas\*  
esc.: 1/100

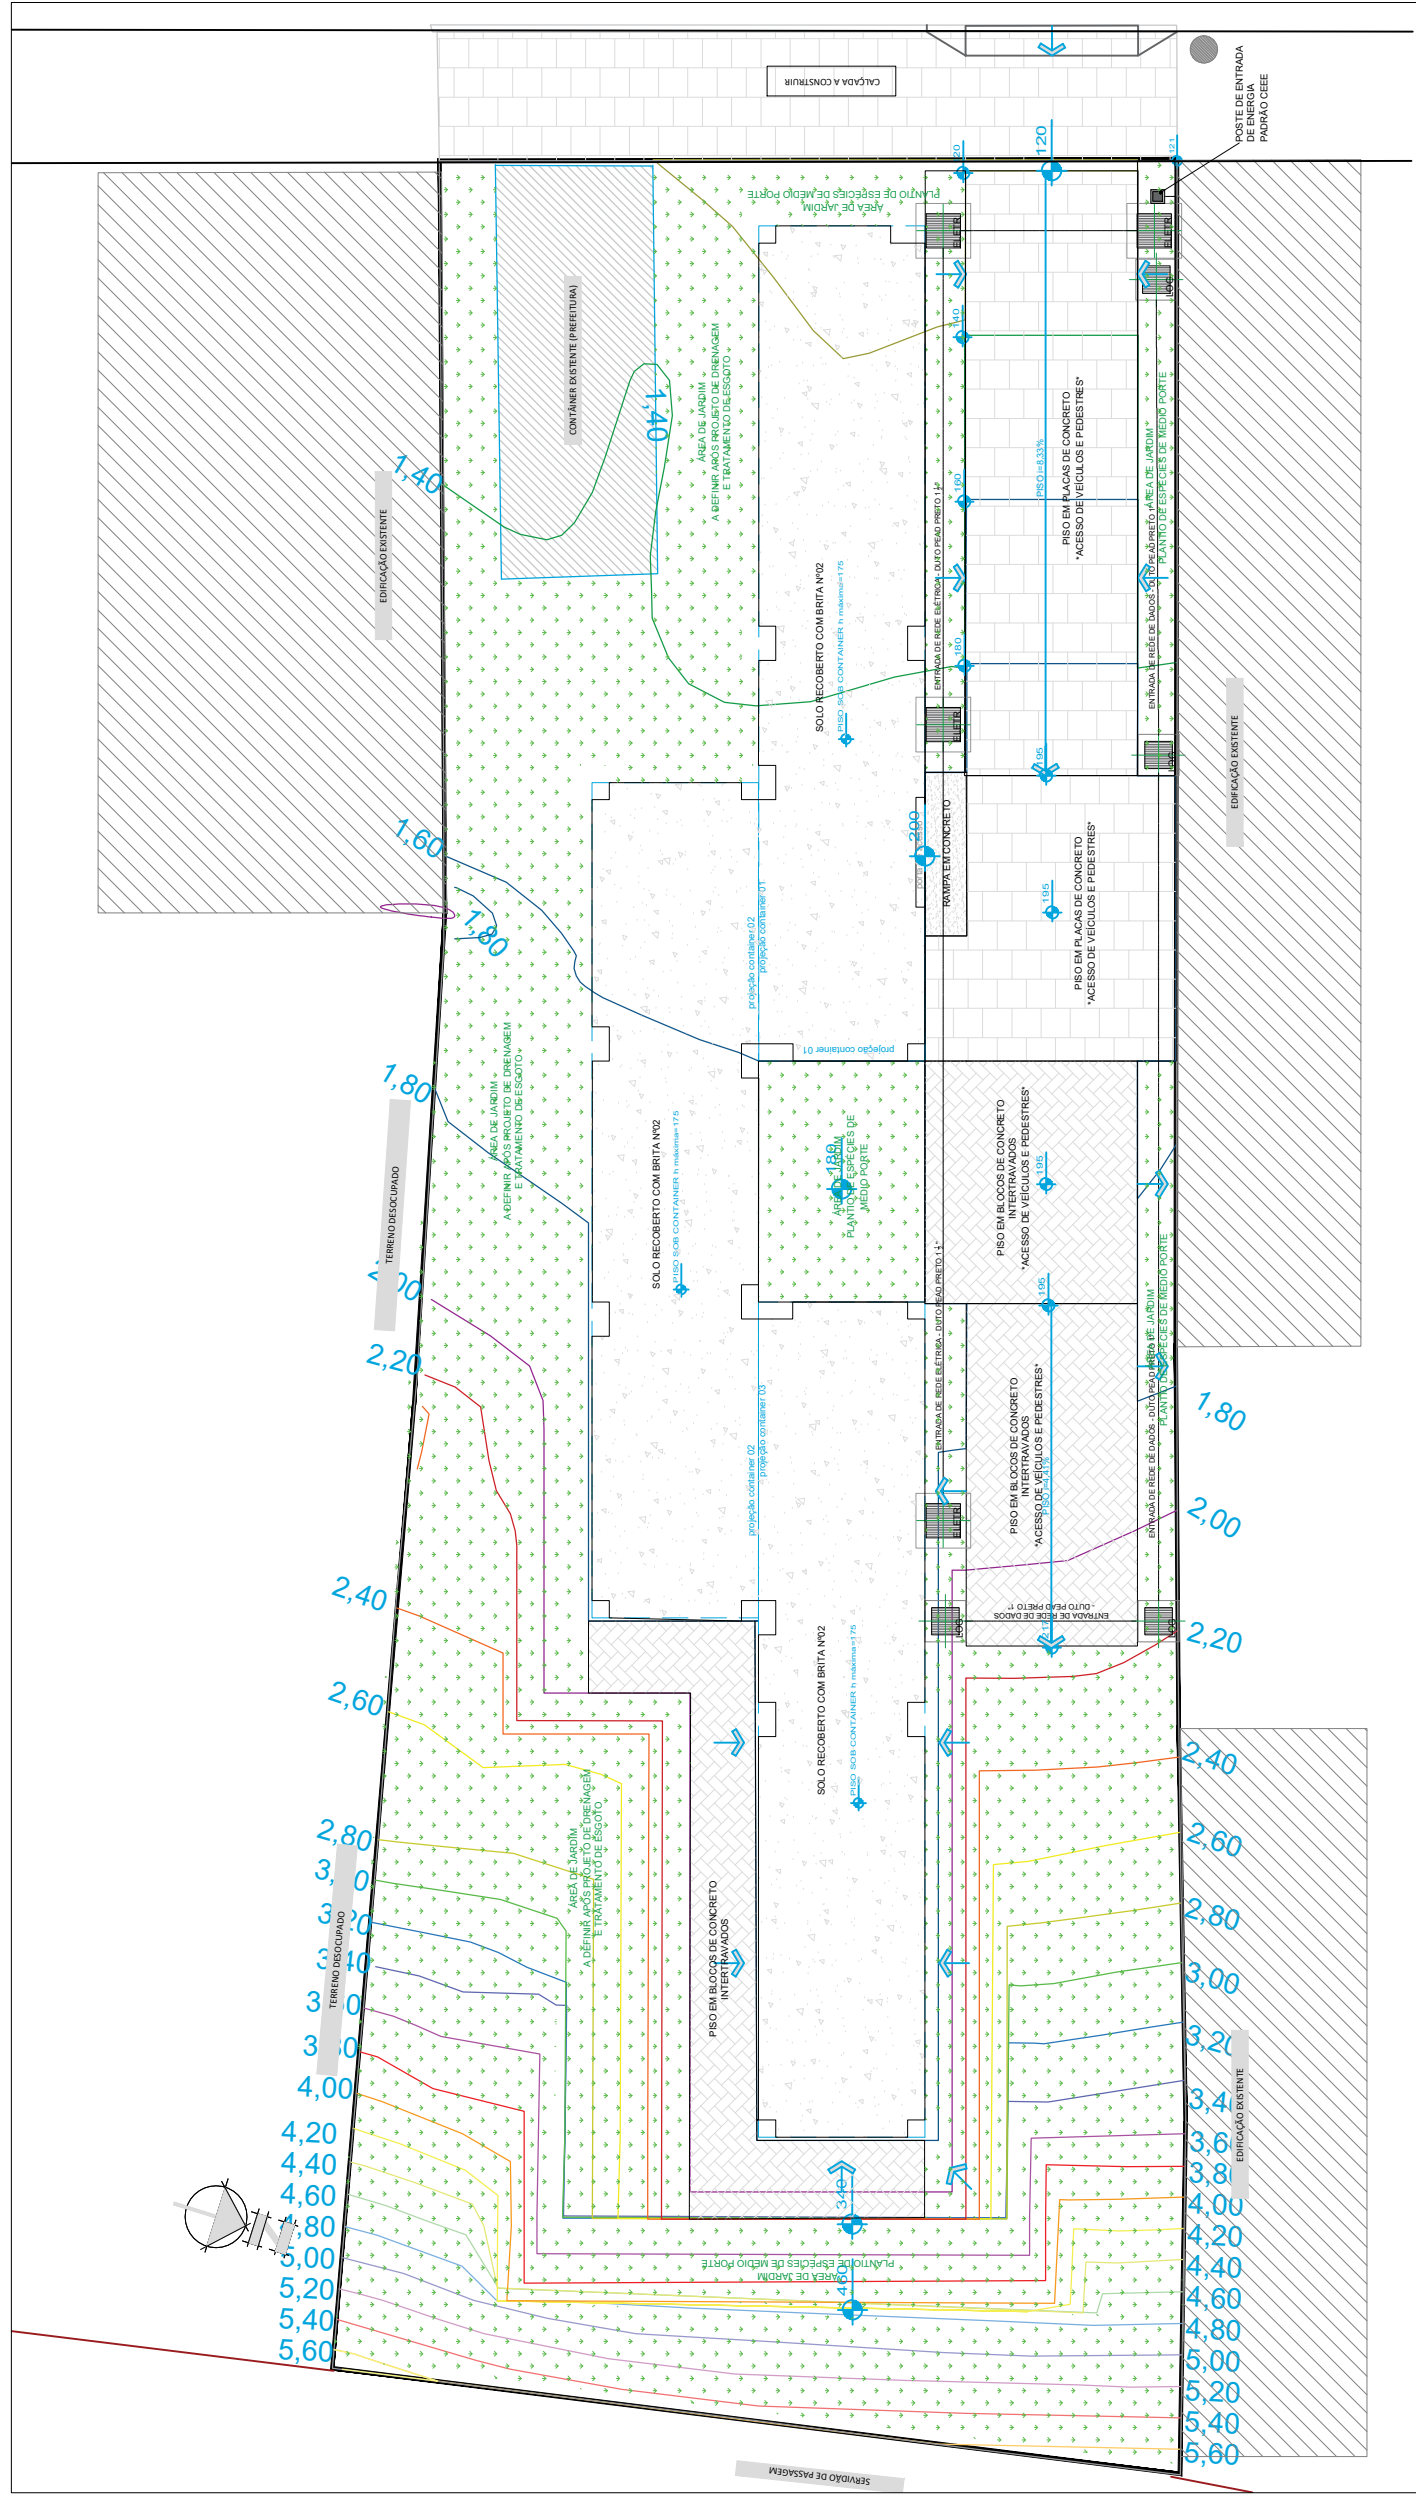

V04					
V03					
V02					
V01					
REV.					

PROJETO GERAL DE ARQUITETURA  
 PLANTA DE TRATAMENTO DE PISOS EXTERNOS  
 \*níveis do terreno a confirmar após estudo de geotecnia\*  
 esc.: 1/100

 <b>DPE-RS</b> DEAMP - UNIDADE DE PROJETOS Rua 7 de Setembro, 666 - Centro, Porto Alegre/RS - Fone: (51) 3210-8129	CREA: DEFENSORIA REGIONAL DE SÃO JOSÉ DO NORTE Rua XXXX, 000 - XXXX/RS	CONTEÚDO TÉCNICO DA PLANÇA: PROJETO DE TRATAMENTO DO TERRENO - PISOS EXTERNOS	PRONÓSCIA: <b>03</b> /03
	ASSUNTO: IMPLANTÇÃO DE ECO-SEDE	RESPONSÁVEL PROJETO: arq. Márcia Solderra - CAU A-29.650-3	DATA
			APROVADOR