



IMAGEM DE SATÉLITE ORIENTADA

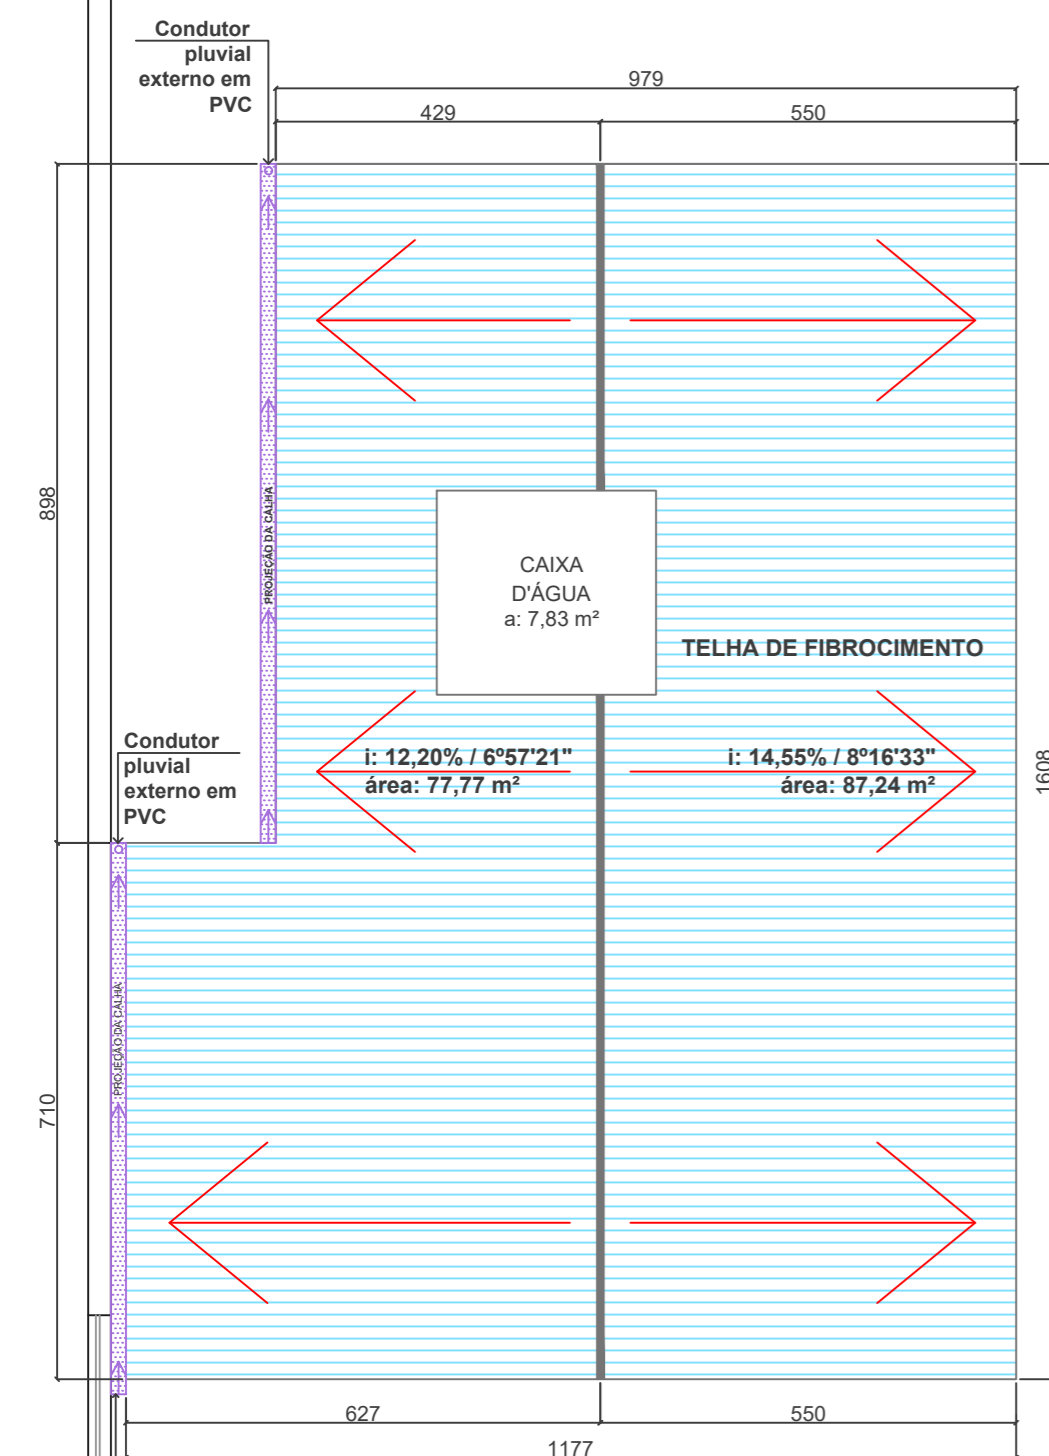

PLANTA BAIXA DO TELHADO ORIENTADA

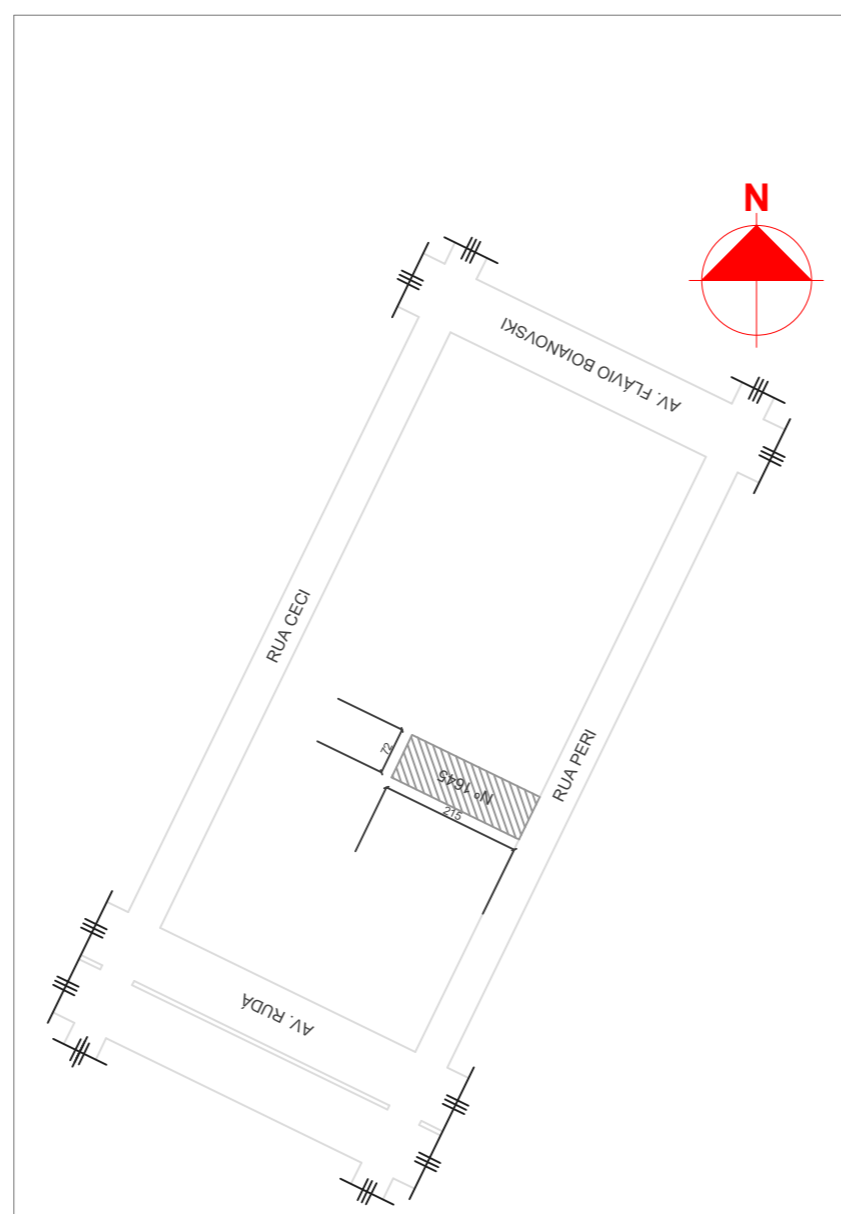


PLANTA DE SITUAÇÃO



FACHADA FRONTAL - EDIFICAÇÃO FRENTE



FACHADA FRONTAL - EDIFICAÇÃO FUNDOS

 DEFENSORIA PÚBLICA DO ESTADO DO RIO GRANDE DO SUL DIRETORIA DE ENGENHARIA, ARQUITETURA E MANUTENÇÃO PREDIAL - UNIDADE DE PROJETOS Rua 7 de Setembro, 666 - Centro - Porto Alegre/ RS - Fone: (51) 3210-8129		ESCALA: S/ E - A2	PRANCHA: 01/01
OBRA: DEFENSORIA REGIONAL DE CAPÃO DA CANOA	CONTEÚDO TÉCNICO DA PRANCHA: DETALHAMENTO E MEDIDAS	DATA: 16/02/2023	
ASSUNTO: PROJETO DO TELHADO	RESPONSÁVEL PROJETO: Téc. em Edificações João Igor Dorneles		