

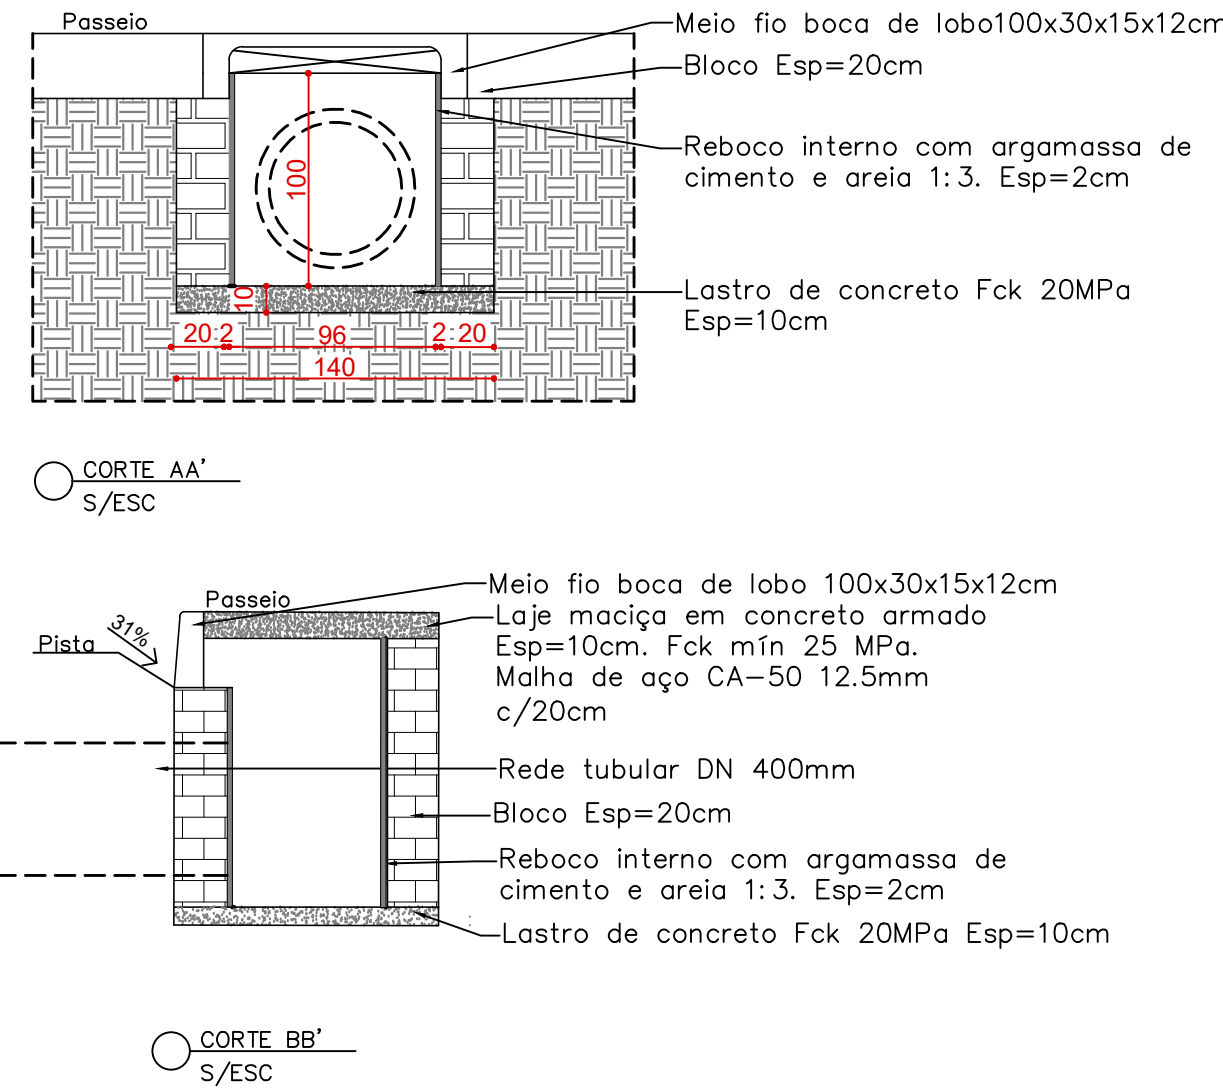
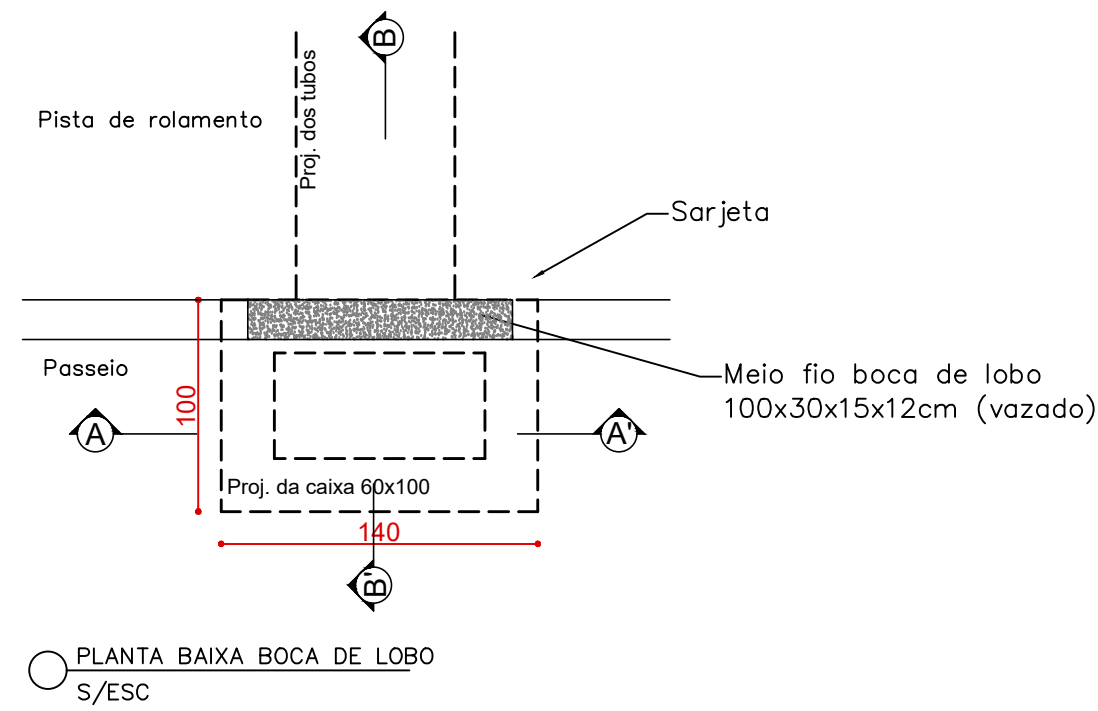
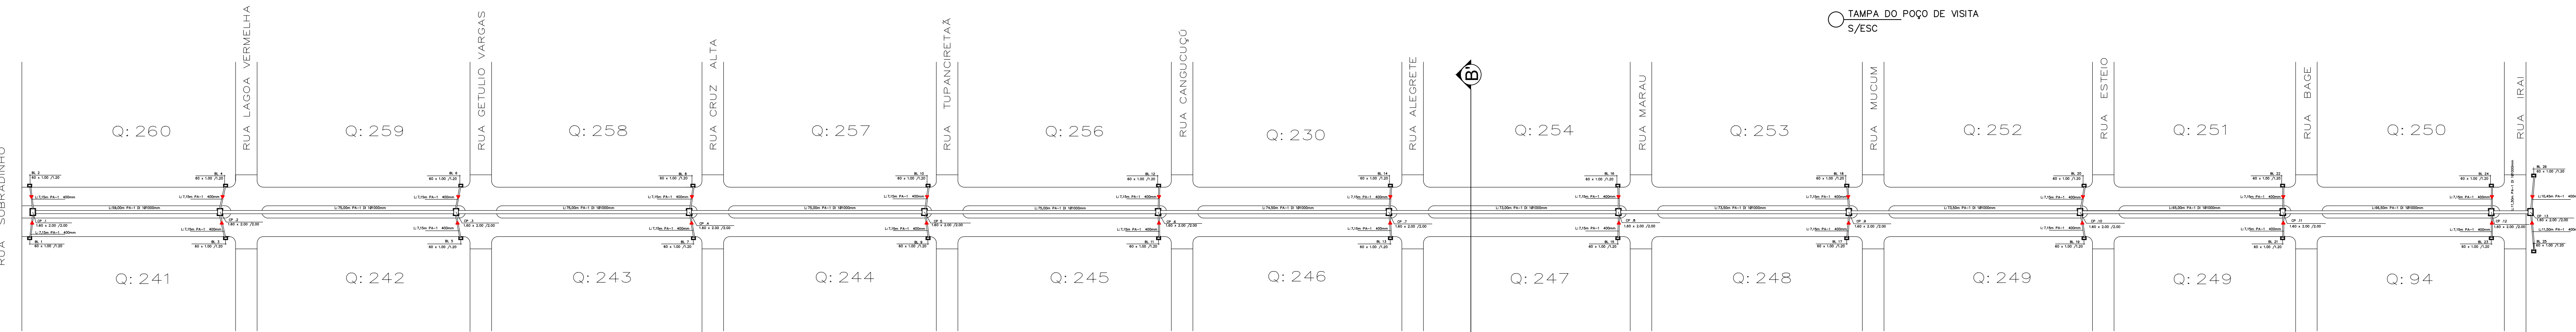


DETALHE 01 - BOCA DE LOBO 60x100cm (interno)

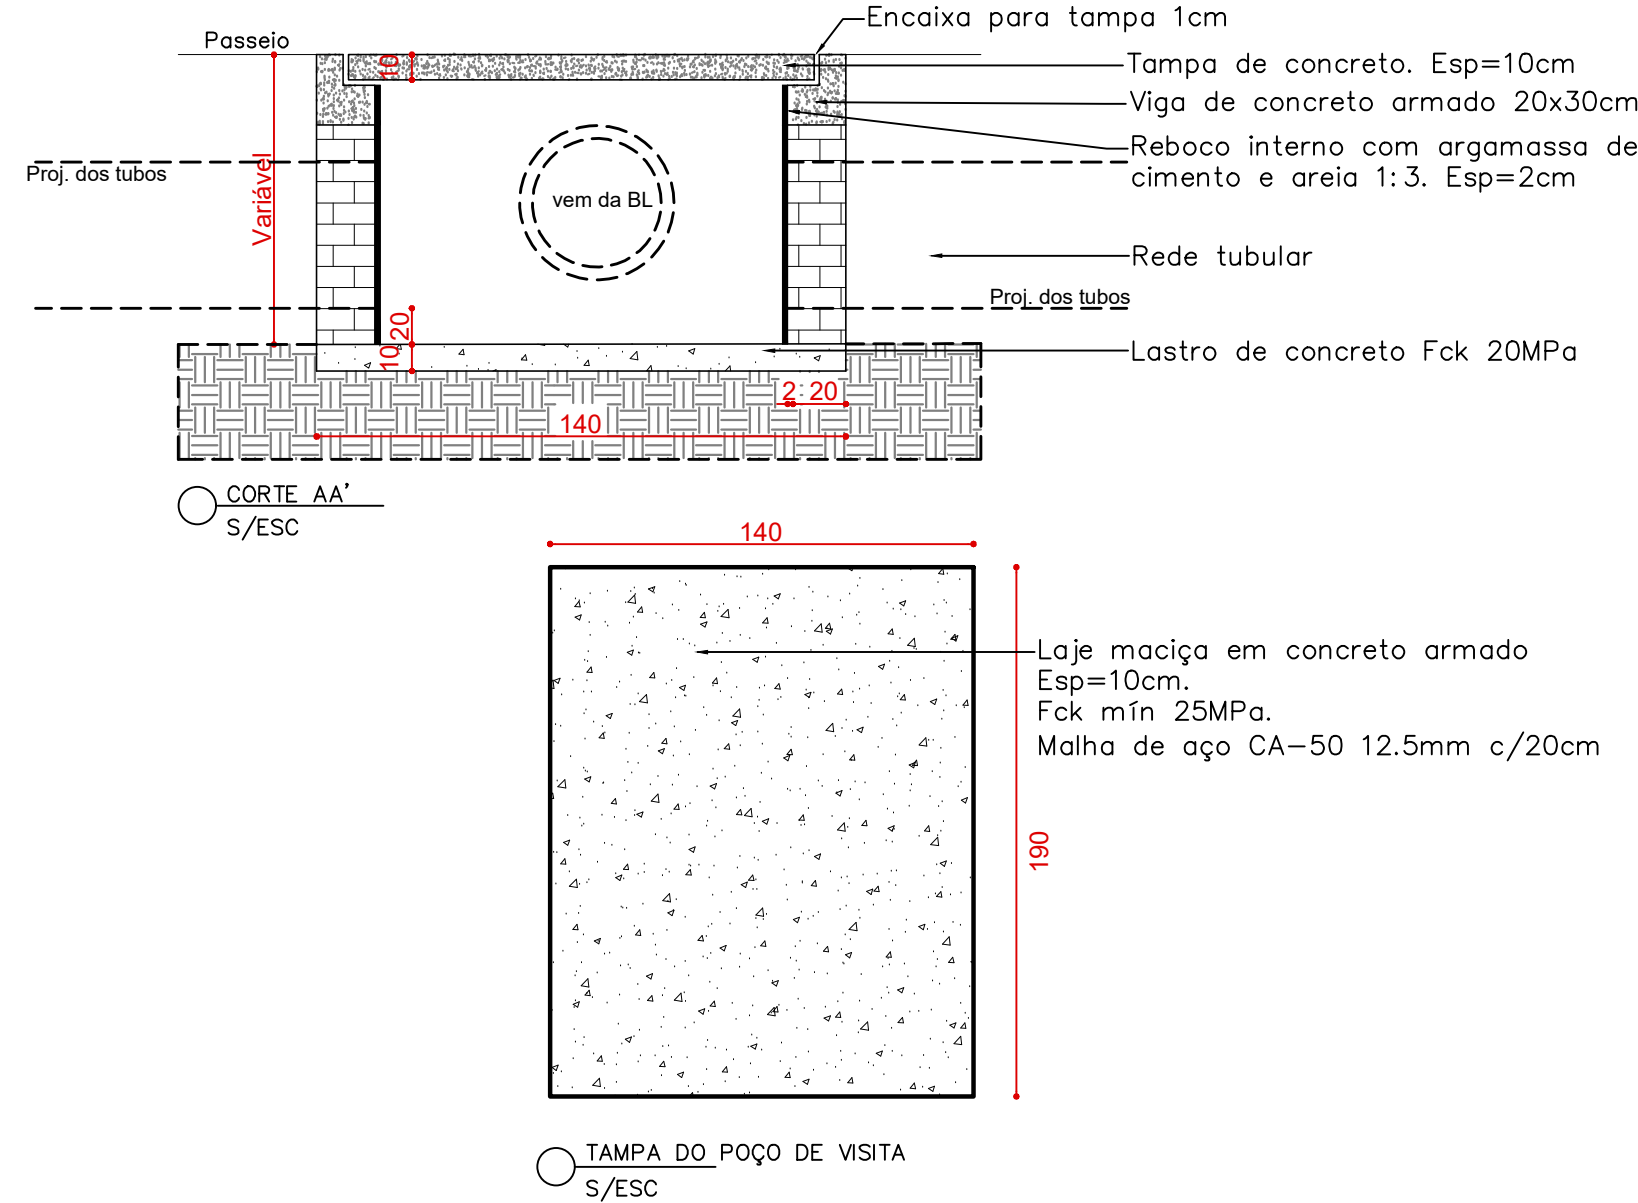

DETALHE 02 - POÇO DE VISITA 100x150 (interno)

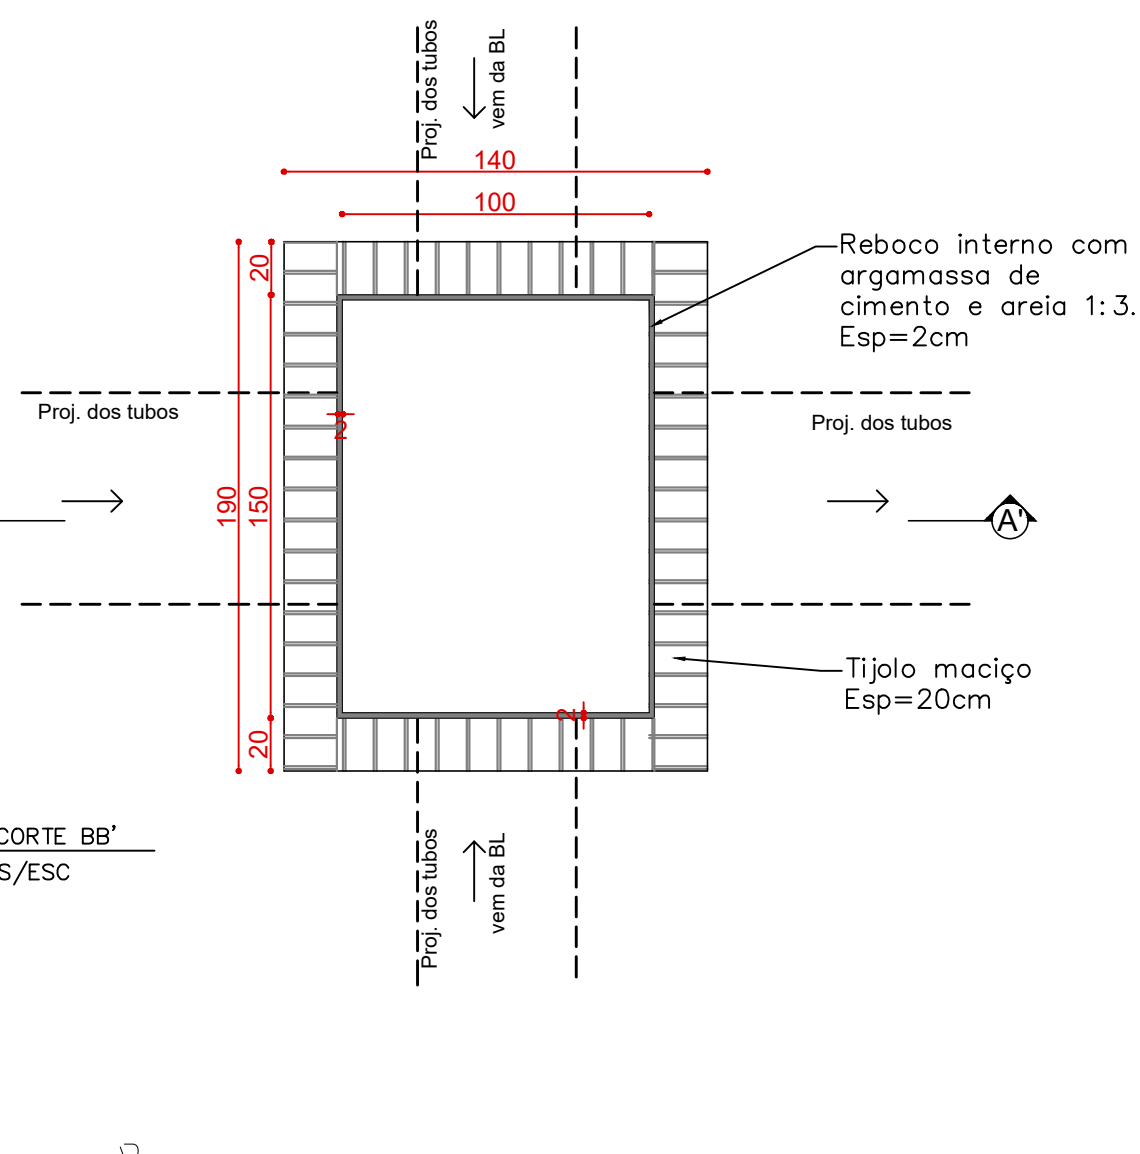

PLANTA DE DRENAGEM PLUVIAL
ESCALA 1/1000



ESTADO DO RIO GRANDE DO SUL
PREFEITURA MUNICIPAL DE IMBÉ
AV. PARAGUASSU 1043 - CENTRO - IMBÉ - RS
FONE: 51.3627.2655 - FAX: 51.3627.8200


OBRA ARQUITETONICO
PAVIMENTACAO DE BLOCO INTERTRAVADO
LOCAL: AV. FREDERICO WESTPHALEN - ENTRE RUAS SOBRADINHO/IRAI - CENTRO - IMBÉ

ADMINISTRAÇÃO
2021/2024
SECRETARIA MUNICIPAL DE OBRAS E VIACAO
SMOV
obras@imbe.rs.gov.br


CAIO TEIXEIRA SANTANA
SECRETARIO DE OBRAS E VIACAO
PORTARIA : 981/2021
JOSE AUGUSTO HENKIN
ENGENHEIRO CIVIL-CREA-037096
PORTARIA 324/2013

PROJETO DRENAGEM E DETALHES

DESENHO ARQ. VITORIA
ESCALA INDICADAS
DATA JUNHO/23
AREA 10860,34m²
PRONDA 2

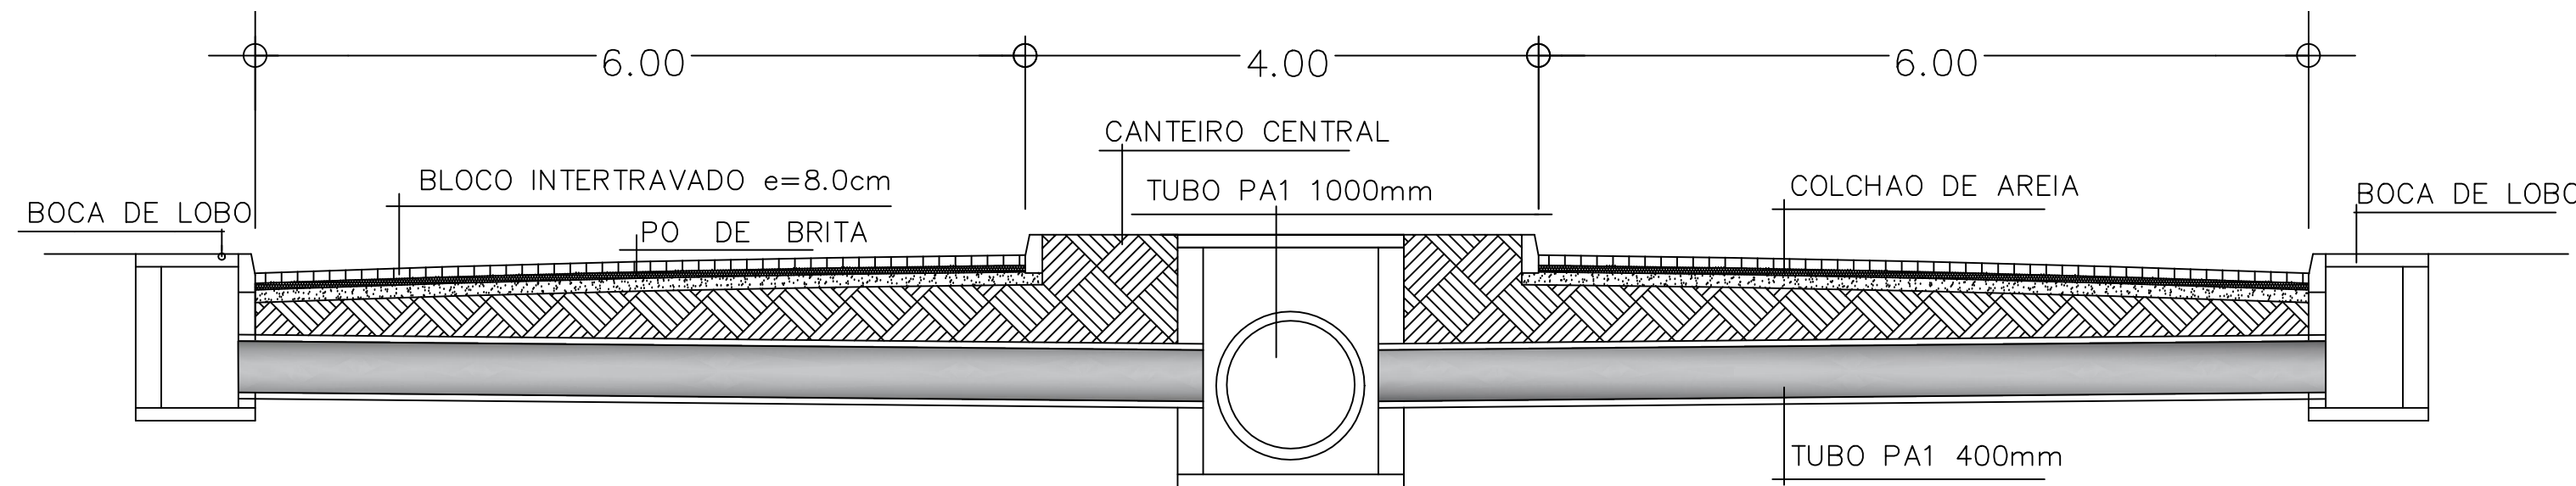


CORTE TRANSVERSAL
ESCALA 1/50

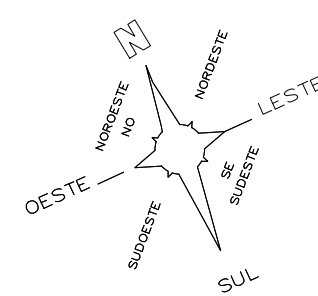

PLANTA DE PAVIMENTAÇÃO INTERTRAVADA
ESCALA 1/1000

Área pavimentação 10860.34m²

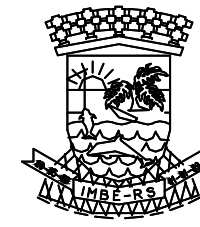

ESTADO DO RIO GRANDE DO SUL
PREFEITURA MUNICIPAL DE IMBÉ
AV. PARAGUASSU 1043 - CENTRO - IMBÉ - RS
FONE: 51.3627.2655 - FAX: 51.3627.8200

OBRA ARQUITETONICO
PAVIMENTACAO DE BLOCO INTERTRAVADO
LOCAL: AV. FREDERICO WESTPHALEN - ENTRE RUAS SOBRADINHO/IRAI - CENTRO - IMBÉ

ADMINISTRAÇÃO
2021/2024
SECRETARIA MUNICIPAL DE OBRAS E VIACAO
SMOV
obras@imbe.rs.gov.br

CAIO TEIXEIRA SANTANA
SECRETARIO DE OBRAS E VIACAO
PORTARIA : 981/2021
JOSE AUGUSTO HENKIN
ENGENHEIRO CIVIL-CREA-037096
PORTARIA 324/2013

PROJETO PAVIMENTAÇÃO E CORTE

DESENHO ARQ. VITORIA
ESCALA INDICADAS
DATA JUNHO/23
AREA 10860,34m²
PRONDA 1