
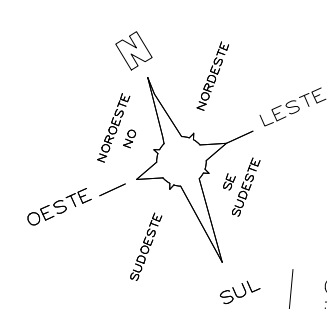
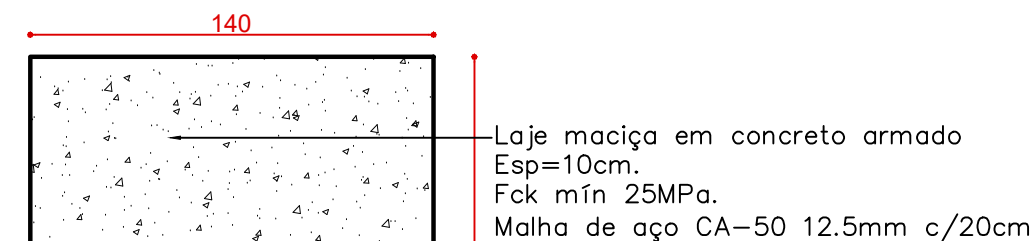
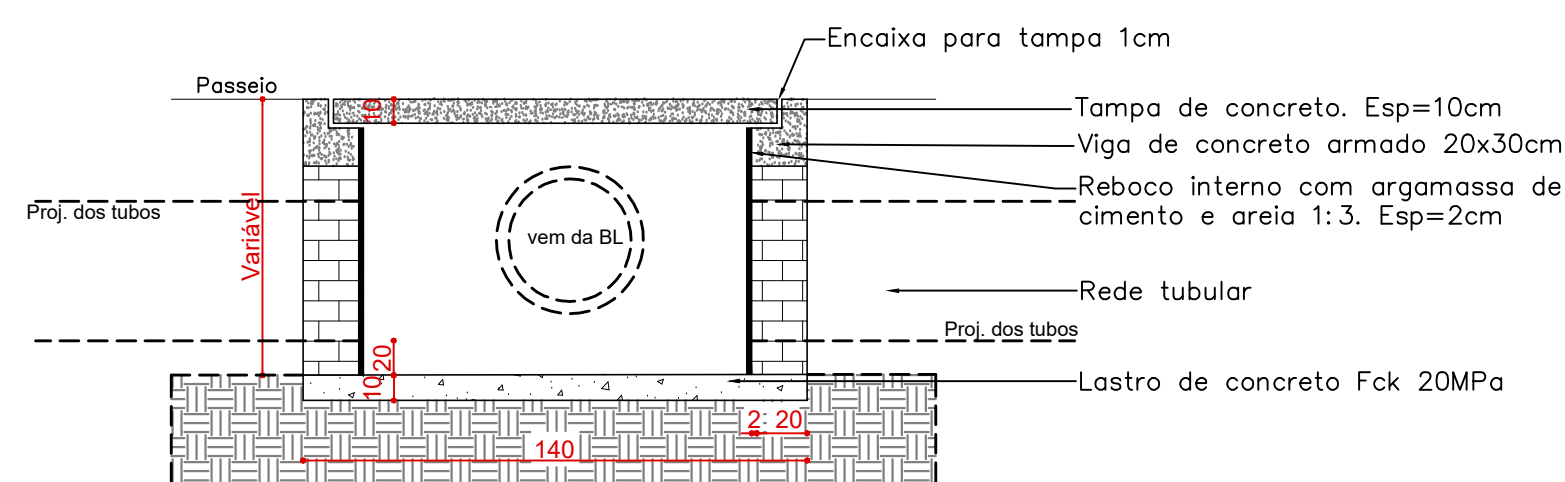
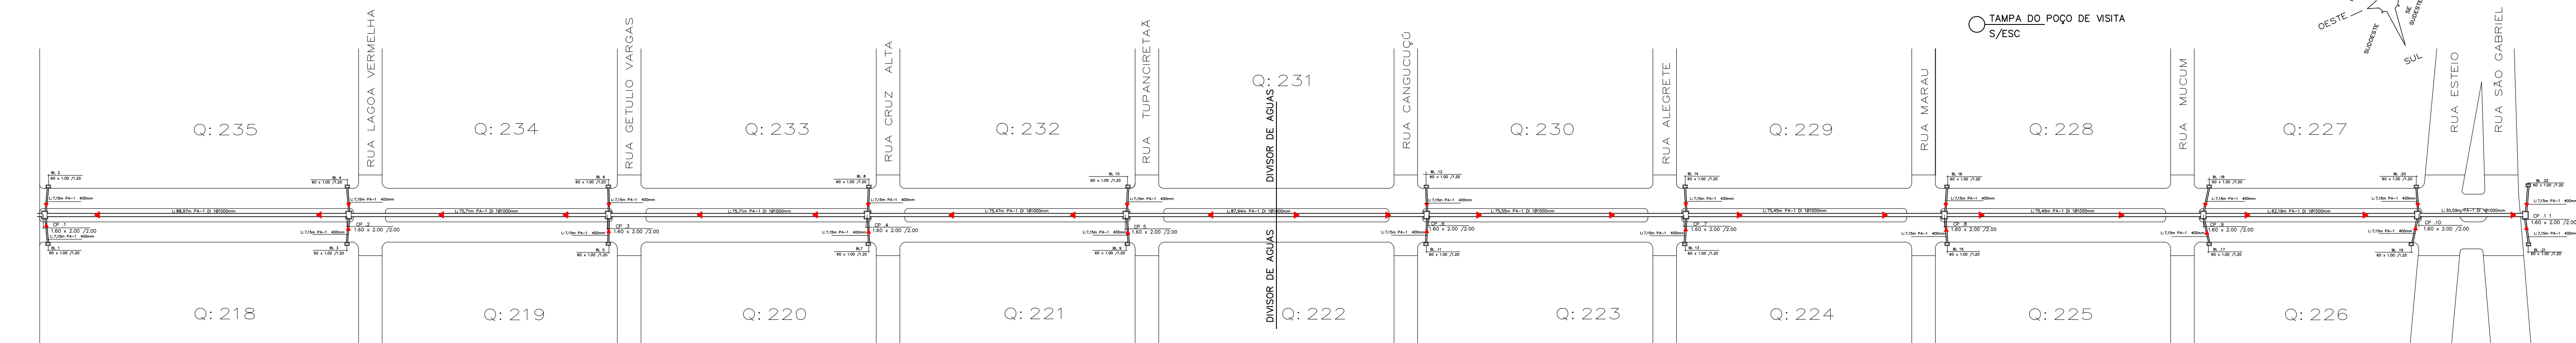
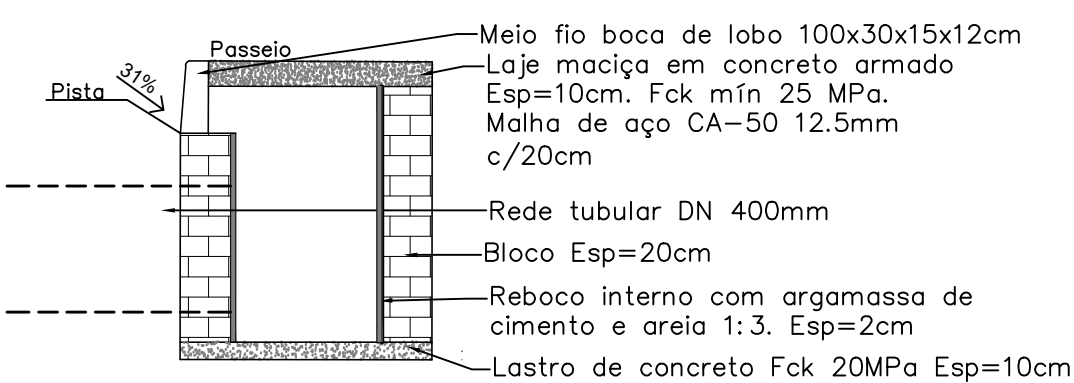


Diagrama de uma caixa de passagem (CA) com as seguintes dimensões e componentes:

- Proj. da caixa:** 100 (largura) e 140 (profundidade).
- Proj. de abacos:** 100 (largura).
- Meio fio boca de lobo:** 100x30x15x12cm (vazado).
- Sarjeta:** Indica a borda da caixa.
- Passeio:** Indica a área adjacente à caixa.
- Pista de rolamento:** Indica a área adjacente à caixa.

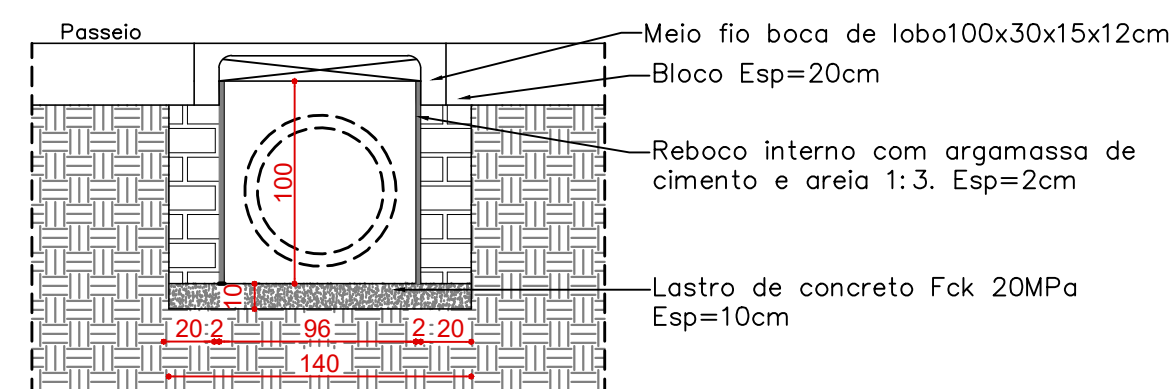


OBRA	ARQUITETONICO
PAVIMENTACAO DE BLOCO INTERTRAVADO	
LOCAL: AVENIDA NOVA PETROPOLIS - ENTRE RUAS SOBRADINHO/ESTEIO - CENTRO - IMBÉ	

SMOV

DRENAGEM E DETALHES

PRANCHA 2

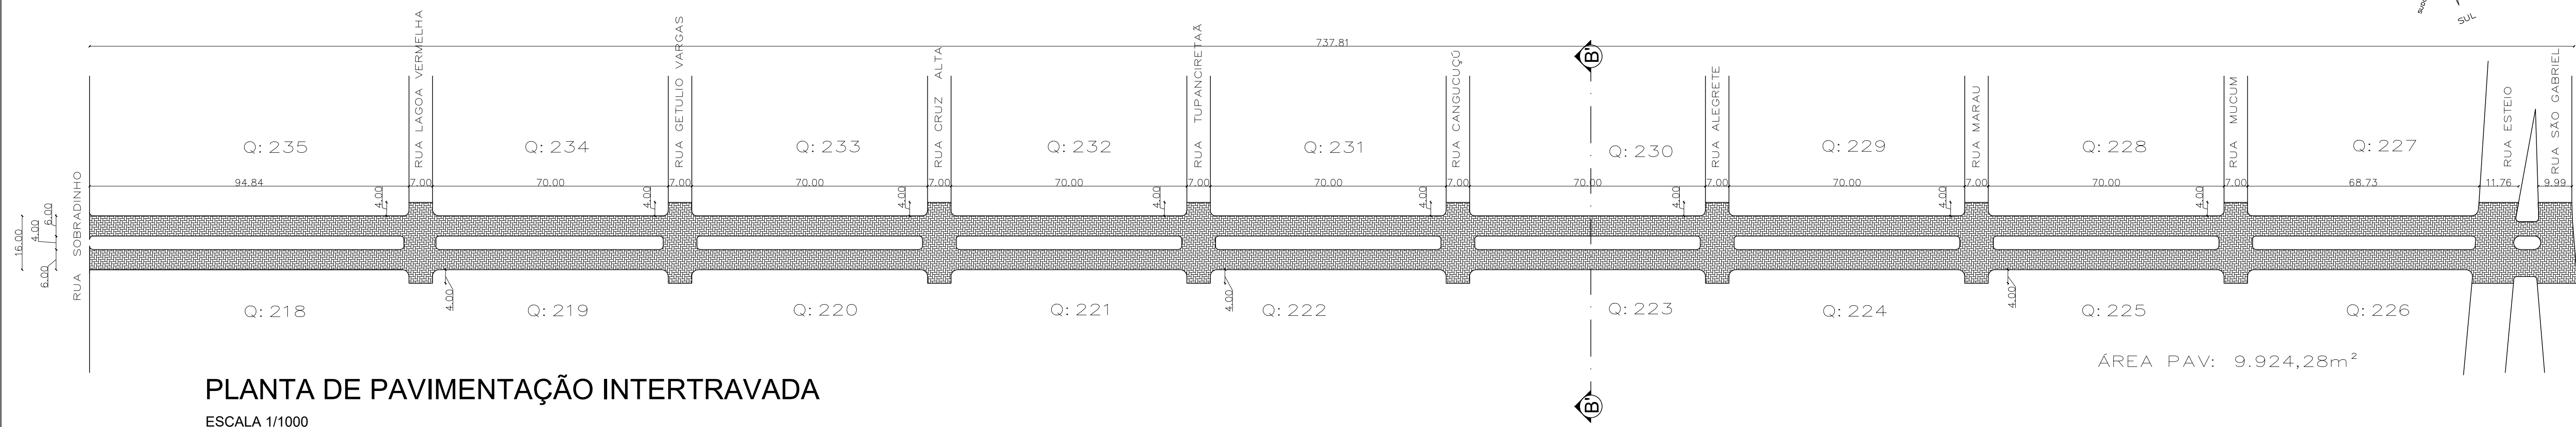

OBRA	ARQUITETONICO
PAVIMENTACAO DE BLOCO INTERTRAVADO	
LOCAL: AVENIDA NOVA PETROPOLIS - ENTRE RUAS SOBRADINHO/ESTEIO - CENTRO - IMBÉ	

SMOV

PAVIMENTAÇÃO E CORTE

PRANCHA	1
---------	---