



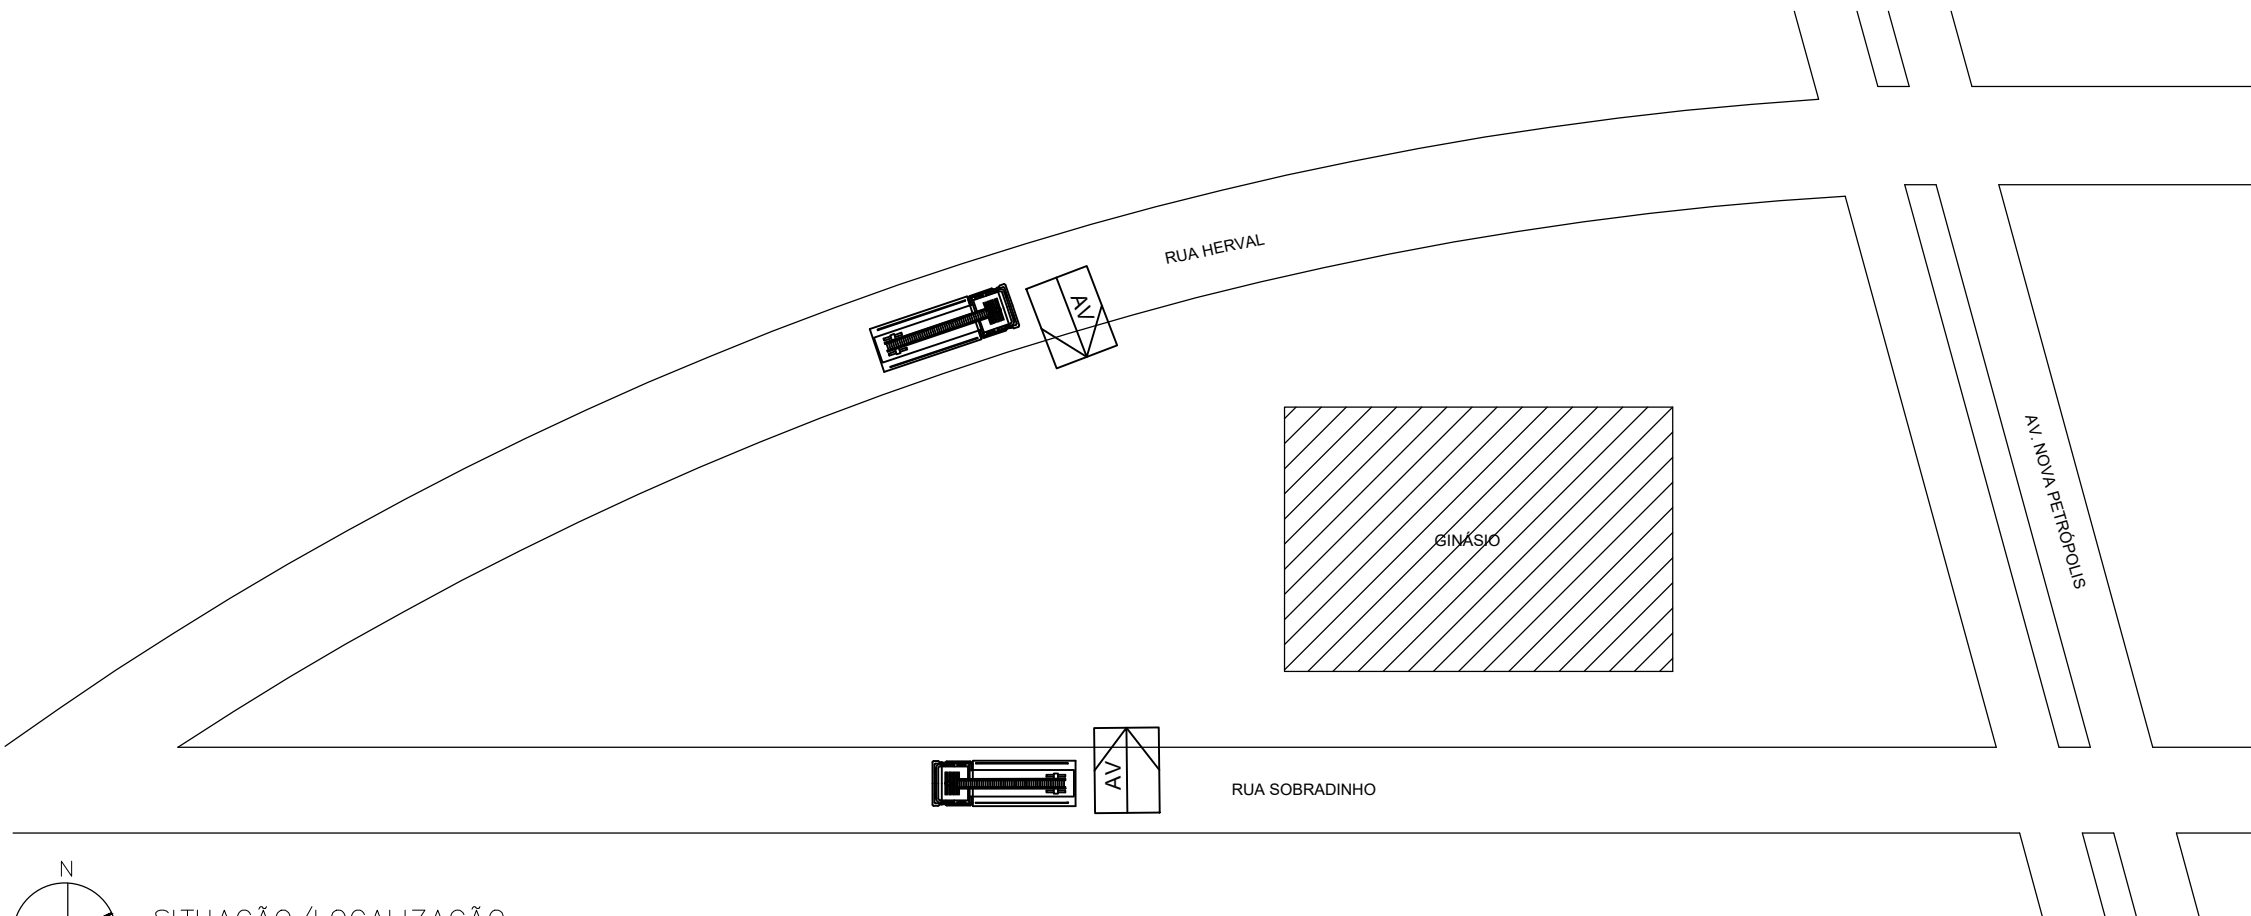

SITUAÇÃO/LOCALIZAÇÃO
esc.: 1/1000

EQUIPE TÉCNICA DA DEPLAN:

ASAFE BONISONI FAGUNDES - ENGENHEIRO CIVIL - CREA 216663
CARLLA VOLPATTO - ARQUITETA E URBANISTA - CAU A226360-2
FABIANA KENIA DE ÁVILA - ARQUITETA E URBANISTA - CAU A91768-0
JESUN RIGOTTO CARPEGGIANI - ARQUITETO E URBANISTA - CAU A49310-4
MARIA OLIVEIRA - ARQUITETA E URBANISTA - CAU 67121-5
PEDRO NUNES SANT'ANNA - CREA SC119976-1
RENATO TREVISAN DUARTE - ENGENHEIRO CIVIL - CREA 57182-D

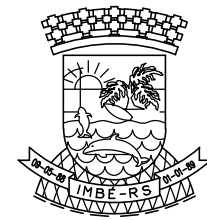

ESTADO DO RIO GRANDE DO SUL
PREFEITURA MUNICIPAL DE IMBÉ
AVENIDA PARAGUASSU, 1043 - CENTRO - CEP 95.625-000 - IMBÉ - RS
FONE: 51 3627.2655 - FAX: 51 3627.8200

OBRA:

REFORMA GINÁSIO DE ESPORTES FLOREAL SALLA
PLANO DE PREVENÇÃO CONTRA INCÊNDIO
RUA SOBRADINHO, 149 - BAIRRO: CENTRO - CIDADE: IMBÉ/RS

ADMINISTRAÇÃO
2021/2024

SECRETARIA
MUNICIPAL
DE
FINANÇAS E
PLANEJAMENTO
ESTRATÉGICO

DEPLAN

deplan@imbe.rs.gov.br

ELTON CESA KIESER
SECRETÁRIO MUNICIPAL DE FINANÇAS E
PLANEJAMENTO ESTRATÉGICO
PORTARIA 1145/2022

RENATO TREVISAN DUARTE
ENGENHEIRO CIVIL
CREA RS 57182-D
PORTARIA 235/2007

PROJETO:

PROJETO ARQUITETÔNICO
PLANTA DE SITUAÇÃO LOCALIZAÇÃO

ESTAGIÁRIOS:
SSA/HRD

DESENHO:
DESENHISTA

ESCALA:
INDICADAS

DATA:
JUL/2023

ÁREA:
1.977,39m²

PRANCHA:

01