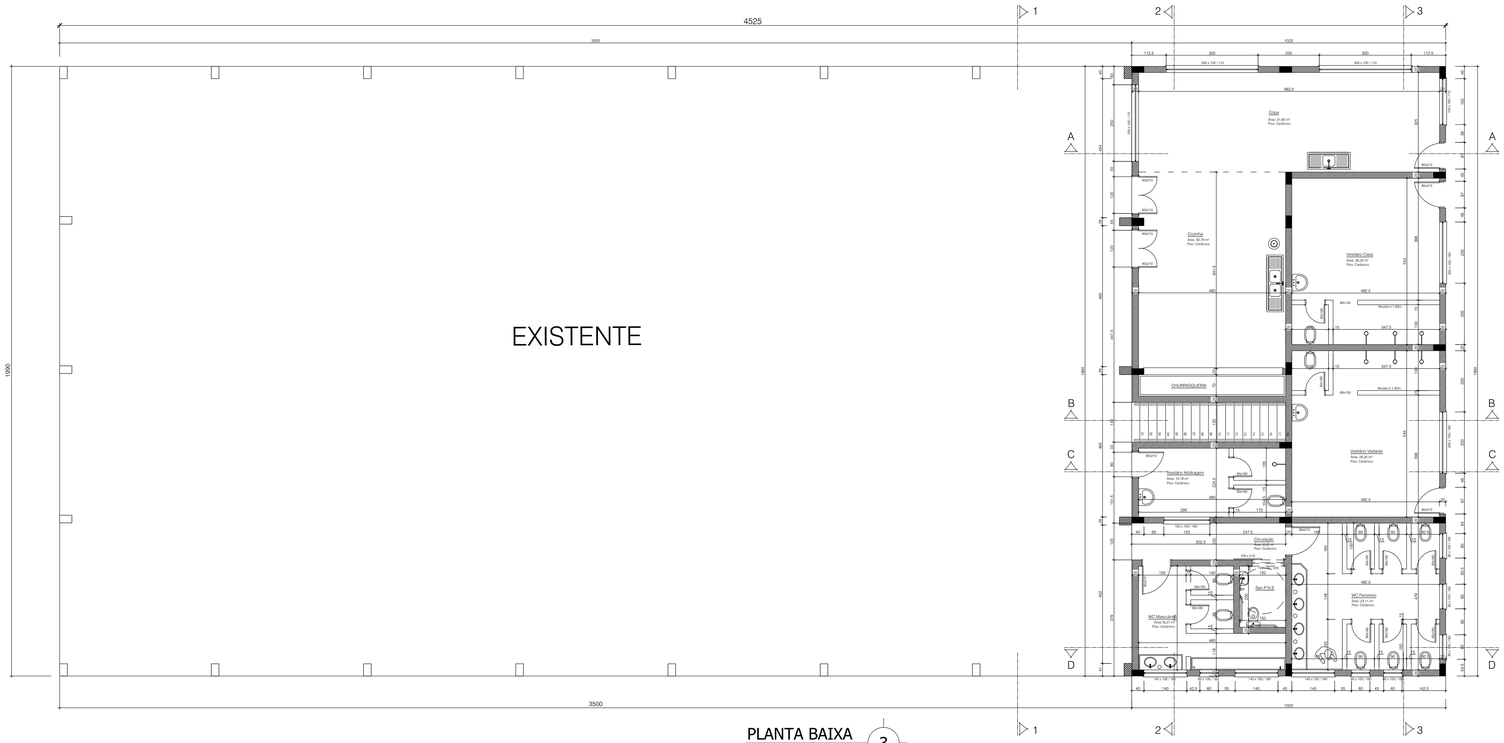

PLANTA BAIXA
escala: 1:50
3

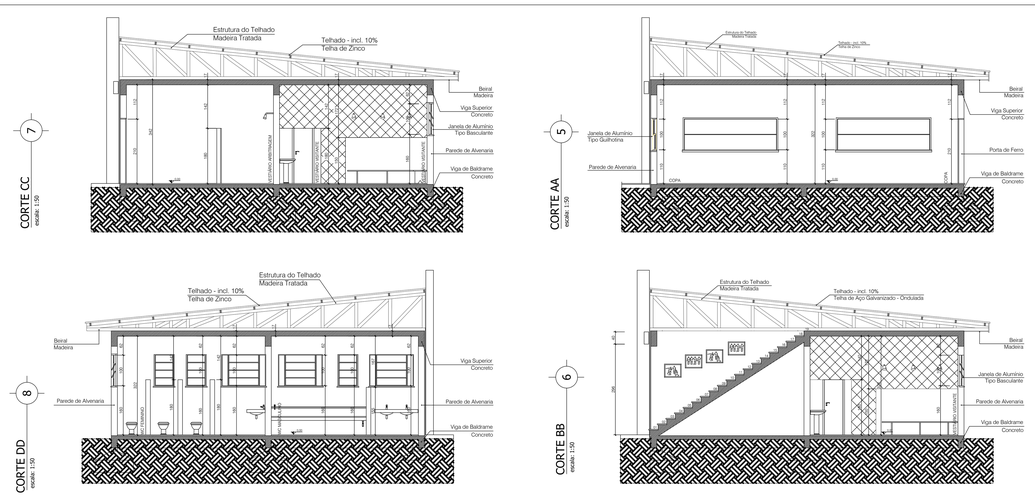

7 CORTE CC escala: 1:50

5 CORTE AA escala: 1:50

8 CORTE DD escala: 1:50

6 CORTE BB escala: 1:50

Responsável Técnico:

Eng. Civil Leandro Luiz Kaefer - CREA-RS 139336
e-mail: lsandro@engenias.net.br
fone: (51) 9686-4553

Data: Setembro - 2022	Projeto: PREFEITURA MUNICIPAL - Ampliação Ginásio SPFC
Escala: indicada	Proprietários: Município de São Pedro da Serra ISABEL CORETE JONER CORNELIUS - Prefeita
Arquivo: SPS - SPFC.dwg	Endereço da Obra: Rua Pedro Finger nº.xxx - São Pedro da Serra - RS
Área: 203.98 m²	Planta: PLANTA BAIXA — Prancha: A-02

Responsável Técnico:

Eng. Civil Leandro Luiz Kaefer - CREA-RS 139336
e-mail: lsandro@engenias.net.br
fone: (51) 9686-4553

Data: Setembro - 2022	Projeto: PREFEITURA MUNICIPAL - Ampliação Ginásio SPFC
Escala: indicada	Proprietários: Município de São Pedro da Serra ISABEL CORETE JONER CORNELIUS - Prefeita
Arquivo: SPS - SPFC.dwg	Endereço da Obra: Rua Pedro Finger nº.xxx - São Pedro da Serra - RS
Área: 203.98 m²	Planta: CORTES AA, BB, CC e DD — Prancha: A-04