

PLANTA DE IMPLANTAÇÃO DA PAVIMENTAÇÃO

Escala 1:2000




Extensão: 1.250,00 metros
Largura: 8,00 metros
Área: 10.000,00 metros quadrados

Notas:
- A pavimentação em CBUQ será executada sobre pavimentação em PMF existente

PERFIL TRANSVERSAL

Sem Escala

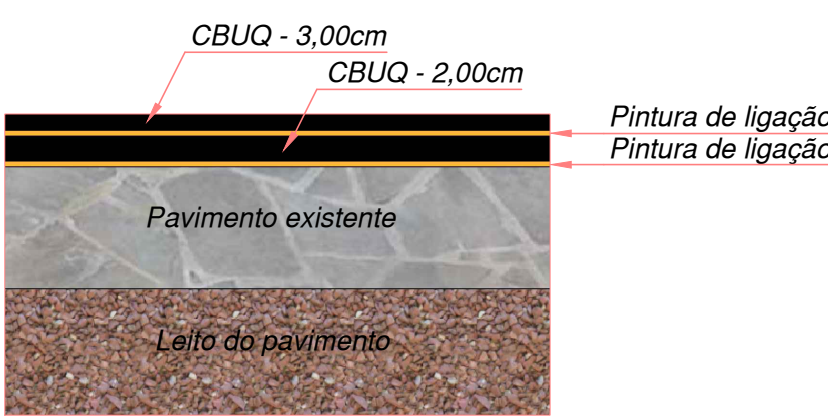

MAPA SITUAÇÃO/LOCALIZAÇÃO

Sem Escala



PREFEITURA MUNICIPAL DE TIRADENTES DO SUL - RS
Av. Tiradentes, 1080 - Tiradentes do Sul, RS - CEP- 98880-000
Fone - (0455) 617 3232 R.20 e Fax - (0455) 3522 1516

Objeto:	Projeto de Pavimentação Asfáltica em CBUQ	Área:	10.000,00 m²
Localização:	Estrada vicinal, localidade de Lajeado Bonito	Escala:	Indicada
Descrição:	Mapa de situação/localização, planta de implantação da pavimentação e perfil transversal	Data:	11 de dez. de 2023
Prefeitura Municipal de Tiradentes do Sul - RS Proprietário		Eng. civil Dinara Cristina Vivian CREA RS 200276	
		Pranche: 1/1	