



Coordenadas (SIRGAS UTM):
Início:
29°37'14.4"S 51°18'43.7"W
Final:
29°37'18.2"S 51°18'43.9"W

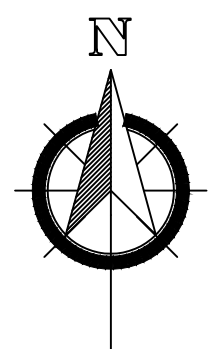

PREFEITURA
MUNICIPAL

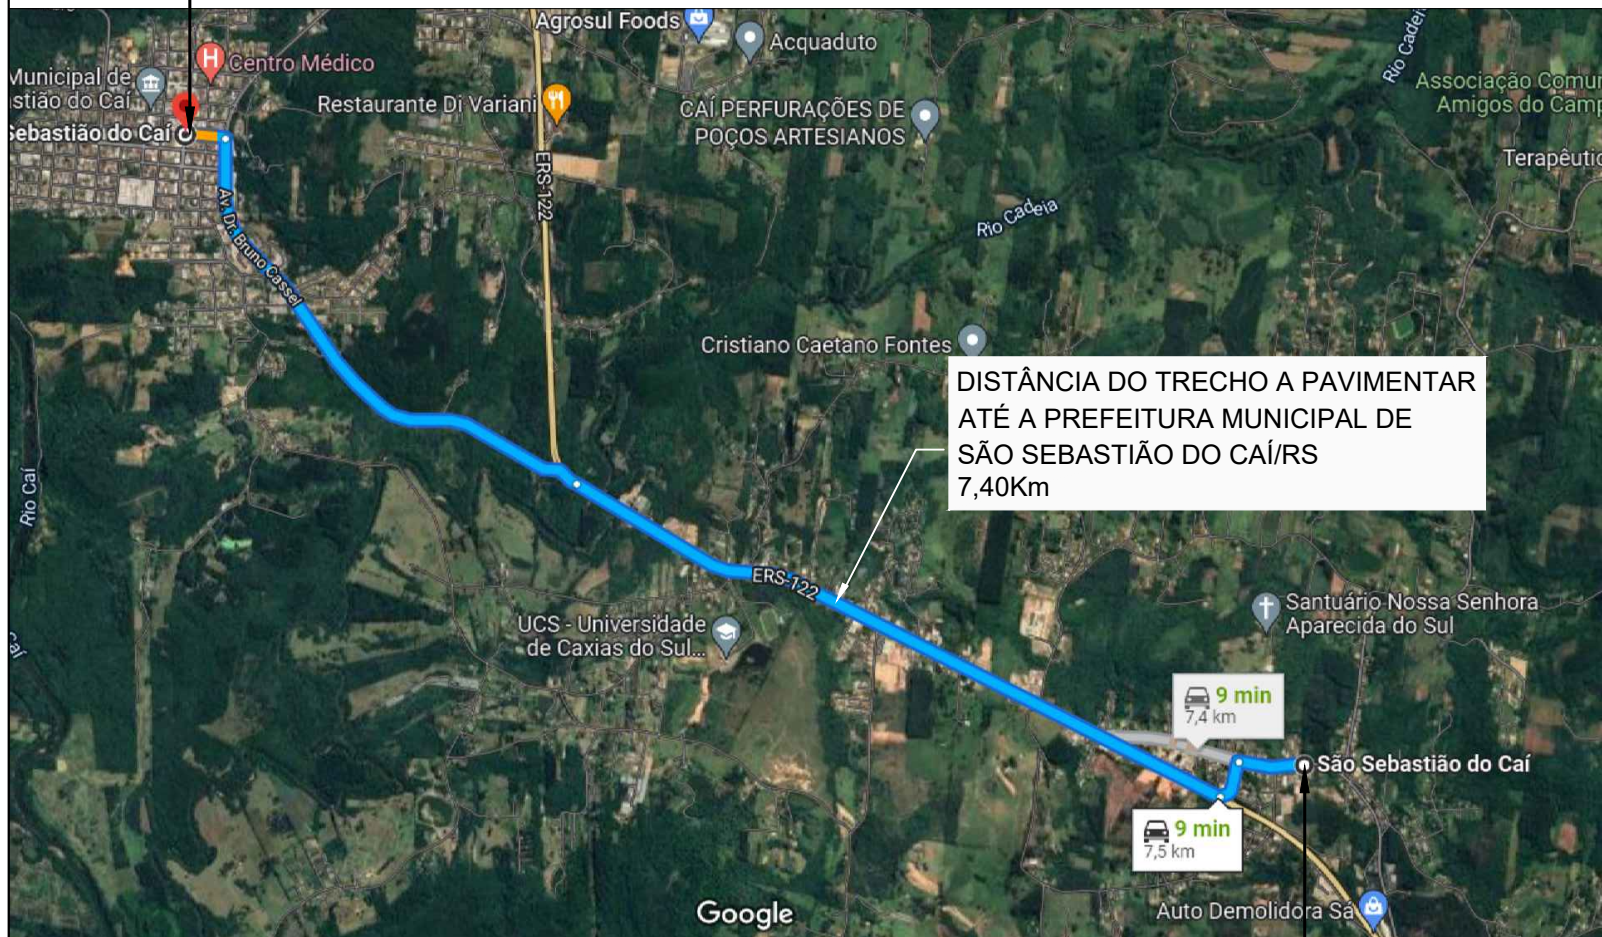

LOCALIZAÇÃO
ESCALA: 1/40.000

INÍCIO
PAVIMENTAÇÃO

Prefeitura Municipal
São Sebastião do Cai
Rio Grande do Sul

OBRA				PAVIMENTAÇÃO ASFÁLTICA SOBRE CALÇAMENTO IRREGULAR			
ENDEREÇO				RUA EVA DE AZEVEDO VIEIRA - SÃO SEBASTIÃO DO CAÍ / RS			
CONTEÚDO		Proprietário da Obra:		Resp. técnico pelo projeto		PRANCHA 01	
SITUAÇÃO		Prefeitura Municipal de São Sebastião do Cai - RS CNPJ 88370879000104		Marcio Morales Cezar – CREA RS 114134			
ESCALA		DATA					
1/40.000		MARÇO / 2023					

Coordenadas (SIRGAS UTM):
Início:
29°37'14.4"S 51°18'43.7"W
Final:
29°37'18.2"S 51°18'43.9"W

Área a Pavimentar 



Prefeitura Municipal
São Sebastião do Cai
Rio Grande do Sul

OBRA				PAVIMENTAÇÃO ASFÁLTICA SOBRE CALÇAMENTO IRREGULAR			
ENDEREÇO				RUA EVA DE AZEVEDO VIEIRA - SÃO SEBASTIÃO DO CAÍ / RS			
CONTEÚDO		Proprietário da Obra:		Resp. técnico pelo projeto		PRANCHA	
LOCALIZAÇÃO		Prefeitura Municipal de São Sebastião do Cai - RS CNPJ 88370879000104		Marcio Morales Cezar – CREA RS 114134		02	
ESCALA		DATA		MARÇO / 2023			
1/750							

LOCALIZAÇÃO
ESCALA: 1/2.500

LEGENDAS

E1E2E3

A A'

PAVIMENTAÇÃO ASFÁLTICA
A SER EXECUTADA SOBRE
BLOCO IRREGULAR

NOVO PASSEIO A EXECUTAR

PASSEIO EXISTENTE A SER
MANTIDO

ESTACAS DE 20 EM 20m

GUIA MEIO-FIO

EIXO RUA

MARCAÇÃO DE CORTE
PERFIL VIÁRIO

BOCA DE LOBO EXISTENTE

TRECHO 100% DE CALÇAMENTO IRREGULAR
PROJETO GEOMÉTRICO - PAVIMENTAÇÃO
ESCALA: 1/750

CORTE AA' -TRASVERSAL
SEÇÃO TIPO DE PAVIMENTO - CBUQ

REBEIXO DE MEIO-FIO
ESCALA: 1/50

PAV. ASFÁLTICA (CBUQ) SOBRE CALÇAMENTO IRREGULAR RUA EVA DE AZEVEDO VIEIRA

LARGURA PISTA: 9,00m a 8,74m
LARGURA PASSEIO A EXECUTAR: 2,45m
EXTENSÃO (EIXO): 115,00m
ÁREA FAIXA DE ROLAMENTO (CBUQ): 1.020,05m²
ÁREA PASSEIOS (PAVS): 72,52m²
EXTENSÃO MEIO-FIO TOTAL: 49,65m > 51m
H 30cm = 41,20m > 42m
H 20cm = 8,45m > 9m

ÁREA TOTAL DE INTERVENÇÃO: 1.092,57m²

Prefeitura Municipal São Sebastião do Cai Rio Grande do Sul

OBRA PAVIMENTAÇÃO ASFÁLTICA SOBRE CALÇAMENTO IRREGULAR

ENDEREÇO RUA EVA DE AZEVEDO VIEIRA - SÃO SEBASTIÃO DO CAÍ / RS

CONTEÚDO
PROJETO
GEOMÉTRICO


Proprietário da Obra:
Prefeitura Municipal de São Sebastião do Cai - RS
CNPJ 88370879000104

Resp. técnico pelo projeto
Marcio Moraes Cezar - CREA RS 114134

ESCALA
1/750


DATA
MARÇO / 2023

PRANCHA
03

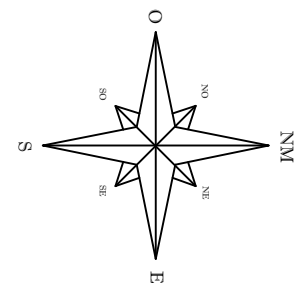


LEGENDA

- Boca de lobo
Existentes
- Calçadas
Existentes
- Curva de nível

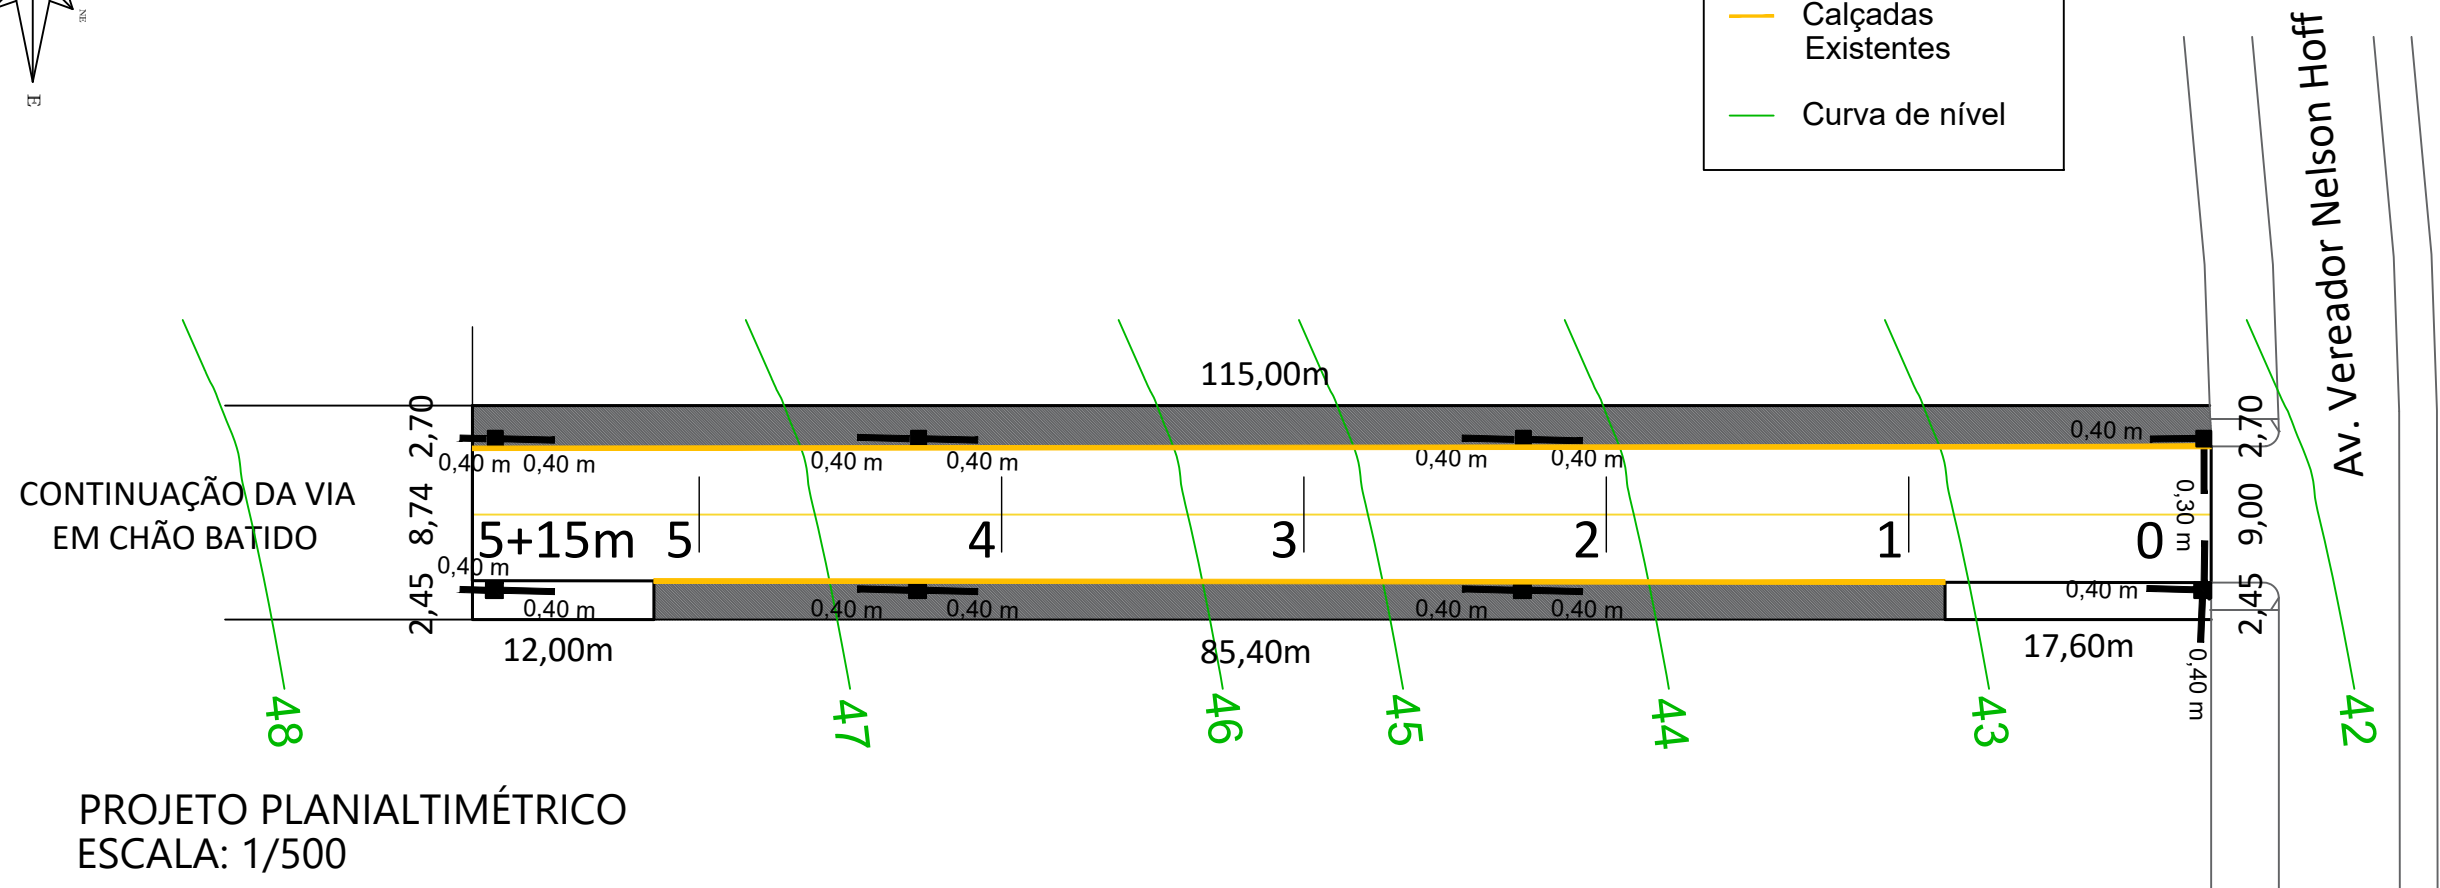

PROJETO PLANIALTIMÉTRICO
ESCALA: 1/500

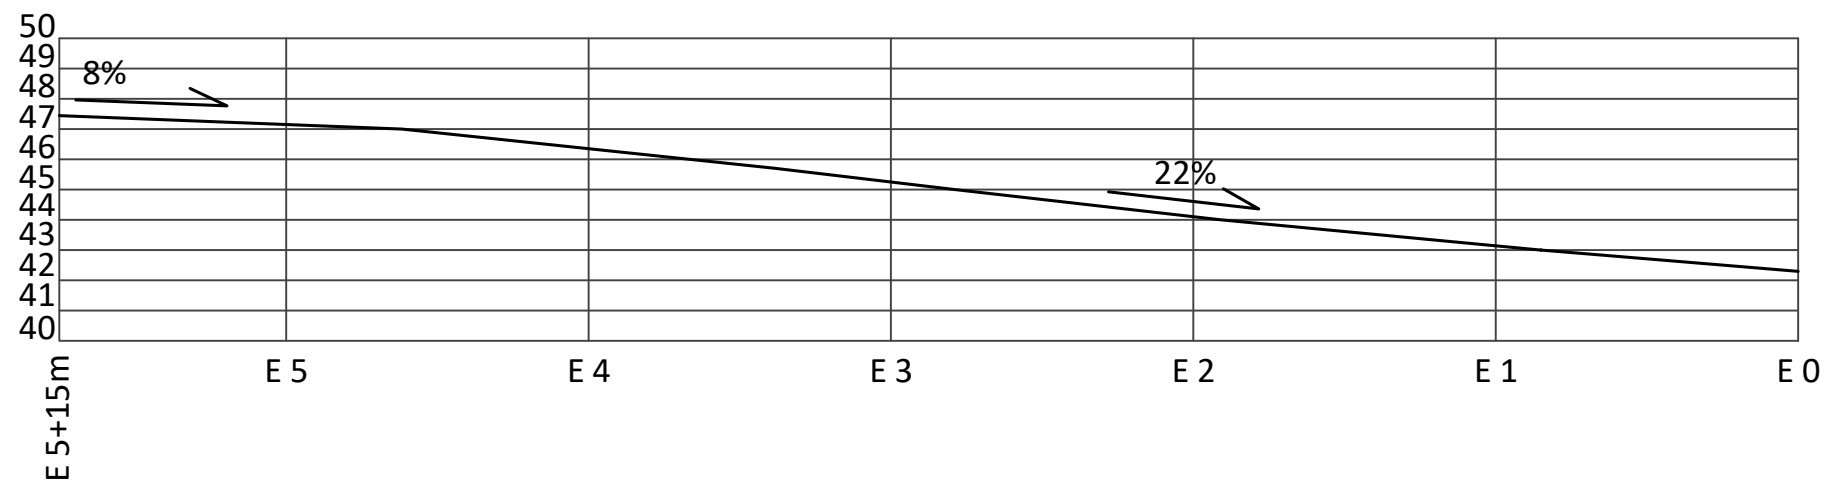

CORTE LONGITUDINAL
ESCALA: 1/500 - 1/2

Prefeitura Municipal
São Sebastião do Cai
Rio Grande do Sul

OBRA		PAVIMENTAÇÃO ASFÁLTICA SOBRE CALÇAMENTO IRREGULAR	
ENDEREÇO		RUA EVA DE AZEVEDO VIEIRA - SÃO SEBASTIÃO DO CAÍ / RS	
CONTEÚDO	Proprietário da Obra:	Resp. técnico pelo projeto	PRANCHA
PROJETO PLANIALTIMÉTRICO	Prefeitura Municipal de São Sebastião do Cai - RS CNPJ 88370879000104	Marcio Morales Cezar - CREA RS 114134	
ESCALA	DATA		04
1/500	MARÇO / 2023		

