


Quantitativos Orçamento - R09	
Meio fio reto	372,70m
Meio fio curvo	9,40m
Pavimento	1782,62m <sup>2</sup>




PERFIL LONGITUDINAL R09  
ESC HORIZONTAL.: 1:1500  
Fonte: Google Earth

Quantitativos Orçamento - R30	
Meio fio reto	127,90m
Meio fio curvo	4,70m
Pavimento	751,60m <sup>2</sup>

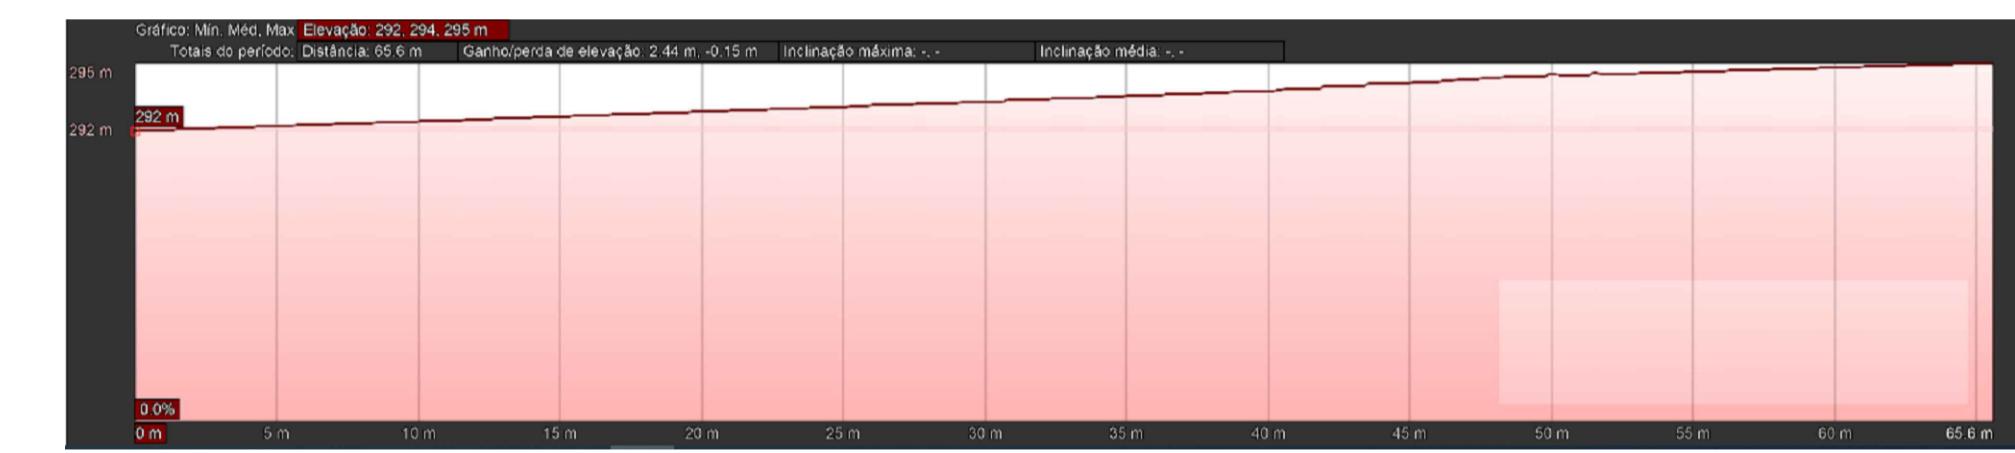


PERFIL LONGITUDINAL R30  
ESC HORIZONTAL.: 1:1500  
Fonte: Google Earth

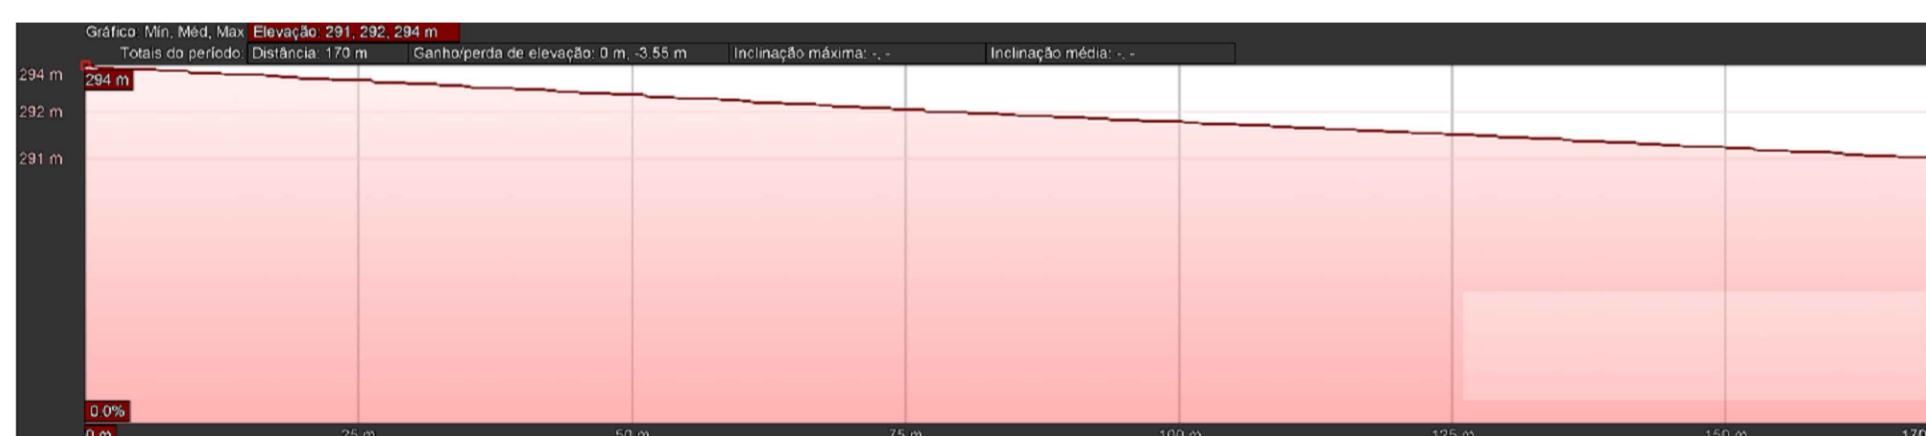


PERFIL LONGITUDINAL R10  
ESC HORIZONTAL.: 1:1500  
Fonte: Google Earth

Quantitativos Orçamento - R10	
Meio fio reto	332,00m
Meio fio curvo	10,80m
Pavimento	1591,81m <sup>2</sup>

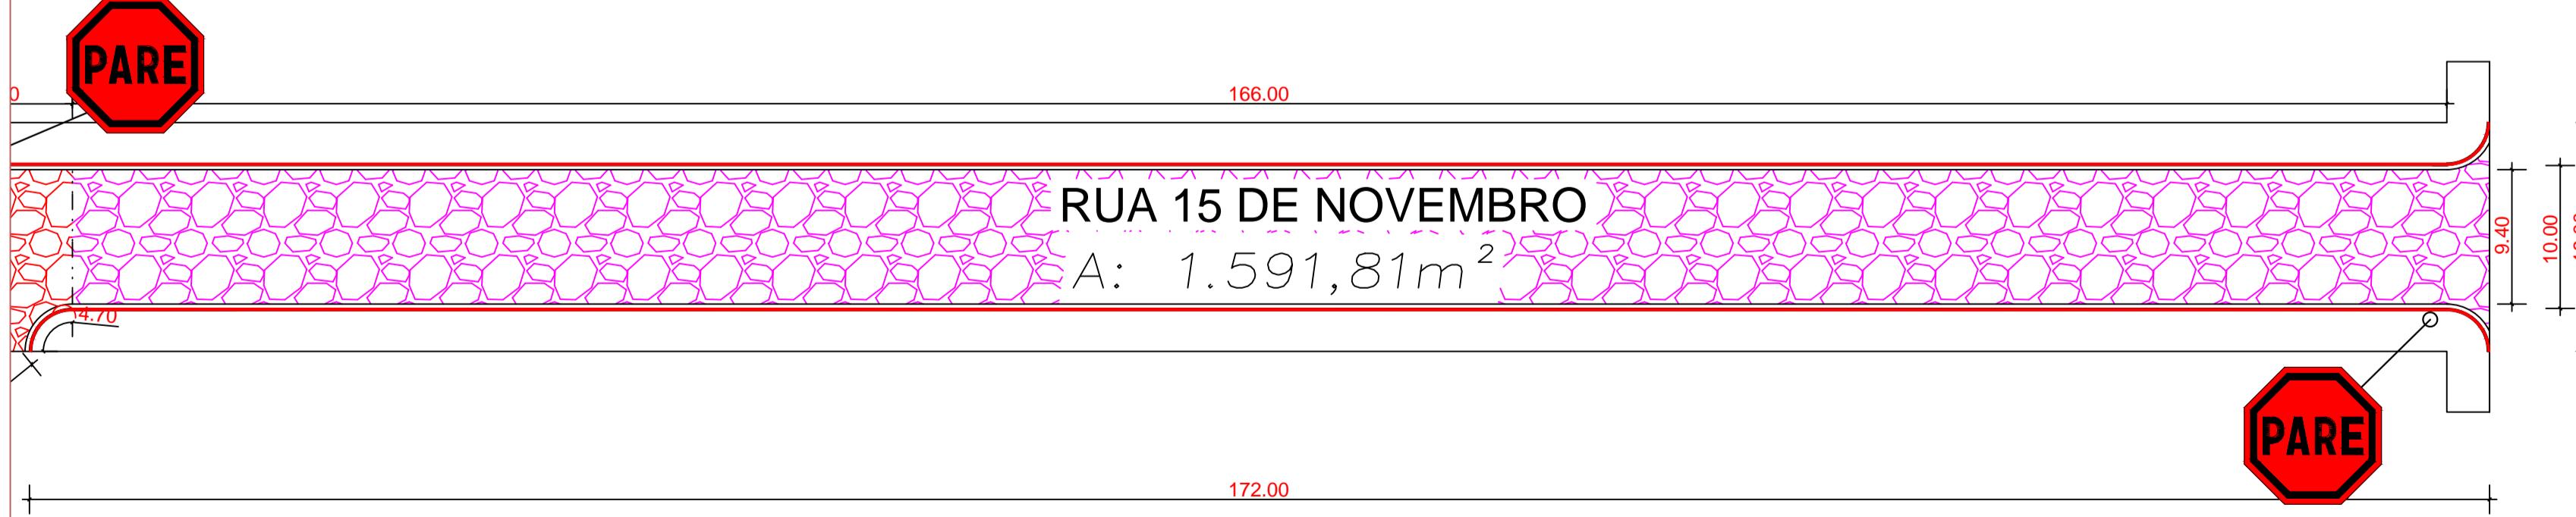


R10

#### DETALHE SINALIZAÇÃO

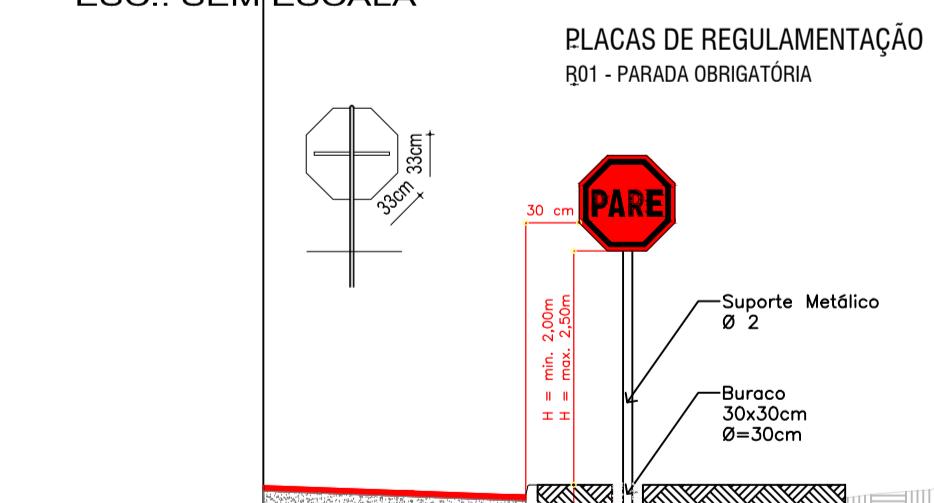

CORTE TIPO

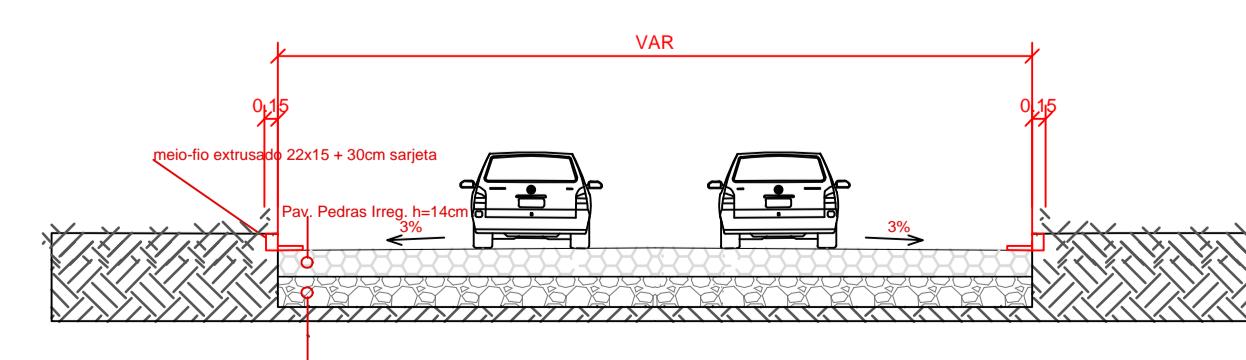

PAVIMENTAÇÃO PEDRAS IRREGULARES - LOTE 01	
PREFEITURA MUNICIPAL DE SÃO MIGUEL DAS MISSÕES	
LOCAL: PERÍMETRO URBANO DE SÃO MIGUEL DAS MISSÕES	PRANCHAS:
PREFEITURA MUNICIPAL DE SÃO MIGUEL DAS MISSÕES	PREFEITURA MUNICIPAL DE SÃO MIGUEL DAS MISSÕES
CNPJ: 89 971 758/0001-80	
3/3	RESP. TÉCNICO: ENG <sup>a</sup> . CIVIL ERIC MORAES TONETTO
L1	CREA RS 229.373
PLANTA BAIXA, CORTES, DETALHES, PERFIL LONGITUDINAL	
ÁREA: 7.257,14m <sup>2</sup>	ESCALAS: INDICADA
	DATA: JANEIRO/2024
	DESENHO: ERIC