
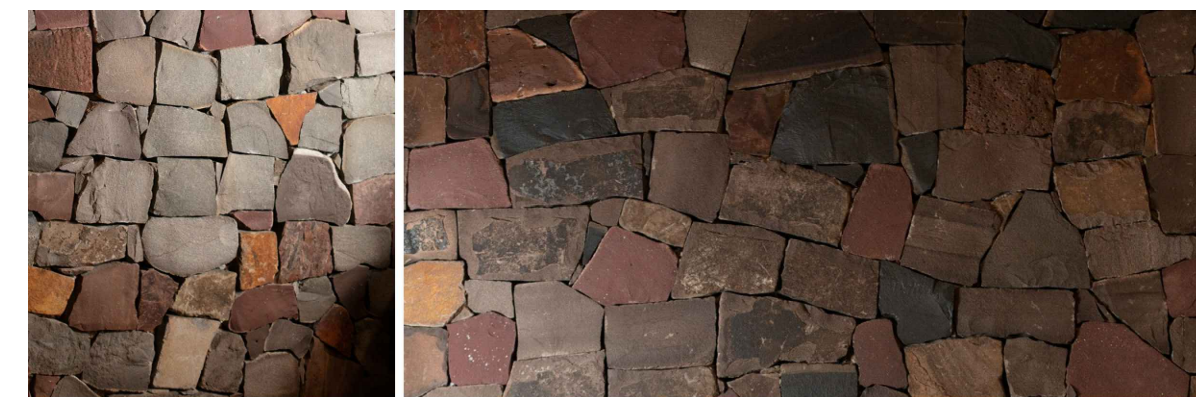
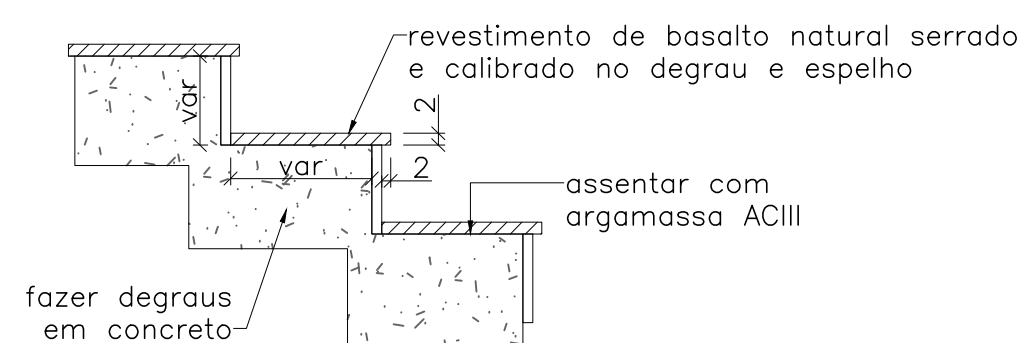
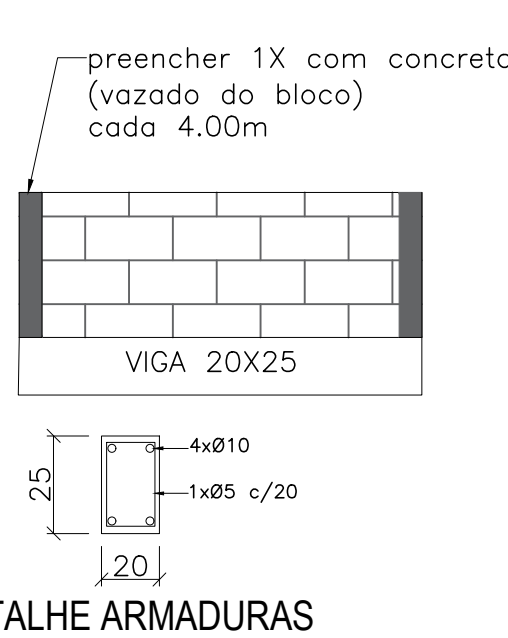
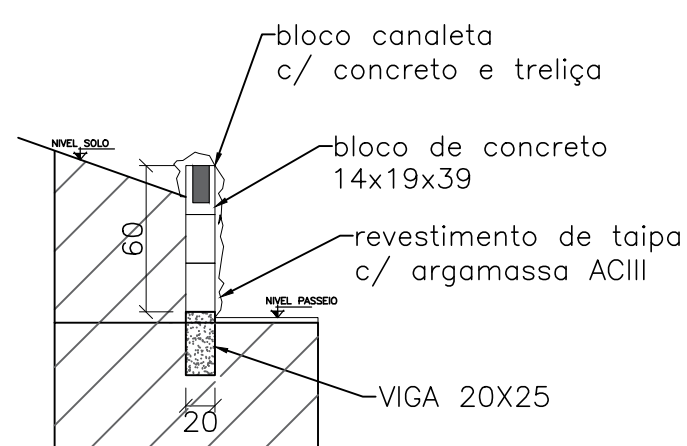
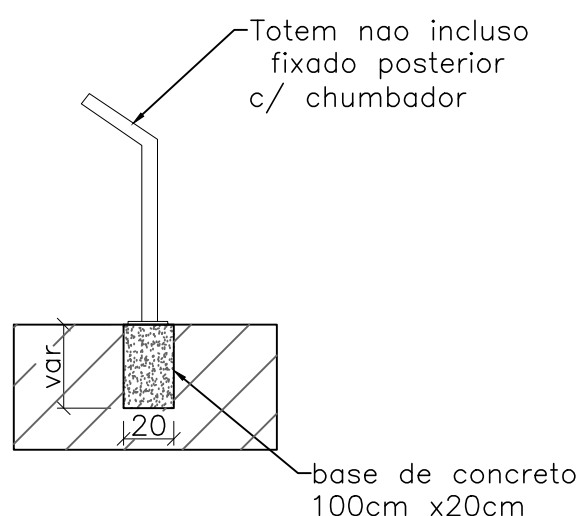
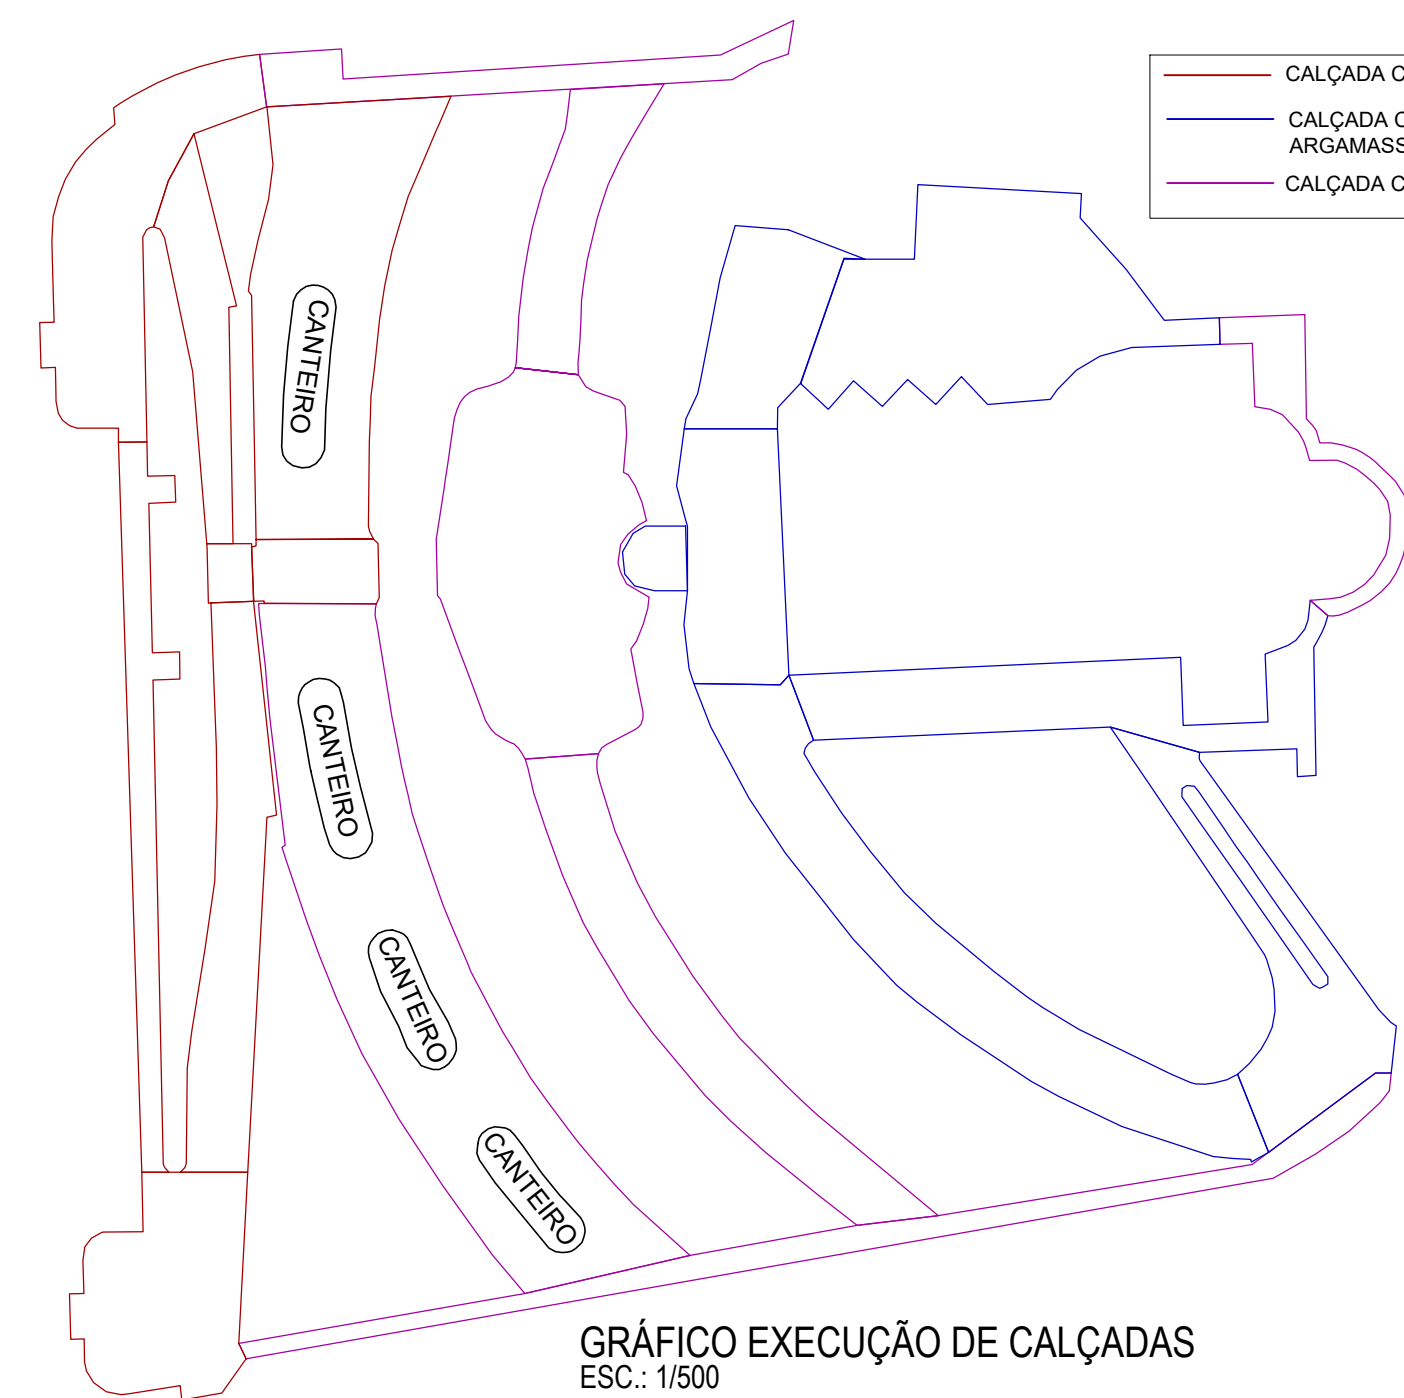
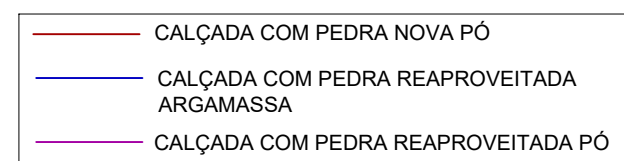
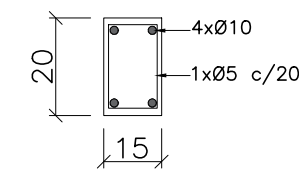
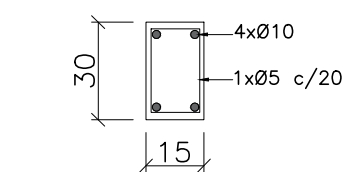
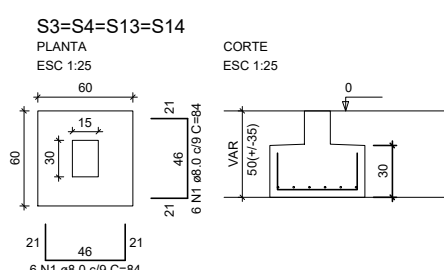


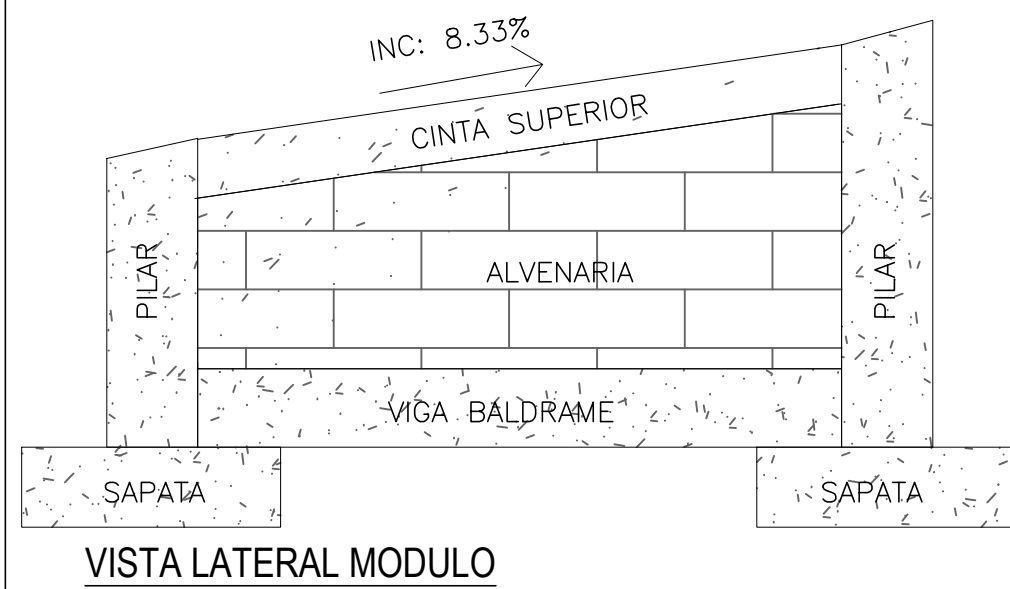

PREFEITURA MUNICIPAL DE VILA FLORES - RS 1ª ETAPA - REVITALIZAÇÃO DA PRAÇA E LARGO DA MATRIZ			
PROPRIETÁRIO: MUNICÍPIO DE VILA FLORES - CNPJ: 01.566.869/0001-53 EVANDRO A. BRANDALISE - Prefeito Municipal		OBRA: Projeto de Revitalização	
ENDEREÇO DA OBRA: Avenida das Flores, centro - Vila Flores/ RS		DESCRIÇÃO: PLANTA DE CONSTRUÇÕES DETALHES: rampa, base lotem, muro e escadas GRÁFICO EXECUÇÃO CALÇADAS	
	RESPONSÁVEL TÉCNICO: ENG. CIVIL AUGUSTO BEN CREA RS 238427		
	COLABORADOR PROJETO: ARQUITETA VANESSA SCALCO CAU/RS A122700-9 ARQUITETA LUANA MARINELLO CAU/RS A13568-9		
ESCALA: indicada		ÁREA: 9.144,00m²	PRANCHA: 01/05
DATA: dezembro.2023			