
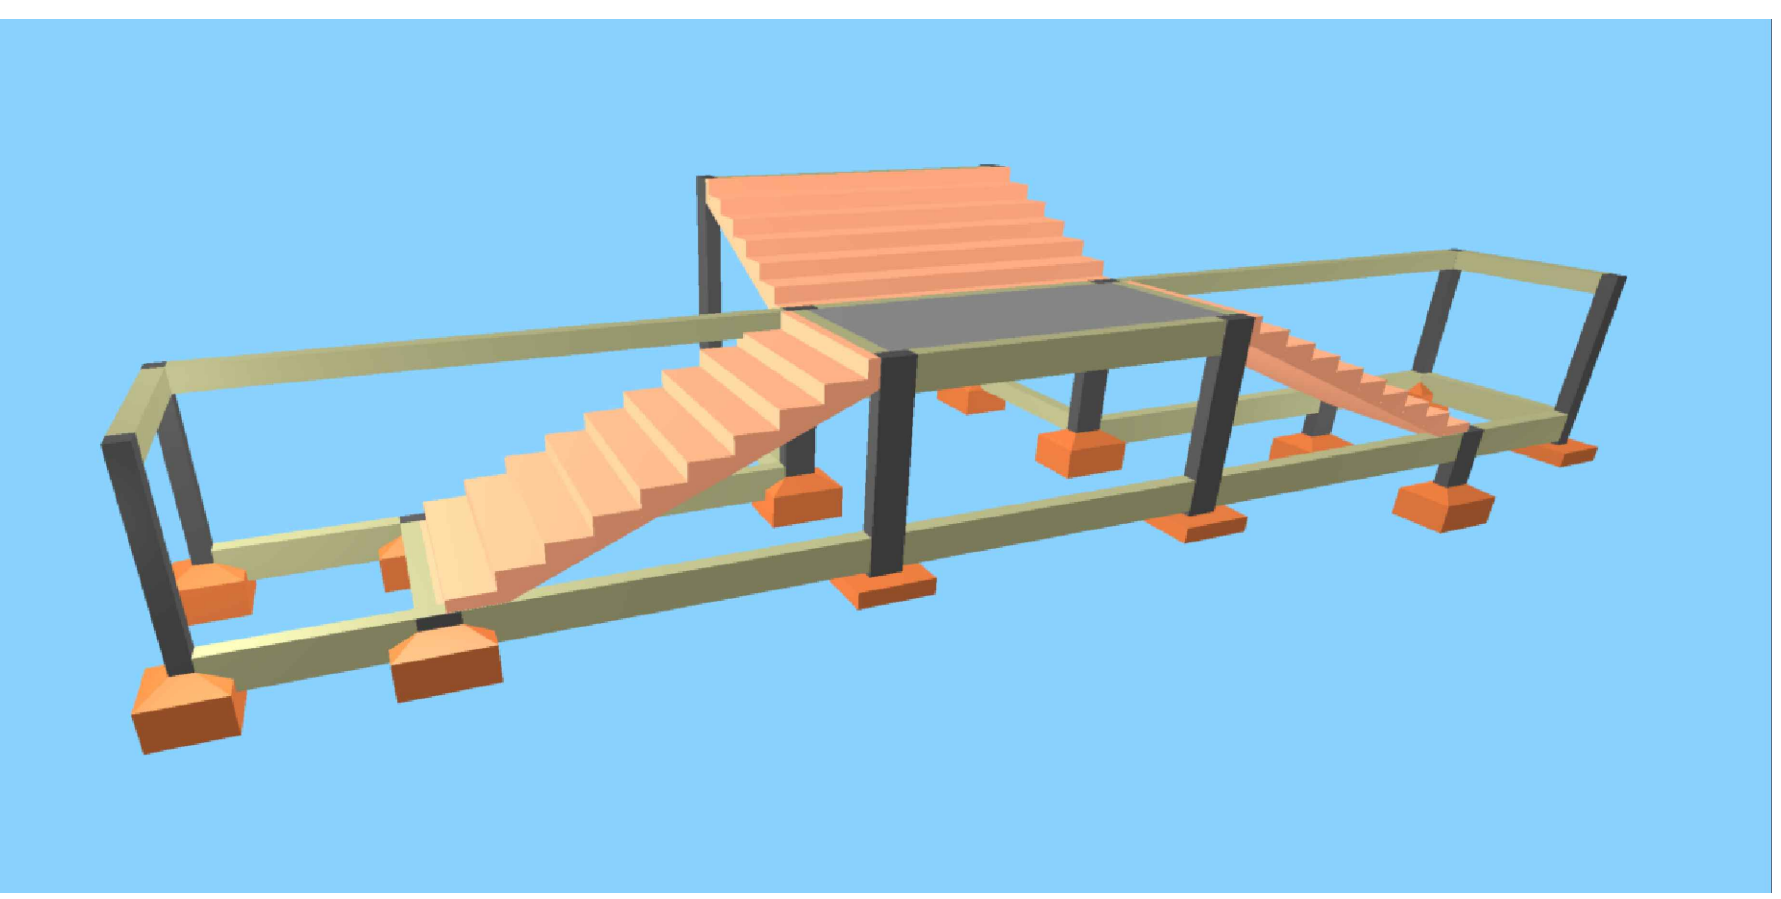
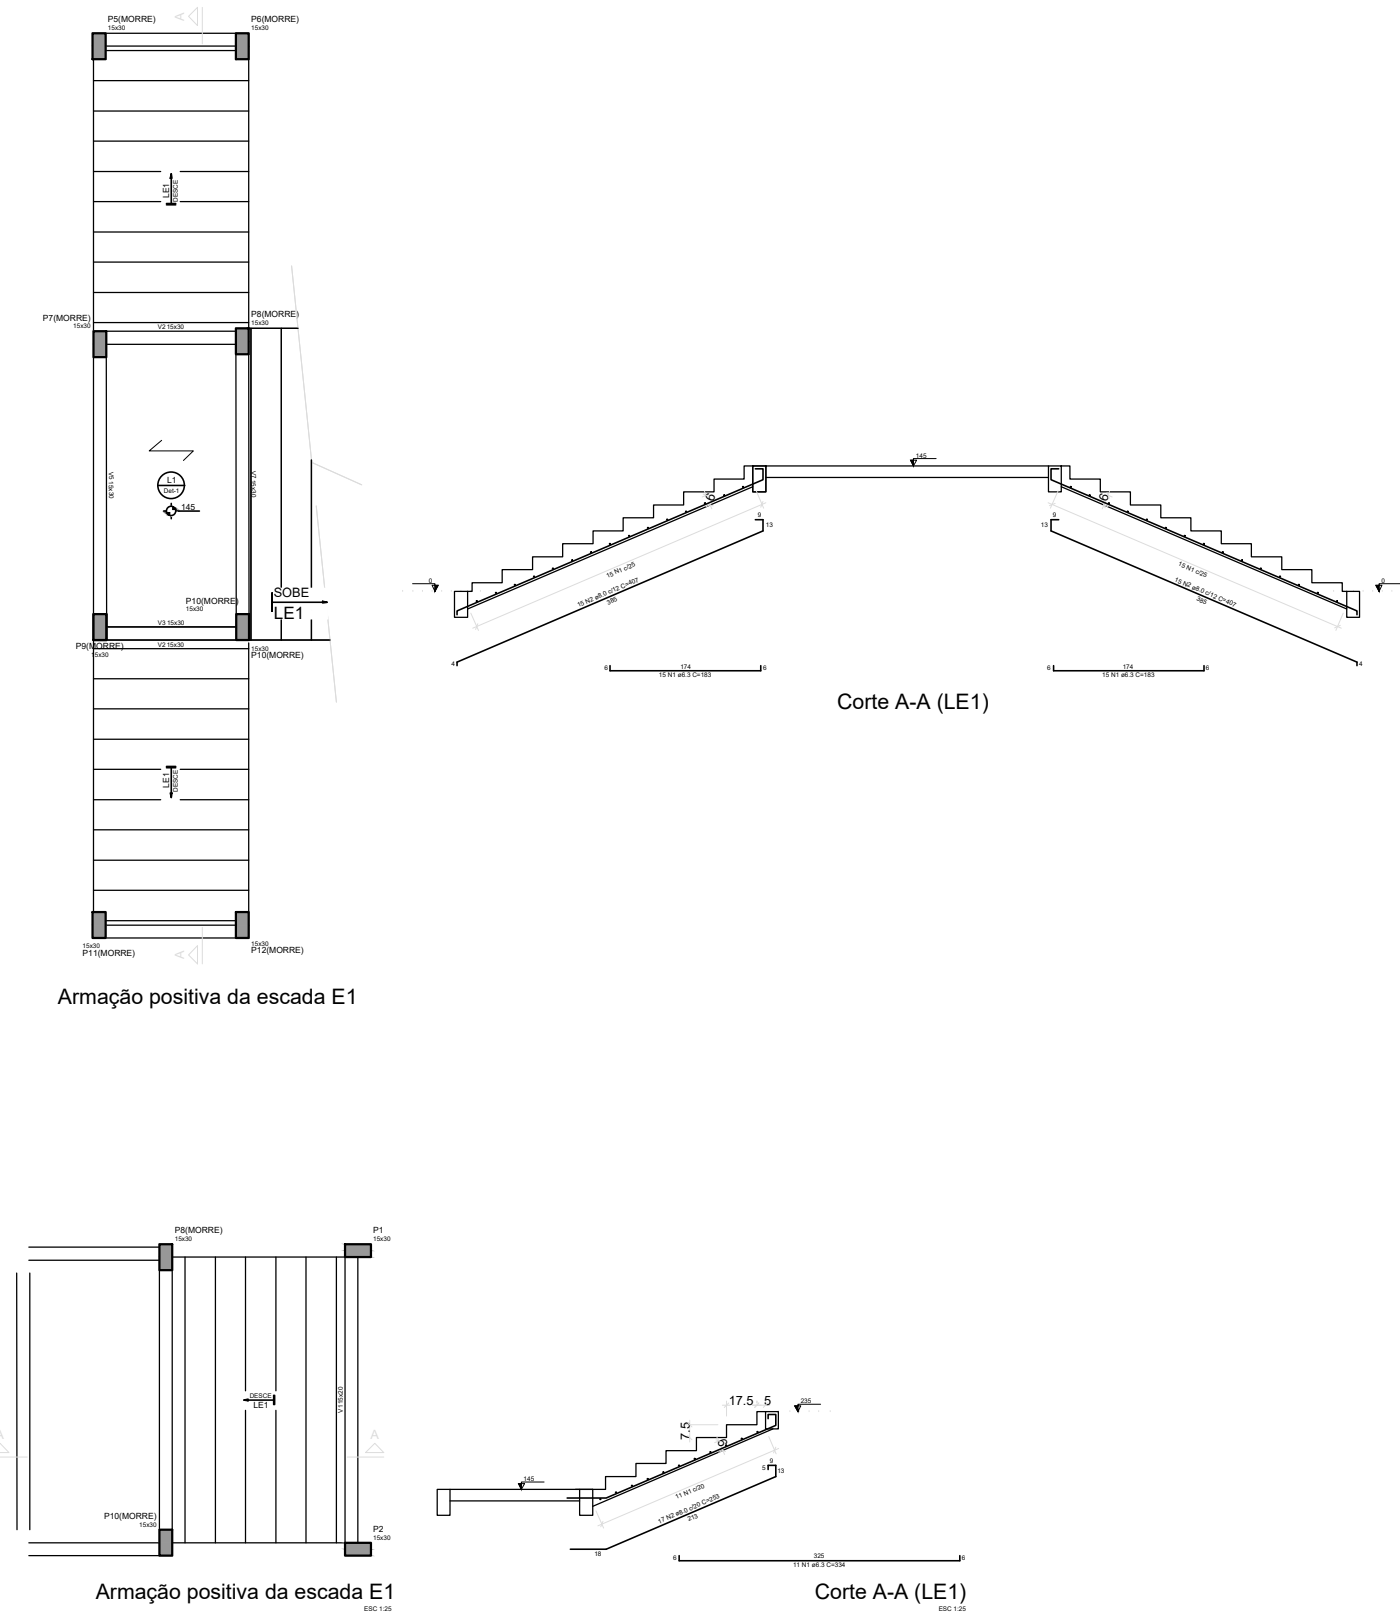
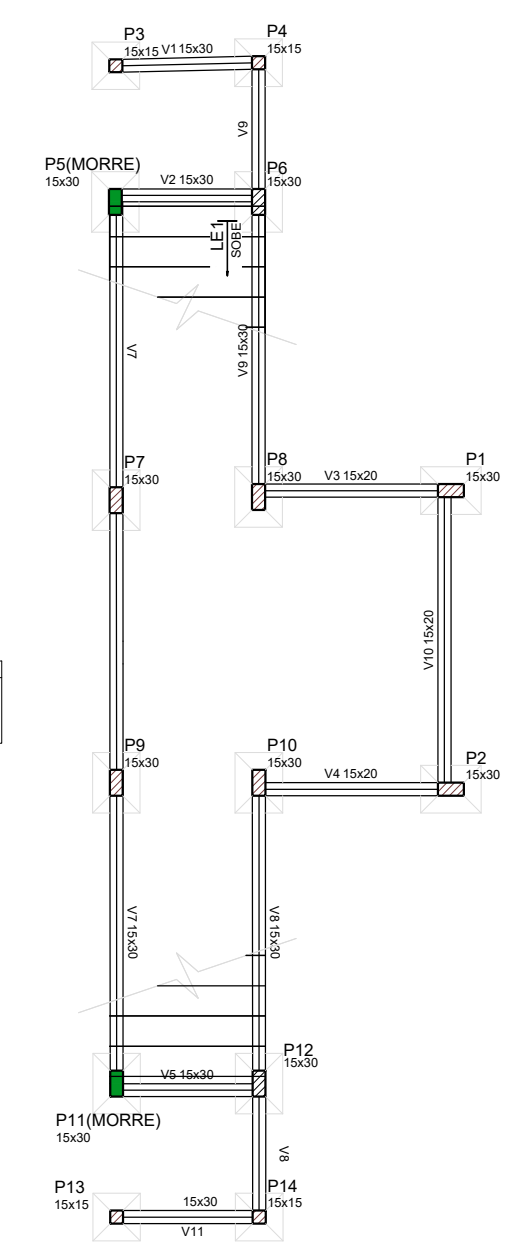
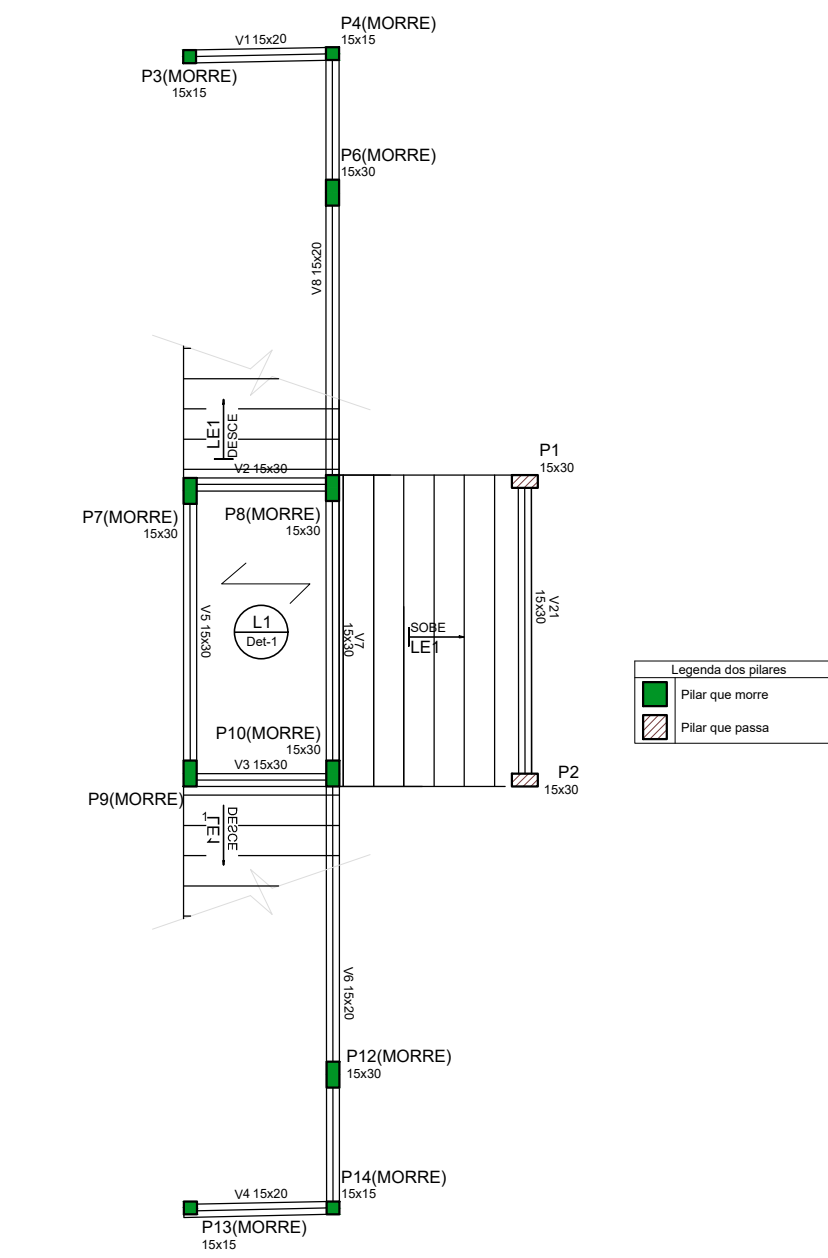
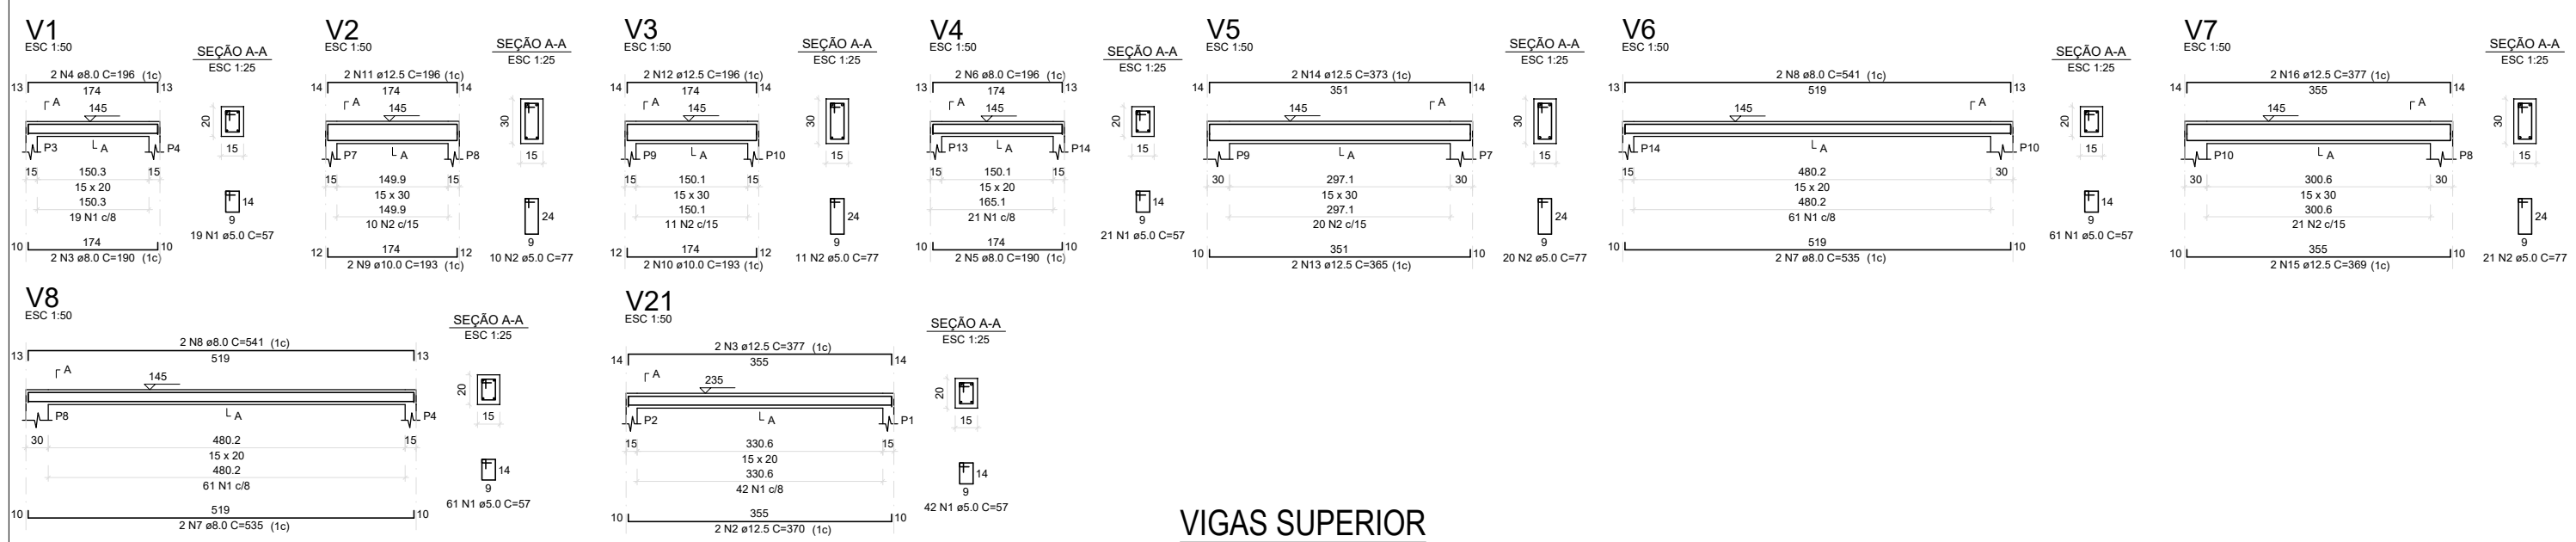
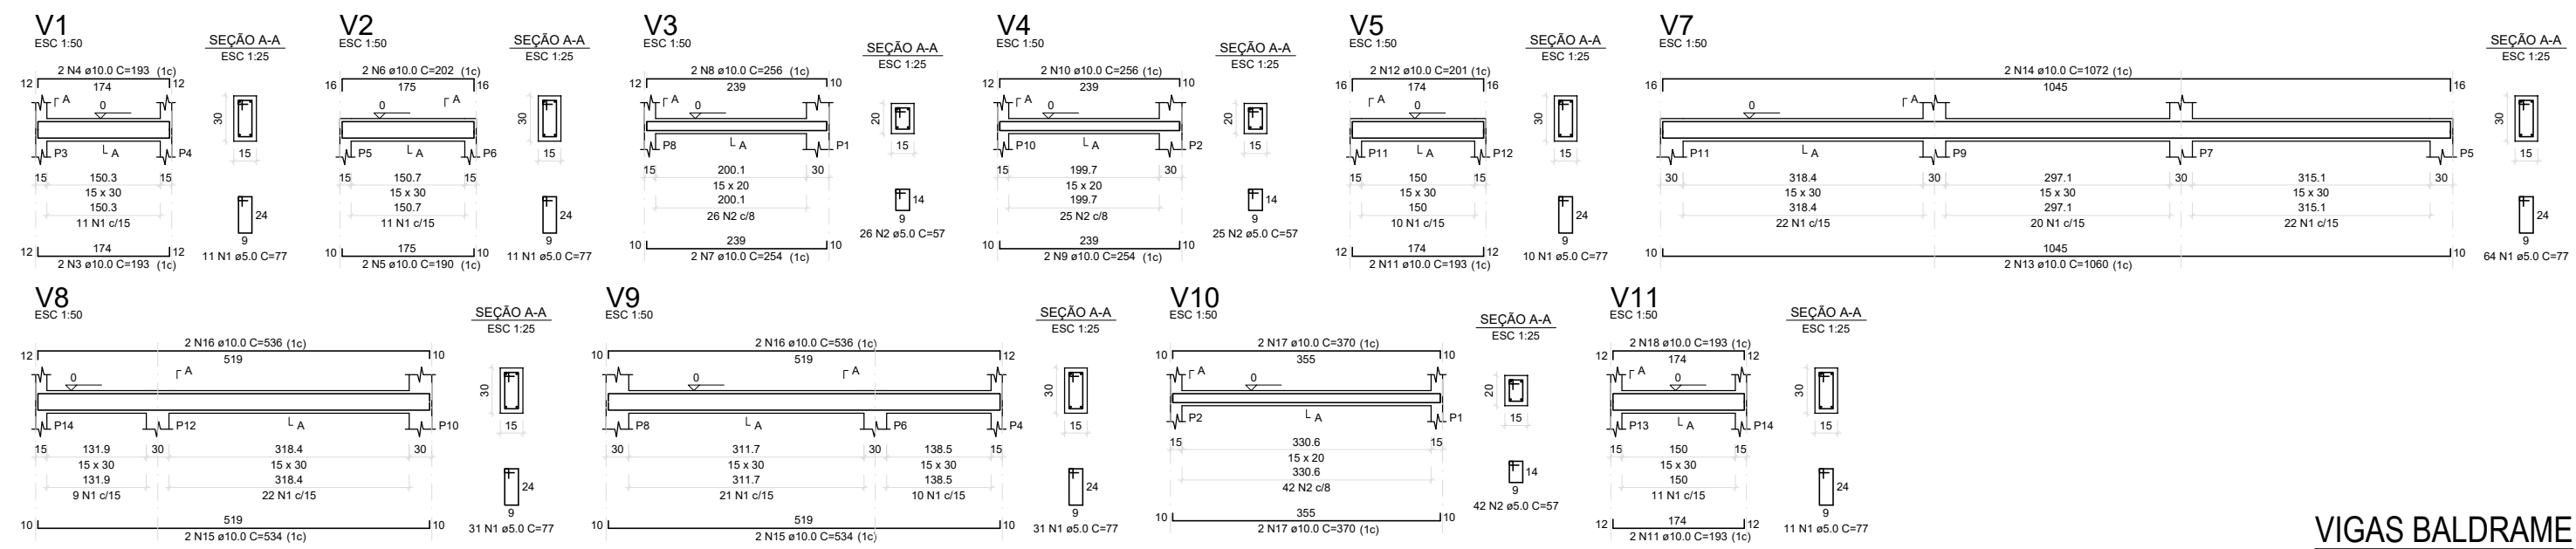
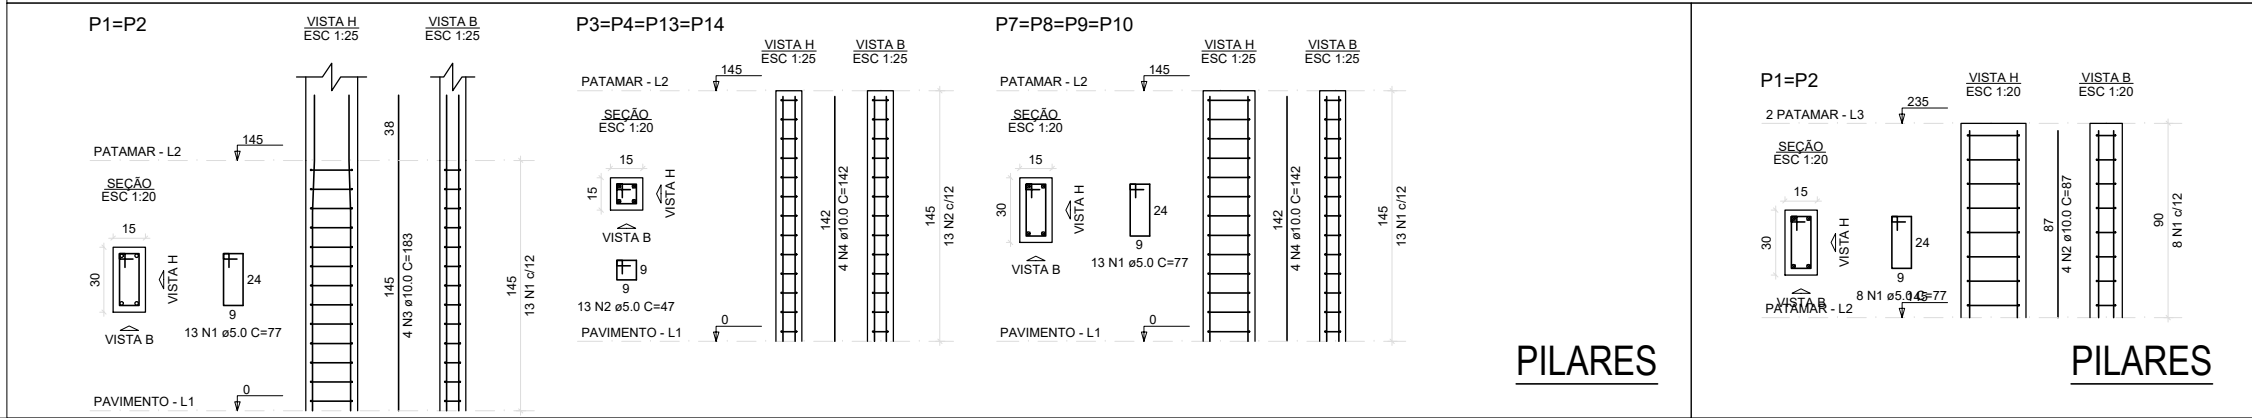
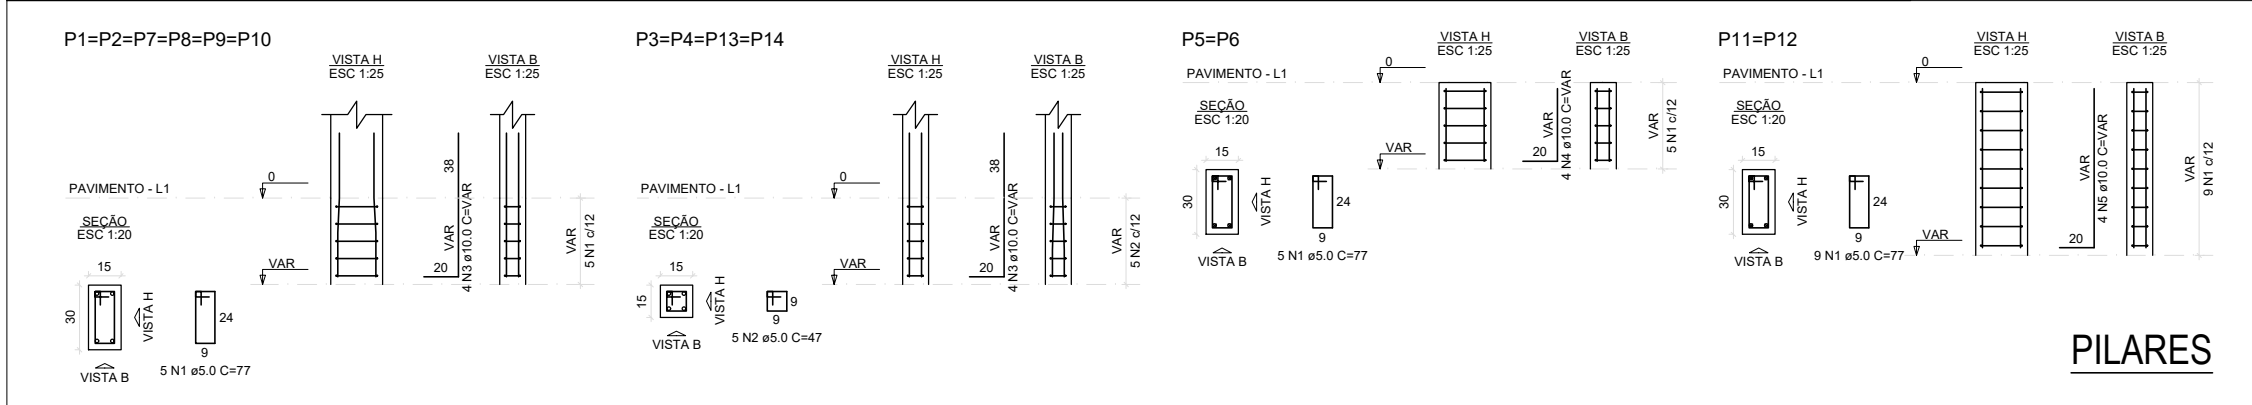


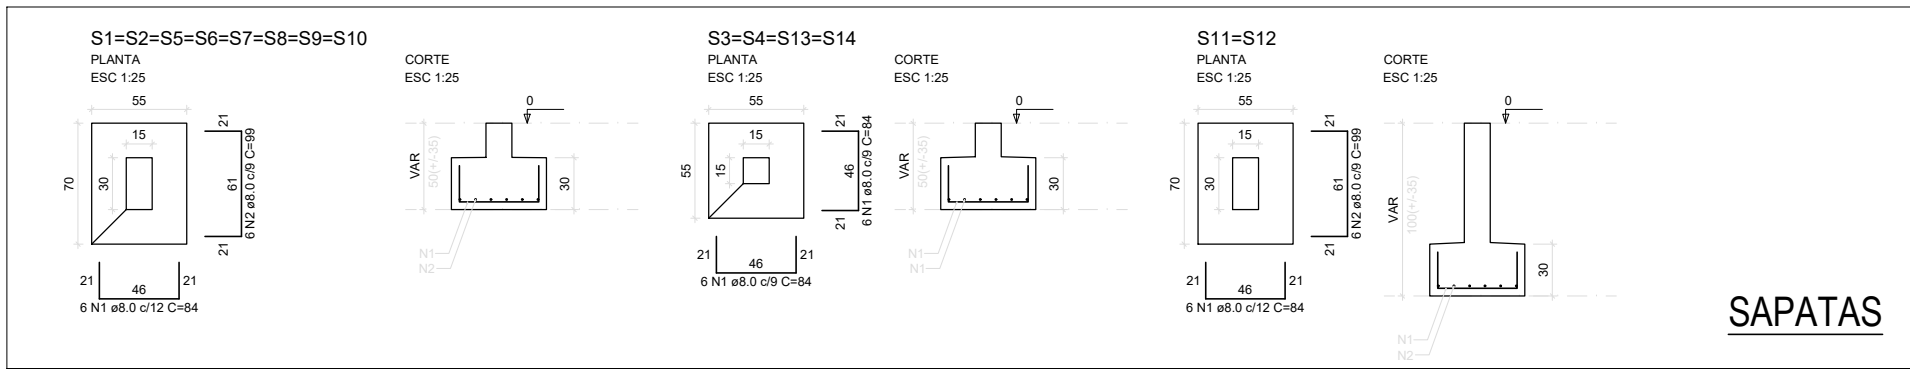

PREFEITURA MUNICIPAL DE VILA FLORES - RS			
1ª ETAPA - REVITALIZAÇÃO DA PRAÇA E LARGO DA MATRIZ			
PROPRIETÁRIO:		OBRA:	
MUNICÍPIO DE VILA FLORES - CNPJ: 91.566.869/0001-53 EVANDRO A. BRANDALISE - Prefeito Municipal		Projeto de Revitalização	
RESPONSÁVEL TÉCNICO:		ENDEREÇO DA OBRA:	
ENG. CIVIL AUGUSTO BEN CREA RS 236427		Avenida das Flores, centro - Vila Flores/ RS	
COLABORAÇÃO PROJETO:		DESCRIÇÃO:	
ARQUITETA VANESSA SCALCO CAURB A122700-9 ARQUITETA LUNNA MARINELLO CAURB A139895-7		DETALHAMENTO E ESTRUTURAL DA ESCADA FRONTAL	
ESCALA:	ÁREA:	PRANCHA:	
indicada	9.144,00m²	02/05	
DATA:	dezembro 2023		