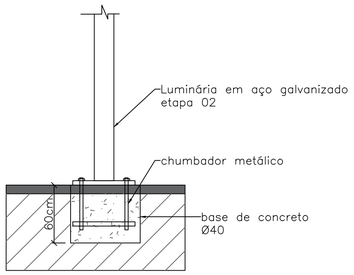

DETALHE ILUMMINAÇÃO 4M
BASE PARA POSTES

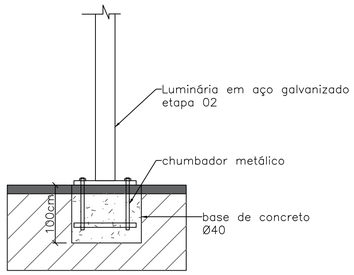

DETALHE ILUMMINAÇÃO 6 e 10M
BASE PARA POSTES

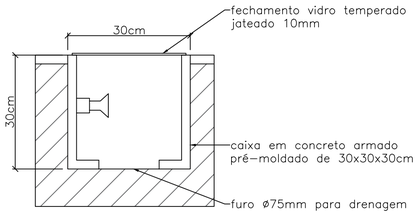

DETALHE HOLOFOTE DE CHÃO
JUNTO AS ESCULTURAS

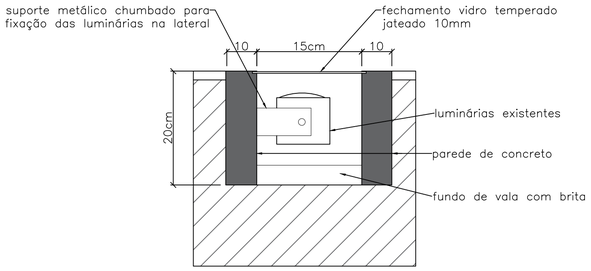

DETALHE ILUMINAÇÃO DE CHÃO
IGREJA - EXISTENTE

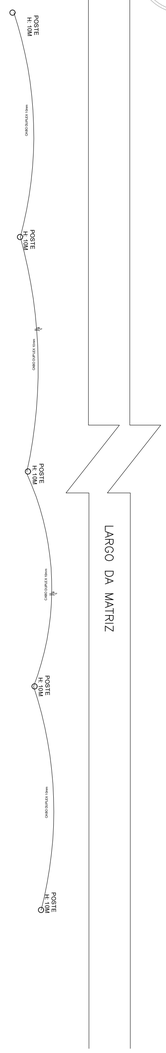

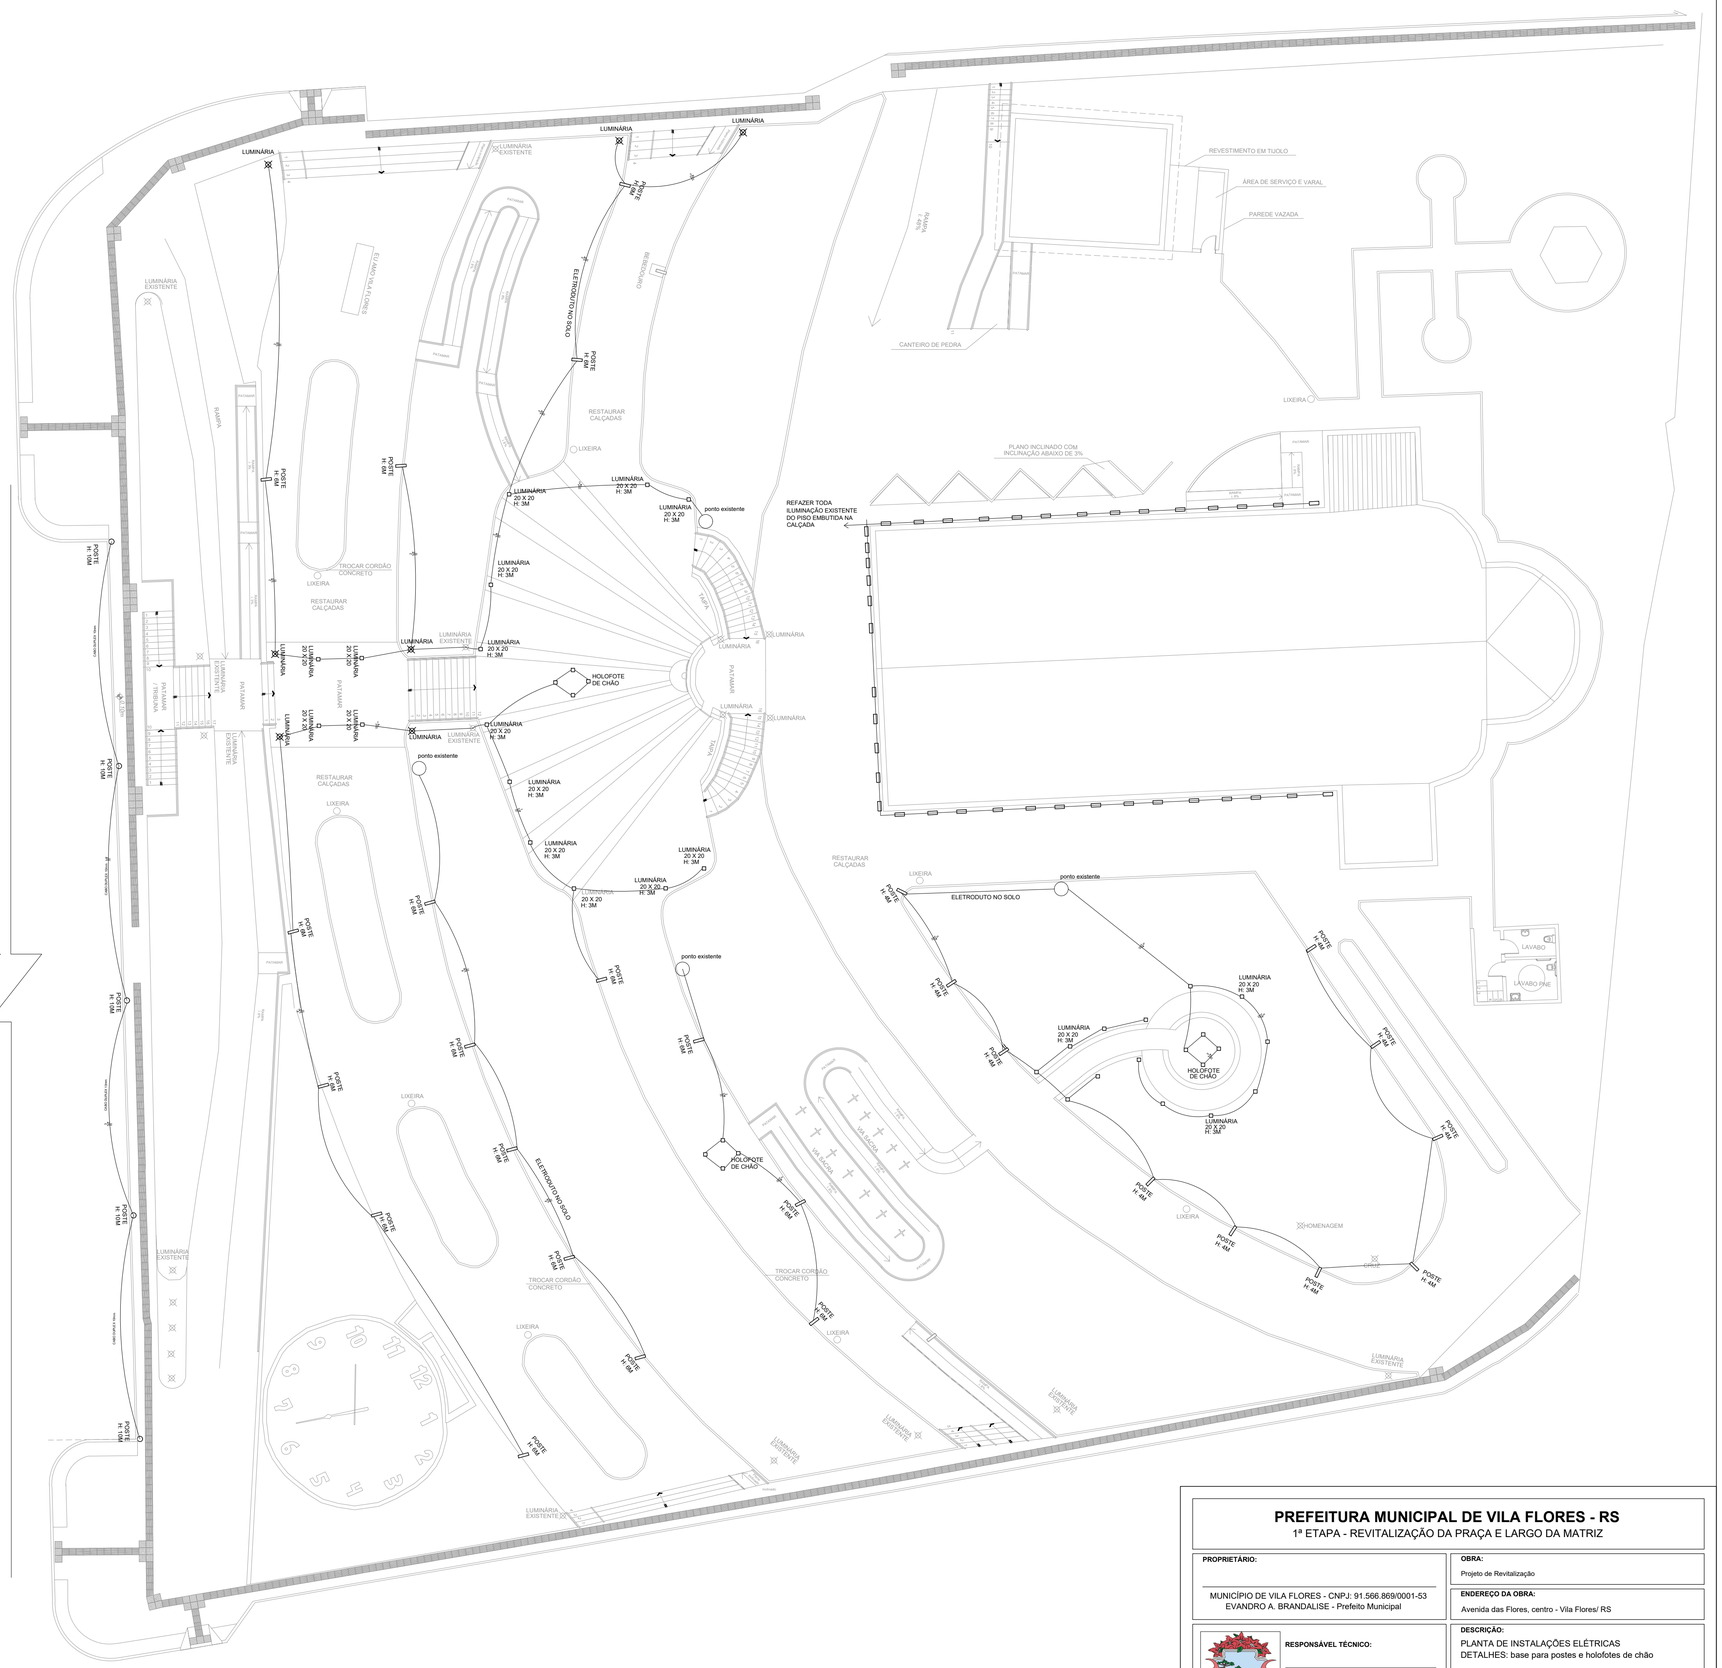

PLANTA INSTALAÇÕES ELÉTRICAS
ESC.: 1/175

PREFEITURA MUNICIPAL DE VILA FLORES - RS
1ª ETAPA - REVITALIZAÇÃO DA PRAÇA E LARGO DA MATRIZ

PROPRIETÁRIO:
MUNICÍPIO DE VILA FLORES - CNPJ: 91.566.869/0001-53
EVANDRO A. BRANDALISE - Prefeito Municipal

OBRA:
Projeto de Revitalização

ENDEREÇO DA OBRA:
Avenida das Flores, centro - Vila Flores/ RS

RESPONSÁVEL TÉCNICO:
ENG. CIVIL AUGUSTO BEN
CREA RS 236427

COLABORAÇÃO PROJETO:
ARQUITETA VANESSA SCALCO | CAU/RS A122700-9
ARQUITETA LUANA MARINELLO | CAU/RS A135898-7

DESCRIÇÃO:
PLANTA DE INSTALAÇÕES ELÉTRICAS
DETALHES: base para postes e holofotes de chão

ESCALA:	ÁREA:	PRANCHA:
indicada	9.144,00m²	03/05
DATA: dezembro.2023		