





BOCAS-DE-LOBO

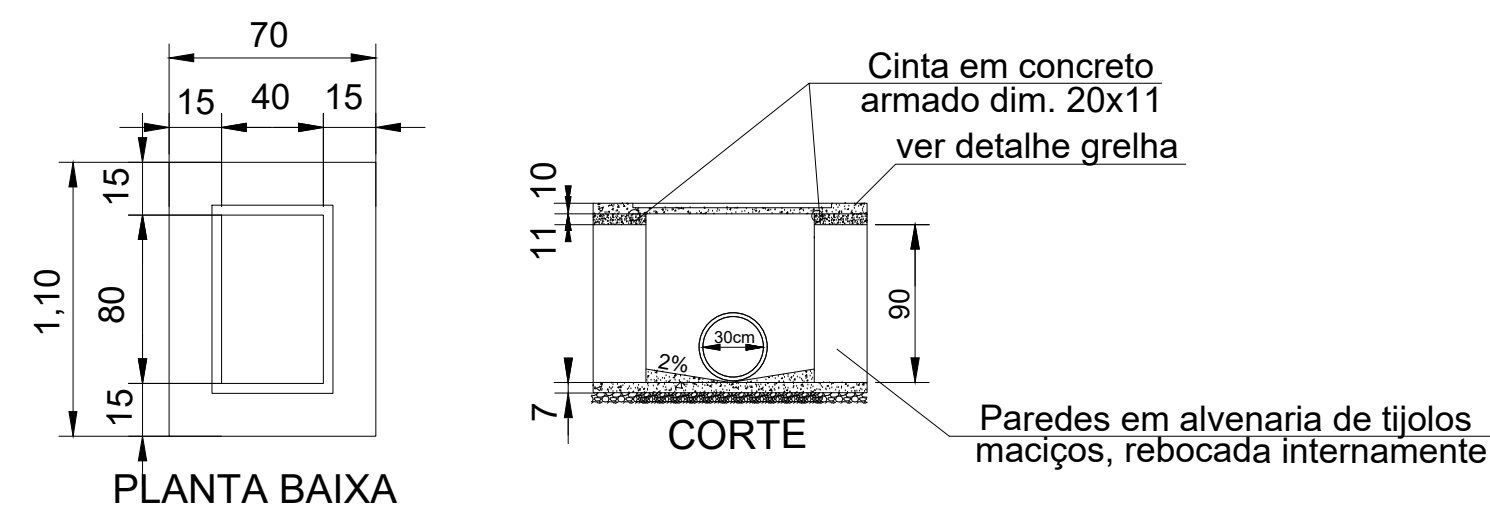


CORTE ESQUEMÁTICO

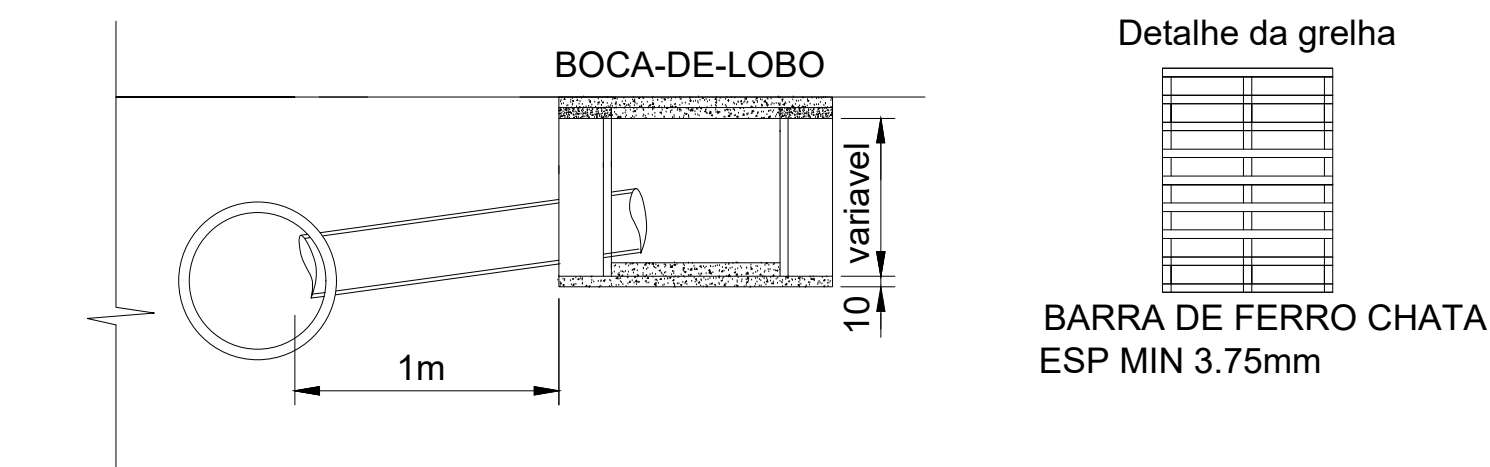

CAIXA DE INSPEÇÃO

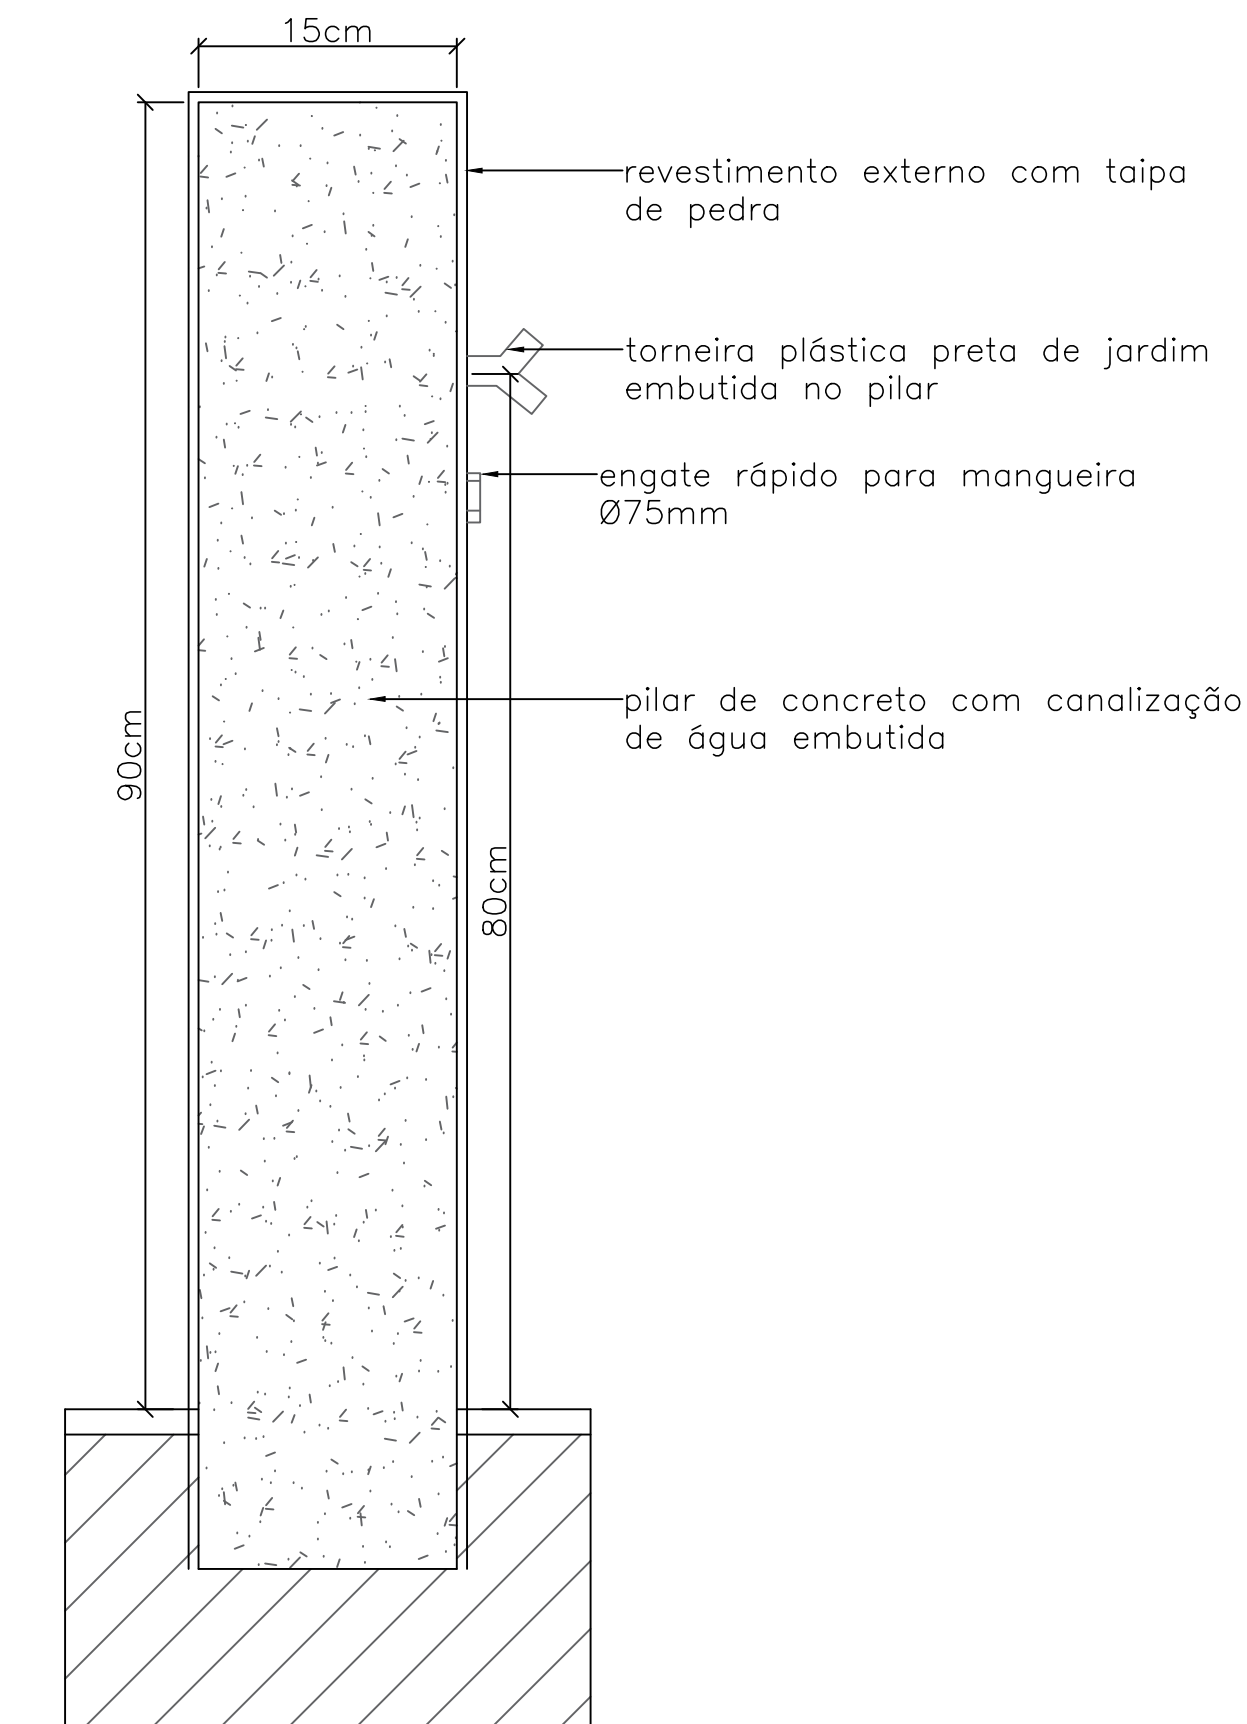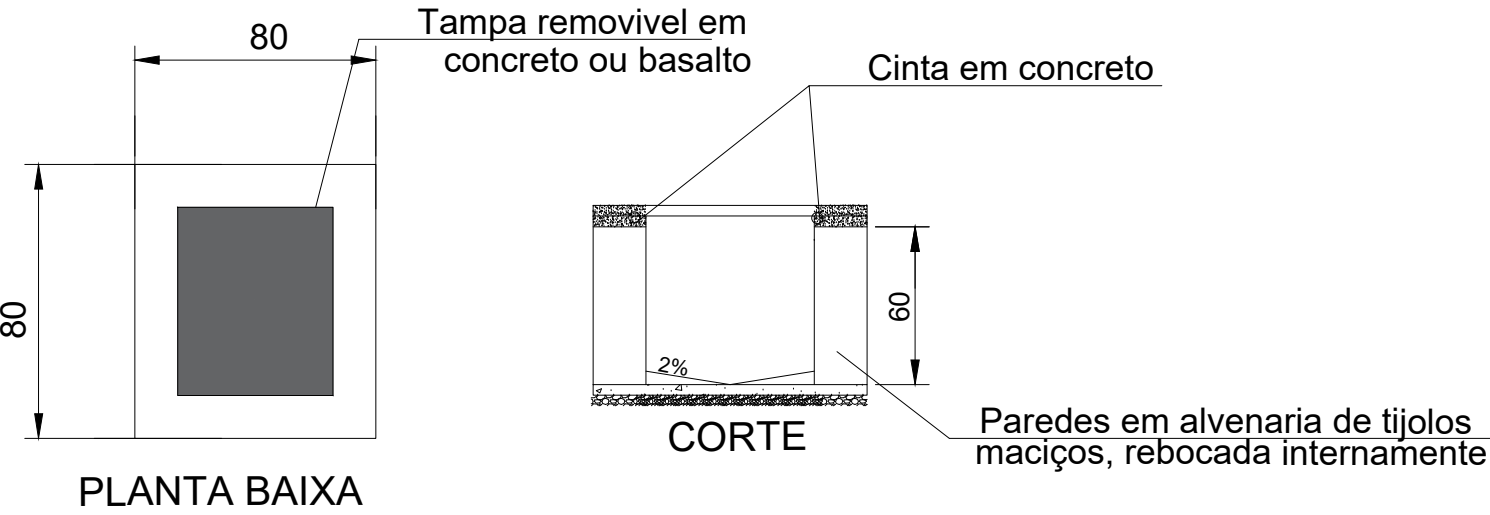

PONTO DE ÁGUA NÃO POTÁVEL

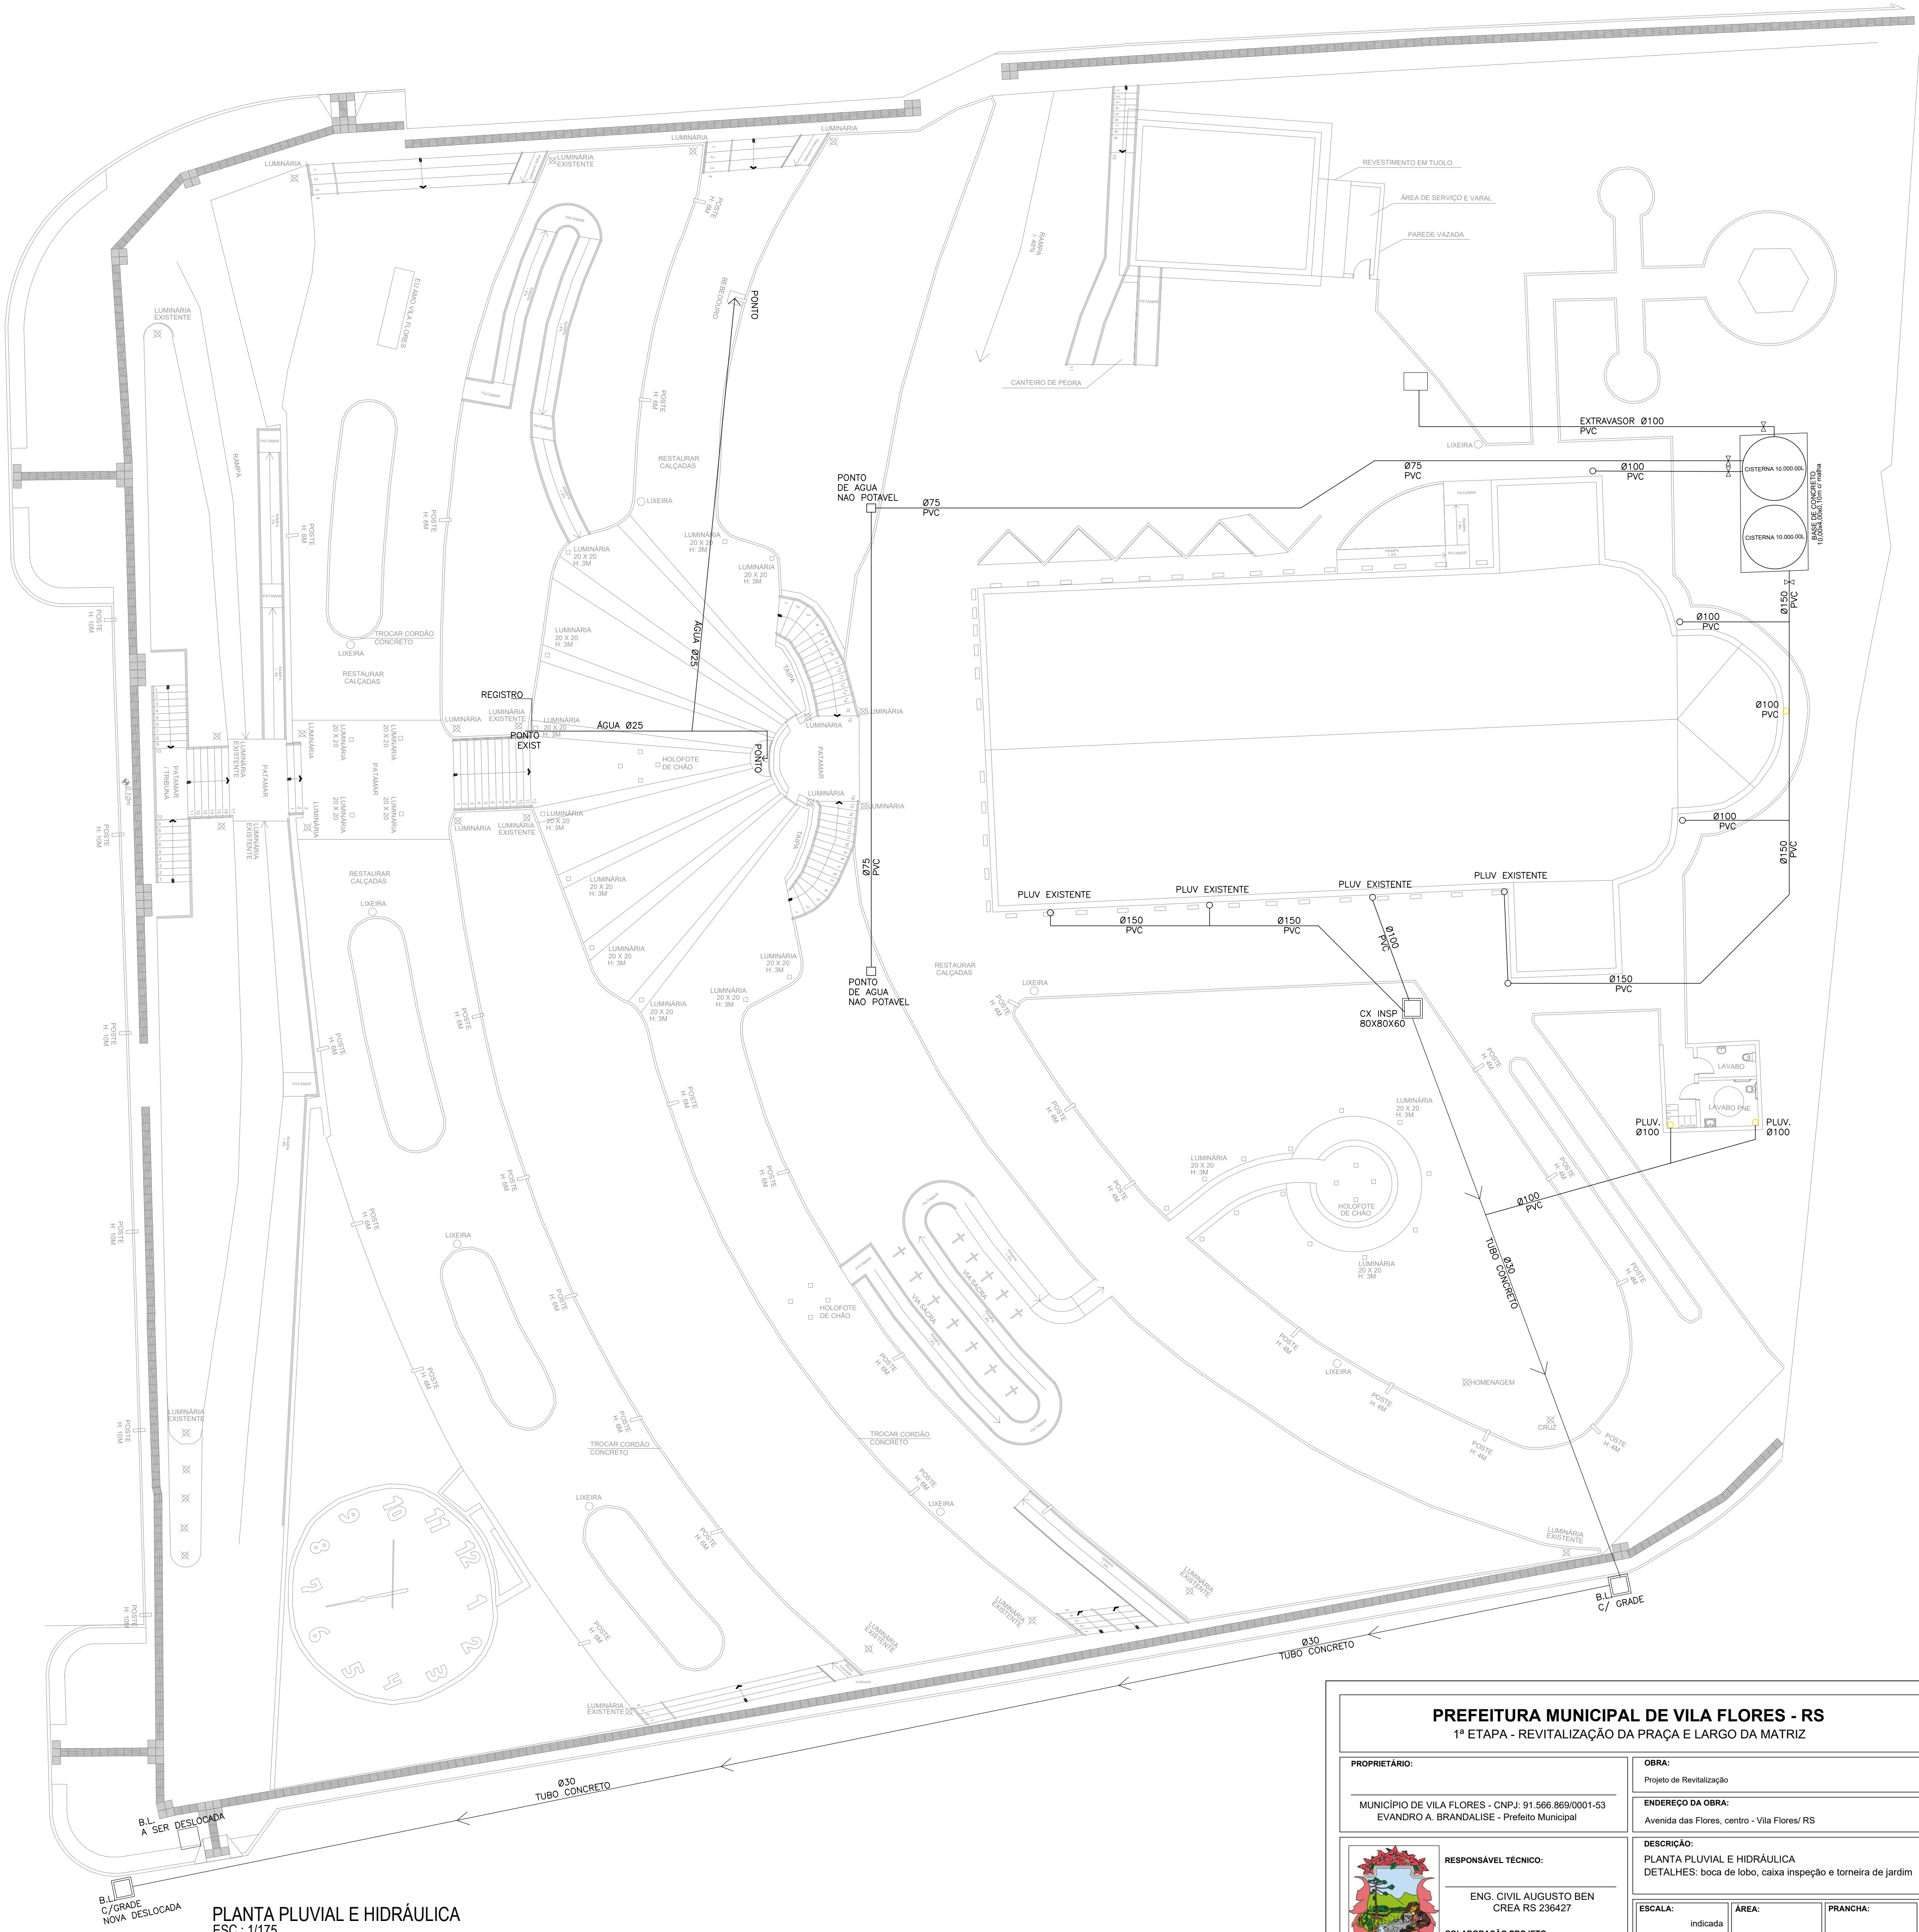

PREFEITURA MUNICIPAL DE VILA FLORES - RS		
1ª ETAPA - REVITALIZAÇÃO DA PRAÇA E LARGO DA MATRIZ		
PROPRIETÁRIO:	OBRA:	
MUNICÍPIO DE VILA FLORES - CNPJ: 91.566.869/0001-53	Projeto de Revitalização	
EVANDRO A. BRANDALISE - Prefeito Municipal	ENDEREÇO DA OBRA:	
	Avenida das Flores, centro - Vila Flores/ RS	
RESPONSÁVEL TÉCNICO:	DESCRIÇÃO:	
ENG. CIVIL AUGUSTO BEN	PLANTA PLUVIAL E HIDRÁULICA	
CREA RS 236427	DETALHES: boca de lobo, caixa inspeção e torneira de jardim	
COLABORAÇÃO PROJETO:	ESCALA:	ÁREA:
ARQUITETA VÂNESSA SCALCO CAU/RS A122700-9	indicada	9.144,00m²
ARQUITETA LUANA MARINELLO CAU/RS A136896-7	DATA:	PRANCHA:
	dezembro 2023	04/05