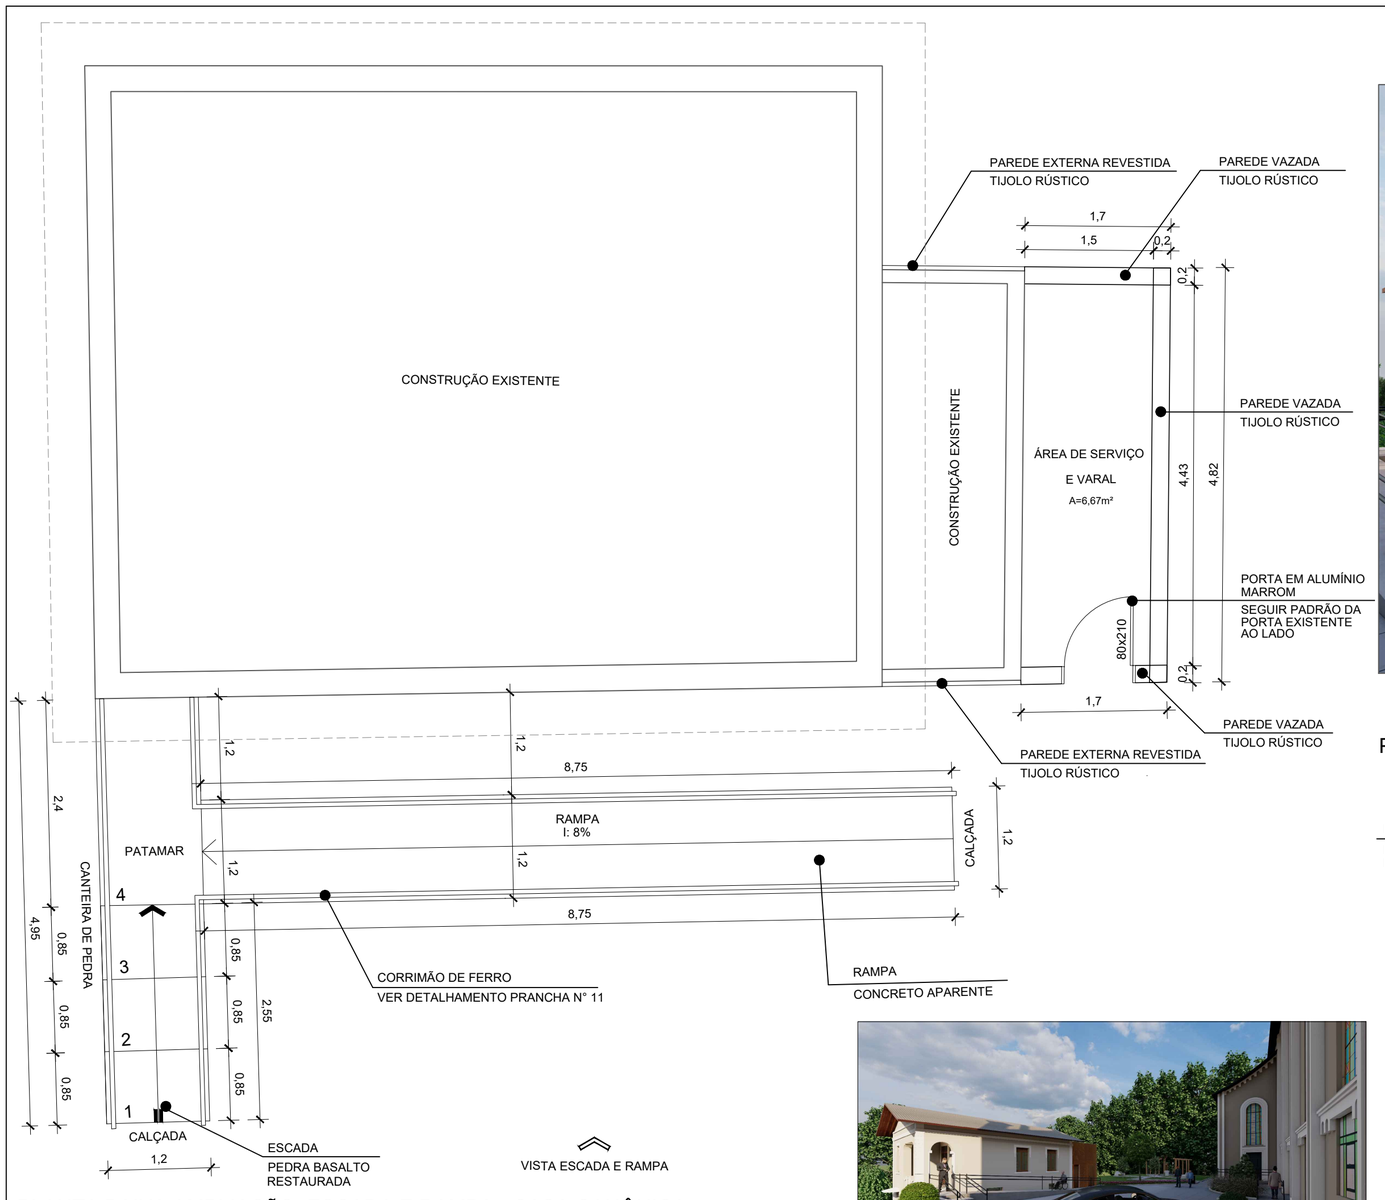

PLANTA BAIXA AMPLIAÇÃO, ESCADA E RAMPA - CASA CANÔNICA
1/50

PERSPECTIVA - CASA CANÔNICA

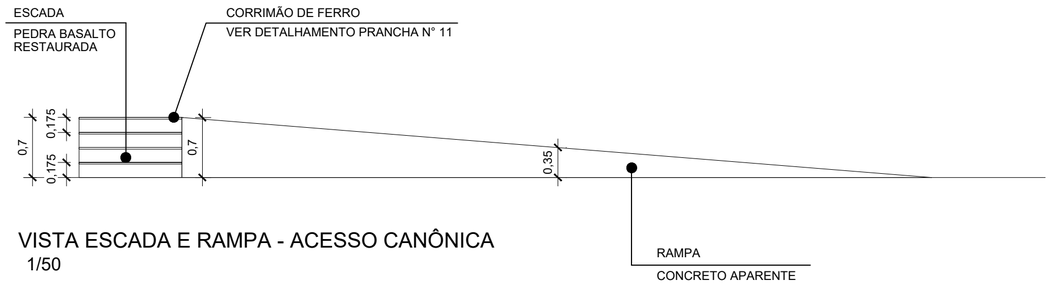

VISTA ESCADA E RAMPA - ACESSO CANÔNICA
1/50

OBS: a altura da ampliação deve seguir o padrão da ja existente ao lado.
OBS: todos os tijolos rústico possuem tamanho de 9x19x4,5 cm.
OBS: todas as medidas, bem como altura, devem ser conferidas em obra.

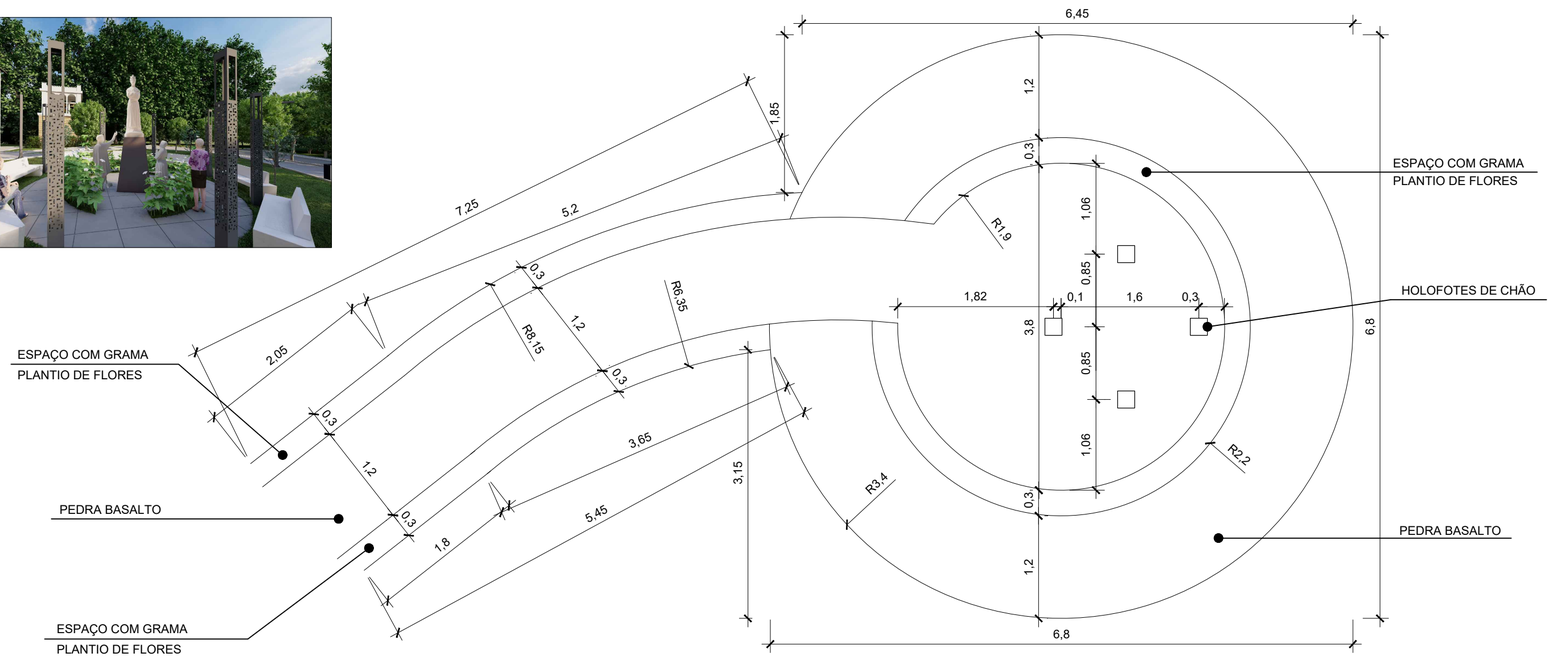

DETALHAMENTO OFERTA DE FLORES
1/50
OBS: todas as medidas devem ser conferidas em obra.

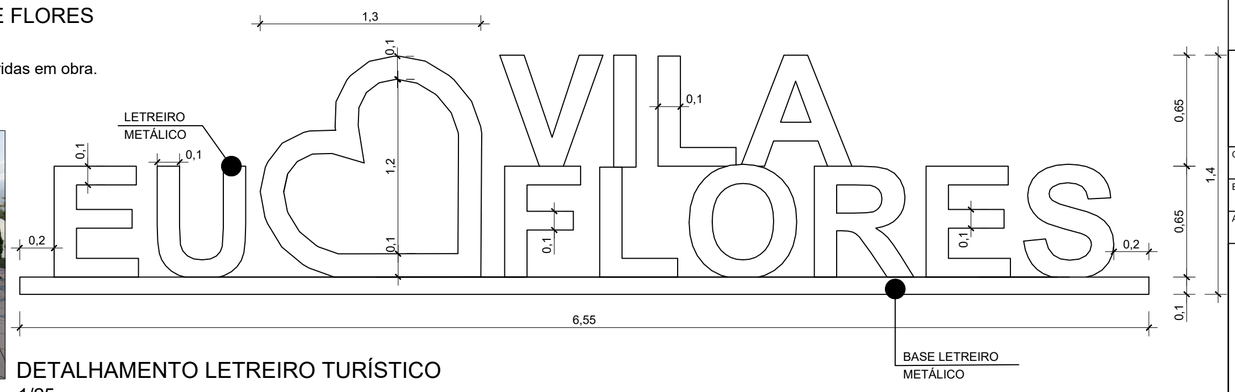

DETALHAMENTO LETREIRO TURÍSTICO
1/25
OBS: espessura das letras= 20cm. OBS: seguir simetria especificada.

MARCELO NEDEFF
ARQUITETOS

OBRA
REVITALIZAÇÃO PRAÇA DA MATRIZ
ENDEREÇO
VILA FLORES - RS
ASSUNTO
DETALHAMENTO CASA CANÔNICA, OFERTA DE FLORES E LETREIRO TURÍSTICO

ESCALA
INDICADA
DATA
12/2023
DESENHO
RICARDO NUNES
PRANCHA
07

MARCELO PANDOLFO NEDEFF
CAU A26701-5
ARQUITETO

MARCILENA RIGONI
CAU A63087-0
ARQUITETA

PREFEITURA MUNICIPAL
VILA FLORES - RS
PROPRIETÁRIO

WWW.MARCELONEDEFFARQUITETOS.COM.BR
RUA CLEMENTE TARASCONI . Nº 185 . SALA 402 . NOVA PRATA . RS . 54 3242 5160