



OBS: todas as medidas, bem como altura, devem ser conferidas em obra.

PLANTA BAIXA FONTE
1/25

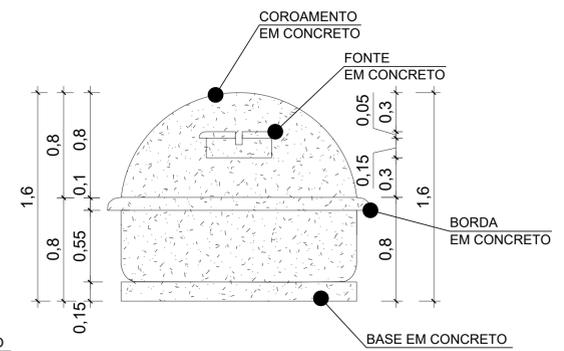


OBS: todas as medidas, bem como altura, devem ser conferidas em obra.

VISTA FRONTAL FONTE
1/25

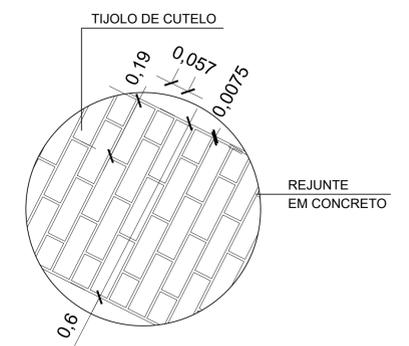

OBS: todas as medidas, devem ser conferidas em obra.

DETALHAMENTO TIJOLO DE CUTELO
1/10

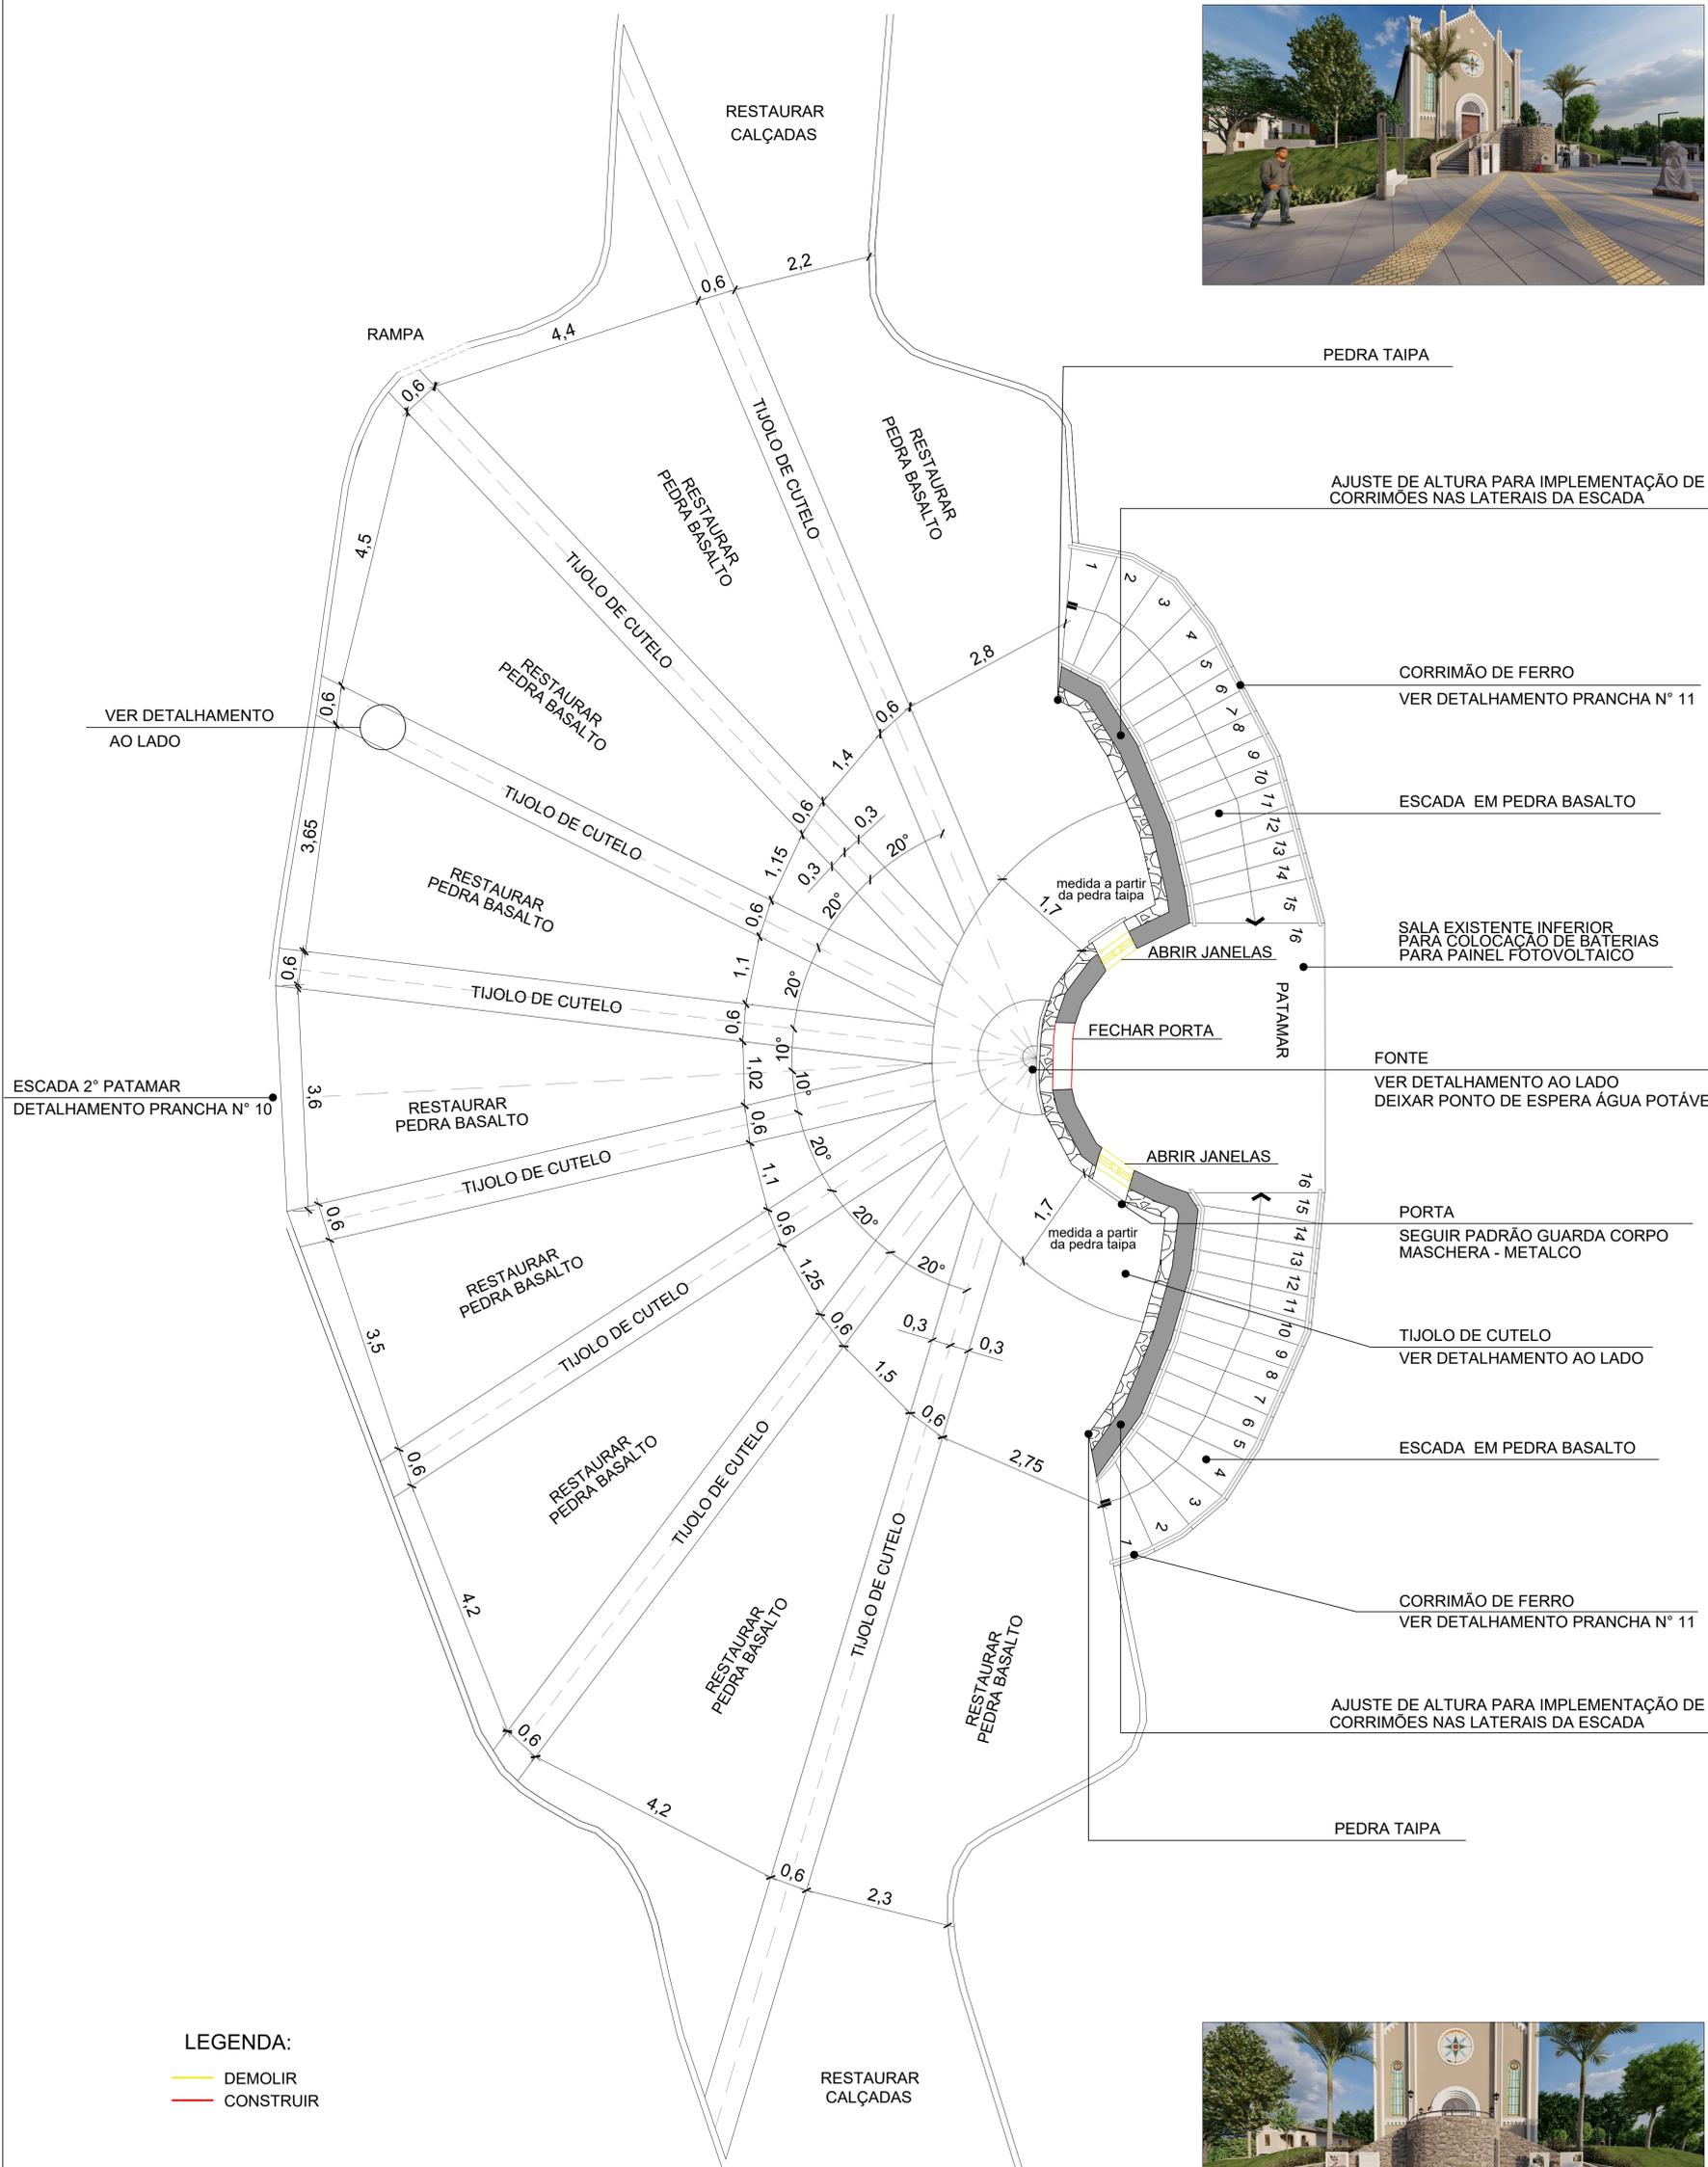

LEGENDA:

- DEMOLIR
- CONSTRUIR

DETALHAMENTO DA ESCADA DE ACESSO A IGREJA MATRIZ
E DETALHE DE PISO EM FRENTE A FONTE
1/50

OBS: as pedras de basalto deveram ser reutilizadas.
OBS: todas as medidas, devem ser conferidas em obra.



<p>OPERAÇÃO: REVITALIZAÇÃO PRAÇA DA MATRIZ</p> <p>ENCOMENDADO: VILA FLORES - RS</p> <p>ASSUNTO: DETALHAMENTO ESCADA E PISO EM FRENTE A FONTE, DETALHAMENTO FONTE E TIJOLO DE CUTELO</p>		<p>ESCALA: INDICADA</p> <p>DATA: 12/2023</p> <p>DESENHO: RICARDO NUÑES</p> <p>PROPRIETÁRIO: PREFEITURA MUNICIPAL VILA FLORES - RS</p>
<p>MARCELO PANDOLFO NEDEFF CAU 46387-0 ARQUITETO</p>	<p>MARCILENA RIGONI CAU 46387-0 ARQUITETA</p>	<p>08</p>