




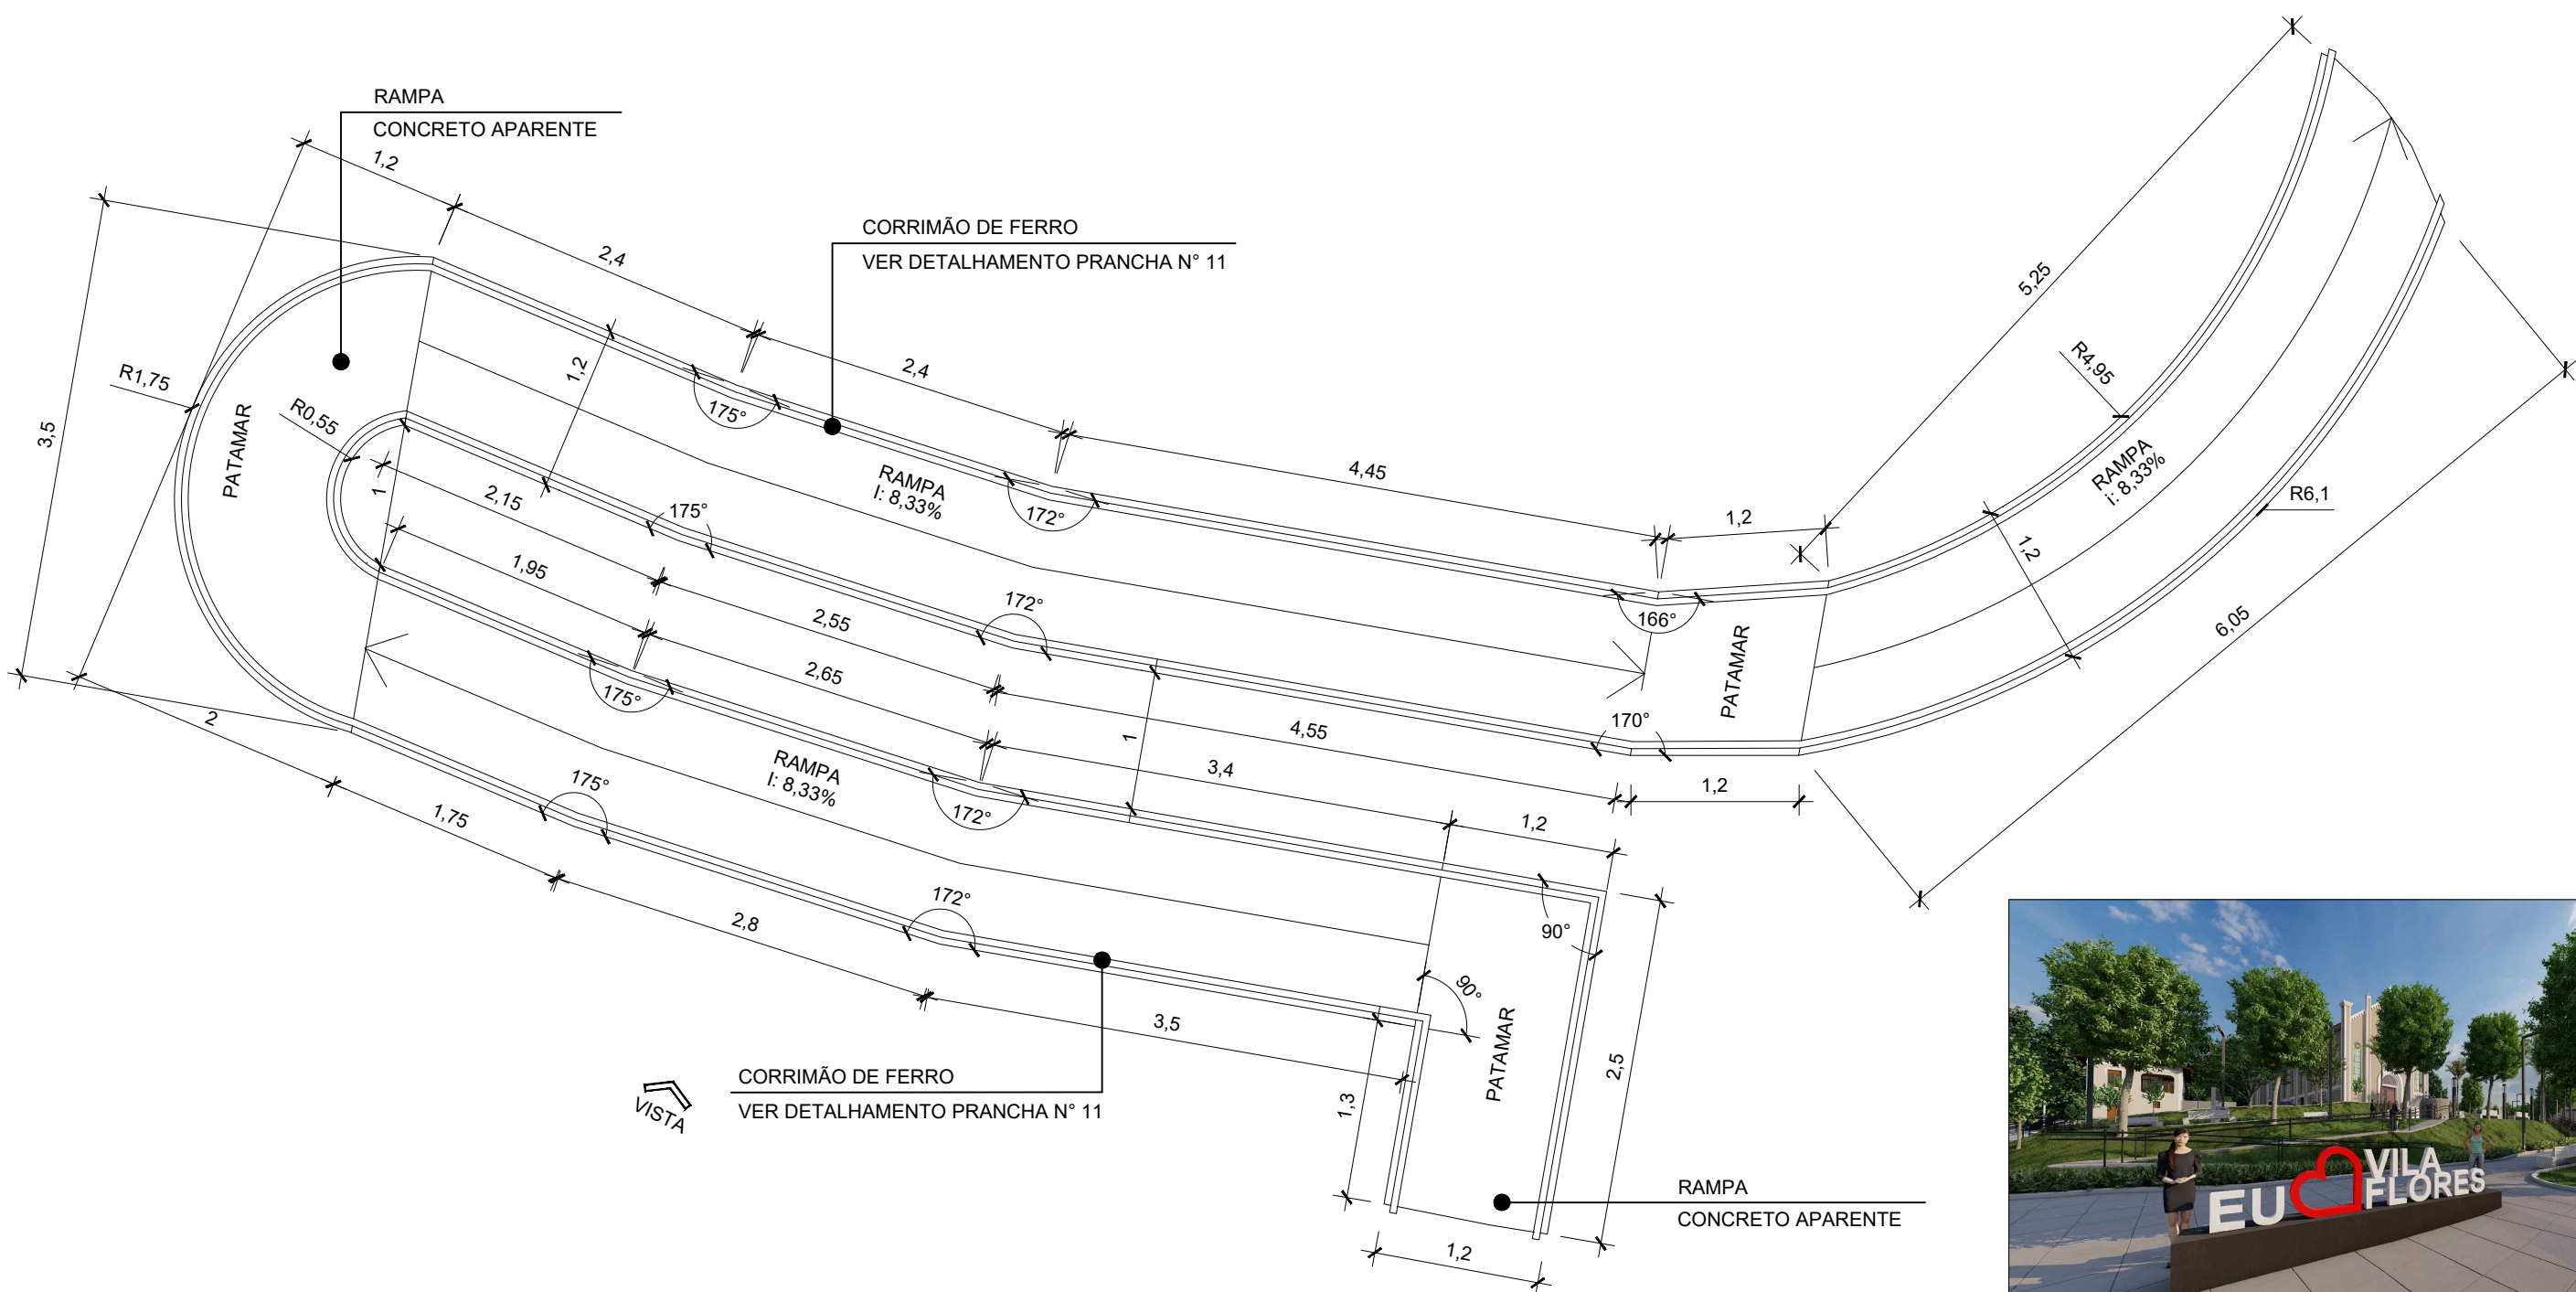


PLANTA BAIXA RAMPA DO 2° PARA O 3° PATAMAR
1/50

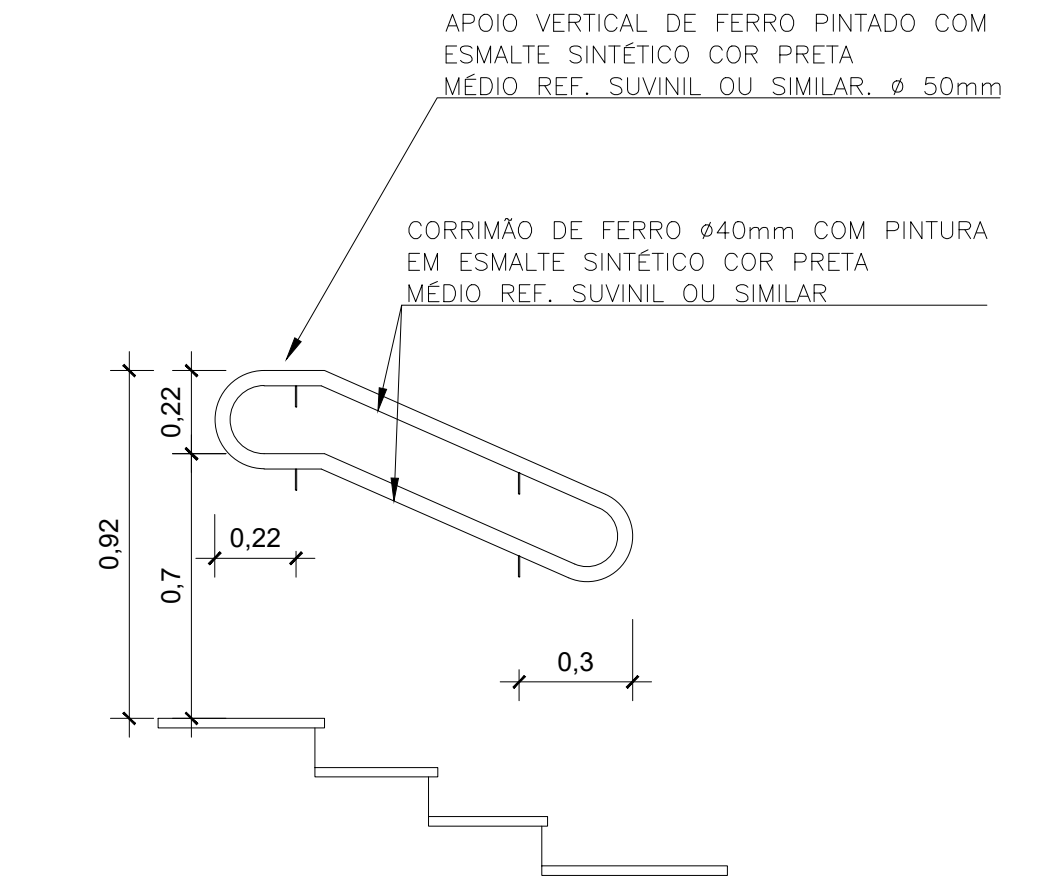

DETALHAMENTO CORRIMÃO EM ESCADAS E RAMPAS
COM ALTURA DE ATÉ 0,55m
1/20

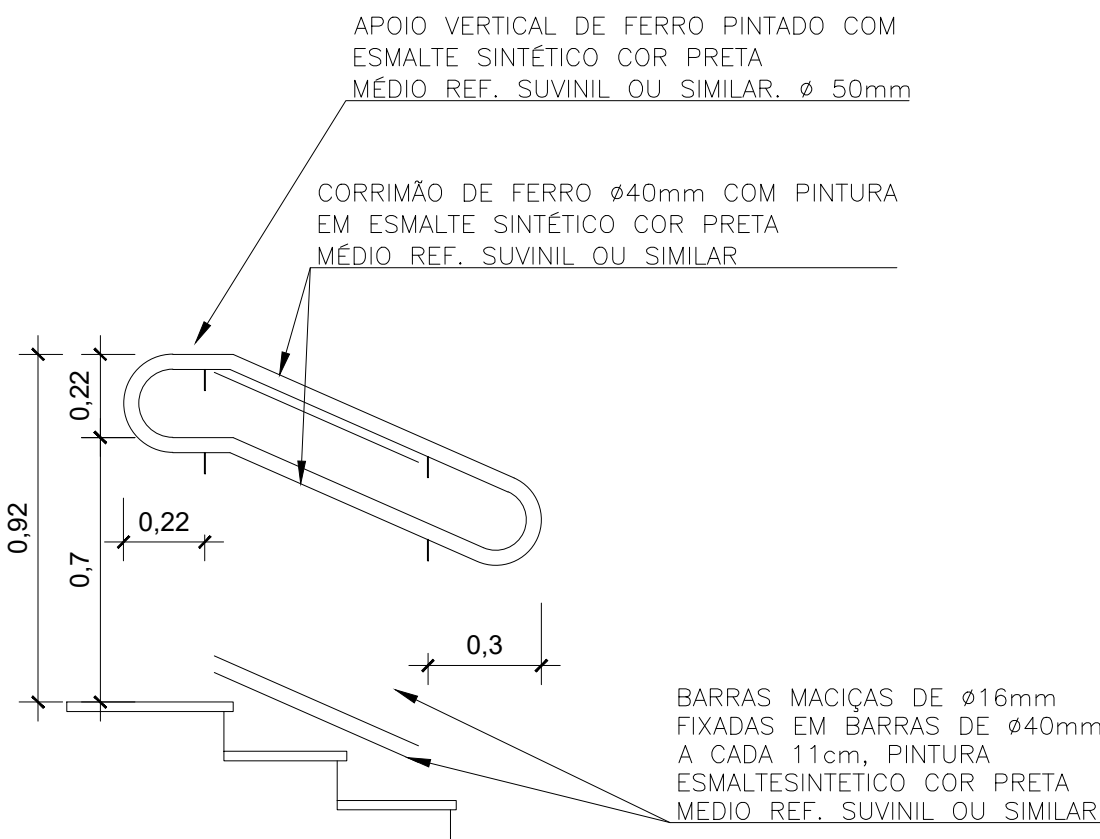


DETALHAMENTO CORRIMÃO EM ESCADAS E RAMPAS
COM ALTURA MAIOR DE 0,55m
1/20

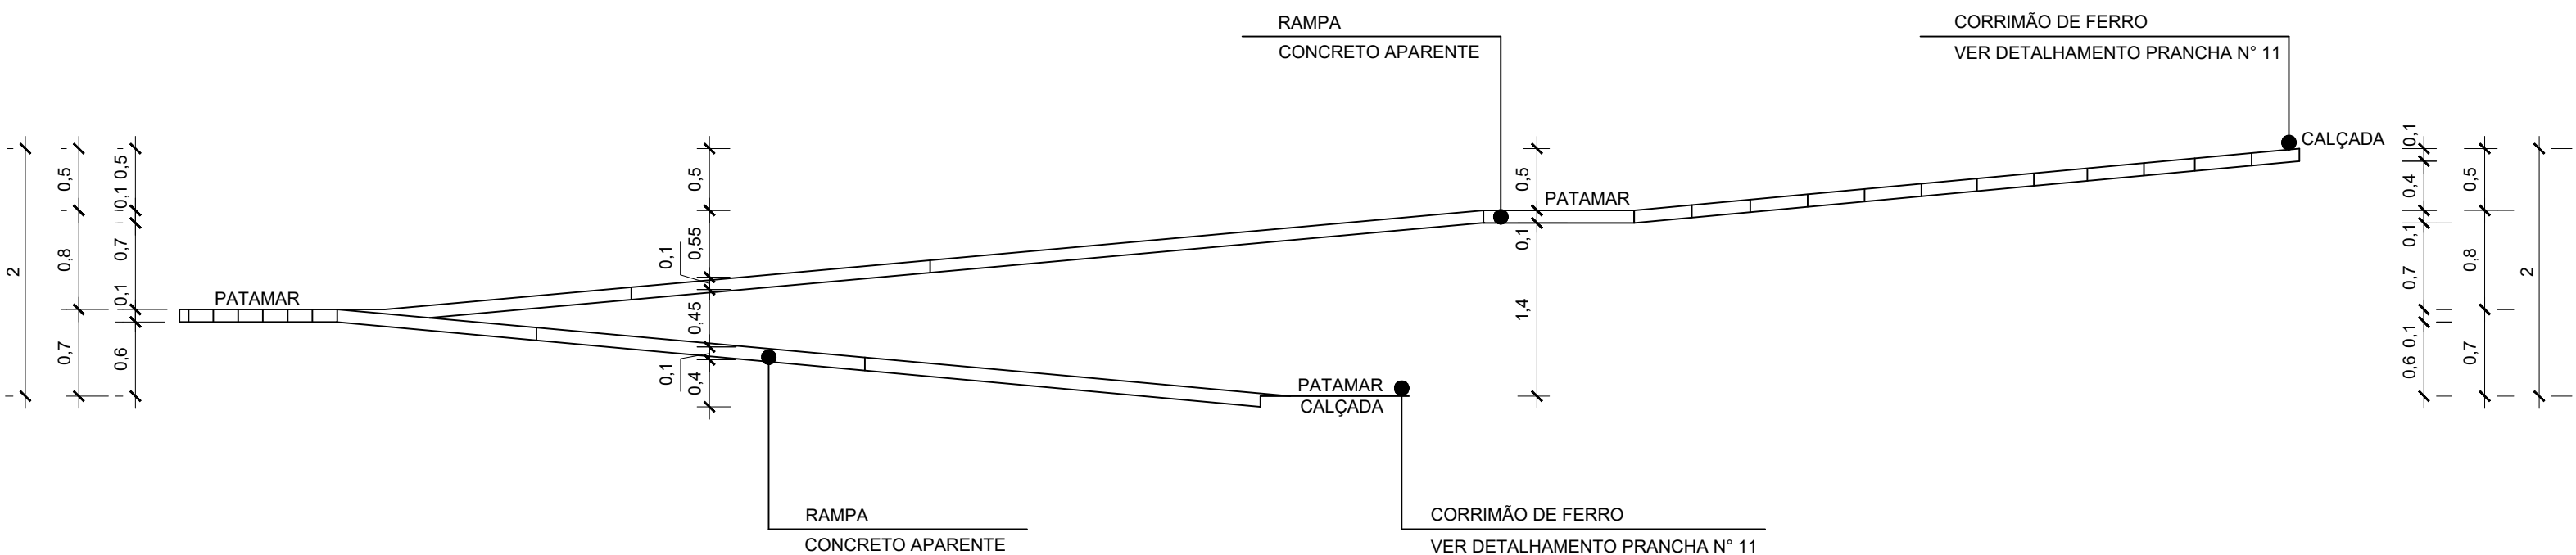


VISTA DA RAMPA DO 2° PARA O 3° PATAMAR
1/50


OBS: todas as medidas, bem como altura, devem ser conferidas em obra.

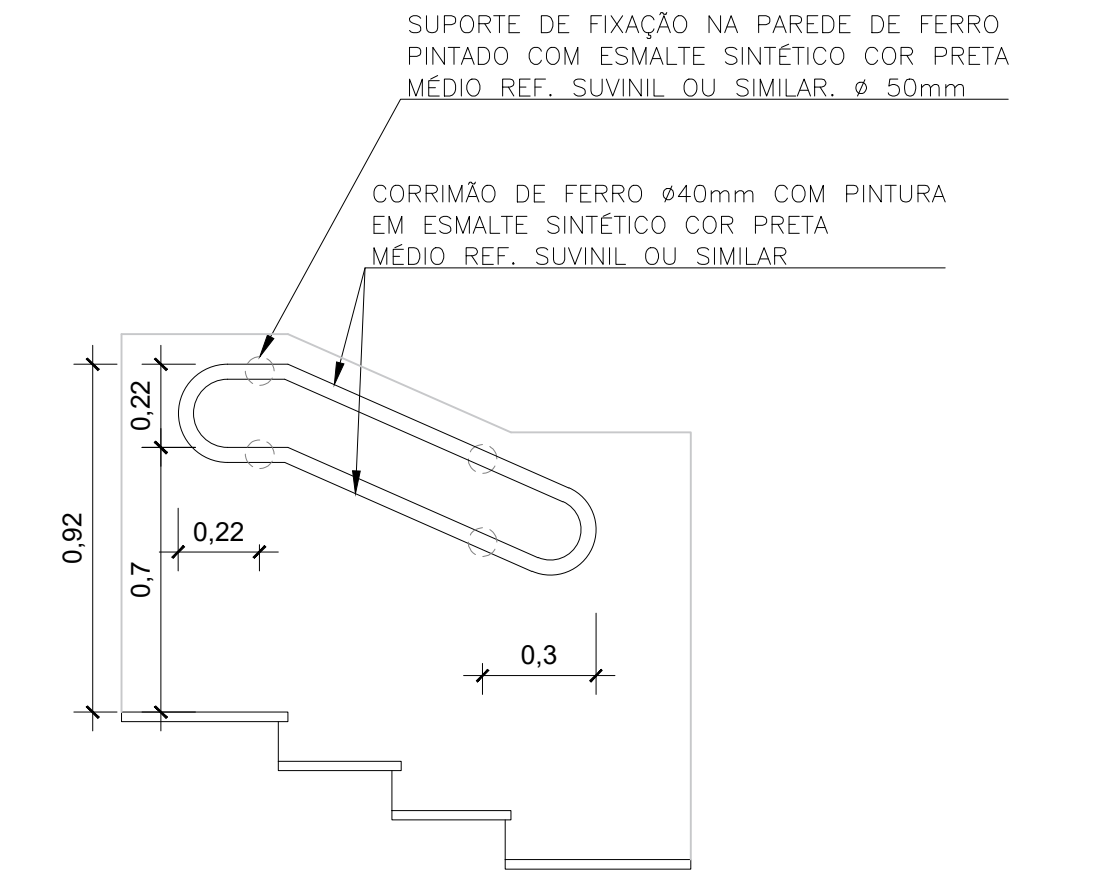

DETALHAMENTO CORRIMÃO ESCADAS DE ACESSO
A IGREJA MATRIZ
1/20

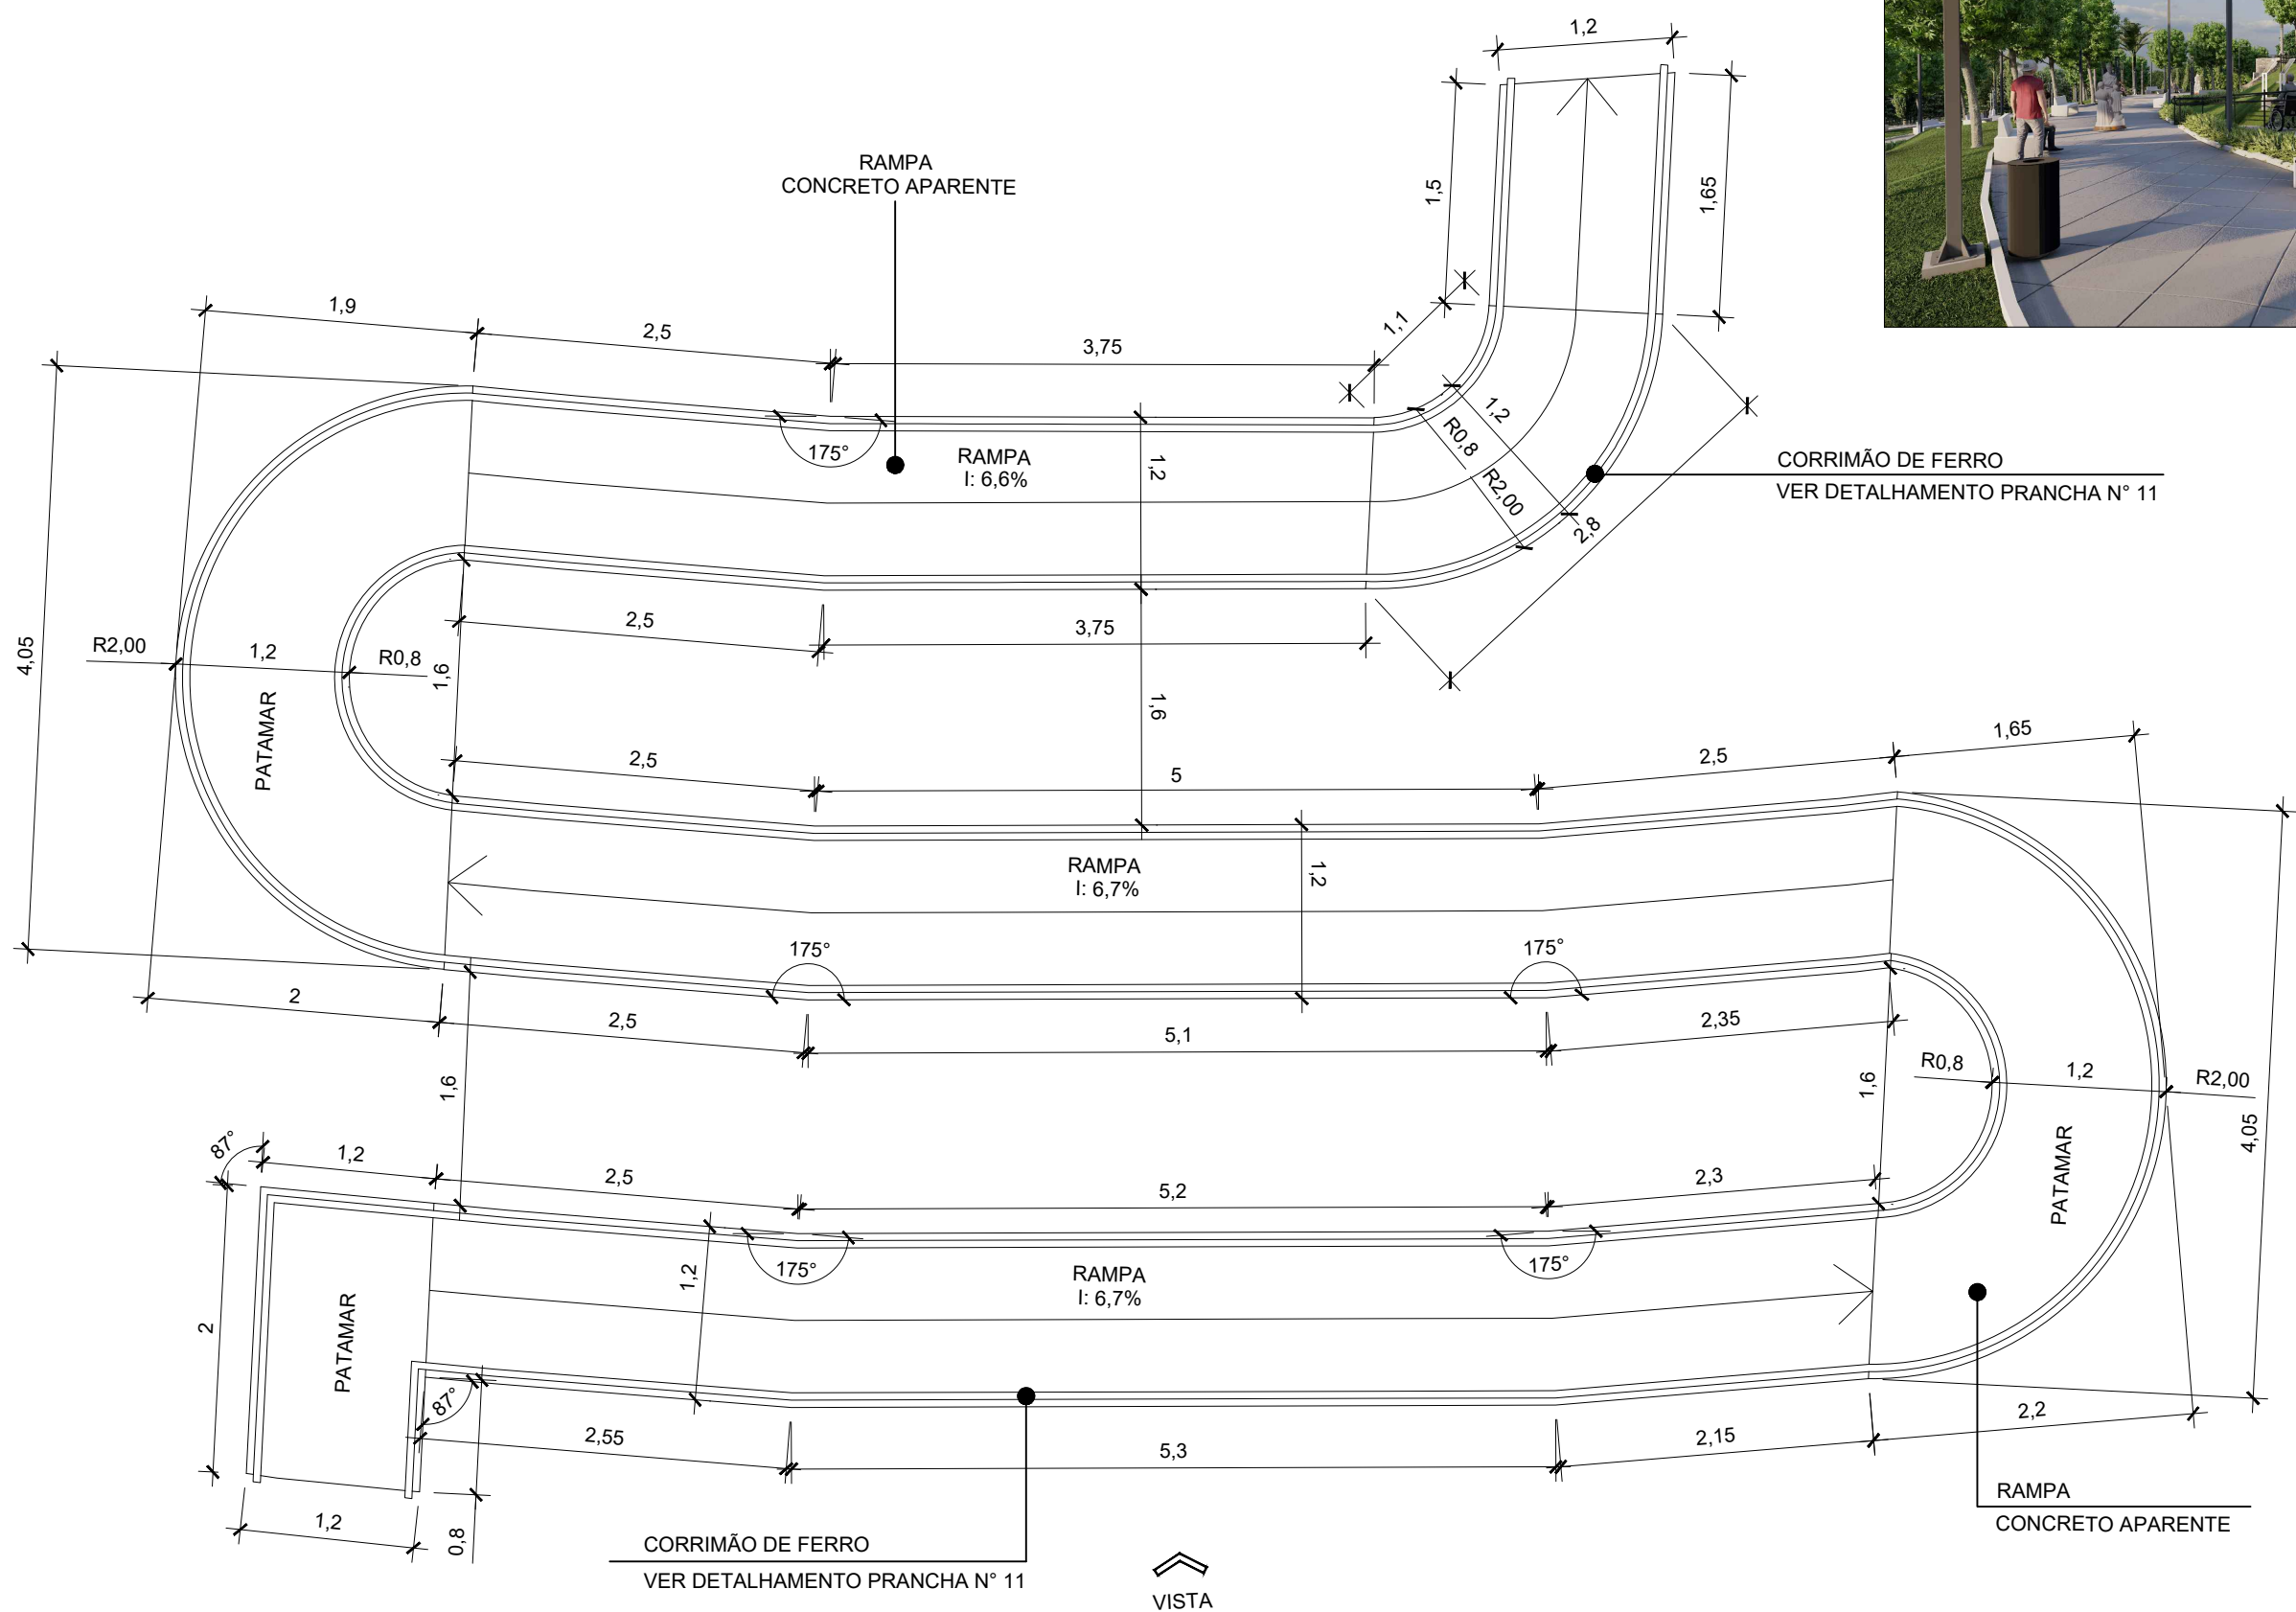

PLANTA BAIXA RAMPA DO 3° PARA O 4° PATAMAR
1/50

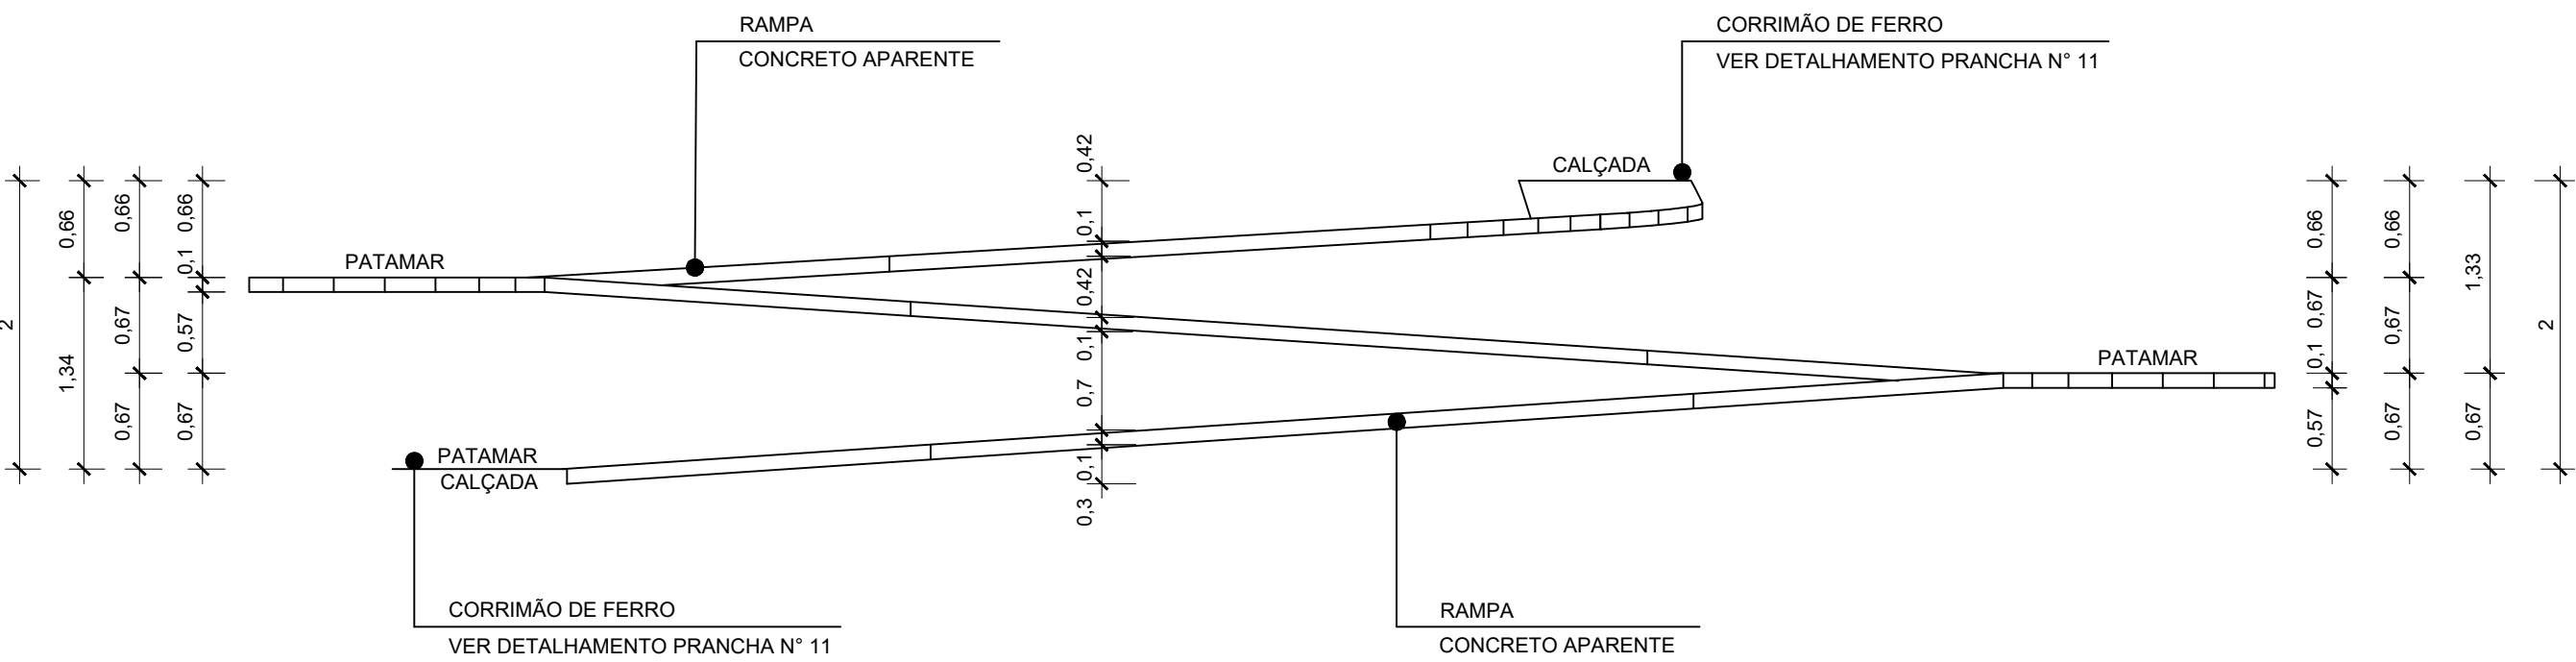

VISTA DA RAMPA DO 3° PARA O 4° PATAMAR
1/50

OBS: todos os ângulos da rampa são de 175°, seguindo o mesmo padrão em todos os lados.
OBS: todas as medidas, bem como altura, devem ser conferidas em obra.

MARCELO NEDEFF
ARQUITETOS

OBRA
REVITALIZAÇÃO PRAÇA DA MATRIZ

ENDEREÇO
VILA FLORES - RS

ASSUNTO
DETALHAMENTO RAMPAS INTERNAS E CORRIMÃOS

MARCELO PANDOLFO NEDEFF
CUI AB0714-8
ARQUITETO

MARCELENA RIGONI
CUI AB0874
ARQUITETA

PREFEITURA MUNICIPAL
VILA FLORES - RS
PROPRIETÁRIO

ESCALA
INDICADA

DATA
12/2023

DESENHO
RICARDO NUNES
PRANCHA

WWW.MARCELONEDEFFARQUITETOS.COM.BR

RUA CLEMENTE TARASCONE, Nº 185 - SALA 402, NOVA PRATA, RS, 94.3242-5160

11