



Detalhe 01

Escala 1/20

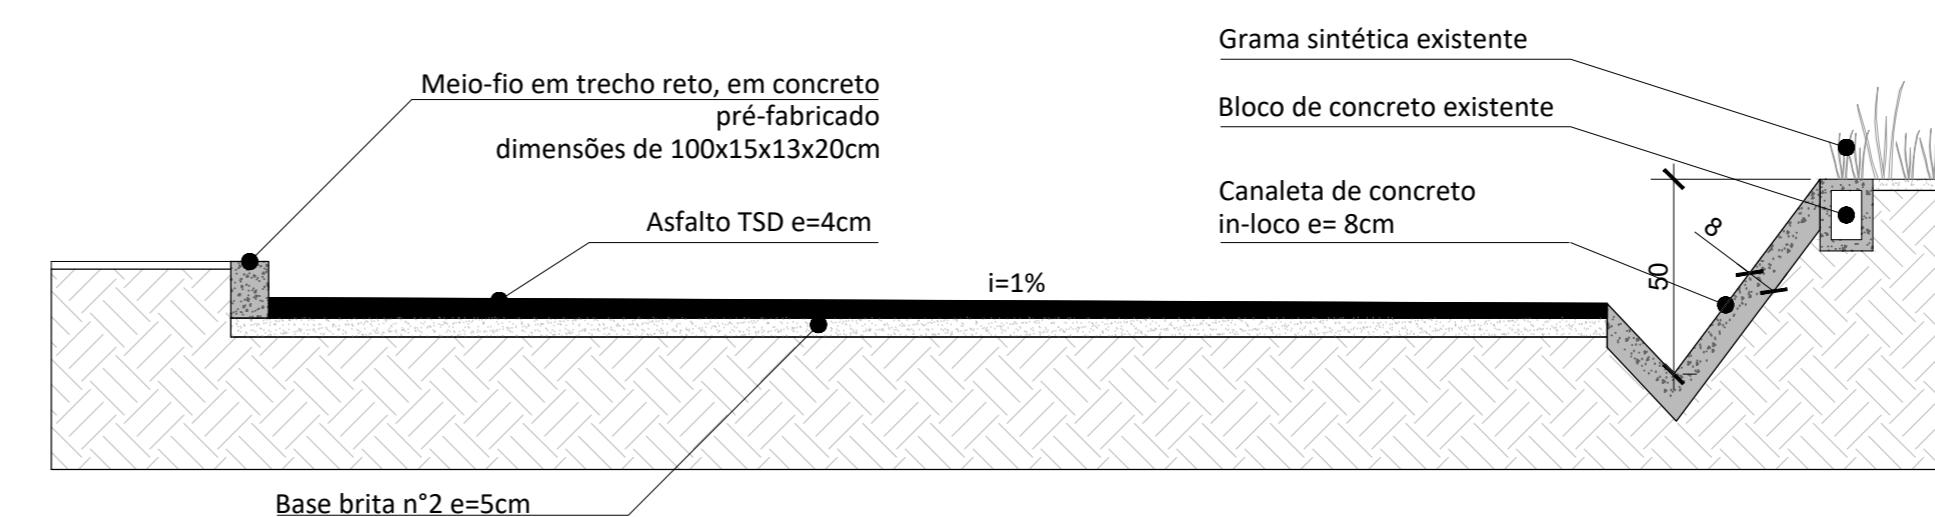


Corte transversal AA

Escala 1/20

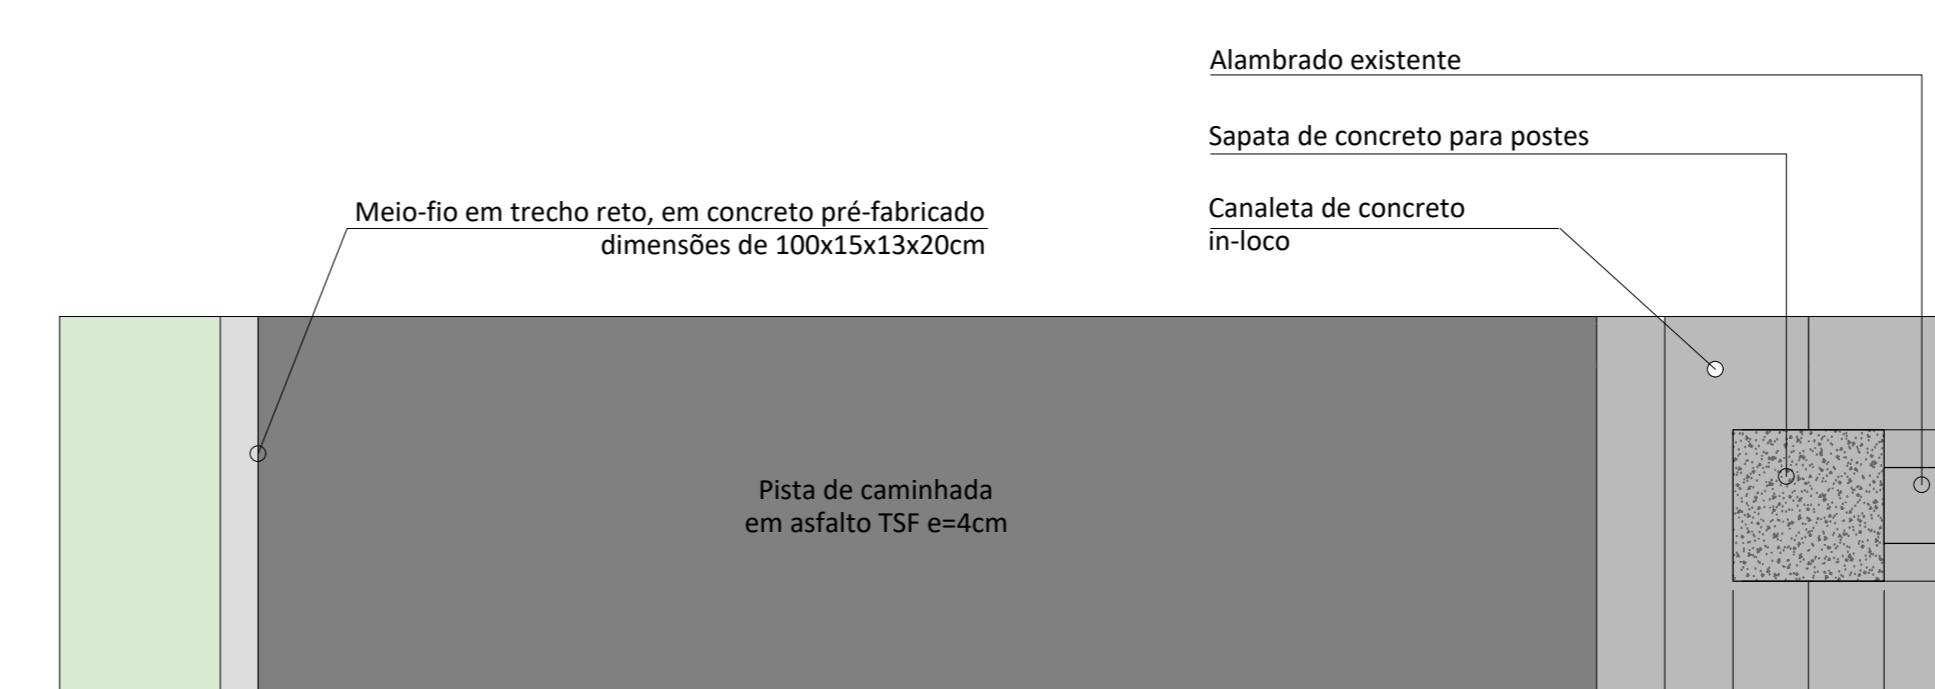

Detalhe 02 - Canaleta com sapata para poste

Escala 1/20

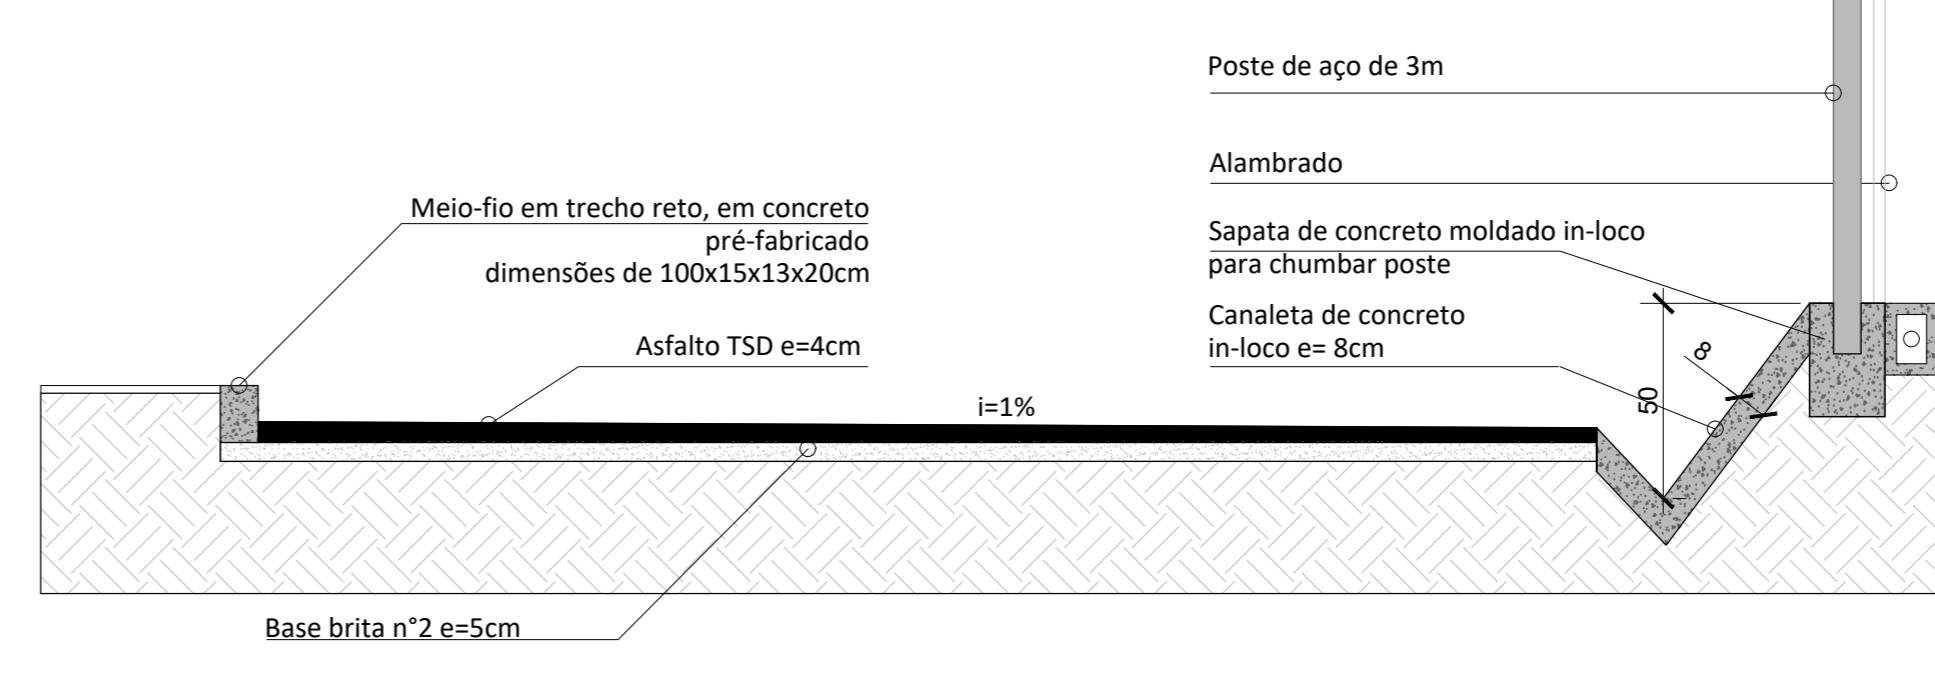

Corte transversal BB - Canaleta com sapata para poste

Escala 1/20

PREFEITURA MUNICIPAL DE VERANÓPOLIS
SECRETARIA DE INFRAESTRUTURA, URBANISMO E TRÂNSITO
ASSESSORIA TÉCNICA | ENGENHARIA | TOPOGRAFIA



EMPREENDIMENTO: COMPLEXO ESPORTIVO DA PALUGANA
ESTÁDIO MUNICIPAL ALSEMIRO LAURINO GUZZO
ENDEREÇO: Rua Dr. José Montaury, 1409 - Veranópolis, RS

TÍTULO: PAVIMENTAÇÃO PISTA DE CAMINHADA
EM TSD E CANAleta DE DRENAGEM
DATA: fevereiro/2024 | **ESCALA:** indicada
PRANCHA: A-1 /1

ARQUIVO: R-Infraestrutura_Engenharia_SECRETARIA_DE_ESPORTES_Canaleta_de_Drenagem_Canaleta_de_Drenagem_2024
REELICITAÇÃO COMPLEXO

DESENHO:

SECRETARIA RESPONSÁVEL:

RESPONSÁVEL TÉCNICO:

Isabel Cristina Durli Menin
Secretaria Municipal de Educação, Esporte, Lazer e Juventude

Arg. Eduardo Cielo
CAU A188911-7