






SITUAÇÃO E LOCALIZAÇÃO
Esc:1:2500

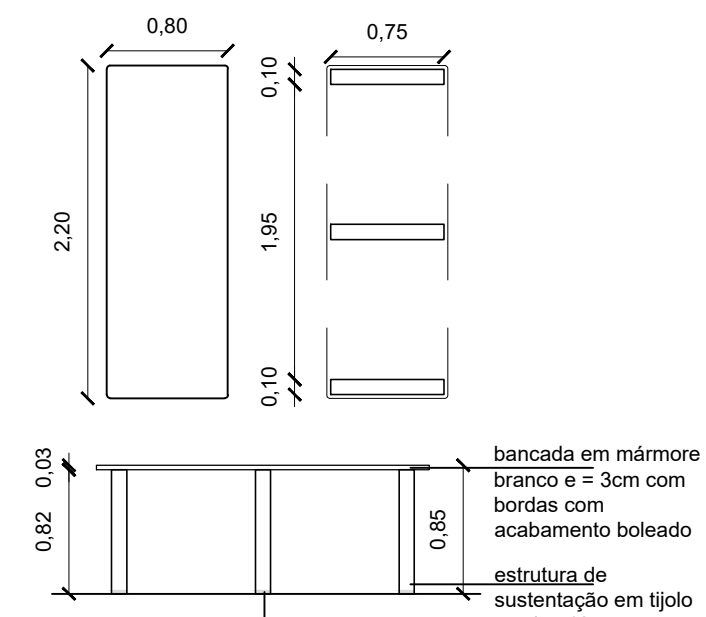


DETALHE
BANCADA ESTOQUE
Esc:1:50

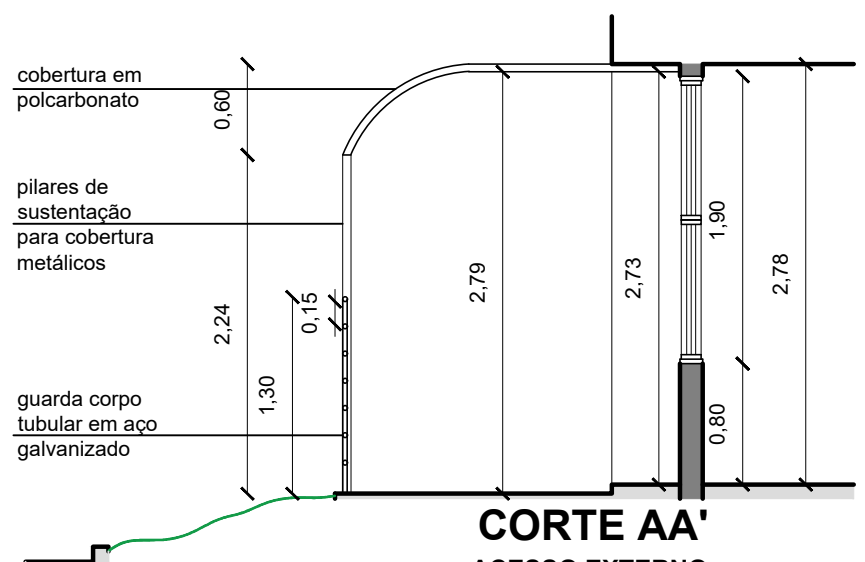


CORTE AA'
ACESSO EXTERNO
Esc:1:50

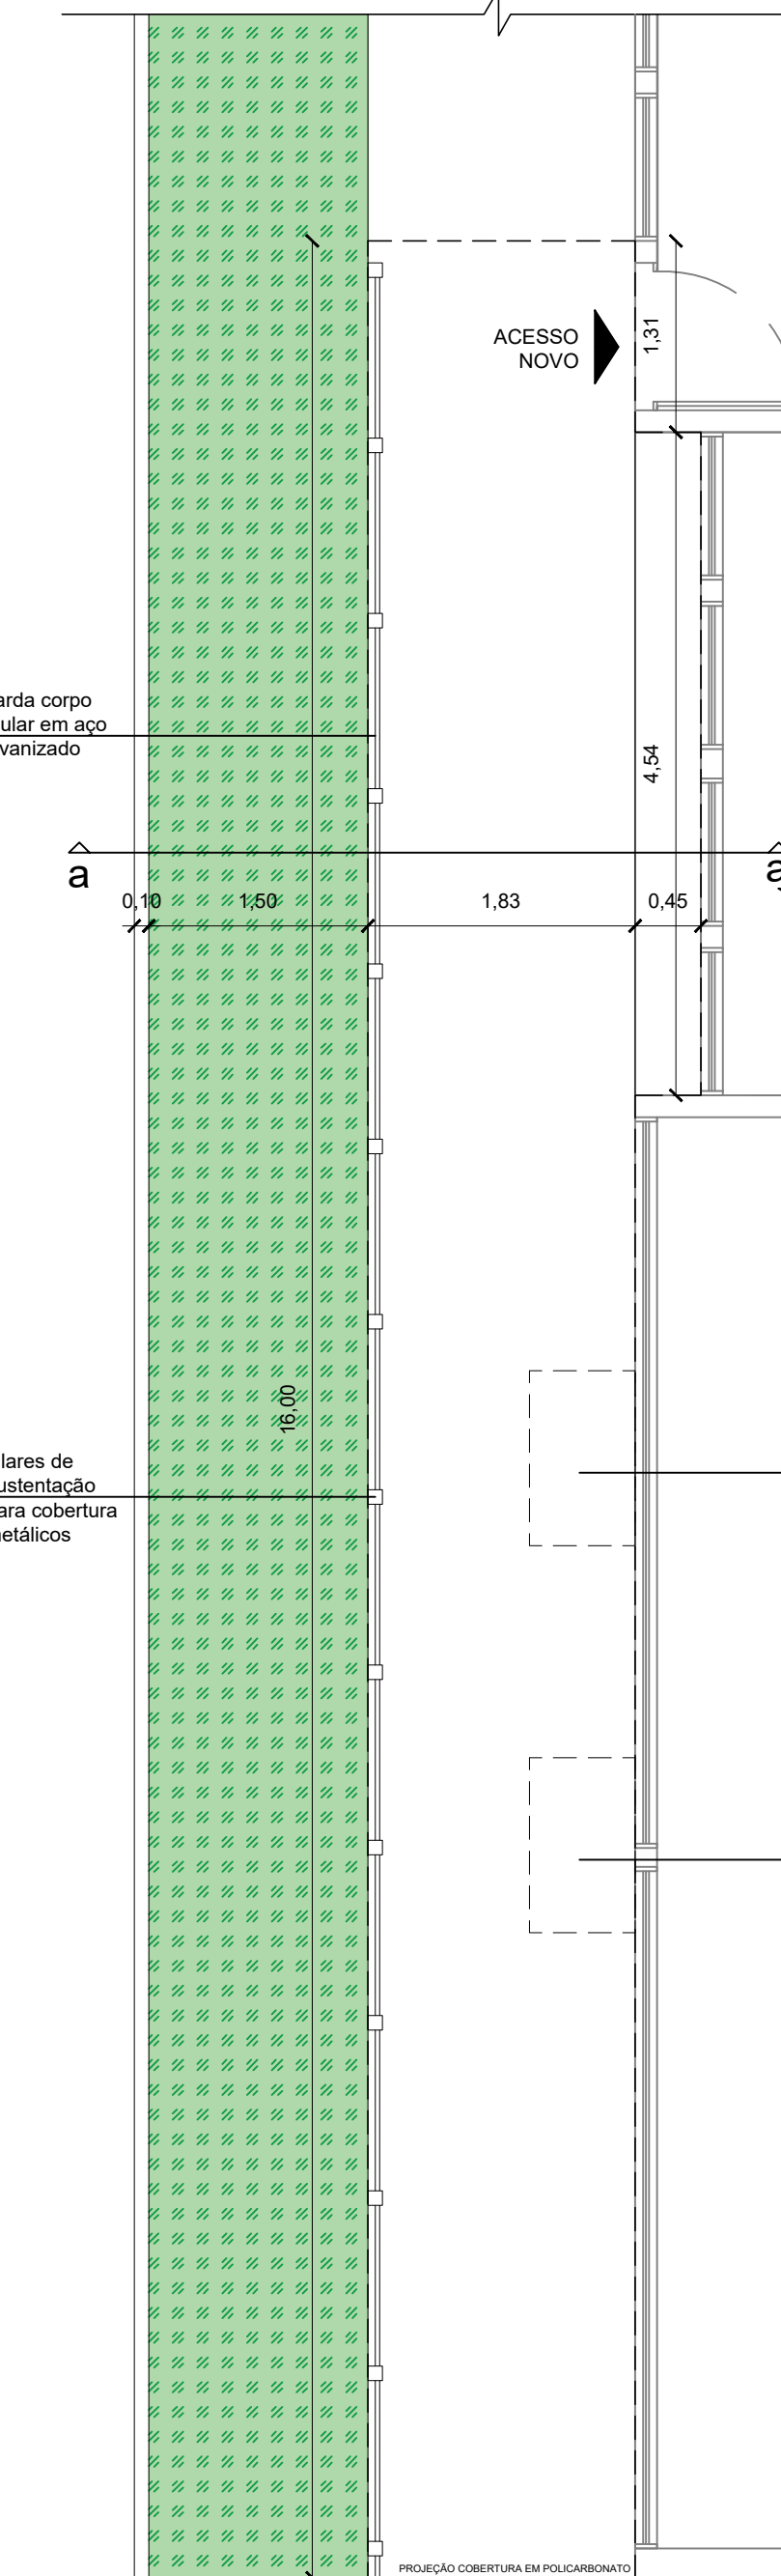


PLANTA BAIXA
ACESSO EXTERNO
Esc:1:50

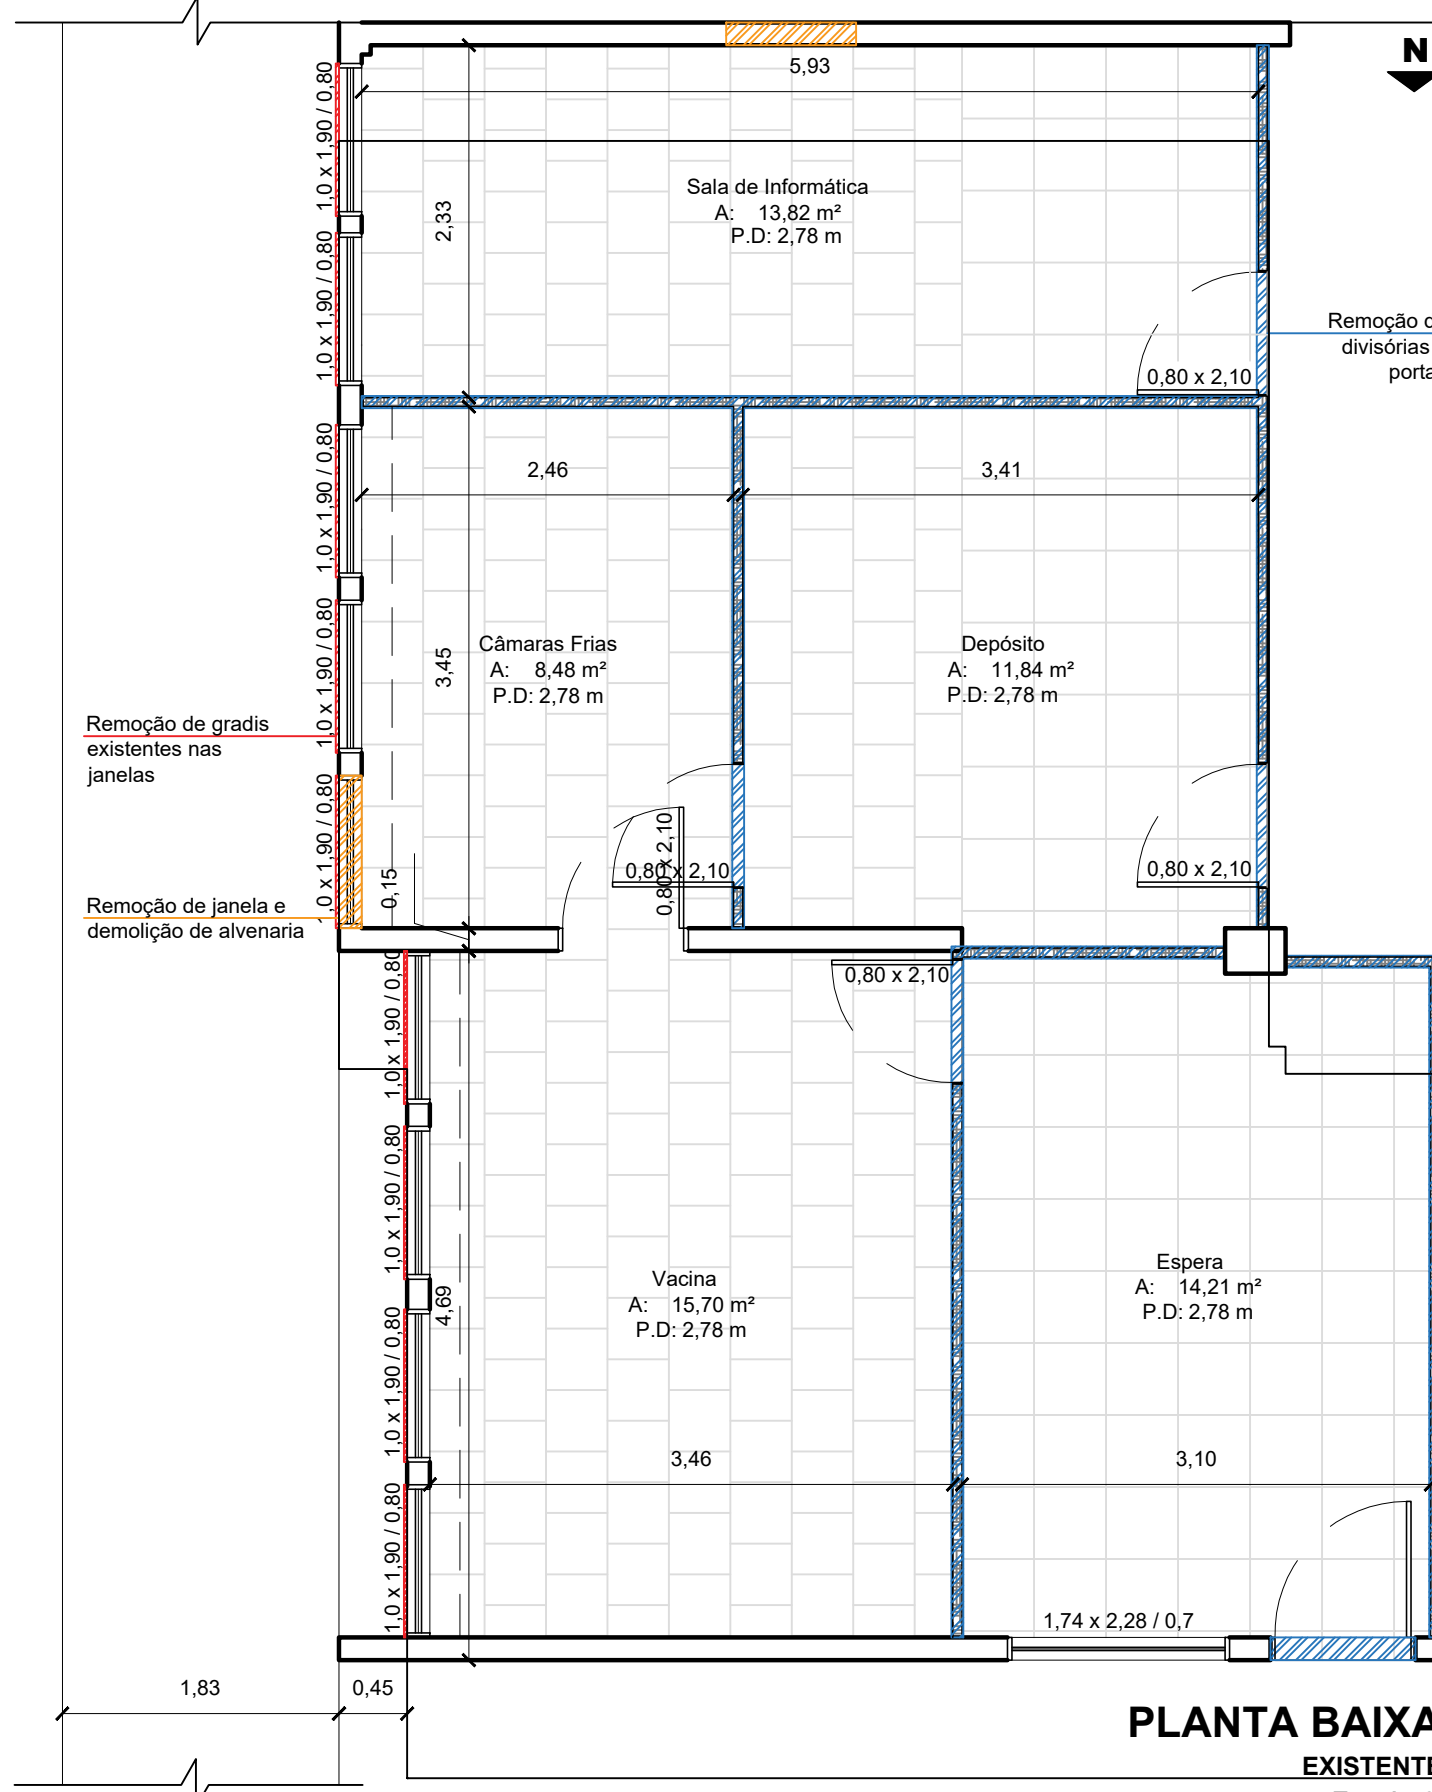


- LEGENDA
- PISO 01 (a ser nivelado para receber piso vinílico)
 - PISO 02 (a ser nivelado para receber piso vinílico)
 - DIVISÓRIAS (a serem retiradas)
 - Remoção de divisórias e portas
 - Remoção de gradis existentes nas janelas
 - Remoção de janela e demolição de alvenaria

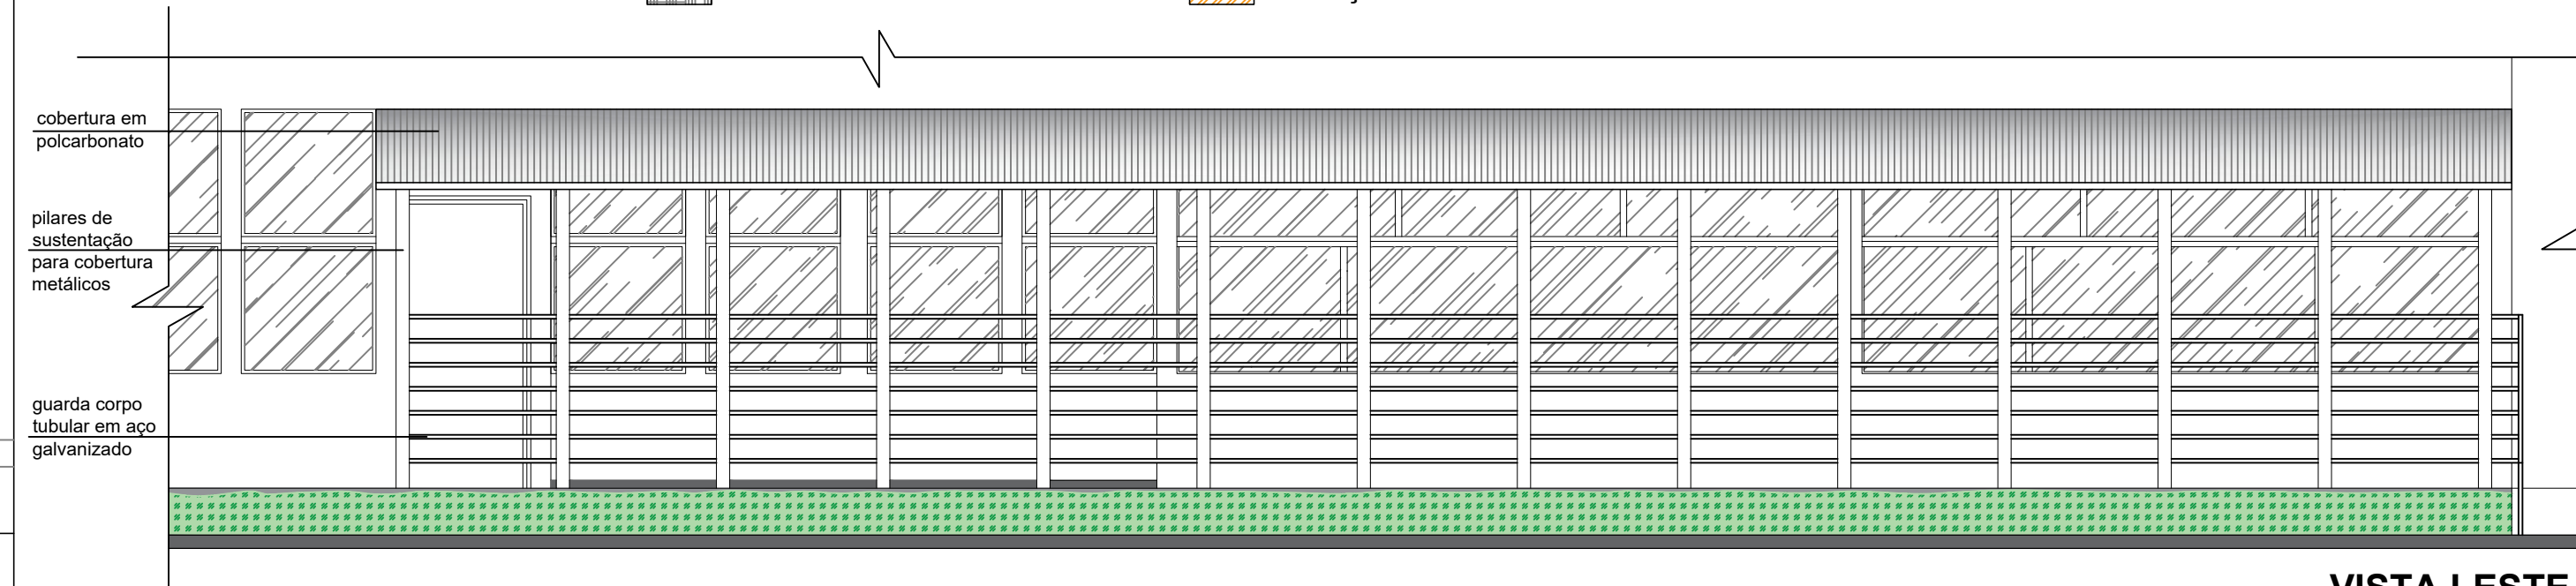

VISTA LESTE
ACESSO EXTERNO
Esc:1:50

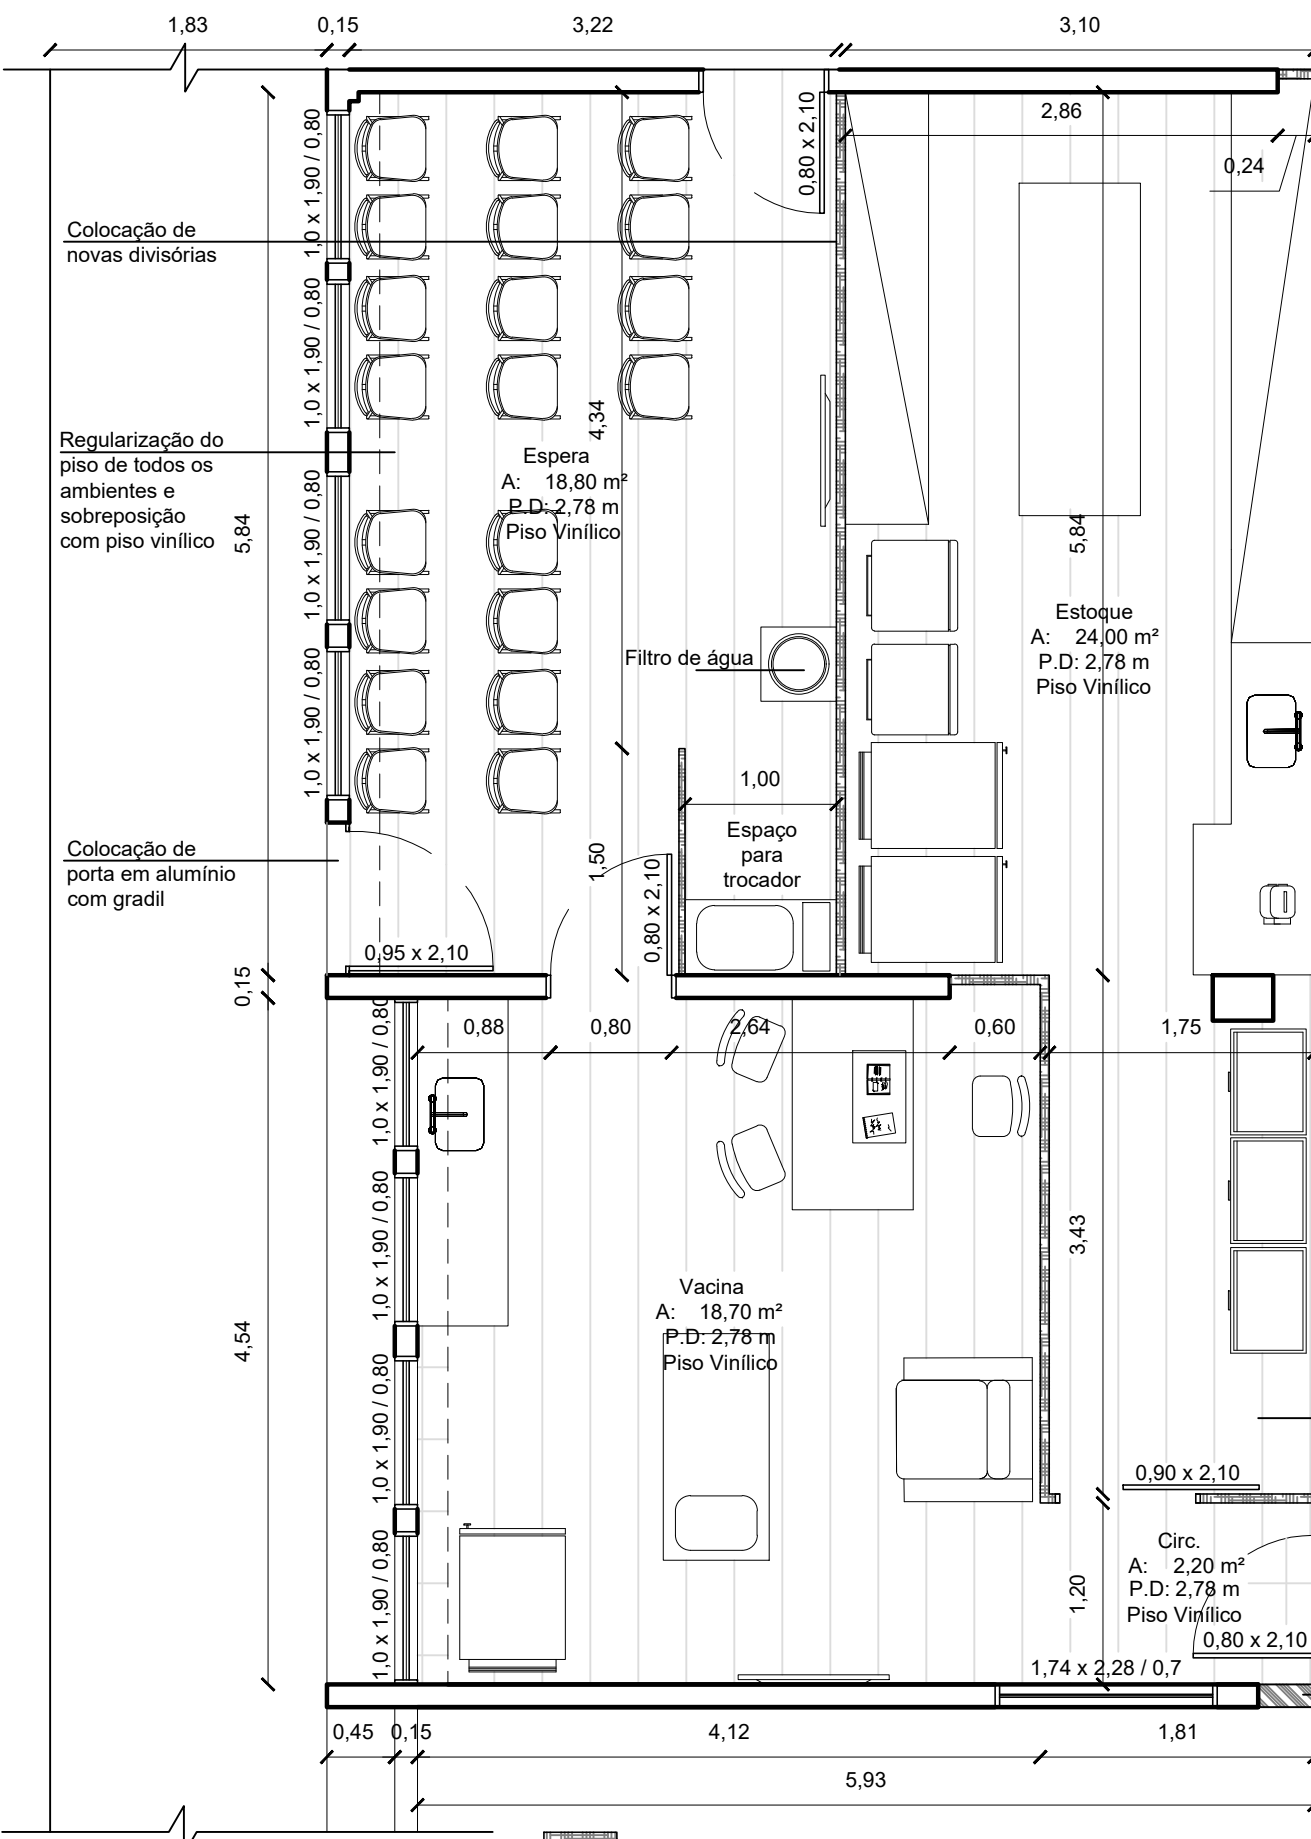


PLANTA BAIXA
MODIFICADA
ÁREA: 104,94m²
Esc:1:50

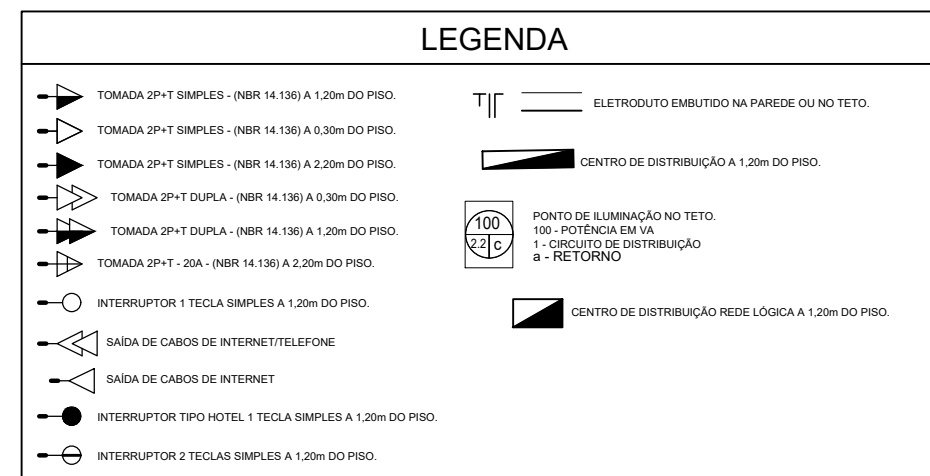


QUADRO DE CARGAS

CD 01											
Circuito	100W	140W	160W	100W	600W	5500W	1200W	Ar Cond.	Total	Disjuntor	Condutor
Nº	08			11				04	800	1x20	2,5
1									1100	1x20	4,0
2									6600	1x32	6,0
3									1500	1x16	4,0
4									10000	3x40	32 mm²
Total									1900	1500	6600

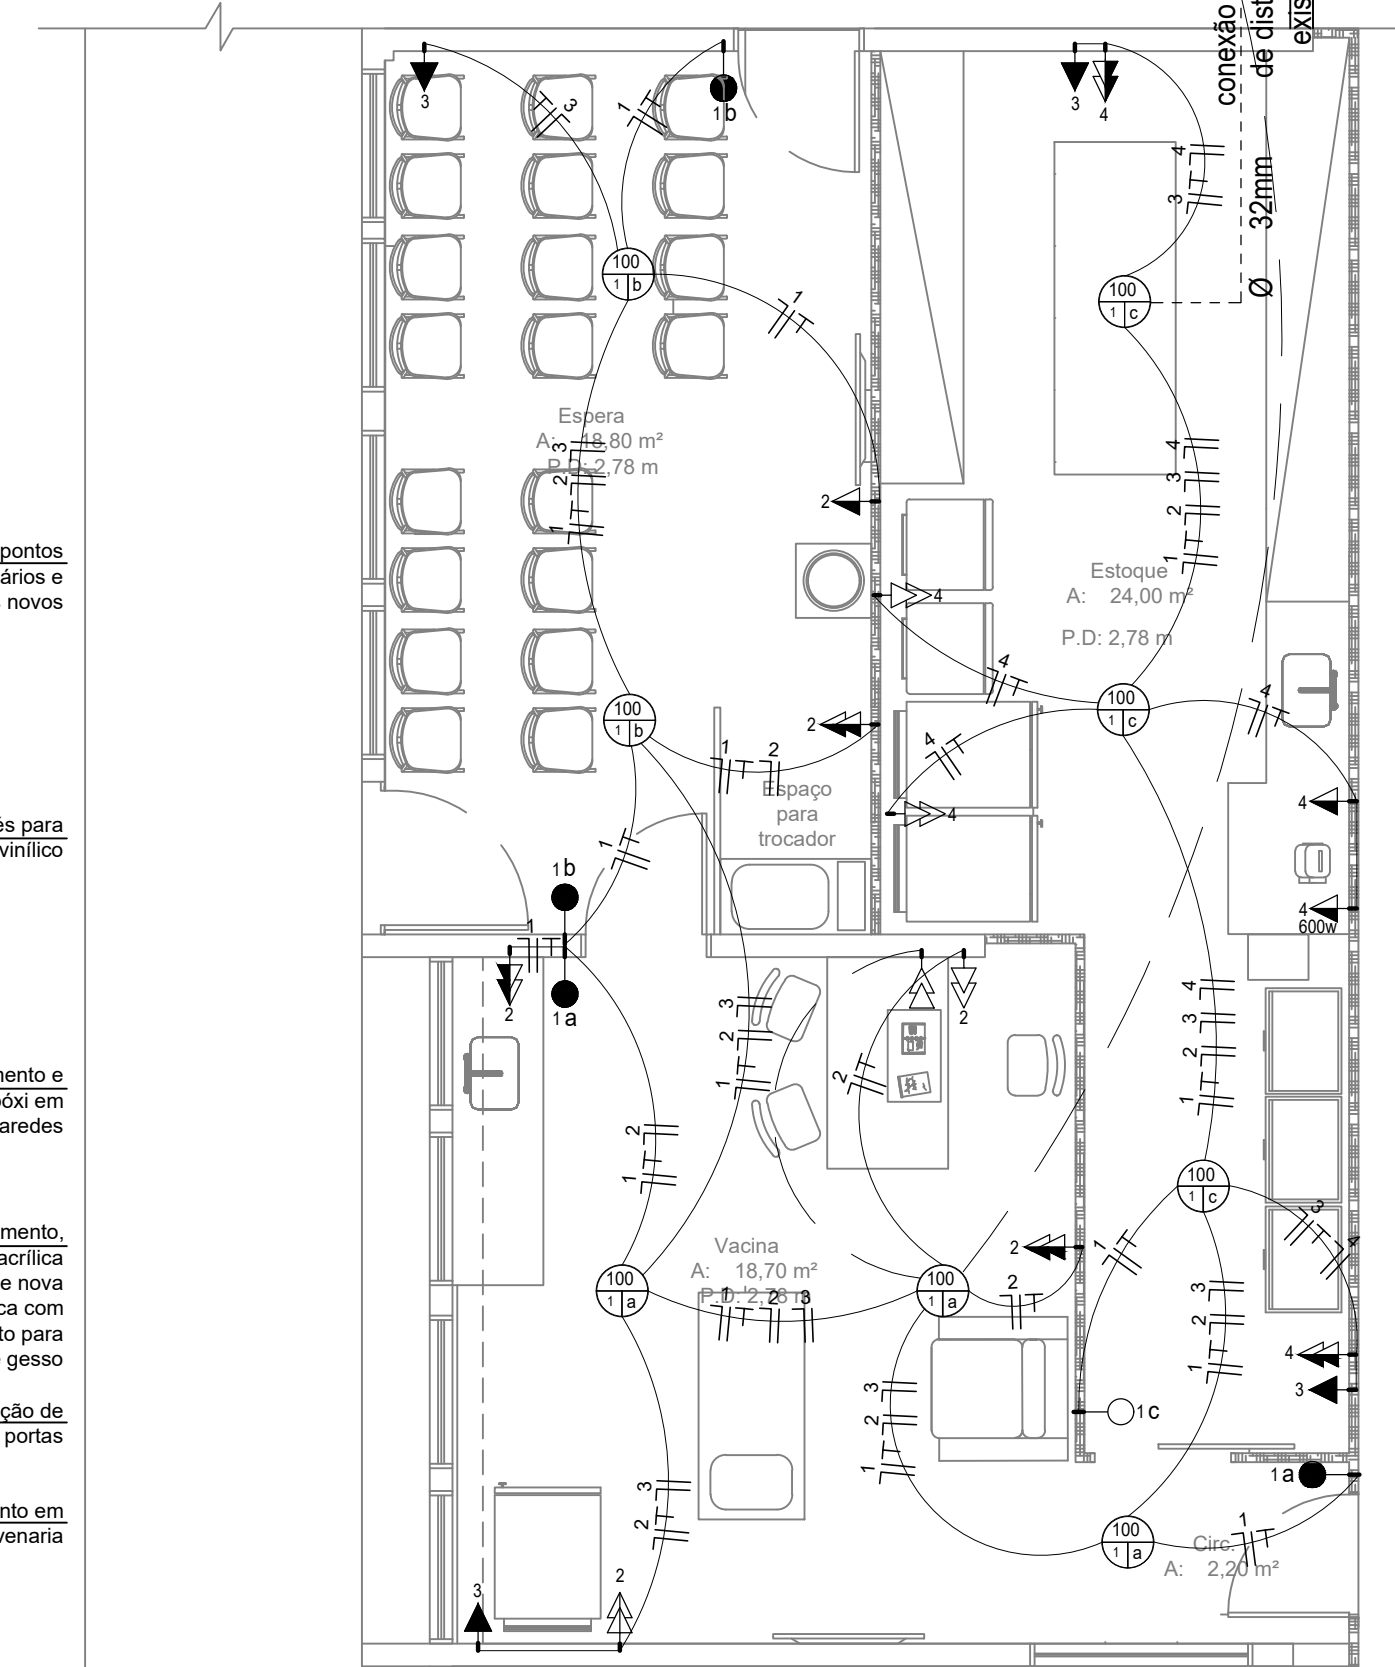

PLANTA BAIXA
PROJETO ELÉTRICO
Esc: 1:50

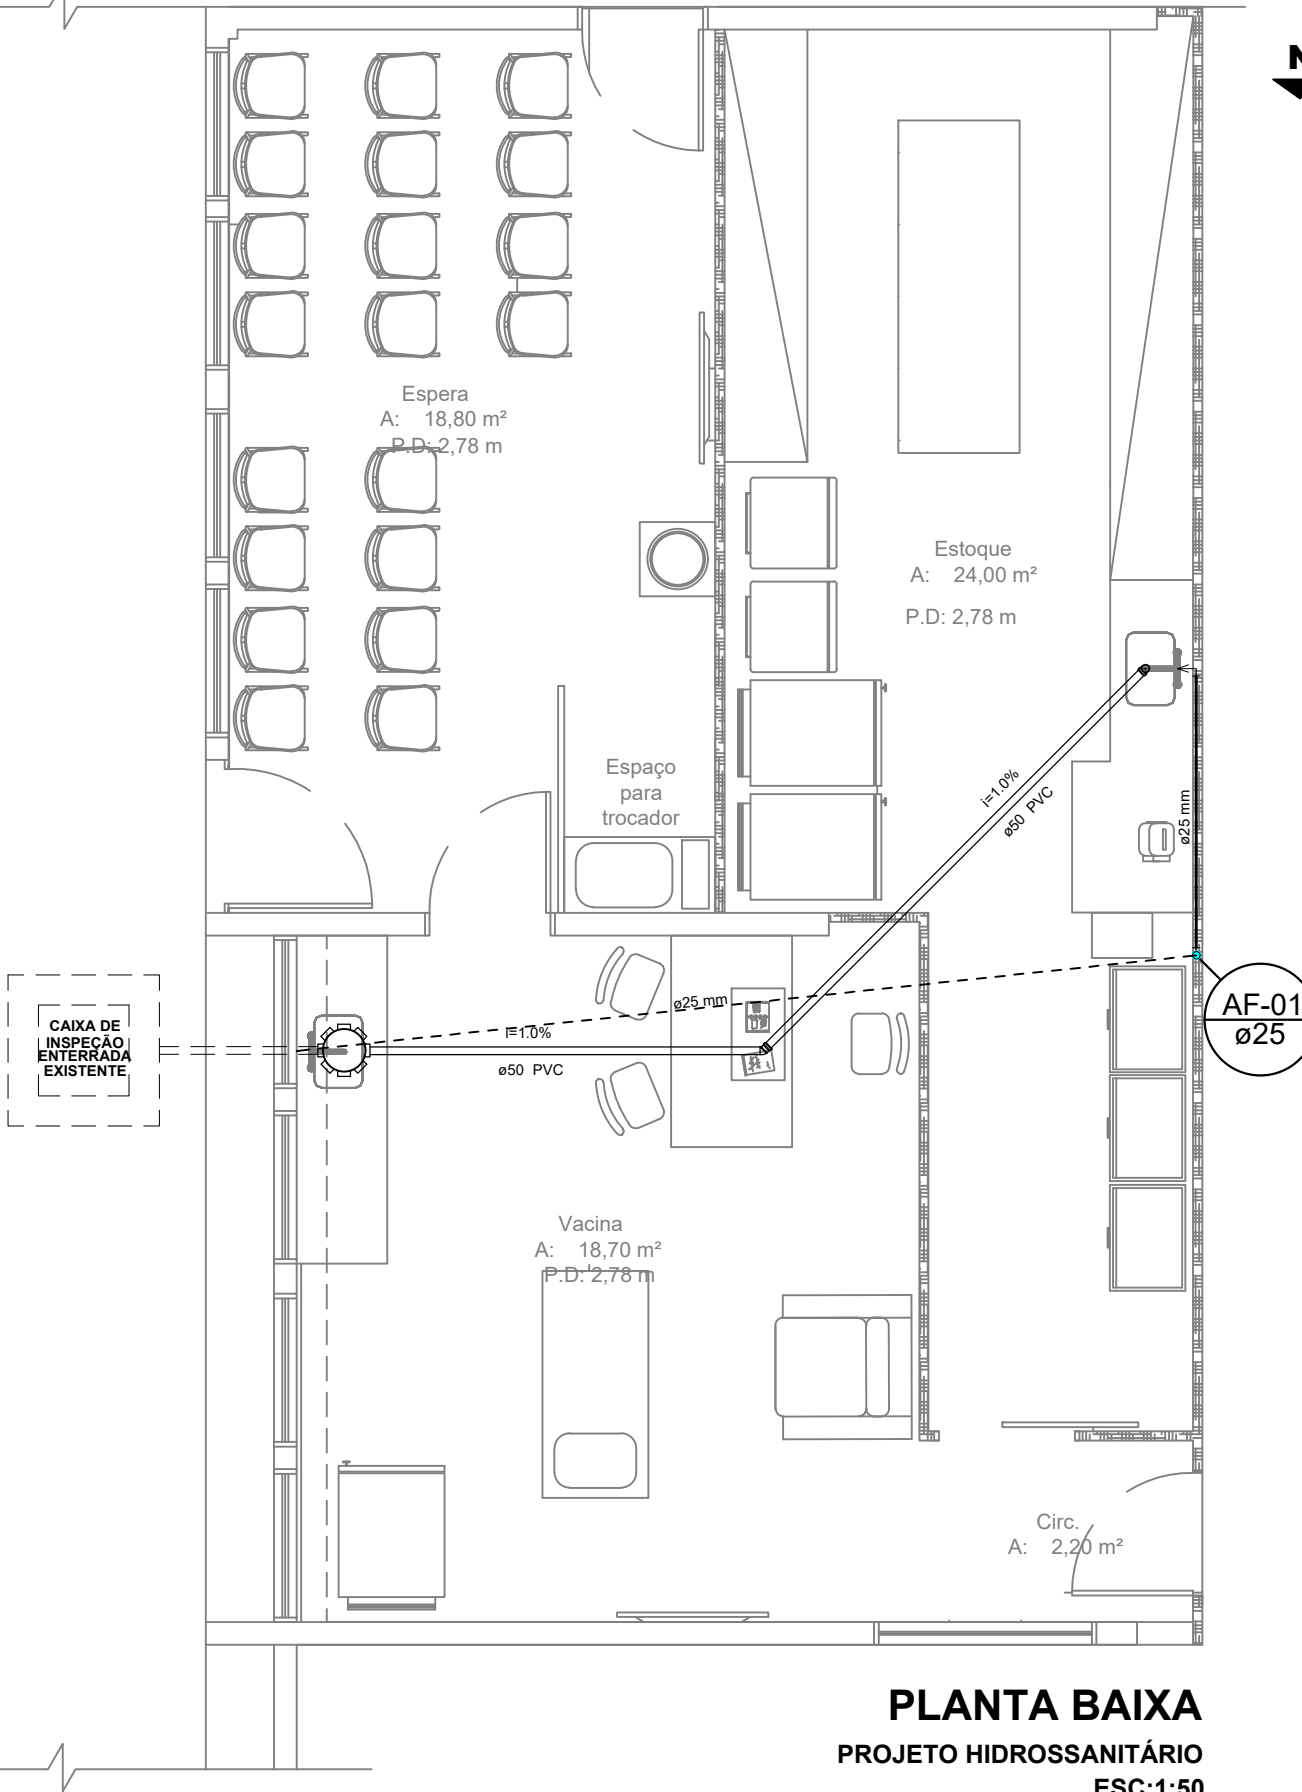

PLANTA BAIXA
PROJETO HIDROSSANITÁRIO
Esc:1:50

APROVADO

CIRCUITOS

Circuito 1 Iluminação - Espera, Vacina, Circulação, Estoque;
Circuito 2 tomadas - Espera, Vacina;
Circuito 3 ar-condicionado - Espera, Vacina, Circulação, Estoque;
Circuito 4 tomadas - Estoque.

RANIERI LUCIANO DE OLIVEIRA:95607773000
3000

Assinado de forma digital por RANIERI LUCIANO DE OLIVEIRA:95607773000
Dados: 2023.12.28 14:31:03 -03'00'

		PREFEITURA MUNICIPAL DE SANTO ÂNGELO Secretaria Municipal de Planejamento e Habitação Setor de Projetos	
Obra:	SECRETARIA DE SAÚDE	Prancha:	01/01
Especificação:	REFORMA E READEQUAÇÃO DE SALA DE VACINAS	Escala:	1/1
Responsável Técnico:	Sandra Testa Engenheira Civil- CREA-RS 127.949	Desenho:	Érica Aragão Estagiária
Prefeito municipal:	Jacques Gonçalves Barbosa	Secretário de Planejamento e Habitação:	Hasadins I. A. da Silva
		Chefe do Setor de Projetos:	José Carlos Freire Ferraz Eng°. Civil - CREA/Rs: 65.266