


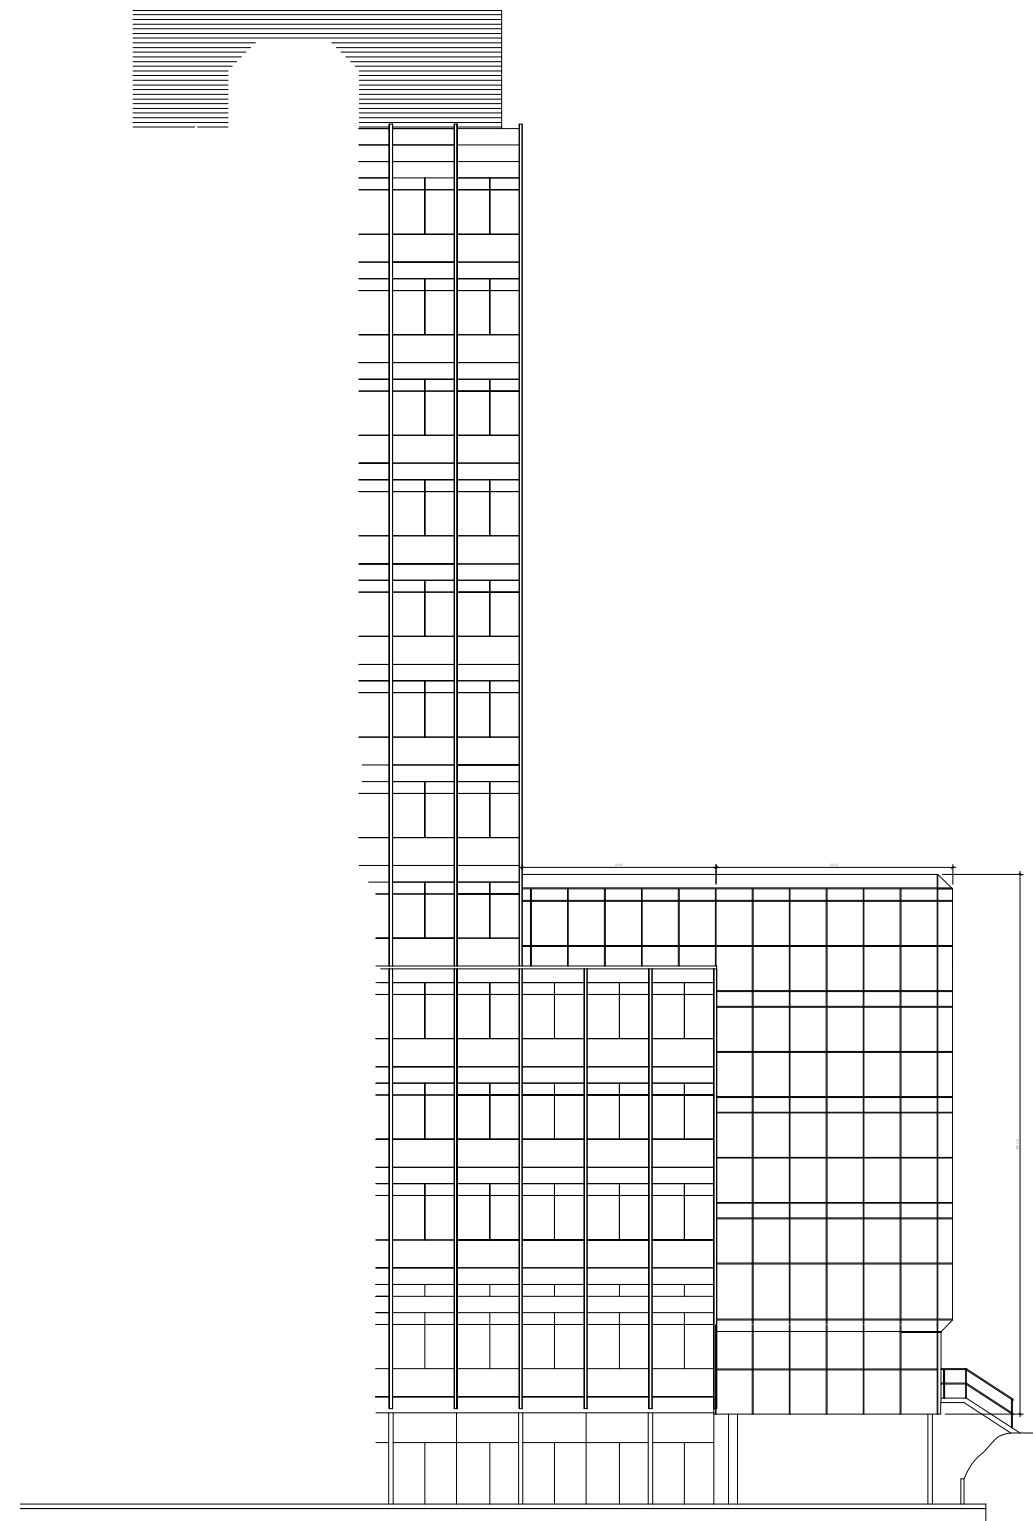

FACHADA OESTE (parcial)
Escala 1/125



FACHADA NORTE (parcial)
Escala 1/125





