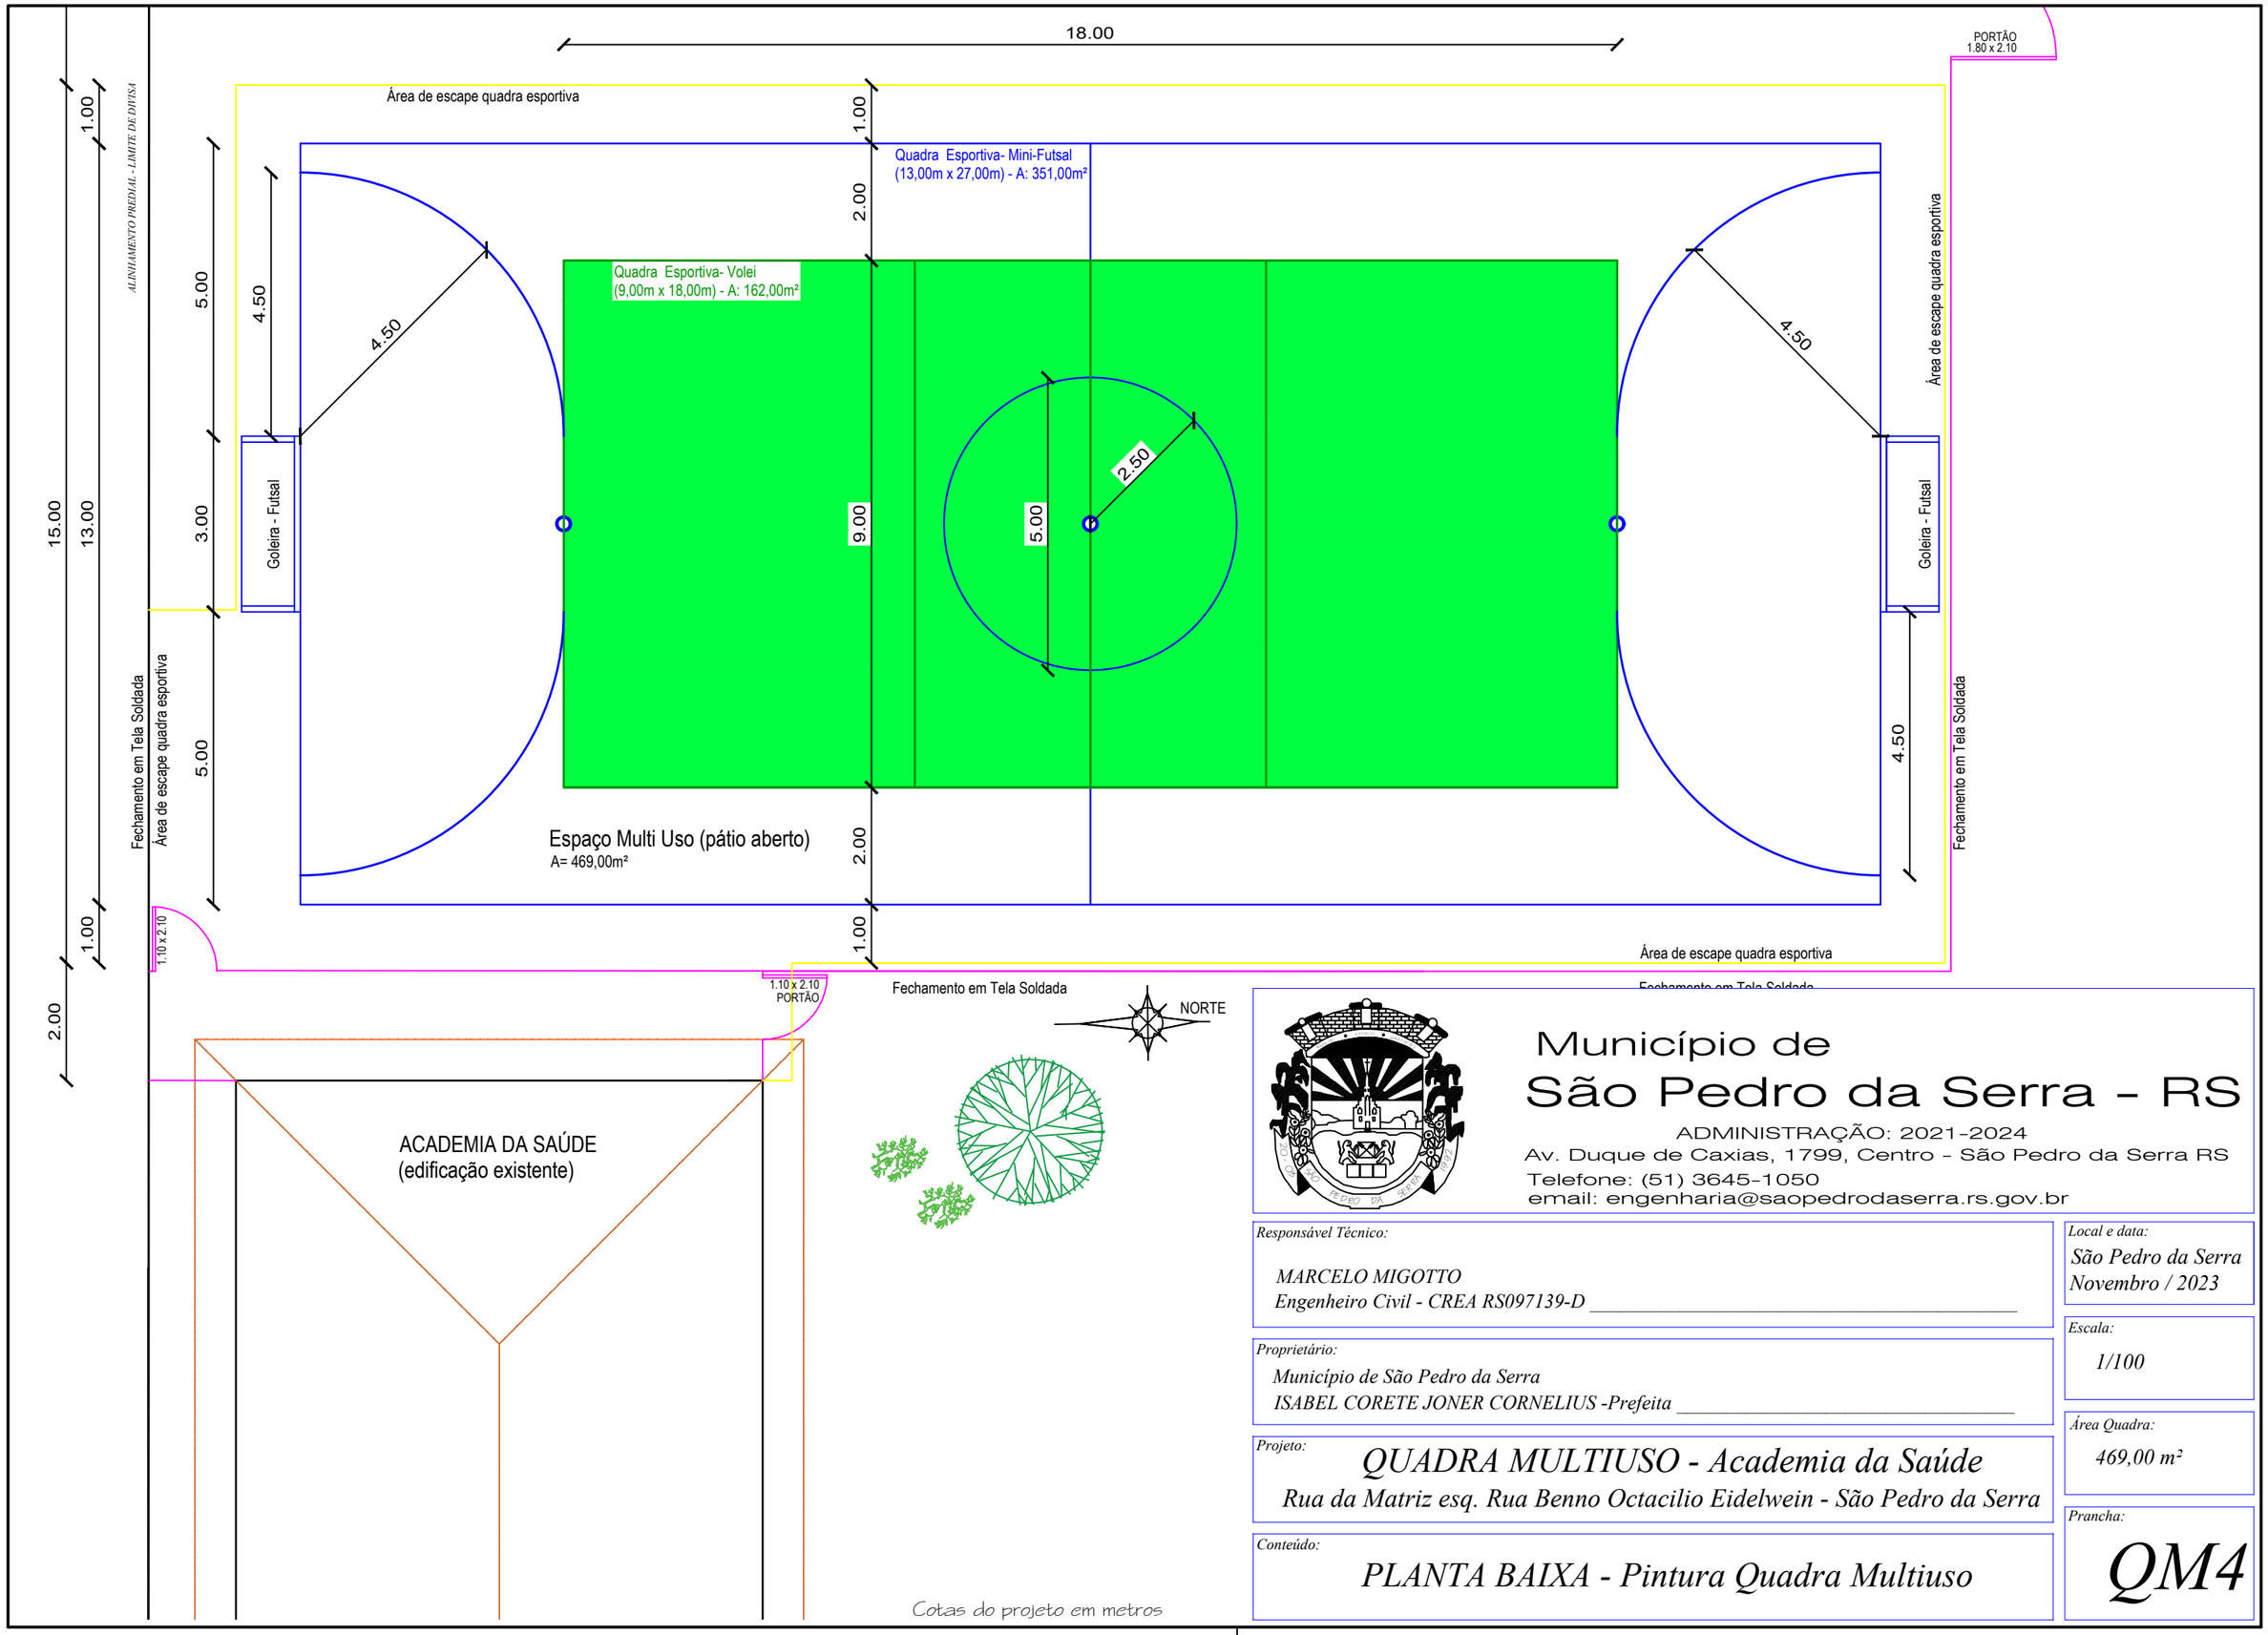

Município de
São Pedro da Serra - RS
ADMINISTRAÇÃO: 2021-2024
Av. Duque de Caxias, 1799, Centro - São Pedro da Serra RS
Telefone: (51) 3645-1050
email: engenharia@saopedrodaserra.rs.gov.br

Responsável Técnico:
MARCELO MIGOTTO
Engenheiro Civil - CREA RS097139-D

Local e data:
São Pedro da Serra
Novembro / 2023

Proprietário:
Município de São Pedro da Serra
ISABEL CORETE JONER CORNELIUS -Prefeita

Escala:
1/100

Área Quadra:
469,00 m²

Projeto:
QUADRA MULTIUSO - Academia da Saúde
Rua da Matriz esq. Rua Benno Octacilio Eidelwein - São Pedro da Serra

Conteúdo:
PLANTA BAIXA - Pintura Quadra Multiuso

Prancha:
QM4