




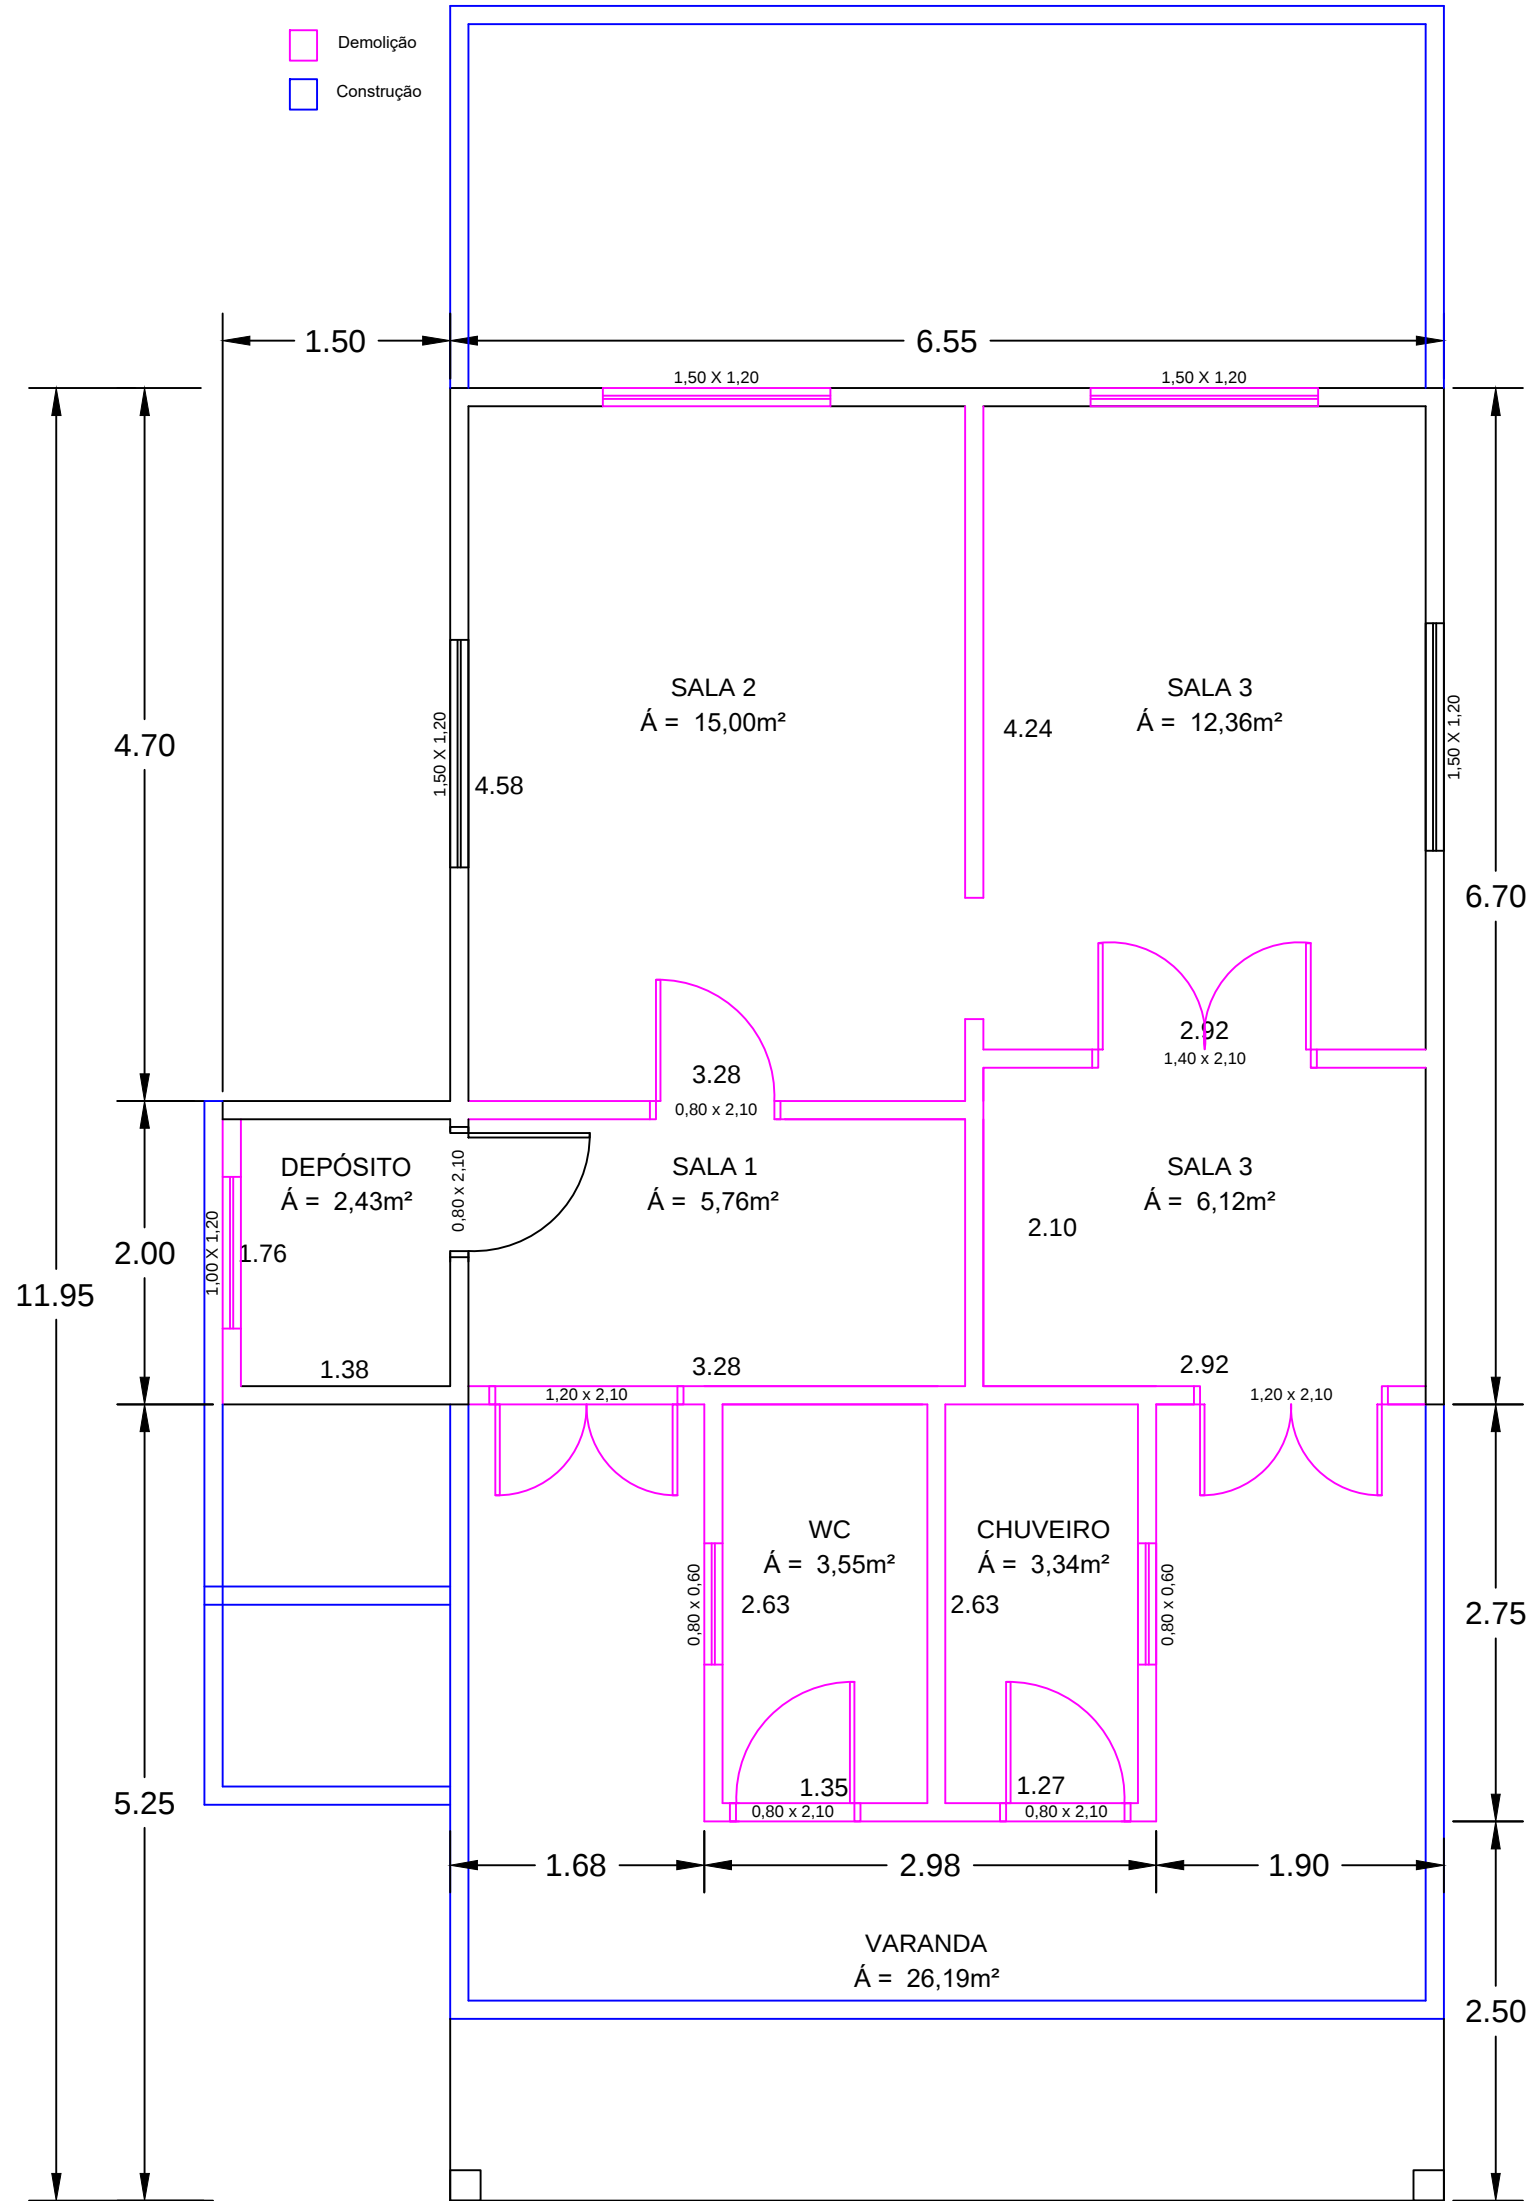



PLANTA DE DEMOLIÇÃO E CONSTRUÇÃO

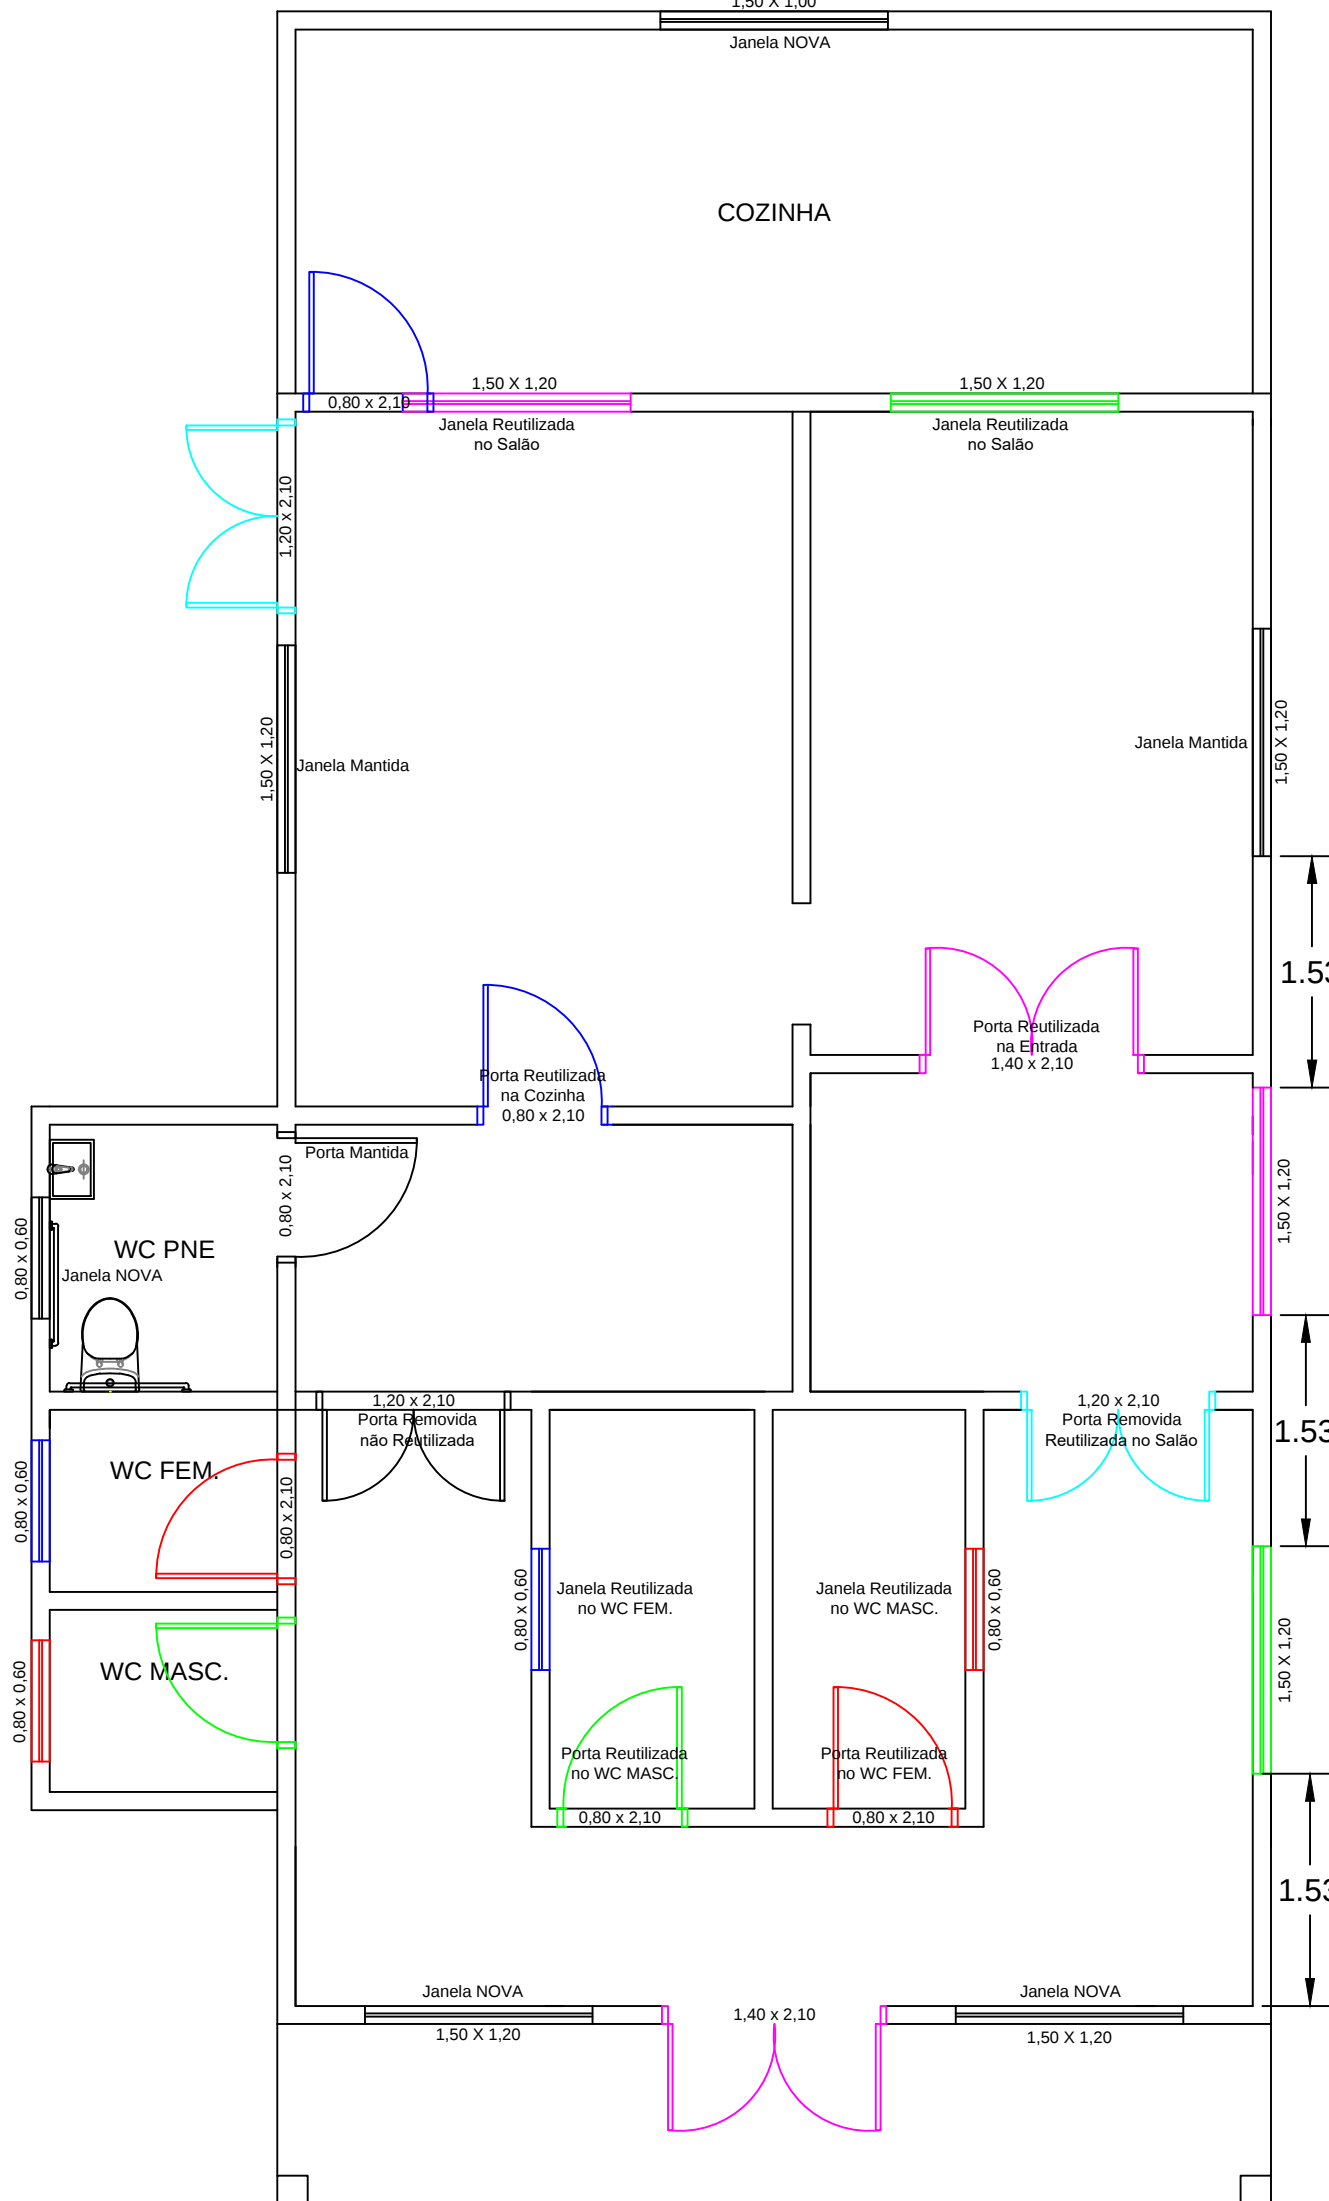


PLANTA DE ESQUADRIAS

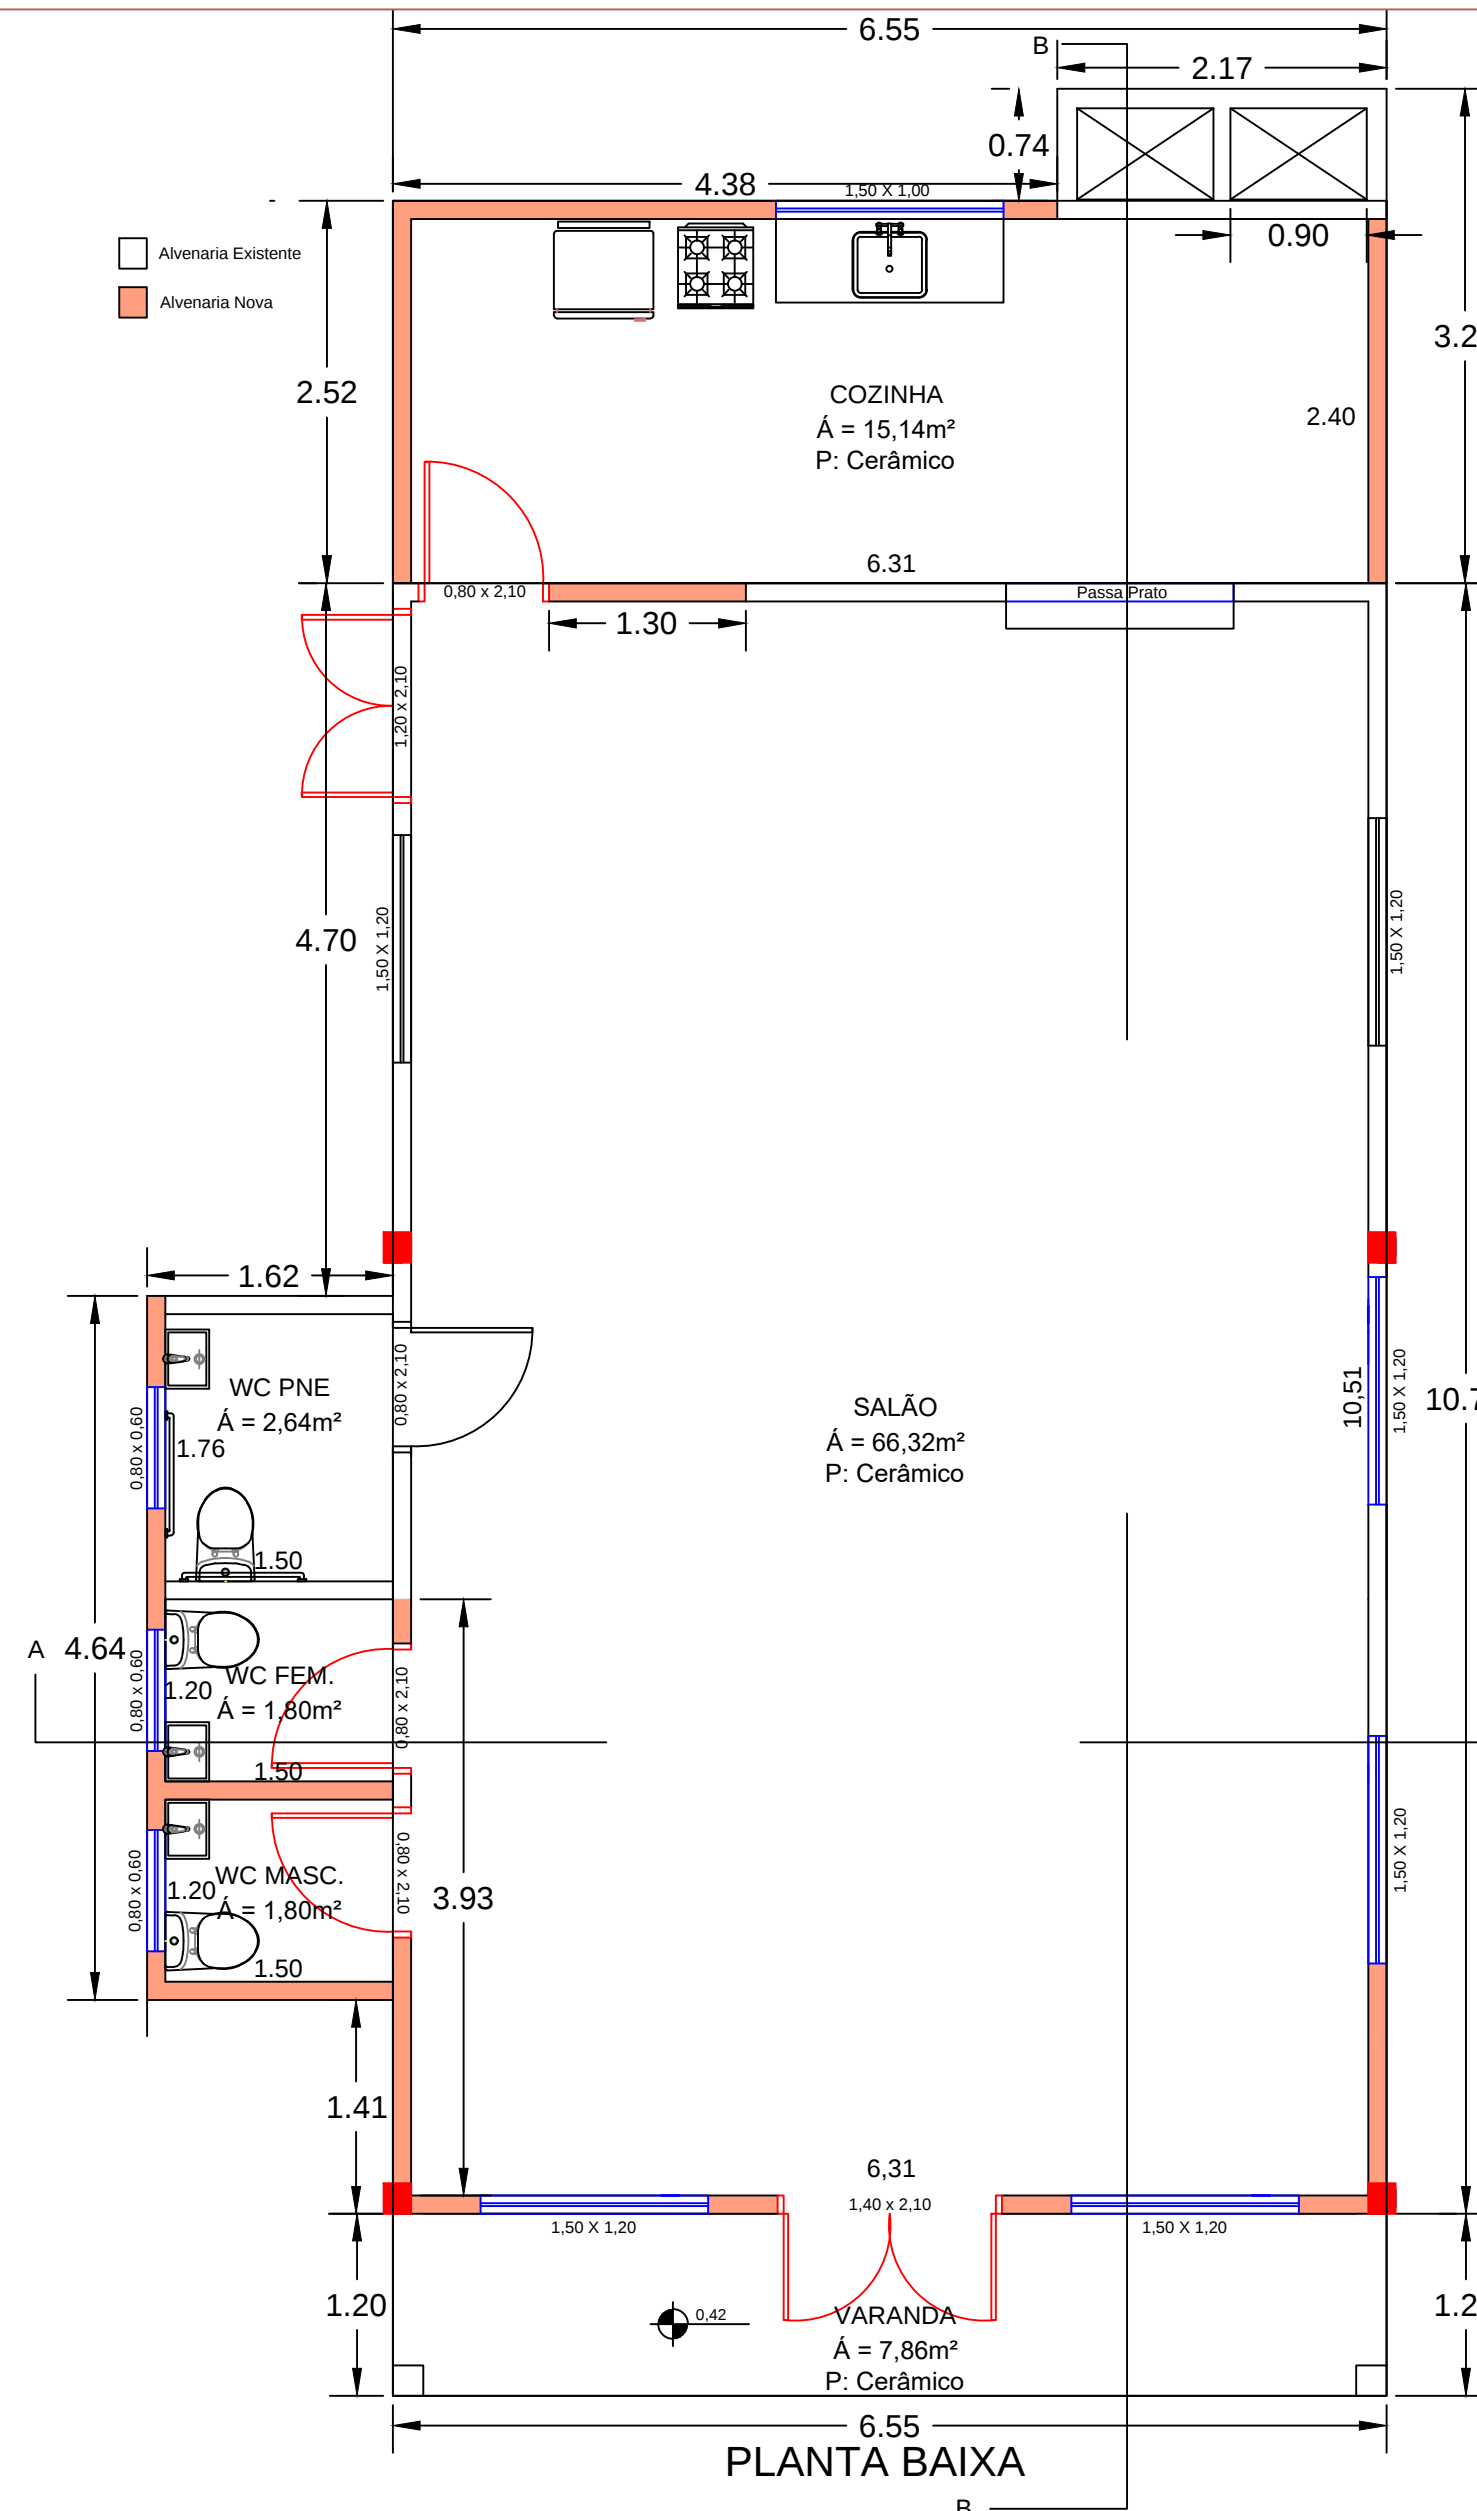


PLANTA BAIXA

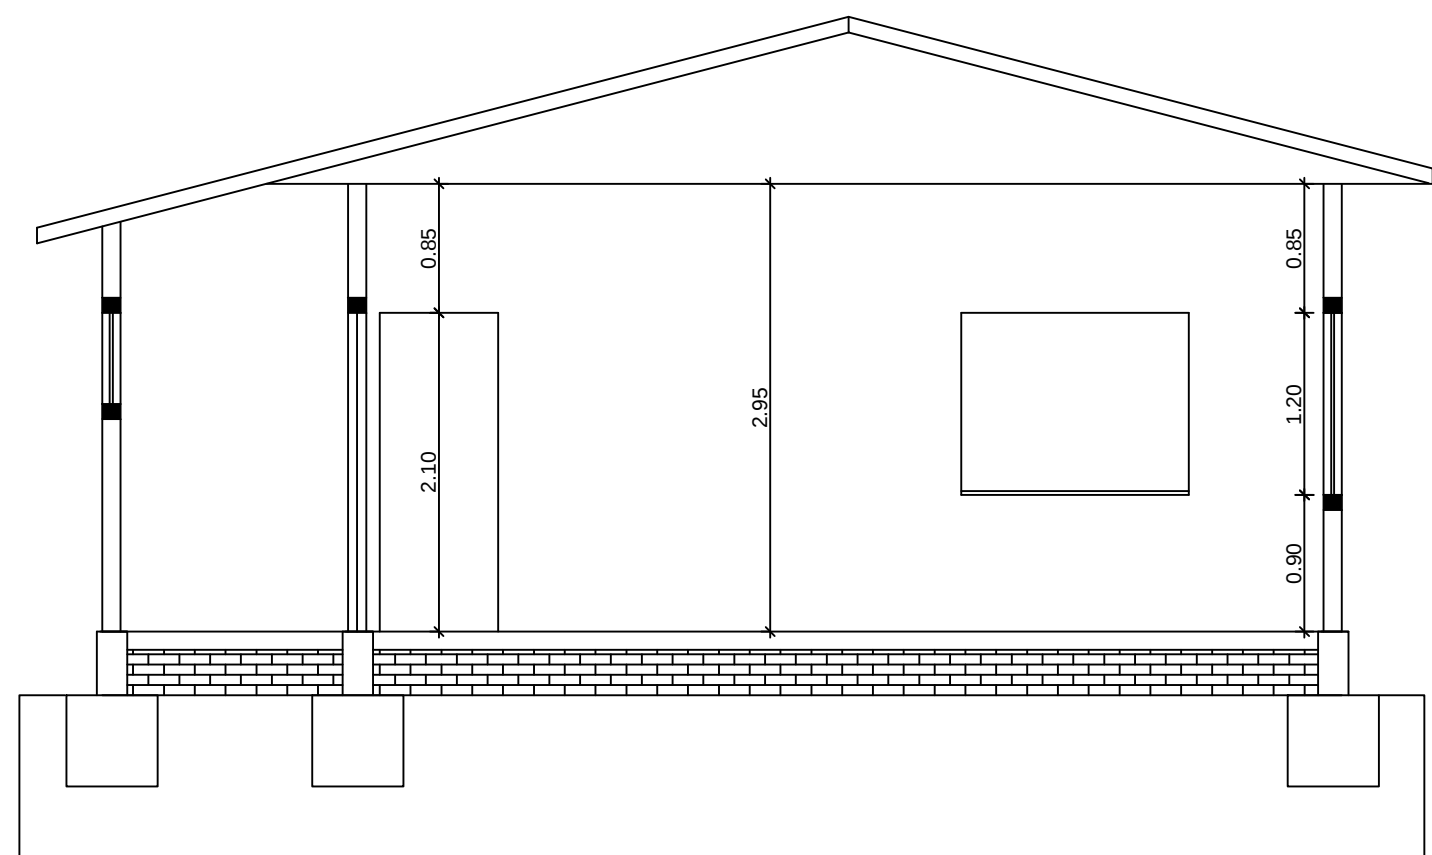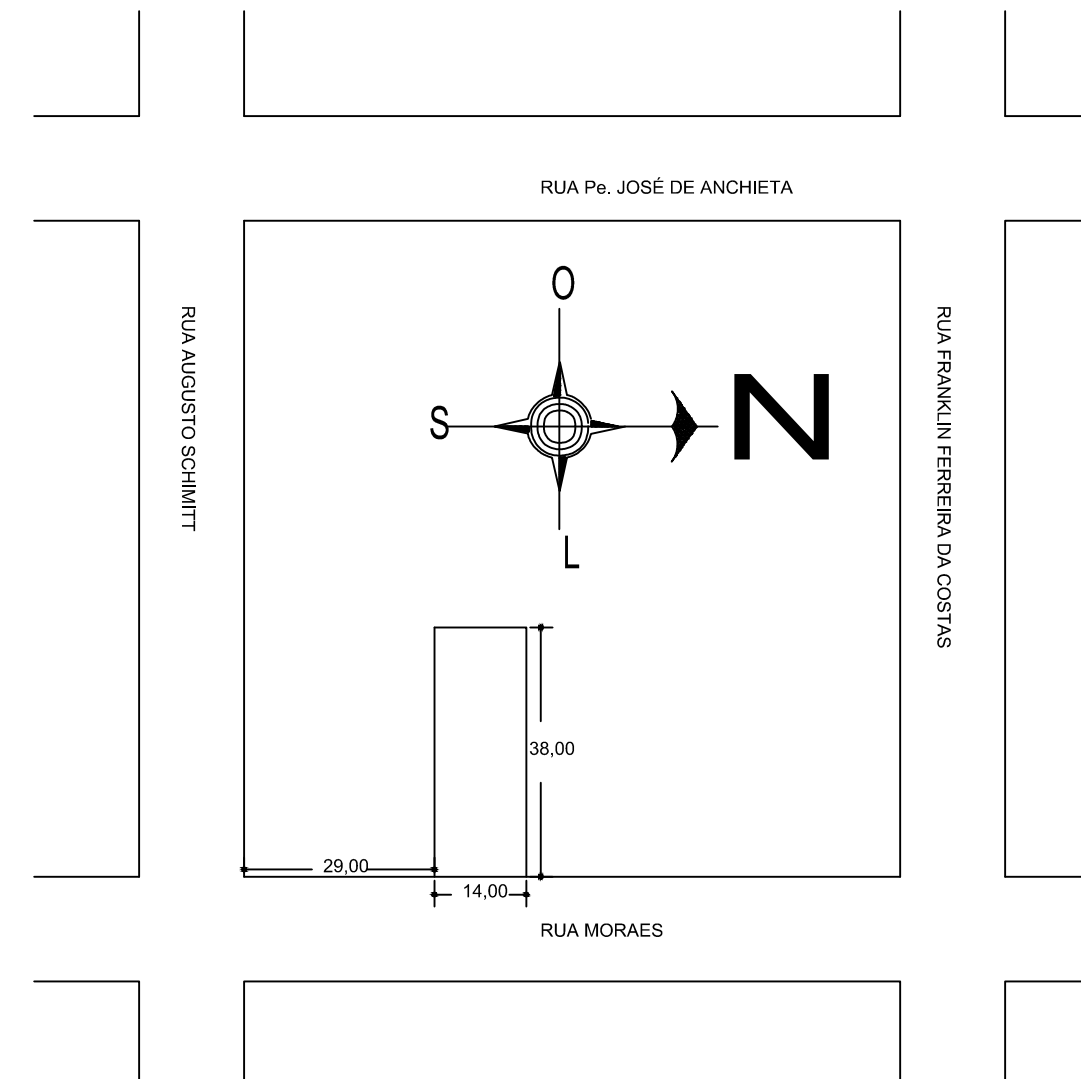

CORTE AA

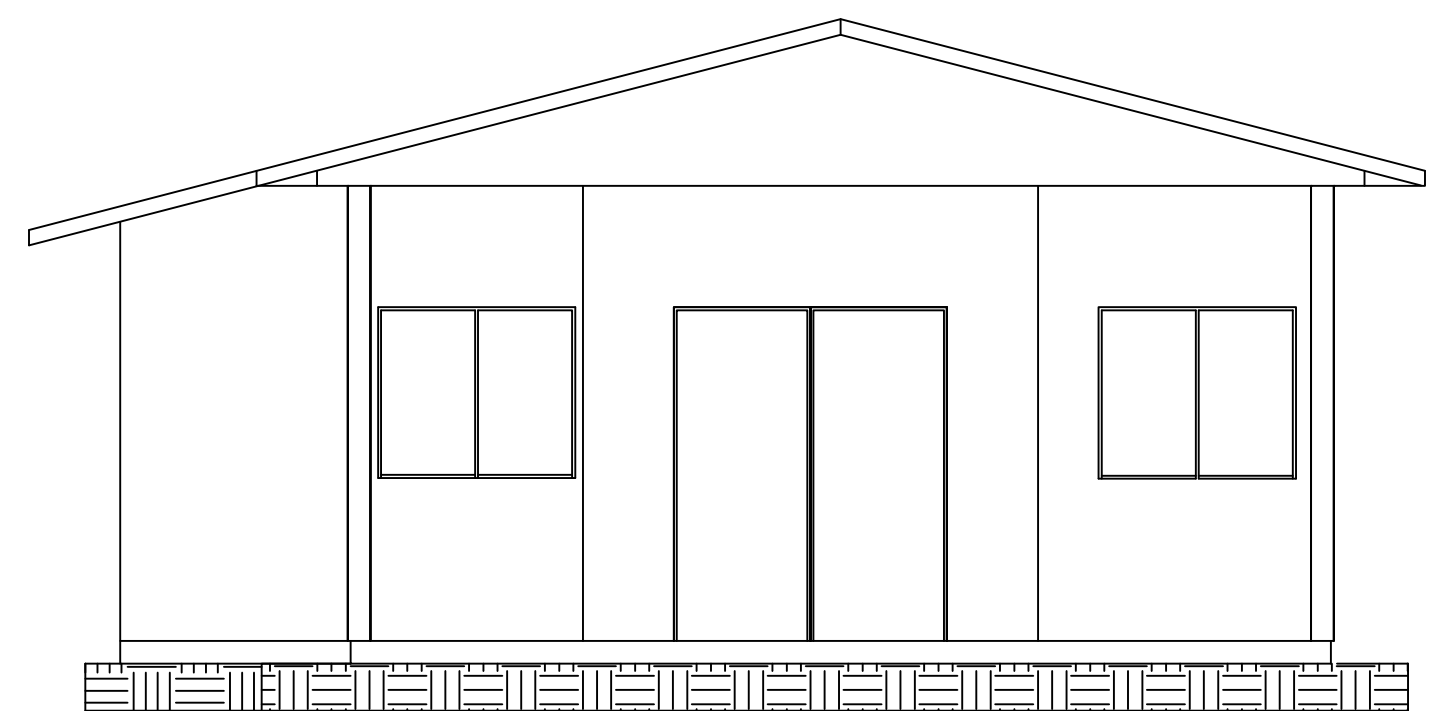

FACHADA

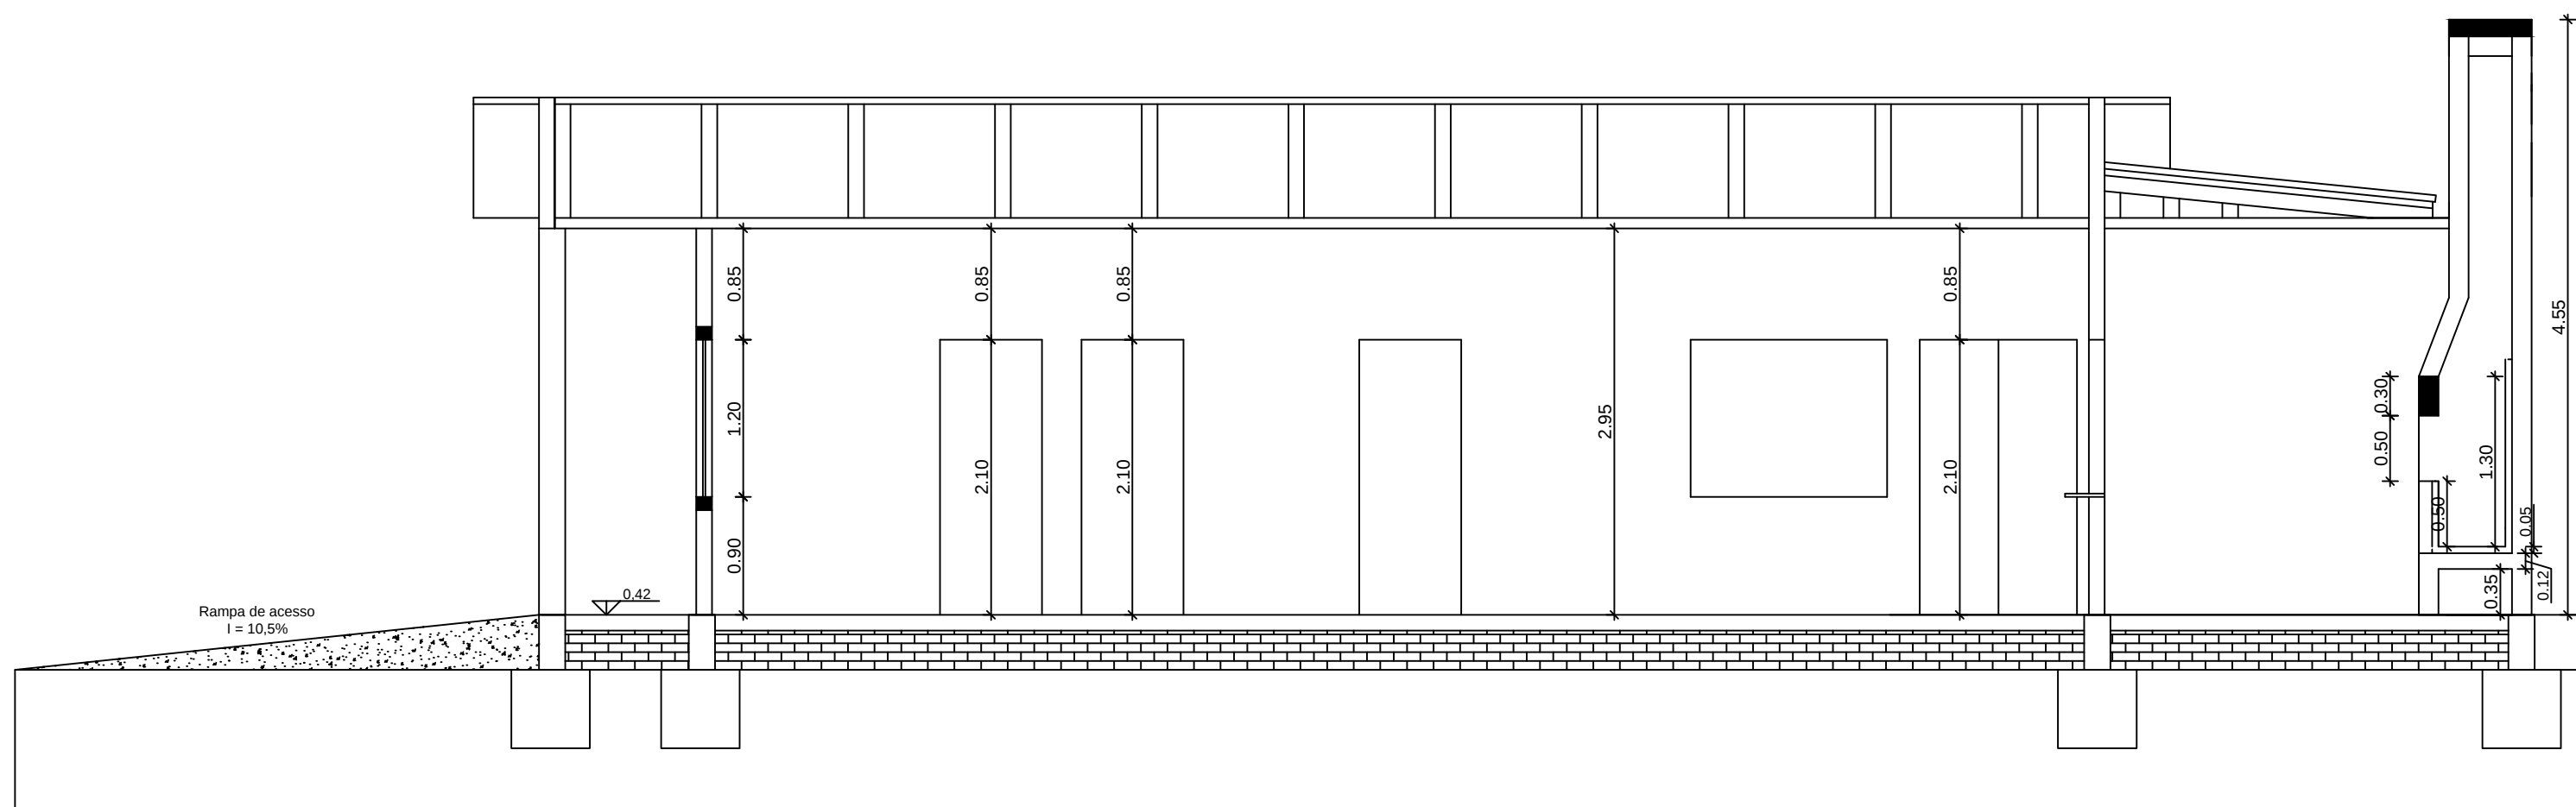

CORTE BB

REFORMA DA CASA DO MEL			
	PREFEITURA MUNICIPAL DE SÃO MIGUEL DAS MISSÕES		
LOCAL: RUA MORAES Nº 584, BAIRRO ARCO ÍRIS, SÃO MIGUEL DAS MISSÕES - RS			
PRANCHA:	PREFEITURA MUNICIPAL DE SÃO MIGUEL DAS MISSÕES		
1/2	CNPJ: 89 971 758/0001-80		
	RESP. TÉCNICO: CAMILA MERTZ SOUSA		
CREA/RS 231477			
DEM. E CONS: ESQUADRIAS; PLANTA BAIXA; CORTES; FACHADA			
ÁREA: 94,78m²	ESCALAS: 1:50	DATA: JAN./2024	DESENHO: CAMILA