




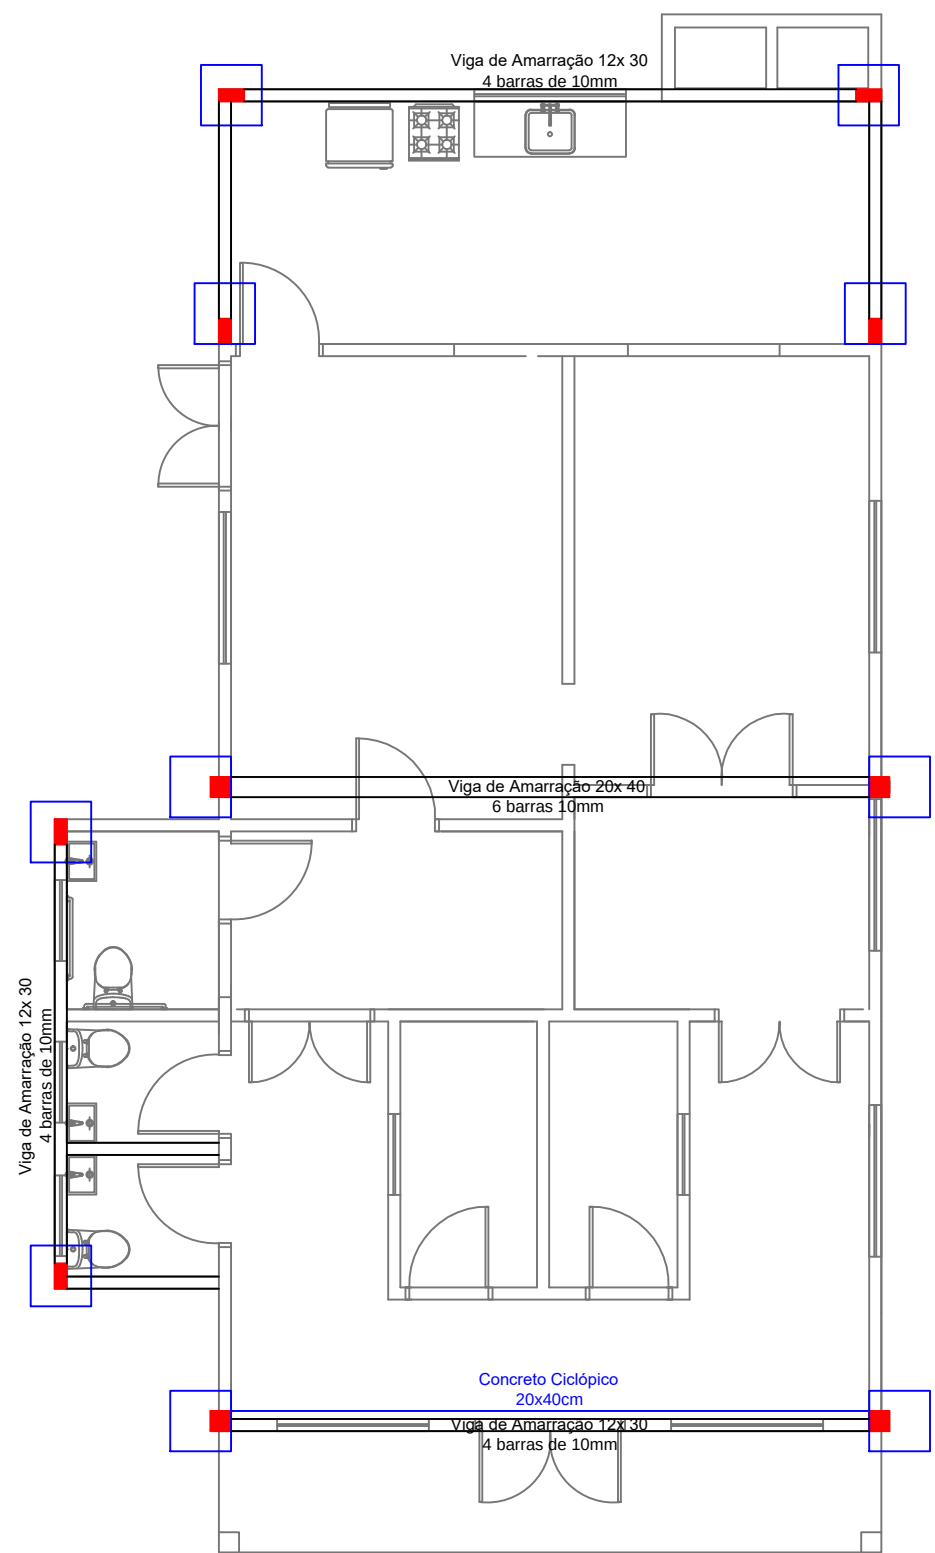



PLANTA DE ESTRUTURAS

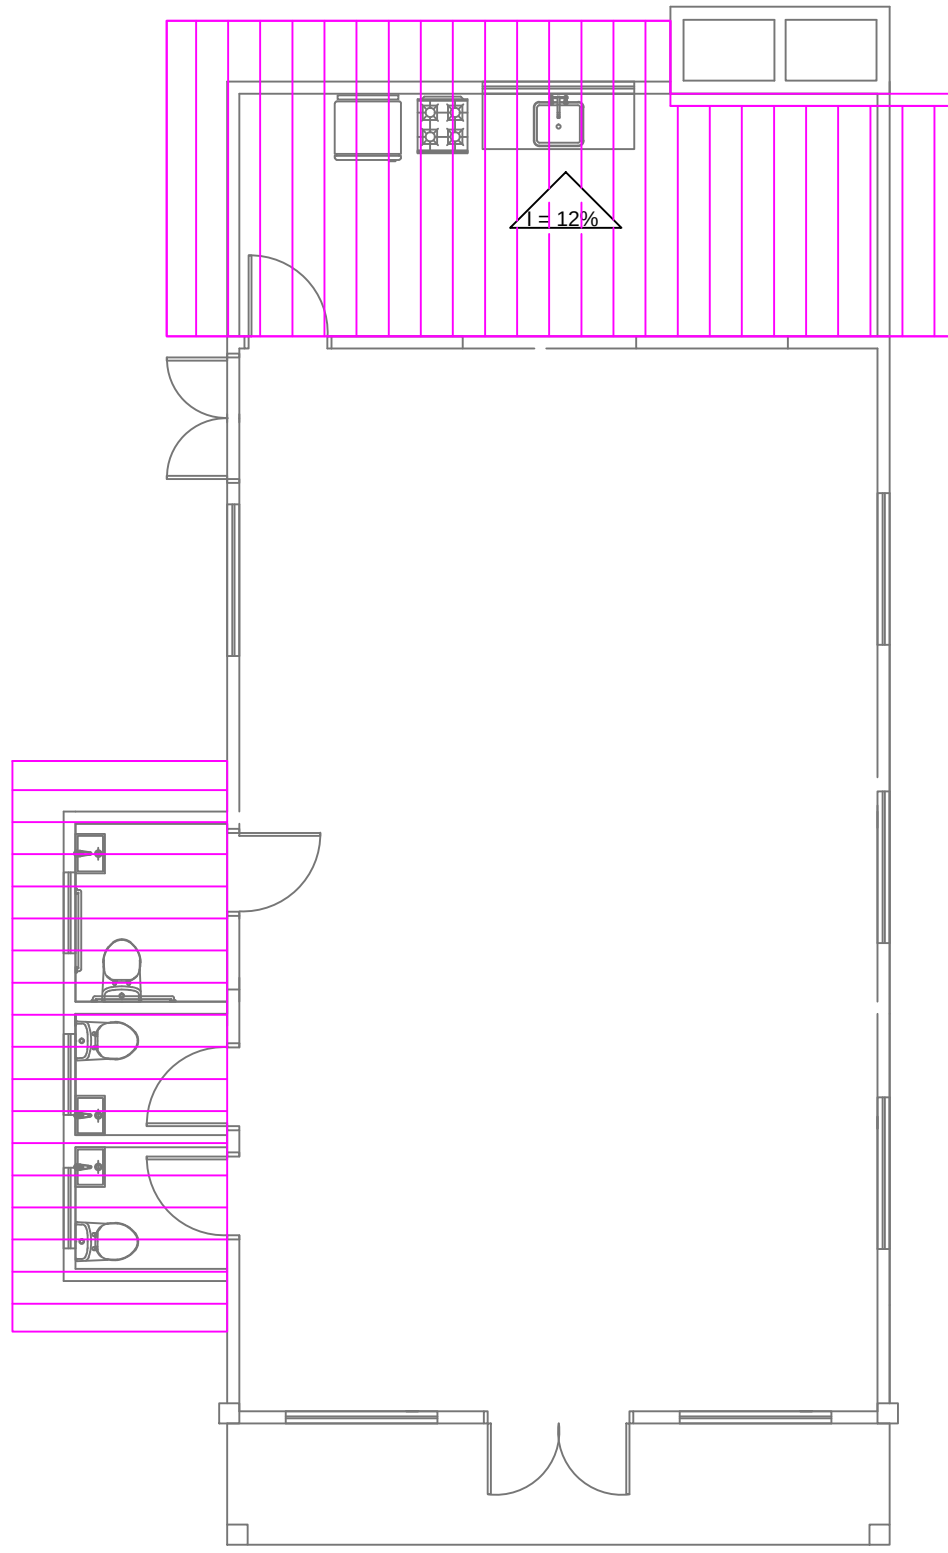


PLANTA DE COBERTURA

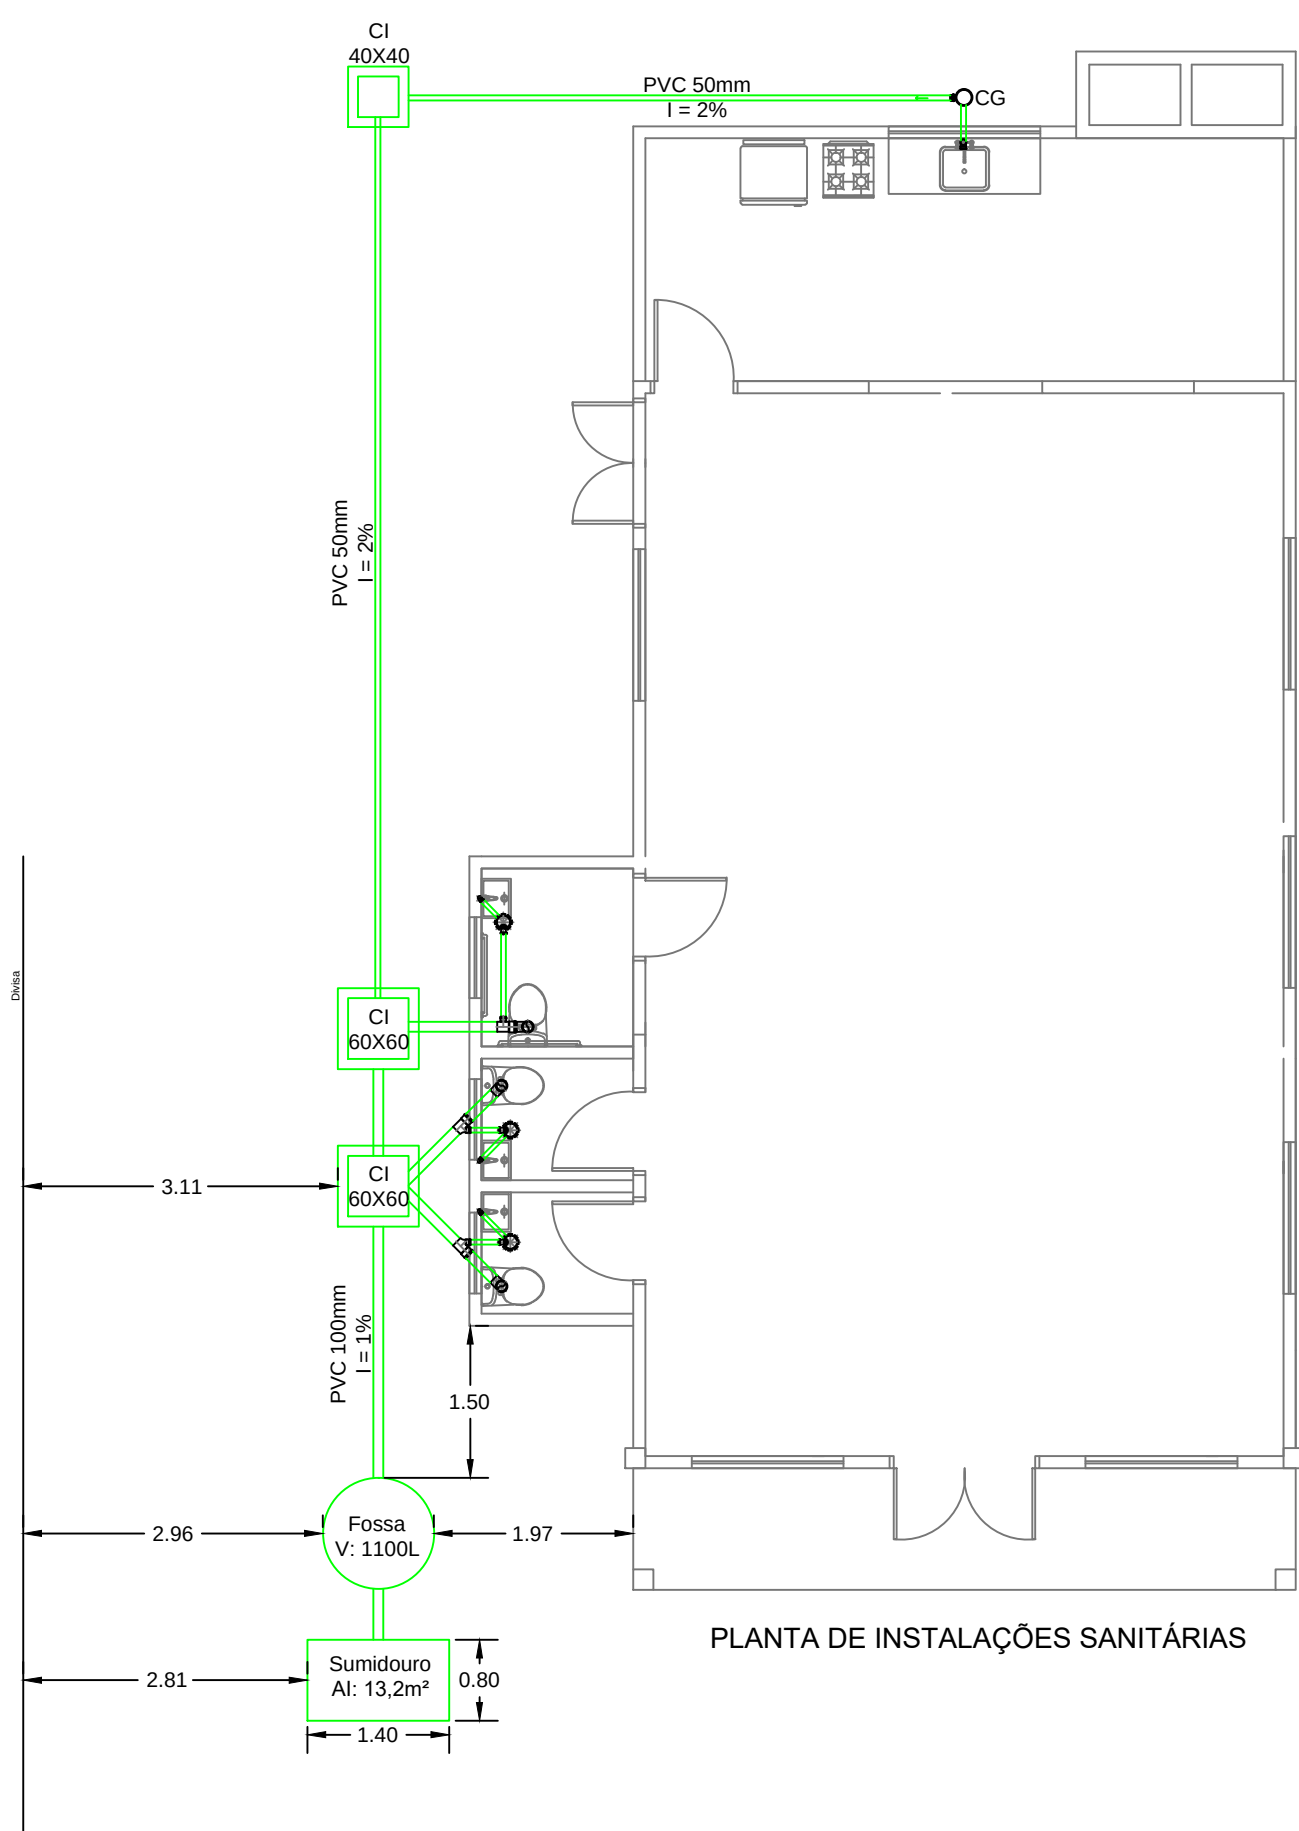



PLANTA DE INSTALAÇÕES SANITÁRIAS

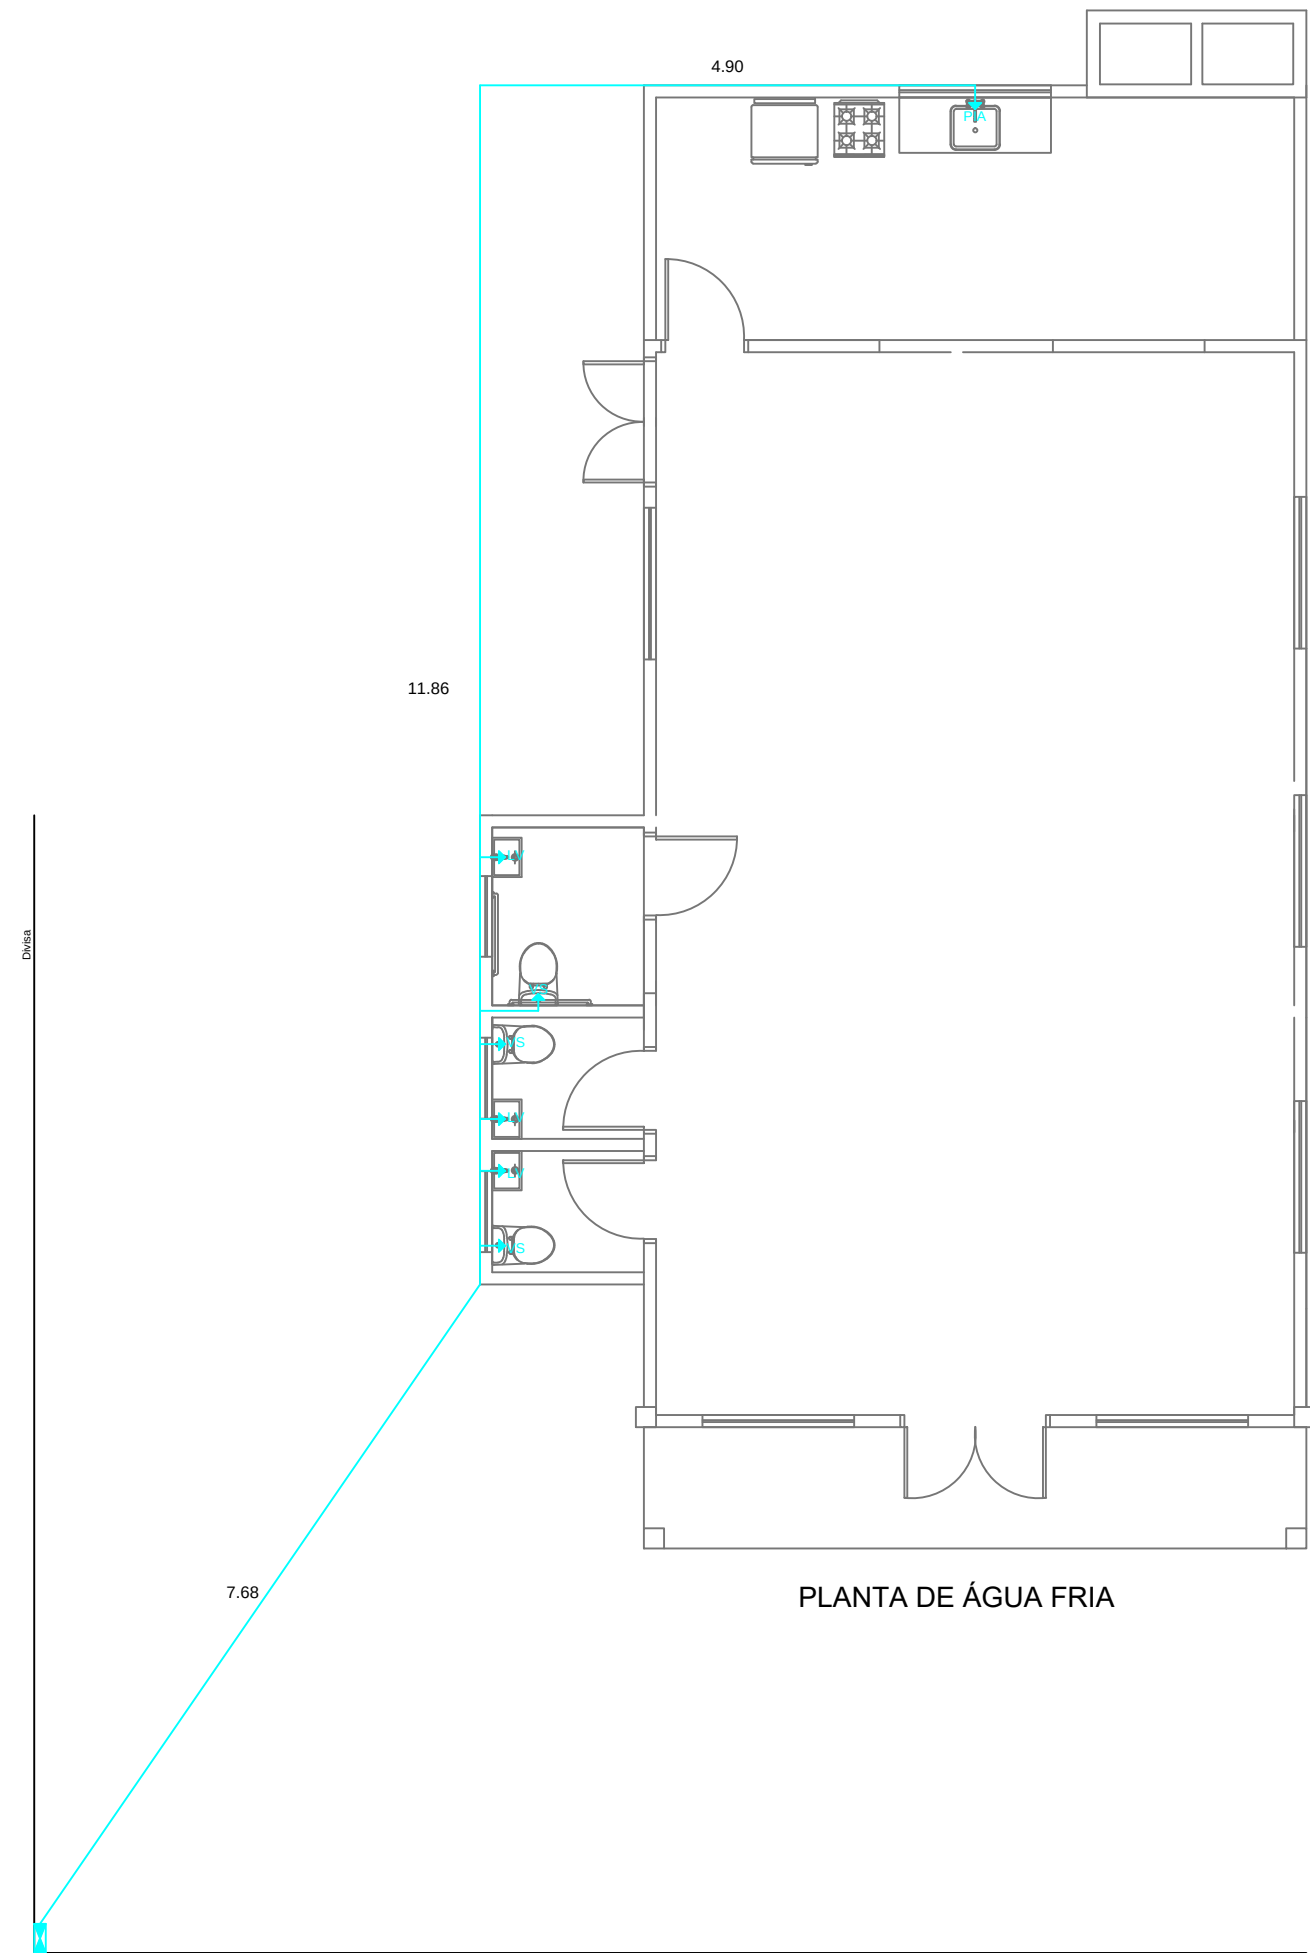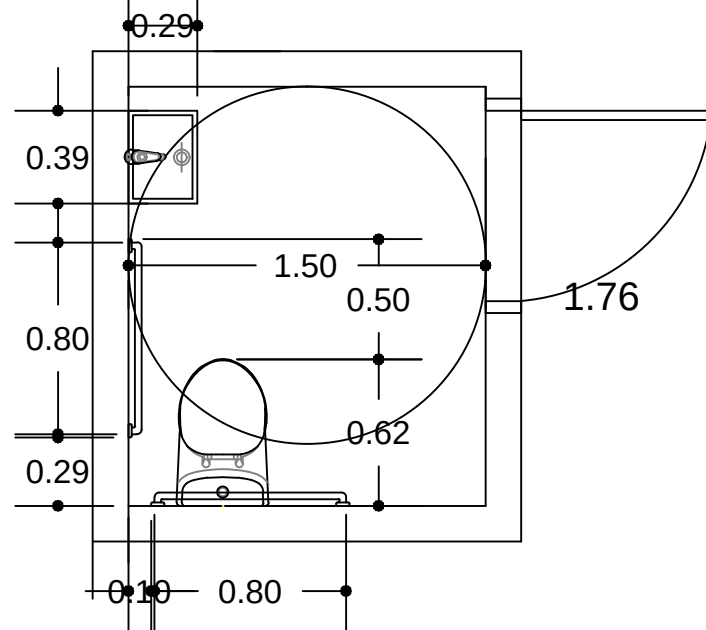

PLANTA DE ÁGUA FRIA

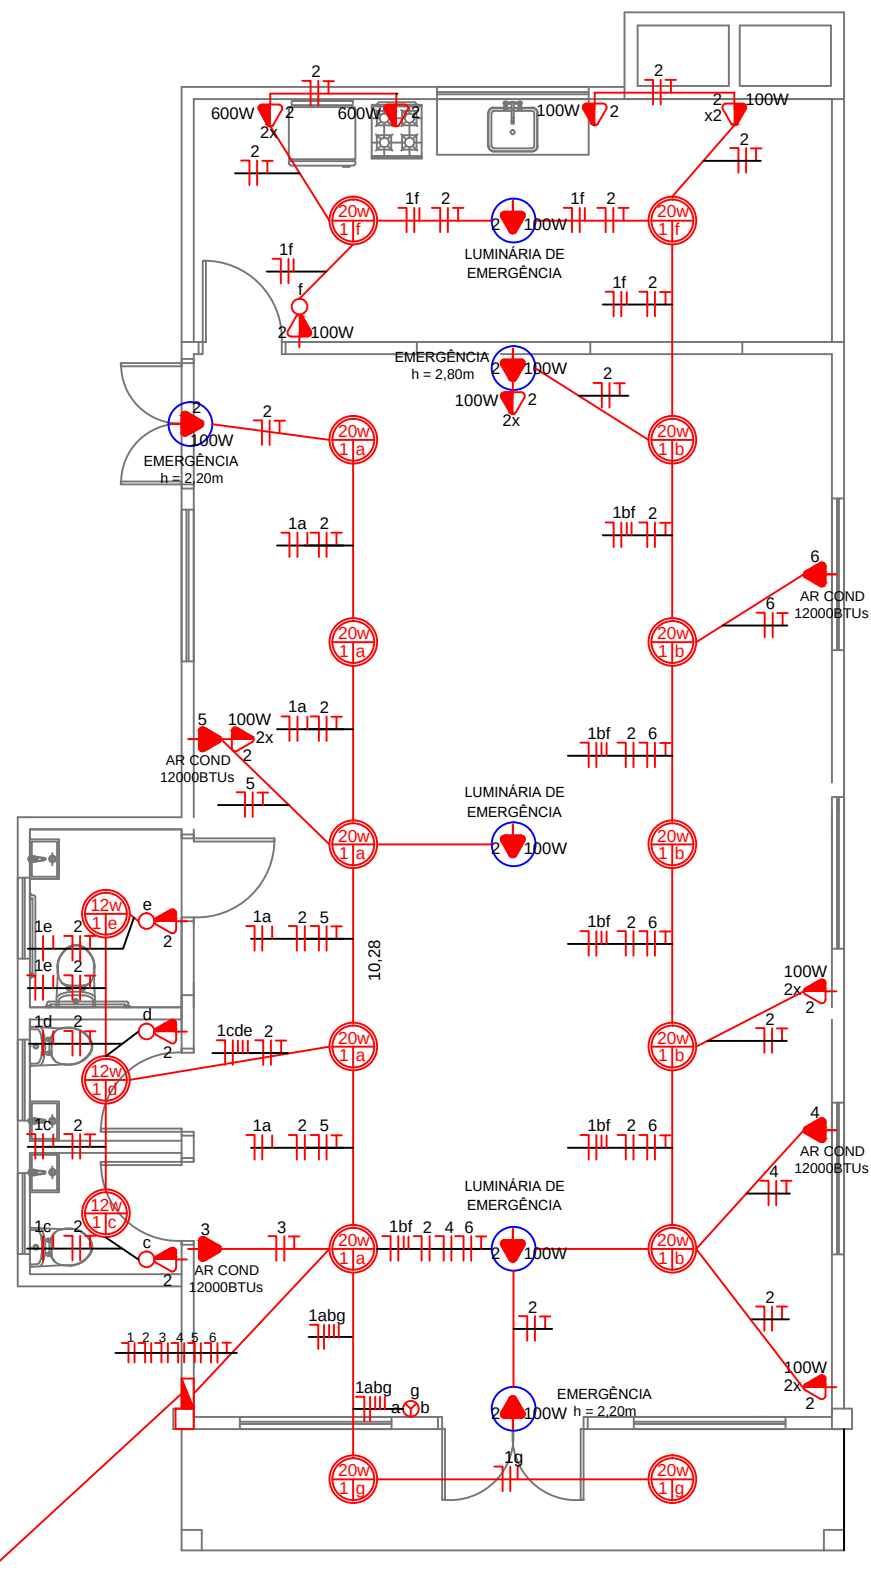

PLANTA DE INSTALAÇÕES ELÉTRICAS

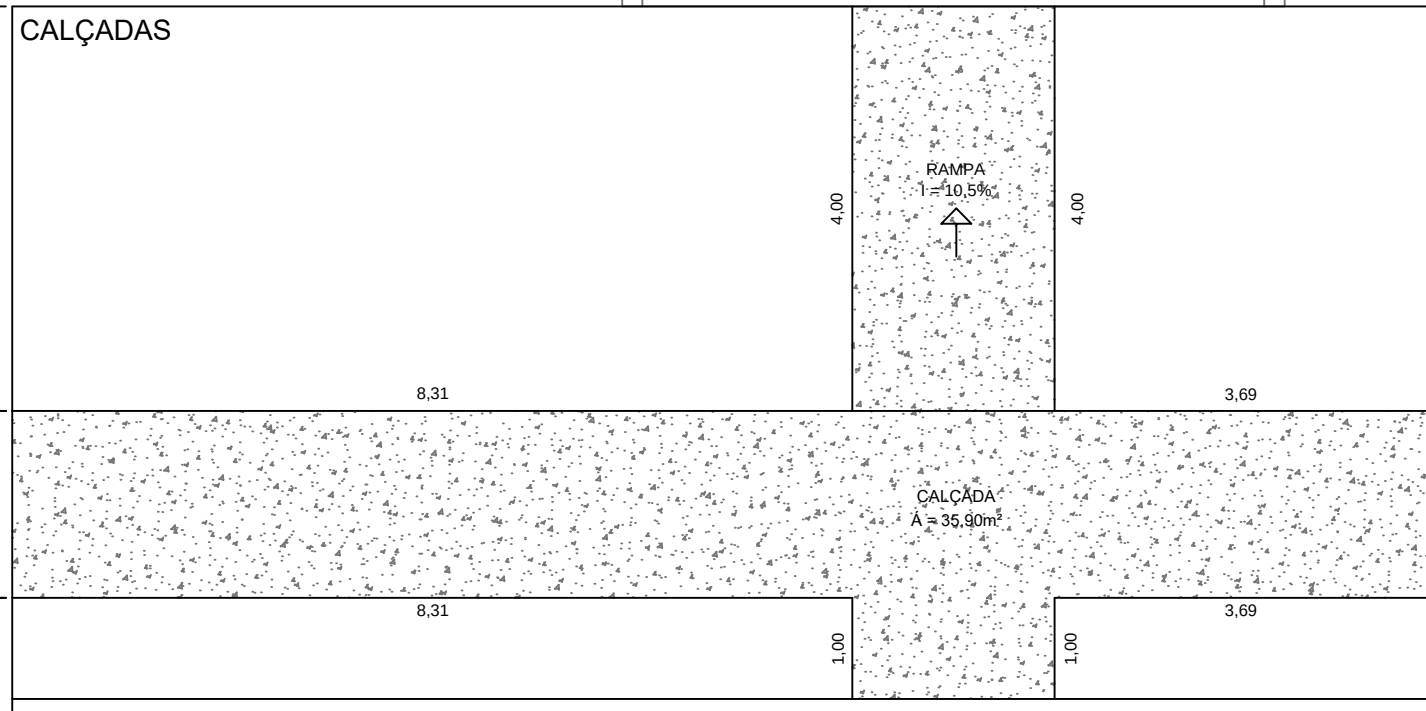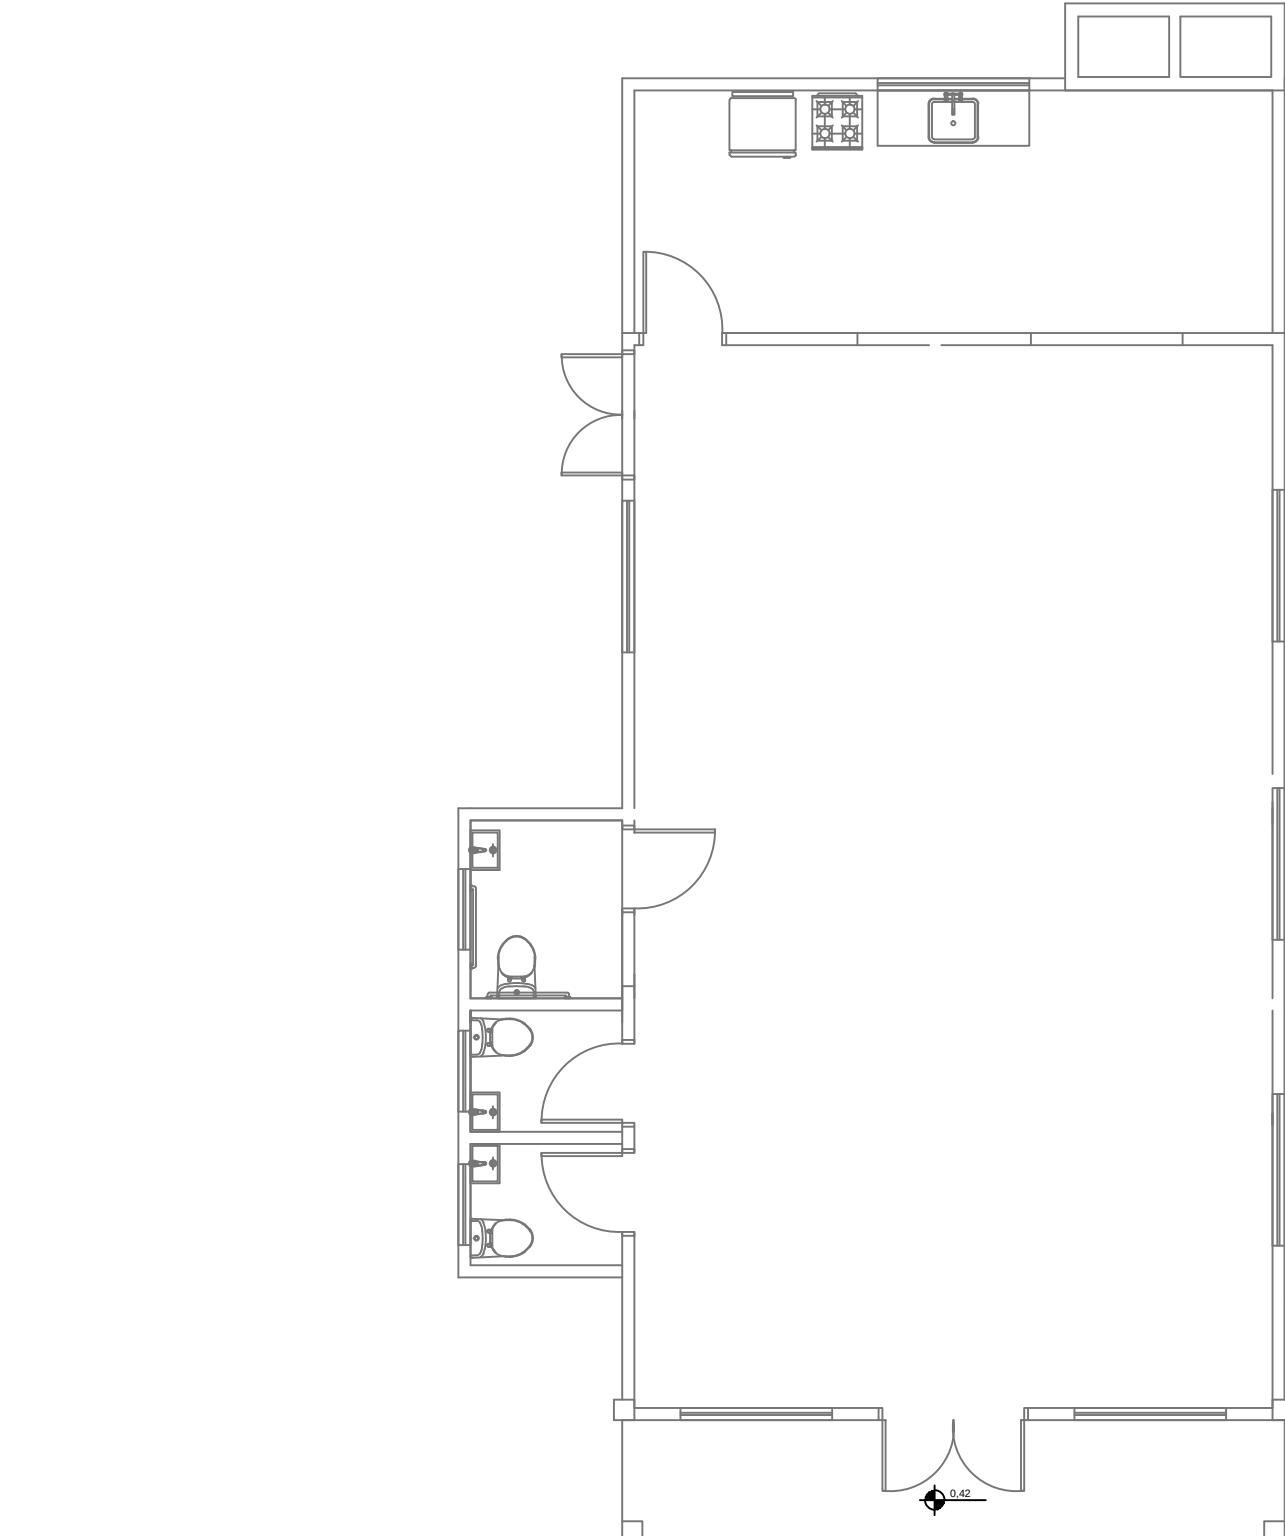

Nº	CIRCUITO	TENSÃO (V)	CONDUTORES	ILUMINAÇÃO (W)					TOMADAS (W)					POTÊNCIA (W)	POTÊNCIA(VA)	CONDUTOR (mm²)	DISJUNTOR (A)	FASE (R, S, T)
				09	12	20	100	600	900	1500	0	0	0					
1	Iluminação	220	N+P	0	3	14	0	0	0	0	0	0	0	316	252,8	1,5	10	R
2	Tomadas	220	N+P	0	0	0	15	3	0	0	0	0	0	3300	2540	2,5	10	R
3	Air condicionado	220	N+P	0	0	0	0	0	1	1	1500	1200	2,5	20	20	2,5	20	R
4	Air condicionado	220	N+P	0	0	0	0	0	1	1	1500	1200	2,5	20	20	2,5	20	R
5	Air condicionado	220	N+P	0	0	0	0	0	1	1	1500	1200	2,5	20	20	2,5	20	R
6	Air condicionado	220	N+P	0	0	0	0	0	1	1	1500	1200	2,5	20	20	2,5	20	R
TOTAL				0	38	280	1500	1800	0	6000	3616	7652,8						

REFORMA DA CASA DO MEL

PREFEITURA MUNICIPAL DE
SÃO MIGUEL DAS MISSÕES

LOCAL: RUA MORAES Nº 584, BAIRRO ARCO ÍRIS, SÃO MIGUEL DAS MISSÕES - RS

PRANCHA:

2/2

PREFEITURA MUNICIPAL DE SÃO MIGUEL DAS MISSÕES

CNPJ: 89 971 758/0001-80

RESP. TÉCNICO: CAMILA MERTZ SOUSA

CREA/RS 231477

ESTRUTURAS; COBERTURA; INST. SANIT.; ÁGUA FRIA; ELÉTRICA

ÁREA:
94,78m²

ESCALAS:
1:75

DATA:
JAN./2024

DESENHO:
CAMILA