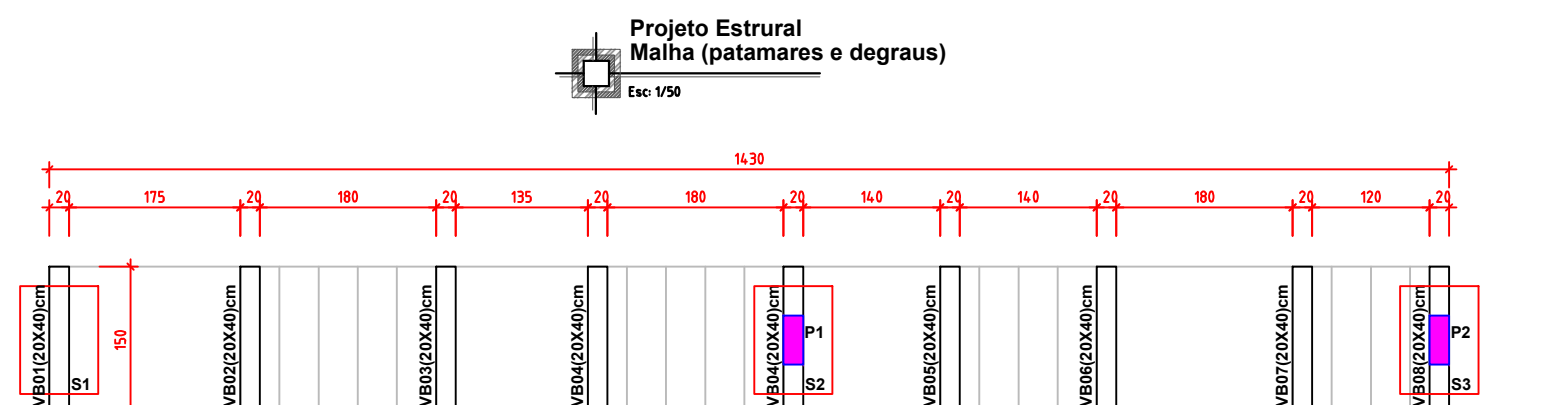
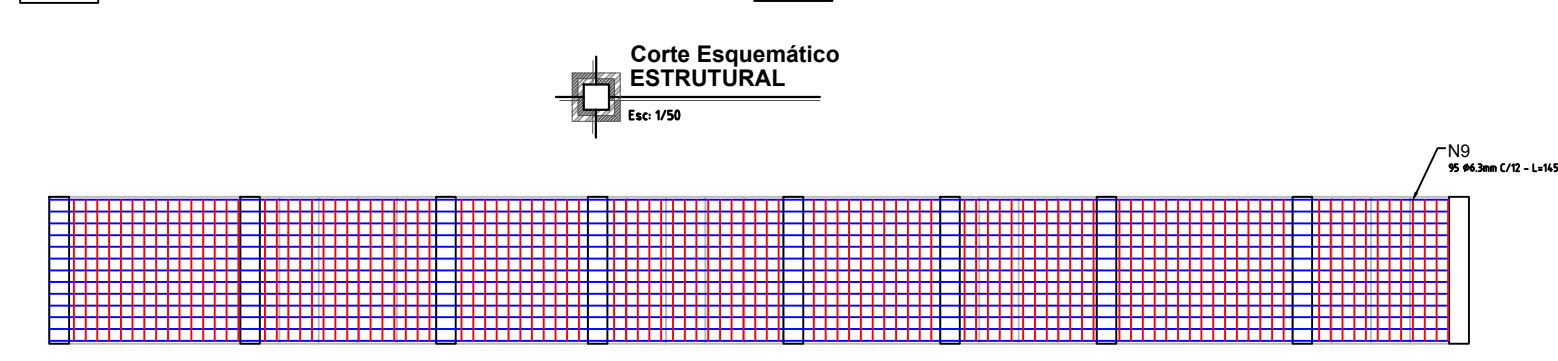
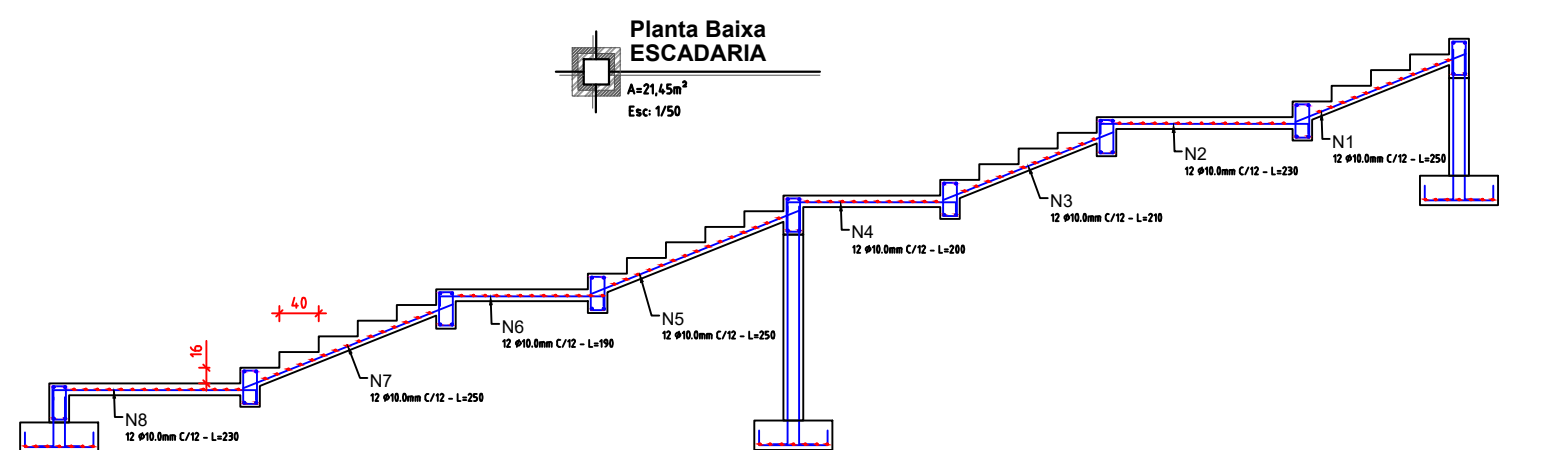
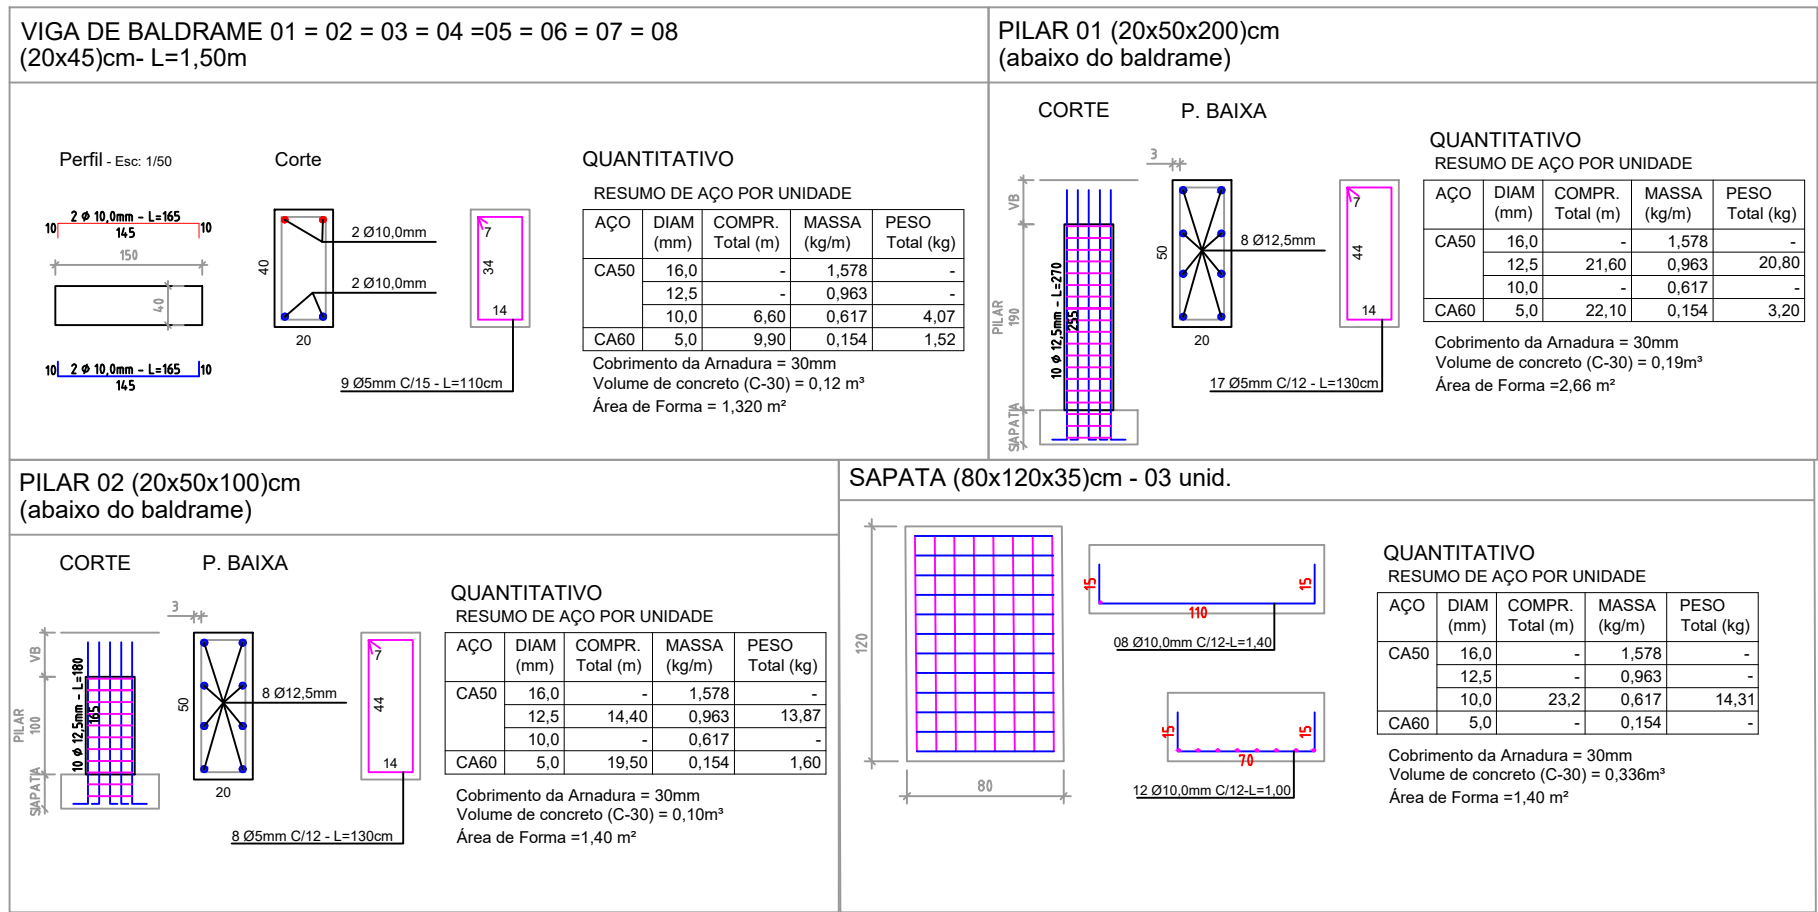
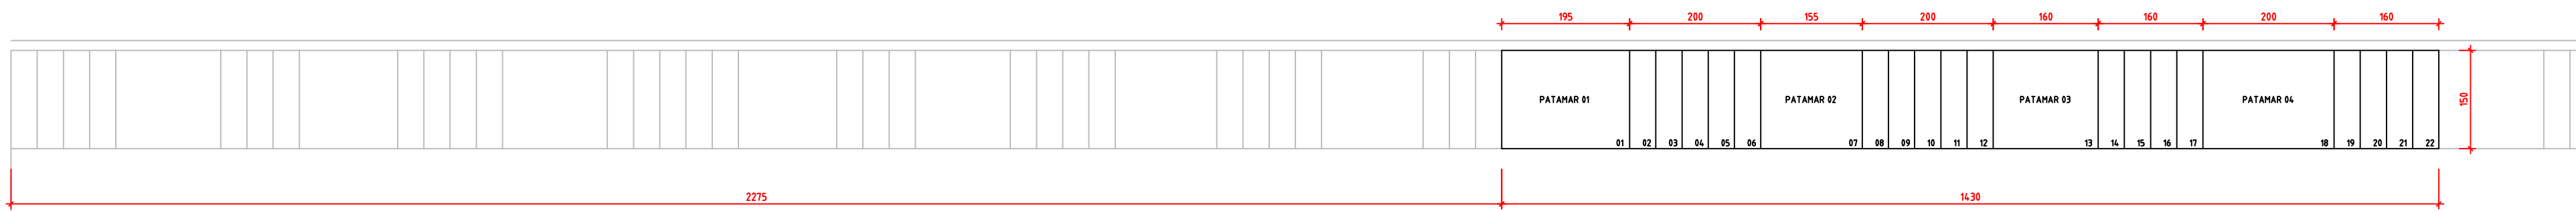
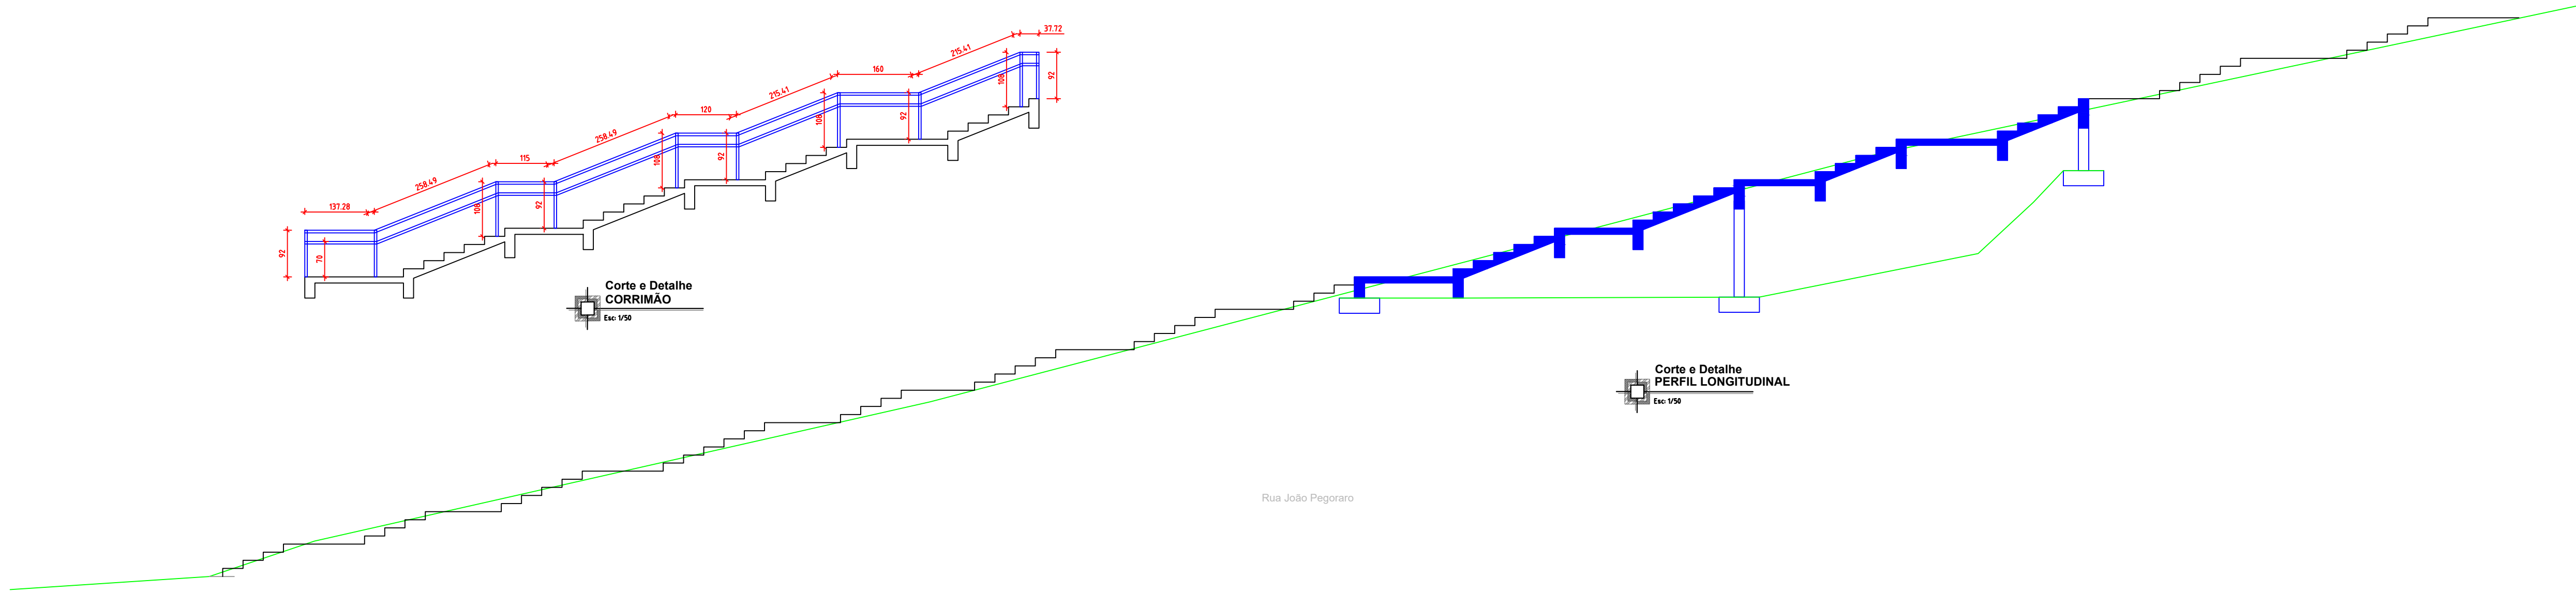


**Jonatas Martins das Chagas**  
Engenheiro Civil - CREA RS 246244

PROEXATA ENGENHARIA E ARQUITETURA LTDA  
54 9 9969.0725 | proexataeng@gmail.com  
Rua Santa Maria, 183 | CEP 99260-000 | Bairro Consoladora | Cascas, RS

PROPRIETÁRIO:

PREFEITURA MUNICIPAL DE PARAI  
Prefeito: Oscar Dall Agnol | Endereço: Av. Presidente Castelo Branco, 1033, centro, Parai - RS

OBJETO/OBRA:

EXECUÇÃO DE CONTENÇÃO DO TIPO GABIÃO E RECONSTRUÇÃO DE ESCADARIA (PASSEIO PÚBLICO), PAVIMENTAÇÃO E SISTEMA DE DRENAGEM PLUVIAL

Área: 21,45 m²  
Escala: 1/50  
Data: Março/2024  
Arquivo: 13054119

ESPECIALIDADE:

EXECUTIVO

01 / 04

LOCAL:

Rua Henrique Lenzi, centro, Parai - RS  
Latitude: 28°35'38.85"S Longitude: 51°47'15.71"O

ASSUNTO:

RECONSTRUÇÃO DE ESCADARIA  
P. Baixa - Corte - Projeto Estrutural