



Rua Reinoldo Chentelab

Rua João Pegoraro

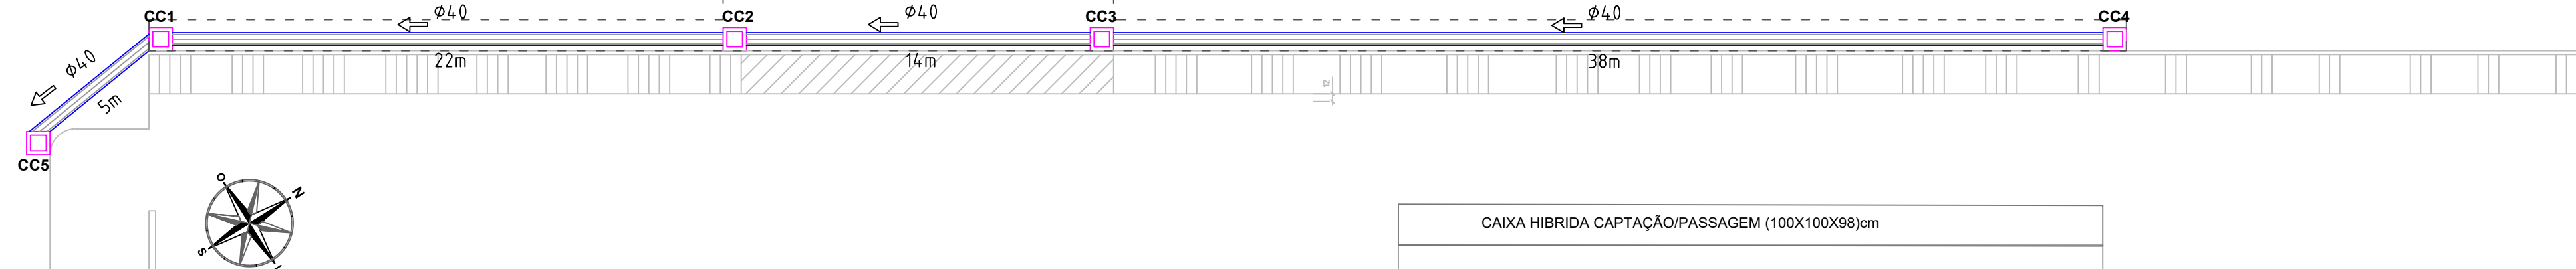


Rua João Pegoraro
PROJETO DRENAGEM
Tubo Ø4.0 79 unidades
Caixa de Captação Pluvial: 05 unidades
Escala: 1/25

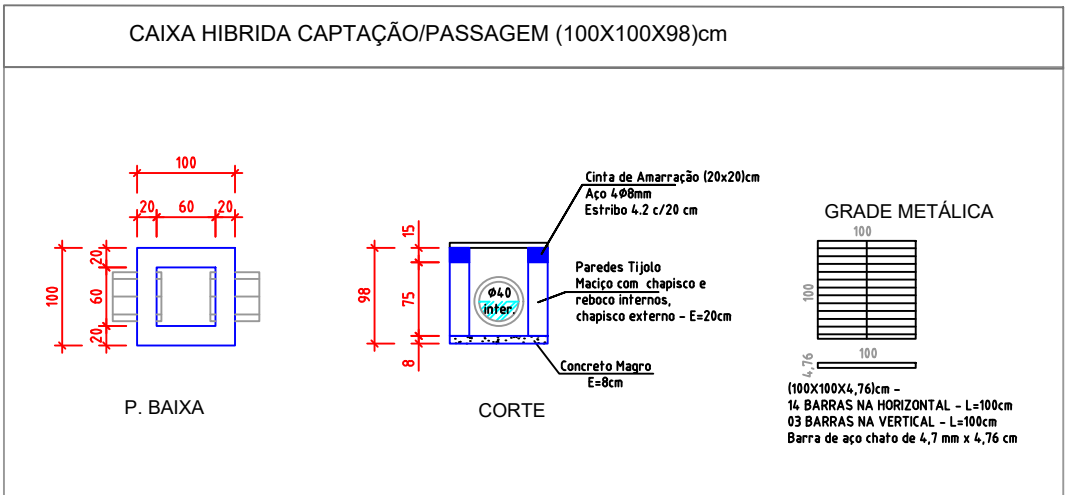


Rua Reinoldo Chentelab

Rua João Pegoraro

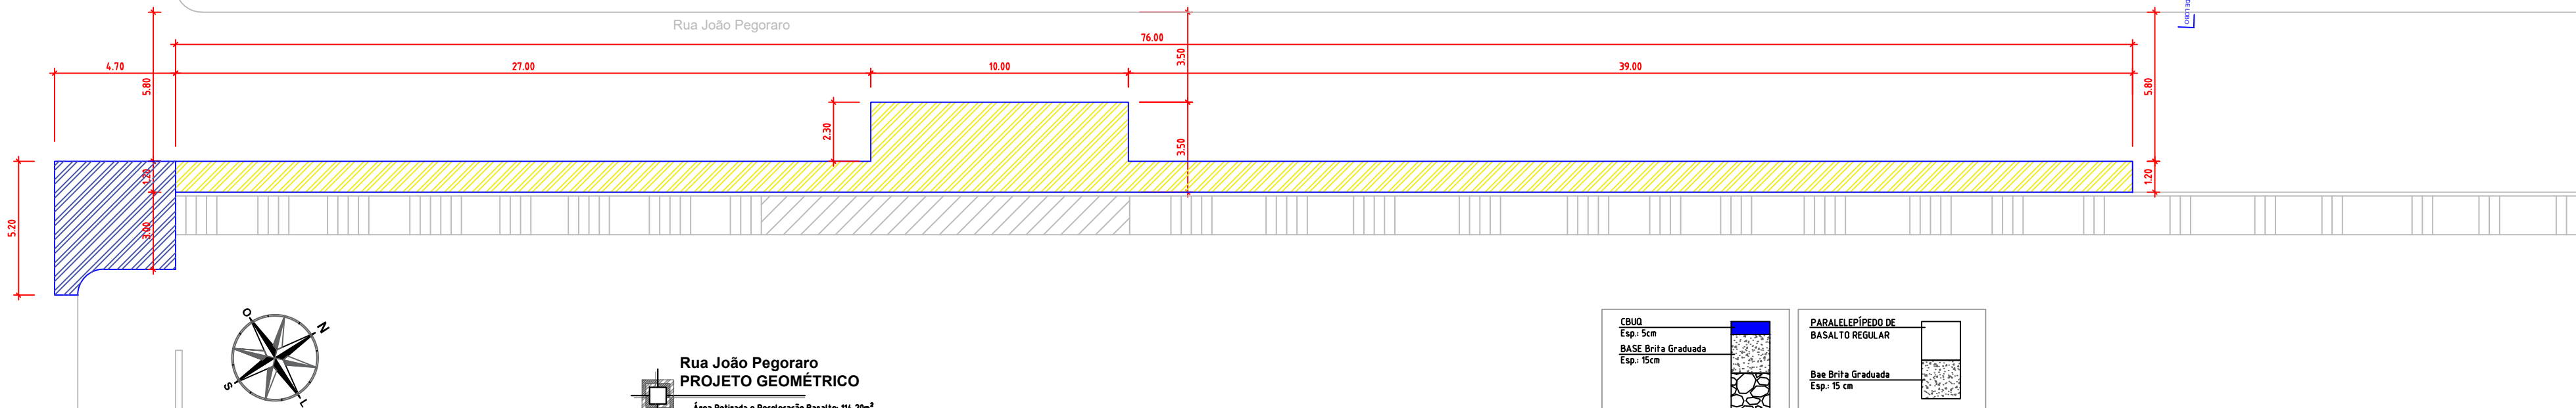

Rua João Pegoraro
PROJETO GEOMÉTRICO
Área Retirada e Recuperação Base: 191,30m²
Módulo: 76,80m²
Área Retirada e Recuperação CBUQ: 20,80m²
Escala: 1/25

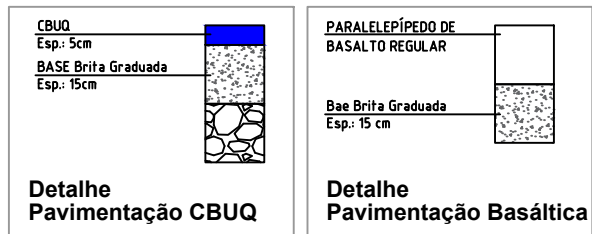

Jonatas Martins das Chagas
Engenheiro Civil - CREA RS 246244

PROEXATA ENGENHARIA E ARQUITETURA LTDA
54 9 9969.0725 | proexataeng@gmail.com
Rua Santa Maria, 183 | CEP 99260-000 | Bairro Consoladora | Cascata, RS

PROPRIETÁRIO:		OBJETO/OBRA:		Área: 135,05 m²	Desenho (CAD): Chagas, J.
PREFEITURA MUNICIPAL DE PARAI		EXECUÇÃO DE CONTENÇÃO DO TIPO GABIÃO E RECONSTRUÇÃO DE ESCADARIA (PASSEIO PÚBLICO), PAVIMENTAÇÃO E SISTEMA DE DRENAGEM PLUVIAL		Escala: 1/750	Data: Março/2024
Arquiteto: Oscar Dall Agnol		Arquiteto: Oscar Dall Agnol		Arquiteto: Oscar Dall Agnol	Arquiteto: Oscar Dall Agnol
Endereço: Av. Presidente Castelo Branco, 1033, centro, Parai - RS		Assunto: PAVIMENTAÇÃO E DRENAGEM		EXECUTIVO	
LOCAL: Rua Henrique Lenzi, centro, Parai - RS		Assunto: Projeto Geométrico, Drenagem e Detalhamento		02/04	
Latitude: 28°35'38.85"S Longitude: 51°47'15.71"W					